


MILANO ←

→ PAVIA

Provincia	
Comune	
L =	
DISL =	
p =	
Progr. Livelette	

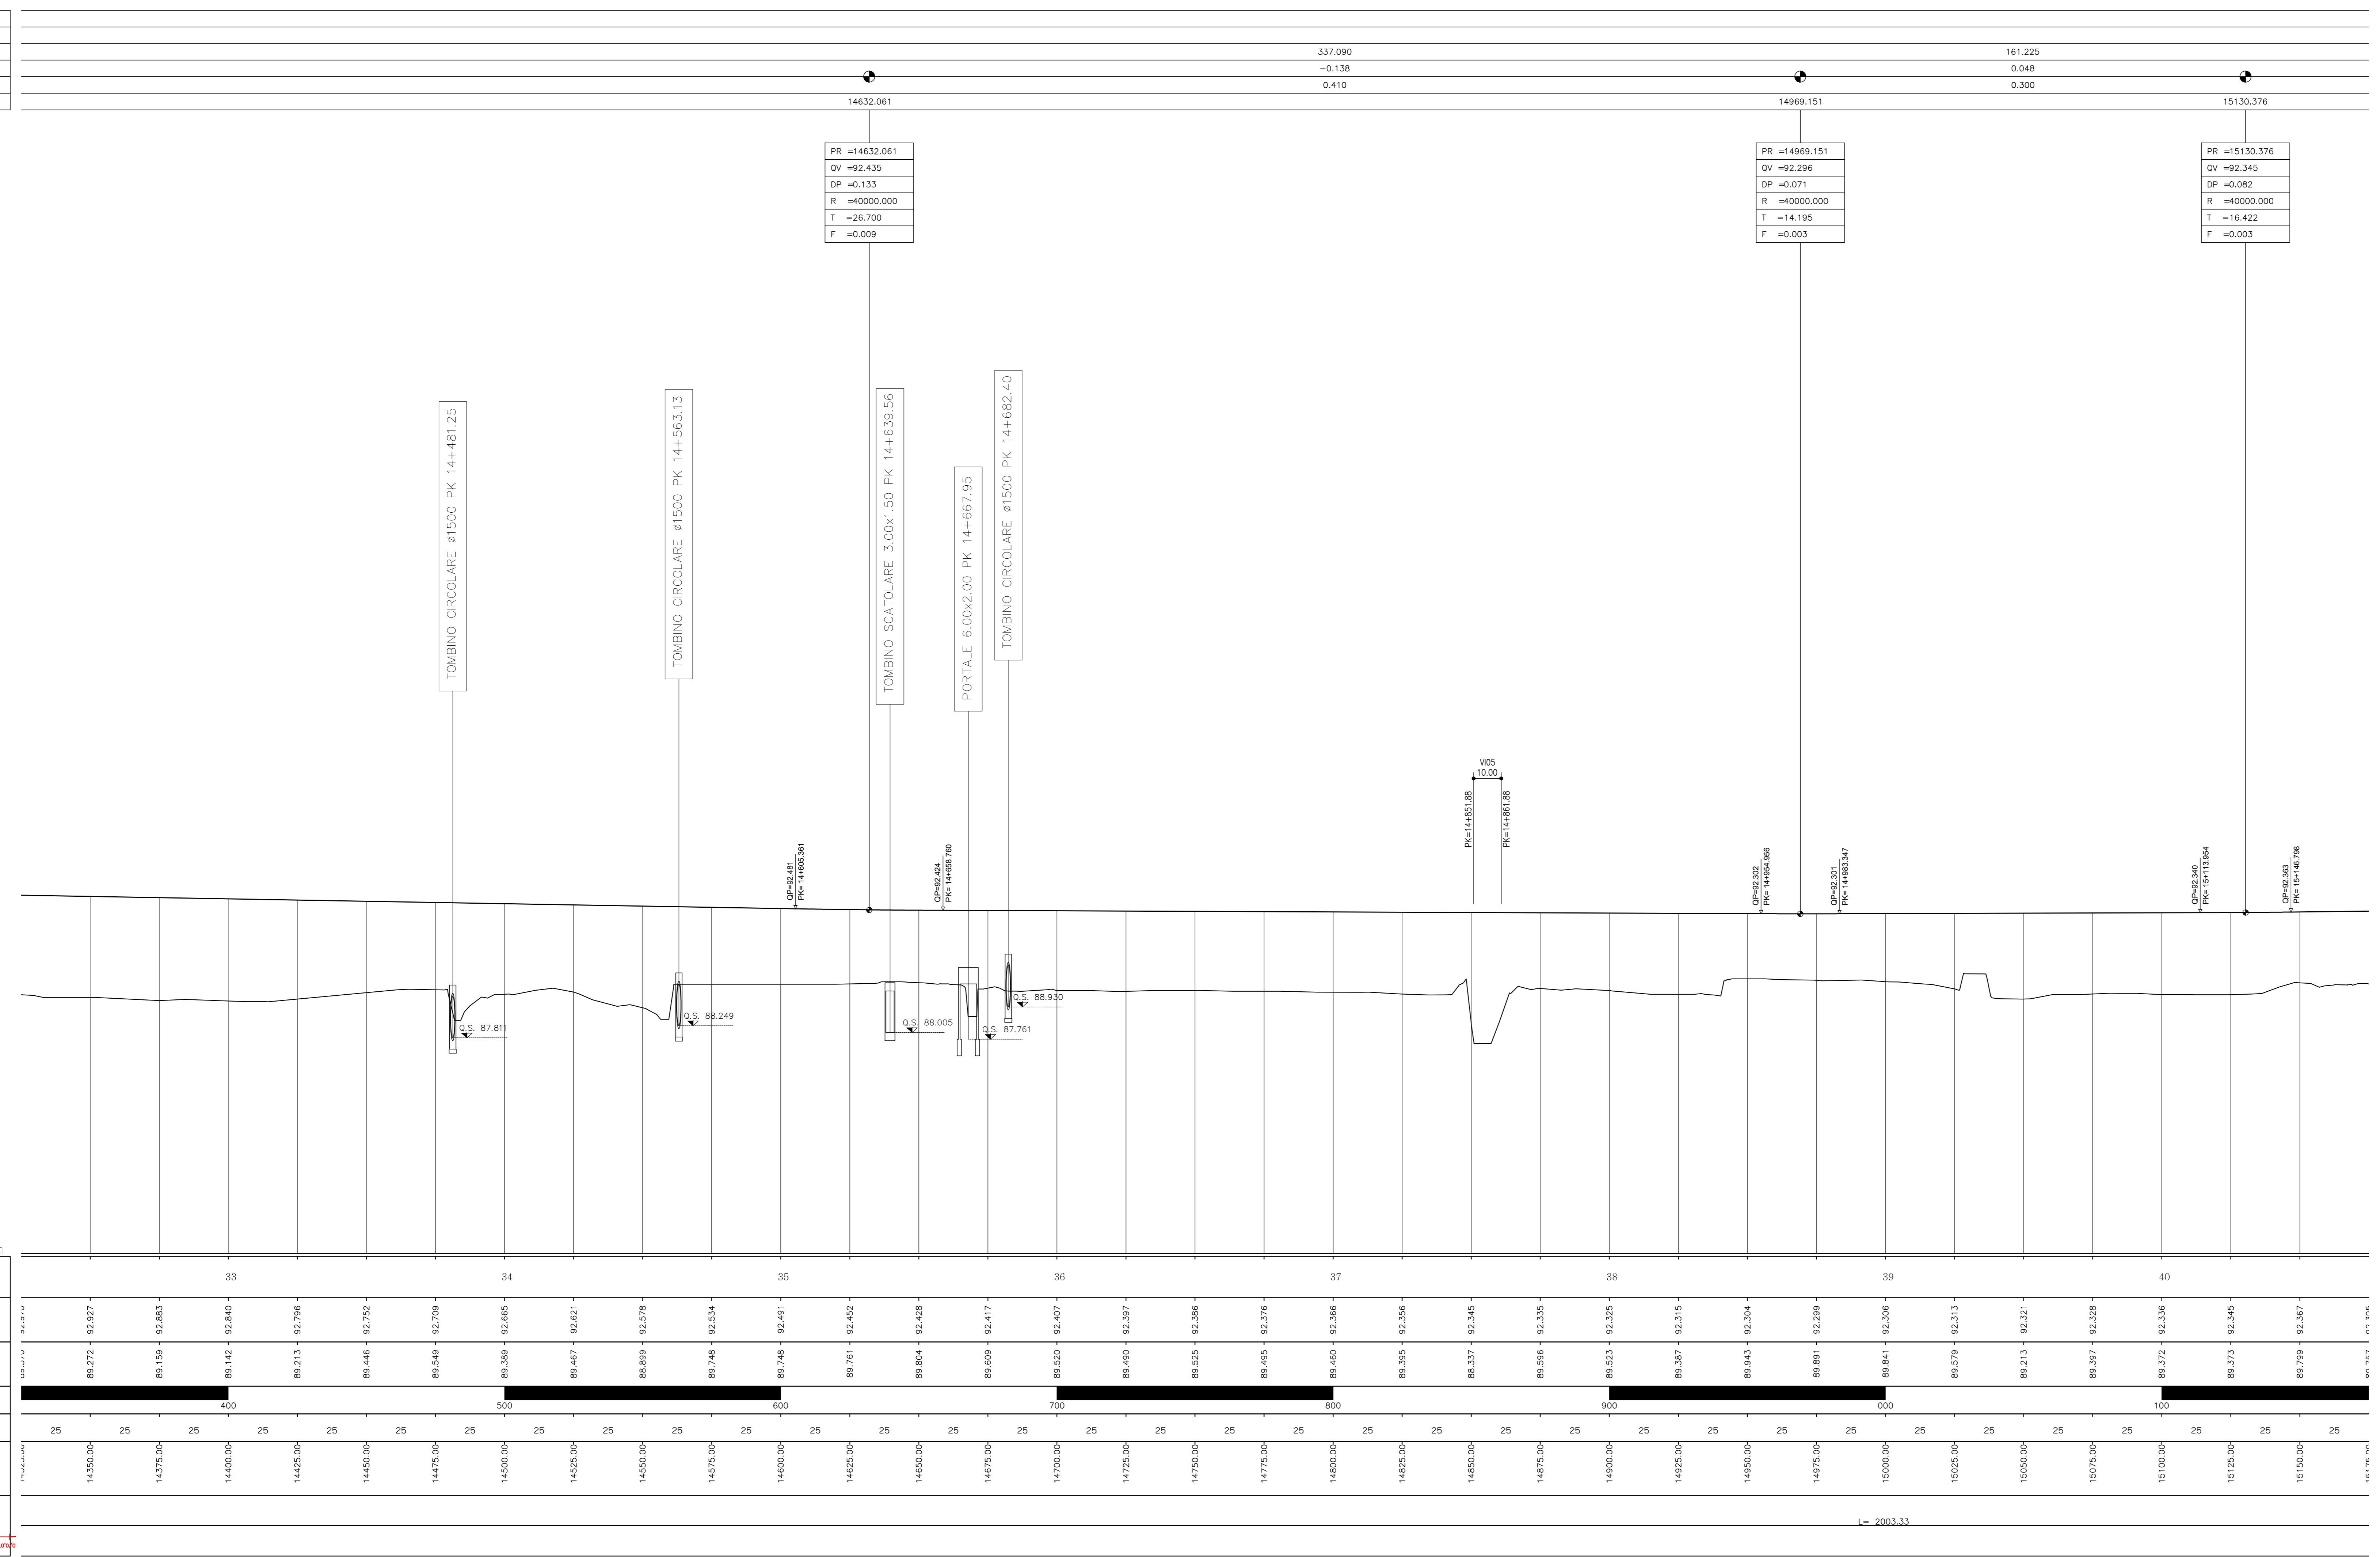

Q. R. = 80.00 m

NUMERO SEZIONE	33	34	35	36	37	38	39	40
QUOTE PROGETTO	89.272 - 89.927	89.142 - 92.840	89.467 - 92.821	89.446 - 92.428	89.446 - 92.386	88.337 - 92.345	89.843 - 92.304	89.272 - 92.345
QUOTE TERRENO	89.159 - 92.883	89.213 - 92.796	89.248 - 92.491	89.261 - 92.452	89.490 - 92.397	88.337 - 92.345	89.843 - 92.304	89.272 - 92.345
ETTOMETRICHE	400	500	600	700	800	900	000	100
DIST. PARZIALI	25	25	25	25	25	25	25	25
PROGRESSIVE	14350.00	14400.00	14450.00	14500.00	14550.00	14600.00	14650.00	14700.00
ANDAMENTO PLANIMETRICO	L = 2003.33							

COMMITTENTE:

PROGETTAZIONE:

CUP: J4710900030009

U.O. INFRASTRUTTURE NORD

PROGETTO DEFINITIVO

POTENZIAMENTO DELLA LINEA MILANO - GENOVA
QUADRUPPLICAMENTO TRATTA MILANO ROGOREDO - PAVIA
FASE 2 - QUADRUPPLICAMENTO PIEVE EMANUELE - PAVIA

CORPO STRADALE FERROVIARIO - CONFIGURAZIONE FINALE

Profilo di progetto - Tav. 5/22

SCALA: 1:1000

Rev.	Descrizione	Redatto	Data	Verificato	Data	Approvato	Data	Autore
A	EMISSIONE ESECUTIVA		Novembre 2018		Novembre 2018		Novembre 2018	

File: N1022026F7C500000004.DWG n. Etab: 1