


MILANO ←

→ PAVIA

Provincia	
Comune	
L =	130.470
DISL =	0.146
p =	1.121
Progr. Livelette	1130.376

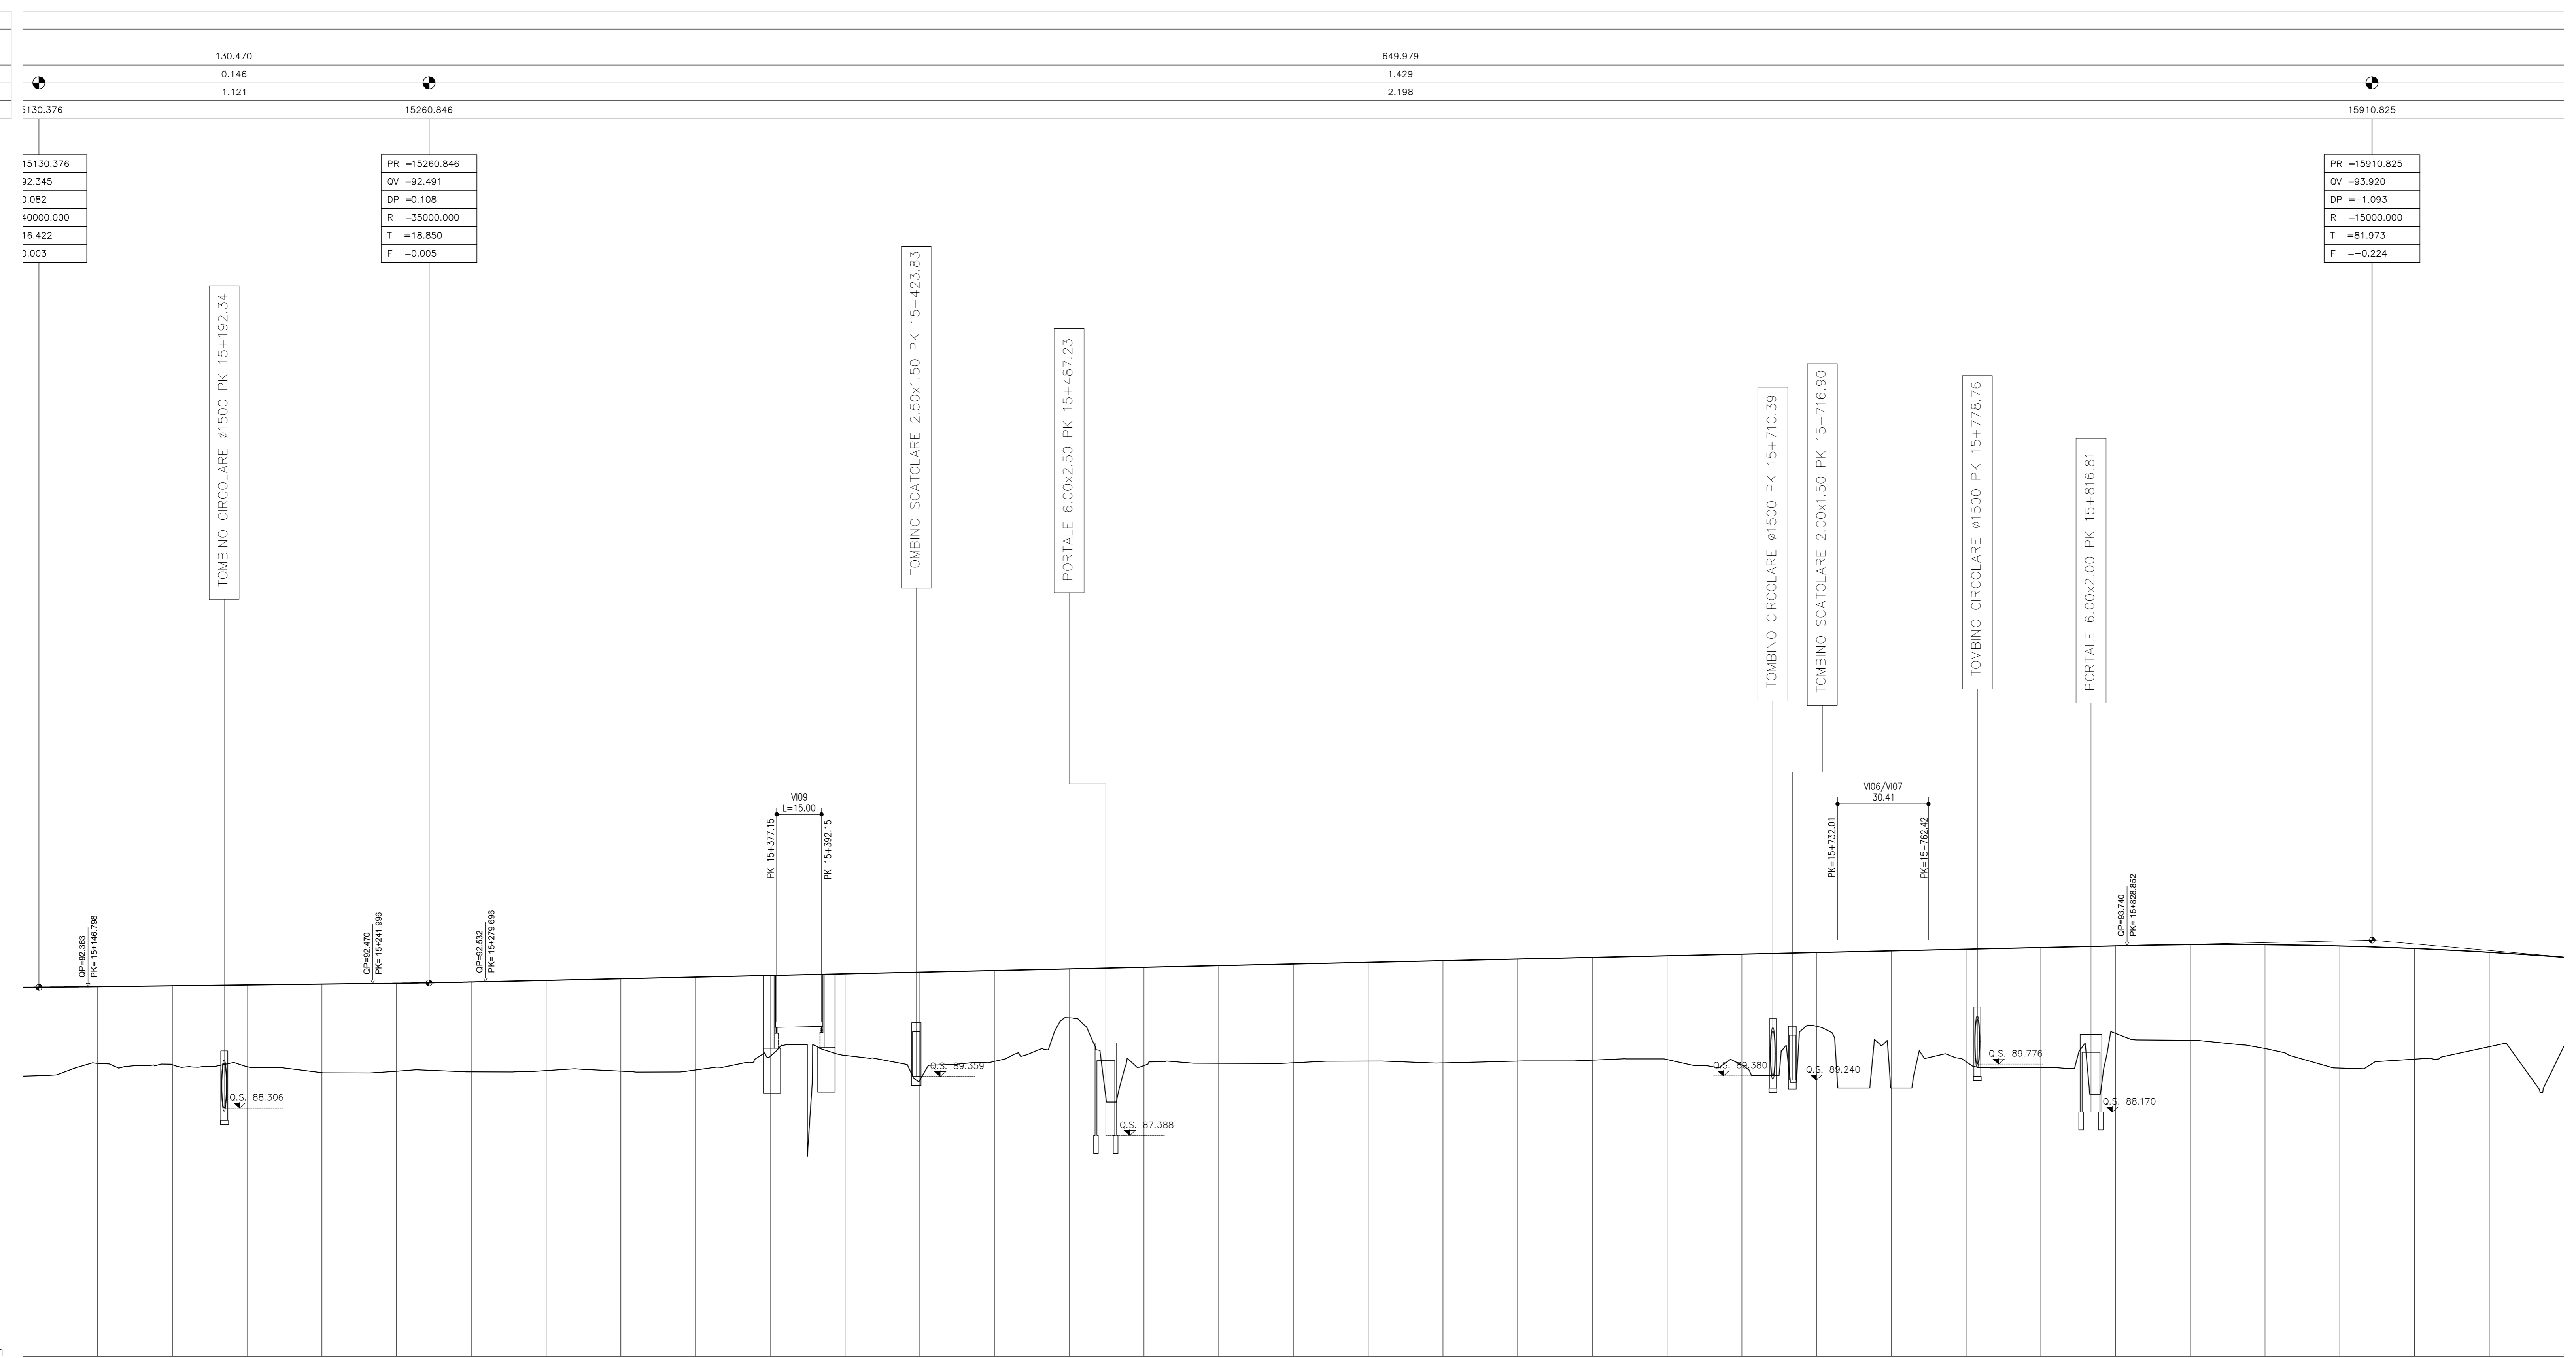

1:100  
1:1000

Q. R. = 80.00 m

NUMERO SEZIONE	41	42	43	44	45	46	47	48
QUOTE PROGETTO	89.799 - 89.387	89.489 - 89.451	90.064 - 89.797	89.726 - 89.017	89.815 - 89.227	89.877 - 89.566	89.857 - 89.676	90.802 - 89.731
QUOTE TERRENO	89.757 - 89.395	89.489 - 89.451	90.064 - 89.797	89.726 - 89.017	89.815 - 89.227	89.877 - 89.566	89.857 - 89.676	90.802 - 89.731
ETTOMETRICHE	200	300	400	500	600	700	800	900
DIST. PARZIALI	25	25	25	25	25	25	25	25
PROGRESSIVE	15150.00	15175.00	15200.00	15225.00	15250.00	15275.00	15300.00	15325.00
ANDAMENTO PLANIMETRICO	[Diagram showing planimetric alignment]							

COMMITTENTE: **RFI**  
**RETE FERROVIARIA ITALIANA**  
 GRUPPO FERROVIE DELLO STATO ITALIANE

PROGETTAZIONE: **ITALFER**  
 GRUPPO INFRASTRUTTURE DELLO STATO ITALIANE

CUP: J4710900030009

**U.O. INFRASTRUTTURE NORD**

**PROGETTO DEFINITIVO**

**POTENZIAMENTO DELLA LINEA MILANO - GENOVA**  
**QUADRUPPLICAMENTO TRATTA MILANO ROGOREDO - PAVIA**  
**FASE 2 - QUADRUPPLICAMENTO PIEVE EMANUELE - PAVIA**

**CORPO STRADALE FERROVIARIO - CONFIGURAZIONE FINALE**

Profilo di progetto - Tav. 6/22

SCALA: 1:1000

Rev.	Descrizione	Redatto	Data	Verificato	Data	Approvato	Data	Autore
A	EMISSIONE ESECUTIVA	[Firma]	Novembre 2018	[Firma]	Novembre 2018	[Firma]	Novembre 2018	[Firma]

File: N10G22026F7C5000000EA.DWG n. Etab: 1