


MILANO ←

→ PAVIA

Provincia	
Comune	
L =	235.275
DISL =	-2.054
p =	8.732
Progr. Lievelette	

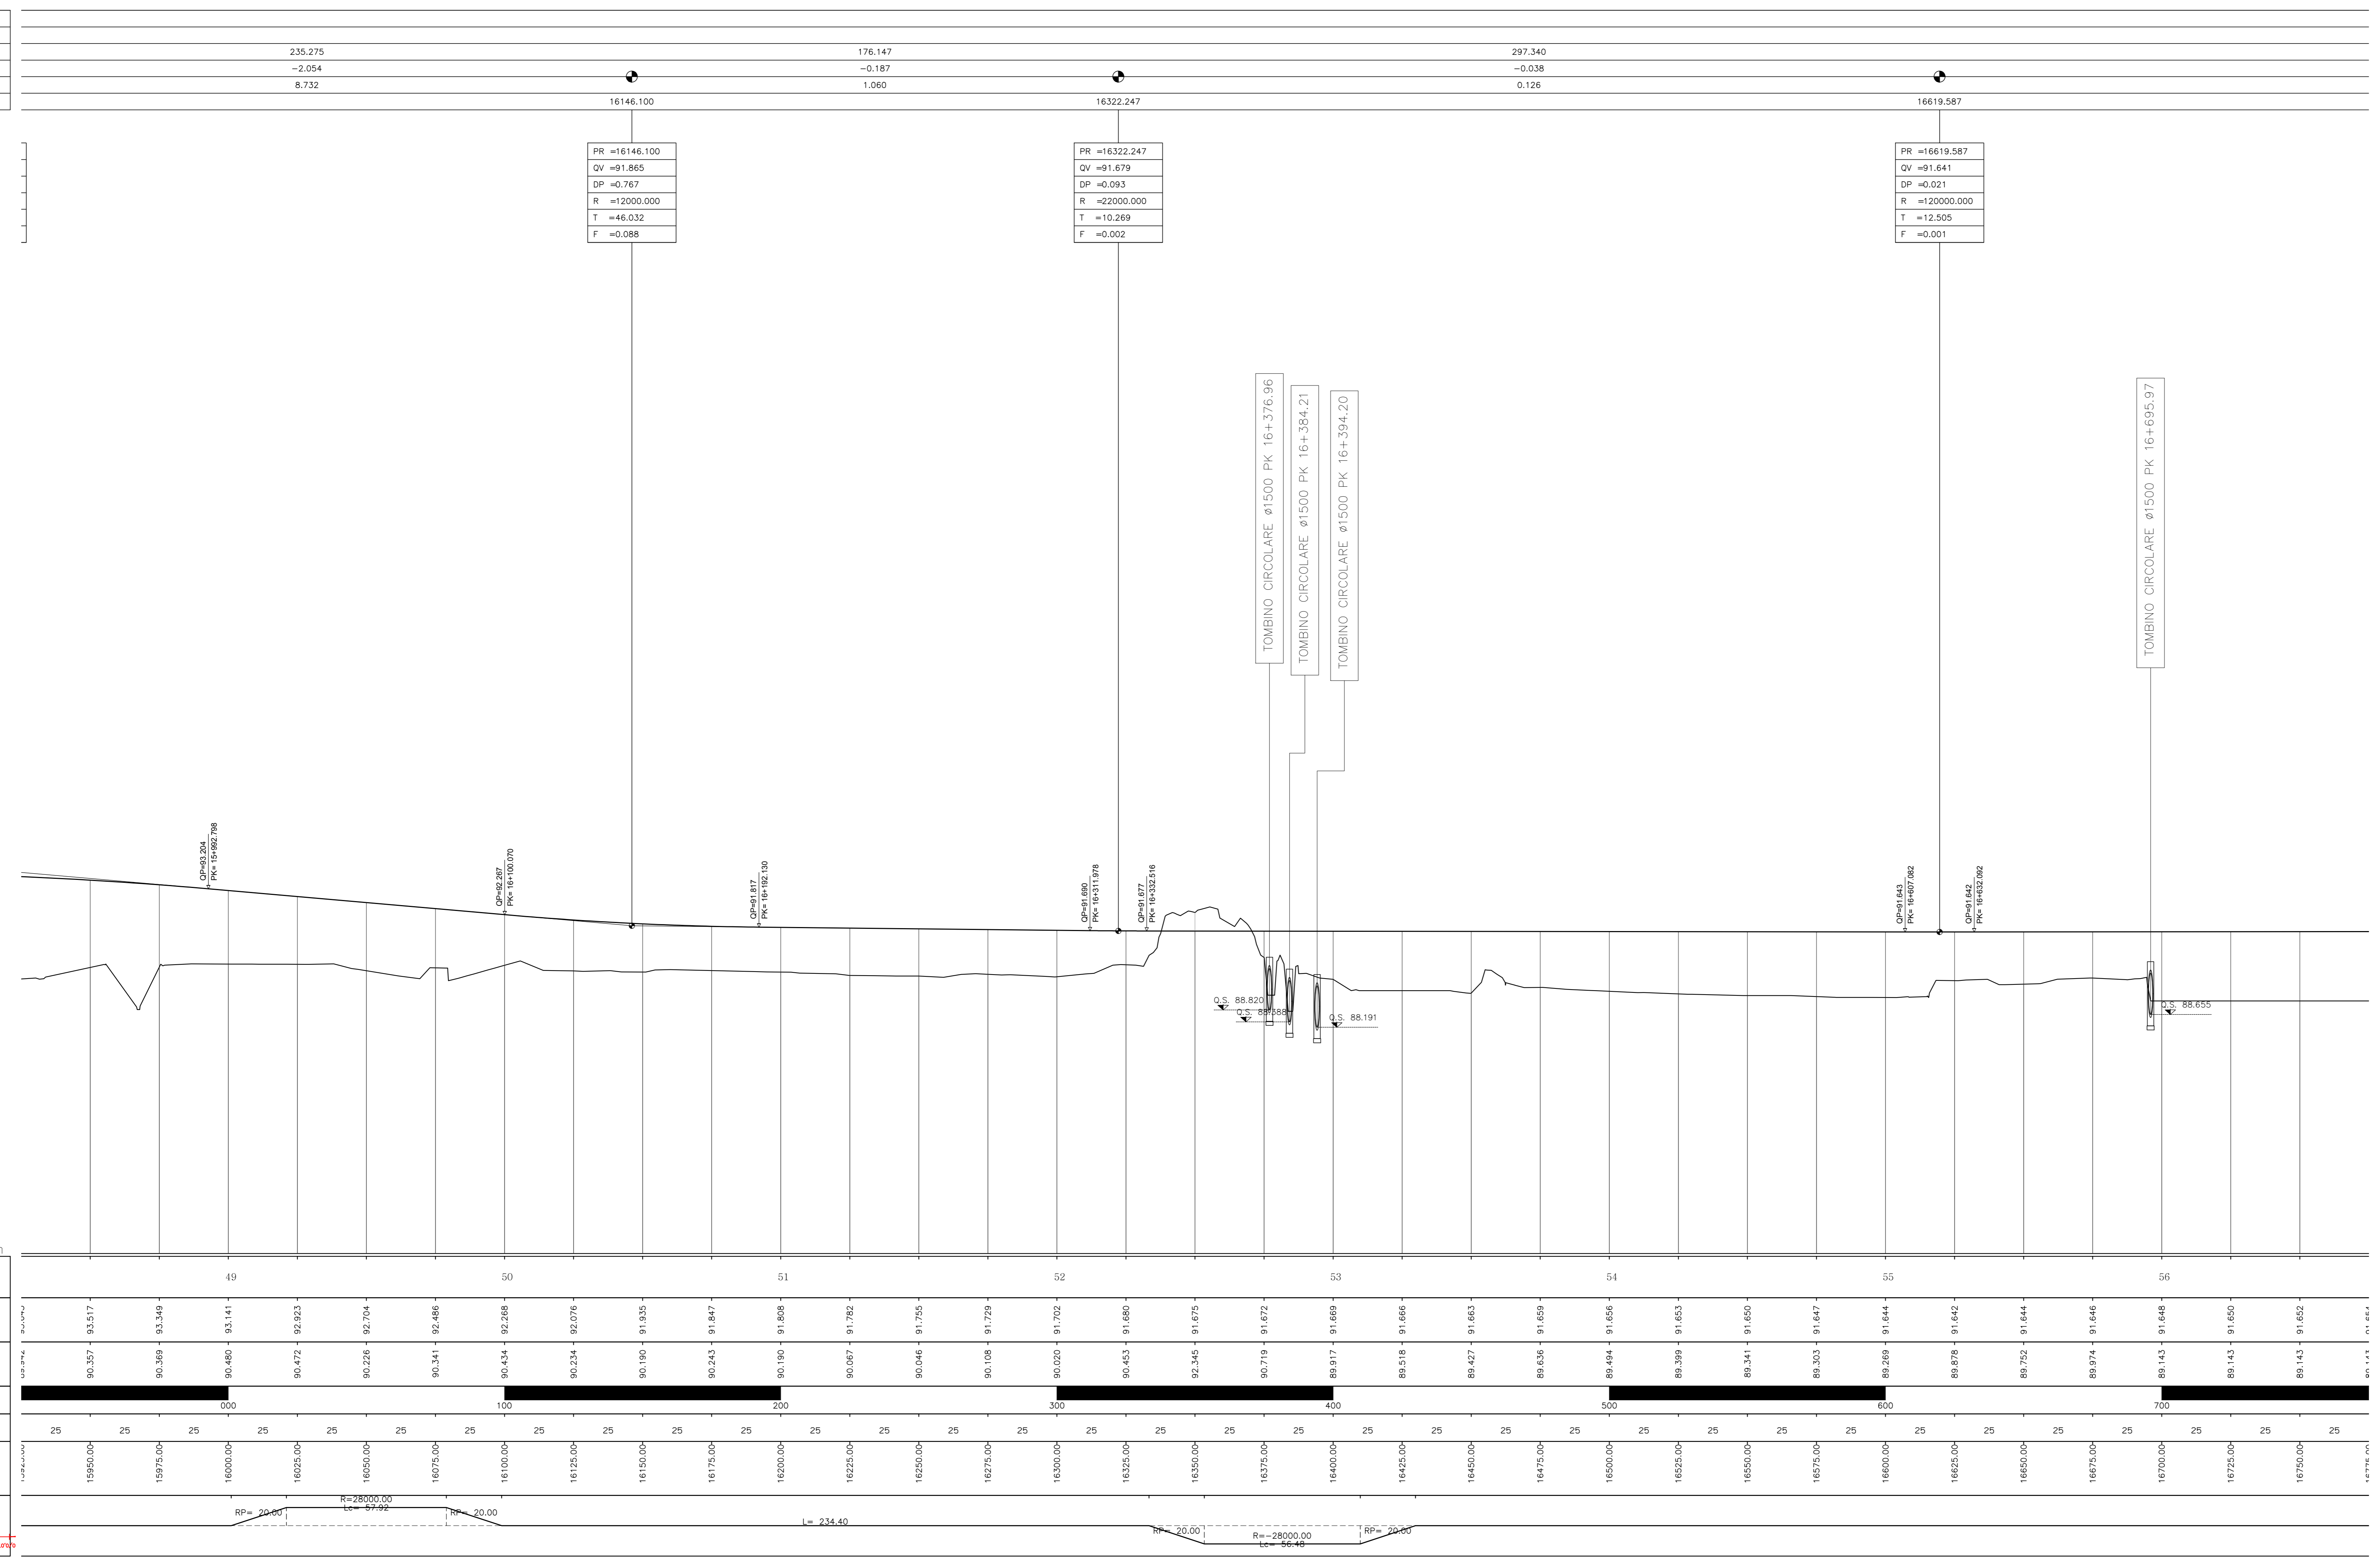

1:1000

Q. R. = 80.00 m

NUMERO SEZIONE	49	50	51	52	53	54	55	56																										
QUOTE PROGETTO	90.357 - 93.517	90.389 - 93.349	90.480 - 93.141	90.472 - 92.923	90.226 - 92.704	90.341 - 92.486	90.434 - 92.288	90.234 - 92.076	90.190 - 91.935	90.243 - 91.807	90.190 - 91.808	90.087 - 91.782	90.046 - 91.755	90.008 - 91.729	90.003 - 91.702	90.453 - 91.680	92.345 - 91.675	90.719 - 91.672	89.817 - 91.689	89.518 - 91.688	89.427 - 91.663	89.656 - 91.659	89.684 - 91.656	89.389 - 91.653	89.341 - 91.650	89.303 - 91.647	89.269 - 91.644	89.878 - 91.642	89.722 - 91.644	89.974 - 91.646	89.143 - 91.648	89.143 - 91.650	89.143 - 91.652	
QUOTE TERRENO																																		
ETTOMETRICHE	000	100	200	300	400	500	600	700																										
DIST. PARZIALI	25	25	25	25	25	25	25	25	25	25	25	25	25	25	25	25	25	25	25	25	25	25	25	25	25	25	25	25	25	25	25	25	25	
PROGRESSIVE	15950.00	15975.00	16000.00	16025.00	16050.00	16075.00	16100.00	16125.00	16150.00	16175.00	16200.00	16225.00	16250.00	16275.00	16300.00	16325.00	16350.00	16375.00	16400.00	16425.00	16450.00	16475.00	16500.00	16525.00	16550.00	16575.00	16600.00	16625.00	16650.00	16675.00	16700.00	16725.00	16750.00	
ANDAMENTO PLANIMETRICO	<p>RP=20.00, R=28000.00, L=234.40, RP=20.00, R=28000.00, L=66.48, RP=20.00</p>																																	

COMMITTENTE: **RFI**  
RETE FERROVIARIA ITALIANA  
GRUPPO FERROVIE DELLO STATO ITALIANE

PROGETTAZIONE: **ITALFER**  
GRUPPO FERROVIE DELLO STATO ITALIANE

CUP: J47109000030009

**U.O. INFRASTRUTTURE NORD**  
**PROGETTO DEFINITIVO**  
**POTENZIAMENTO DELLA LINEA MILANO - GENOVA**  
**QUADRUPPLICAMENTO TRATTA MILANO ROGOREDO - PAVIA**  
**FASE 2 - QUADRUPPLICAMENTO PIEVE EMANUELE - PAVIA**  
**CORPO STRADALE FERROVIARIO - CONFIGURAZIONE FINALE**

Profilo di progetto - Tav. 7/22

COMMESSA	LOTTO	FASE	ENTE	TIPO DOC.	OPERA/DISCIPLINA	PROGR.	REV.
NM0Z	20	D	26	F7	CS0000	007	A

Rev.	Descrizione	Redatto	Data	Verificato	Data	Approvato	Data	Autore
A	EMISSIONE ESECUTIVA		Novembre 2018		Novembre 2018		Novembre 2018	