


MILANO ←

→ PAVIA

Provincia	
Comune	
L =	499,252
DISL =	0,041
p =	0,082
Progr. Livelette	

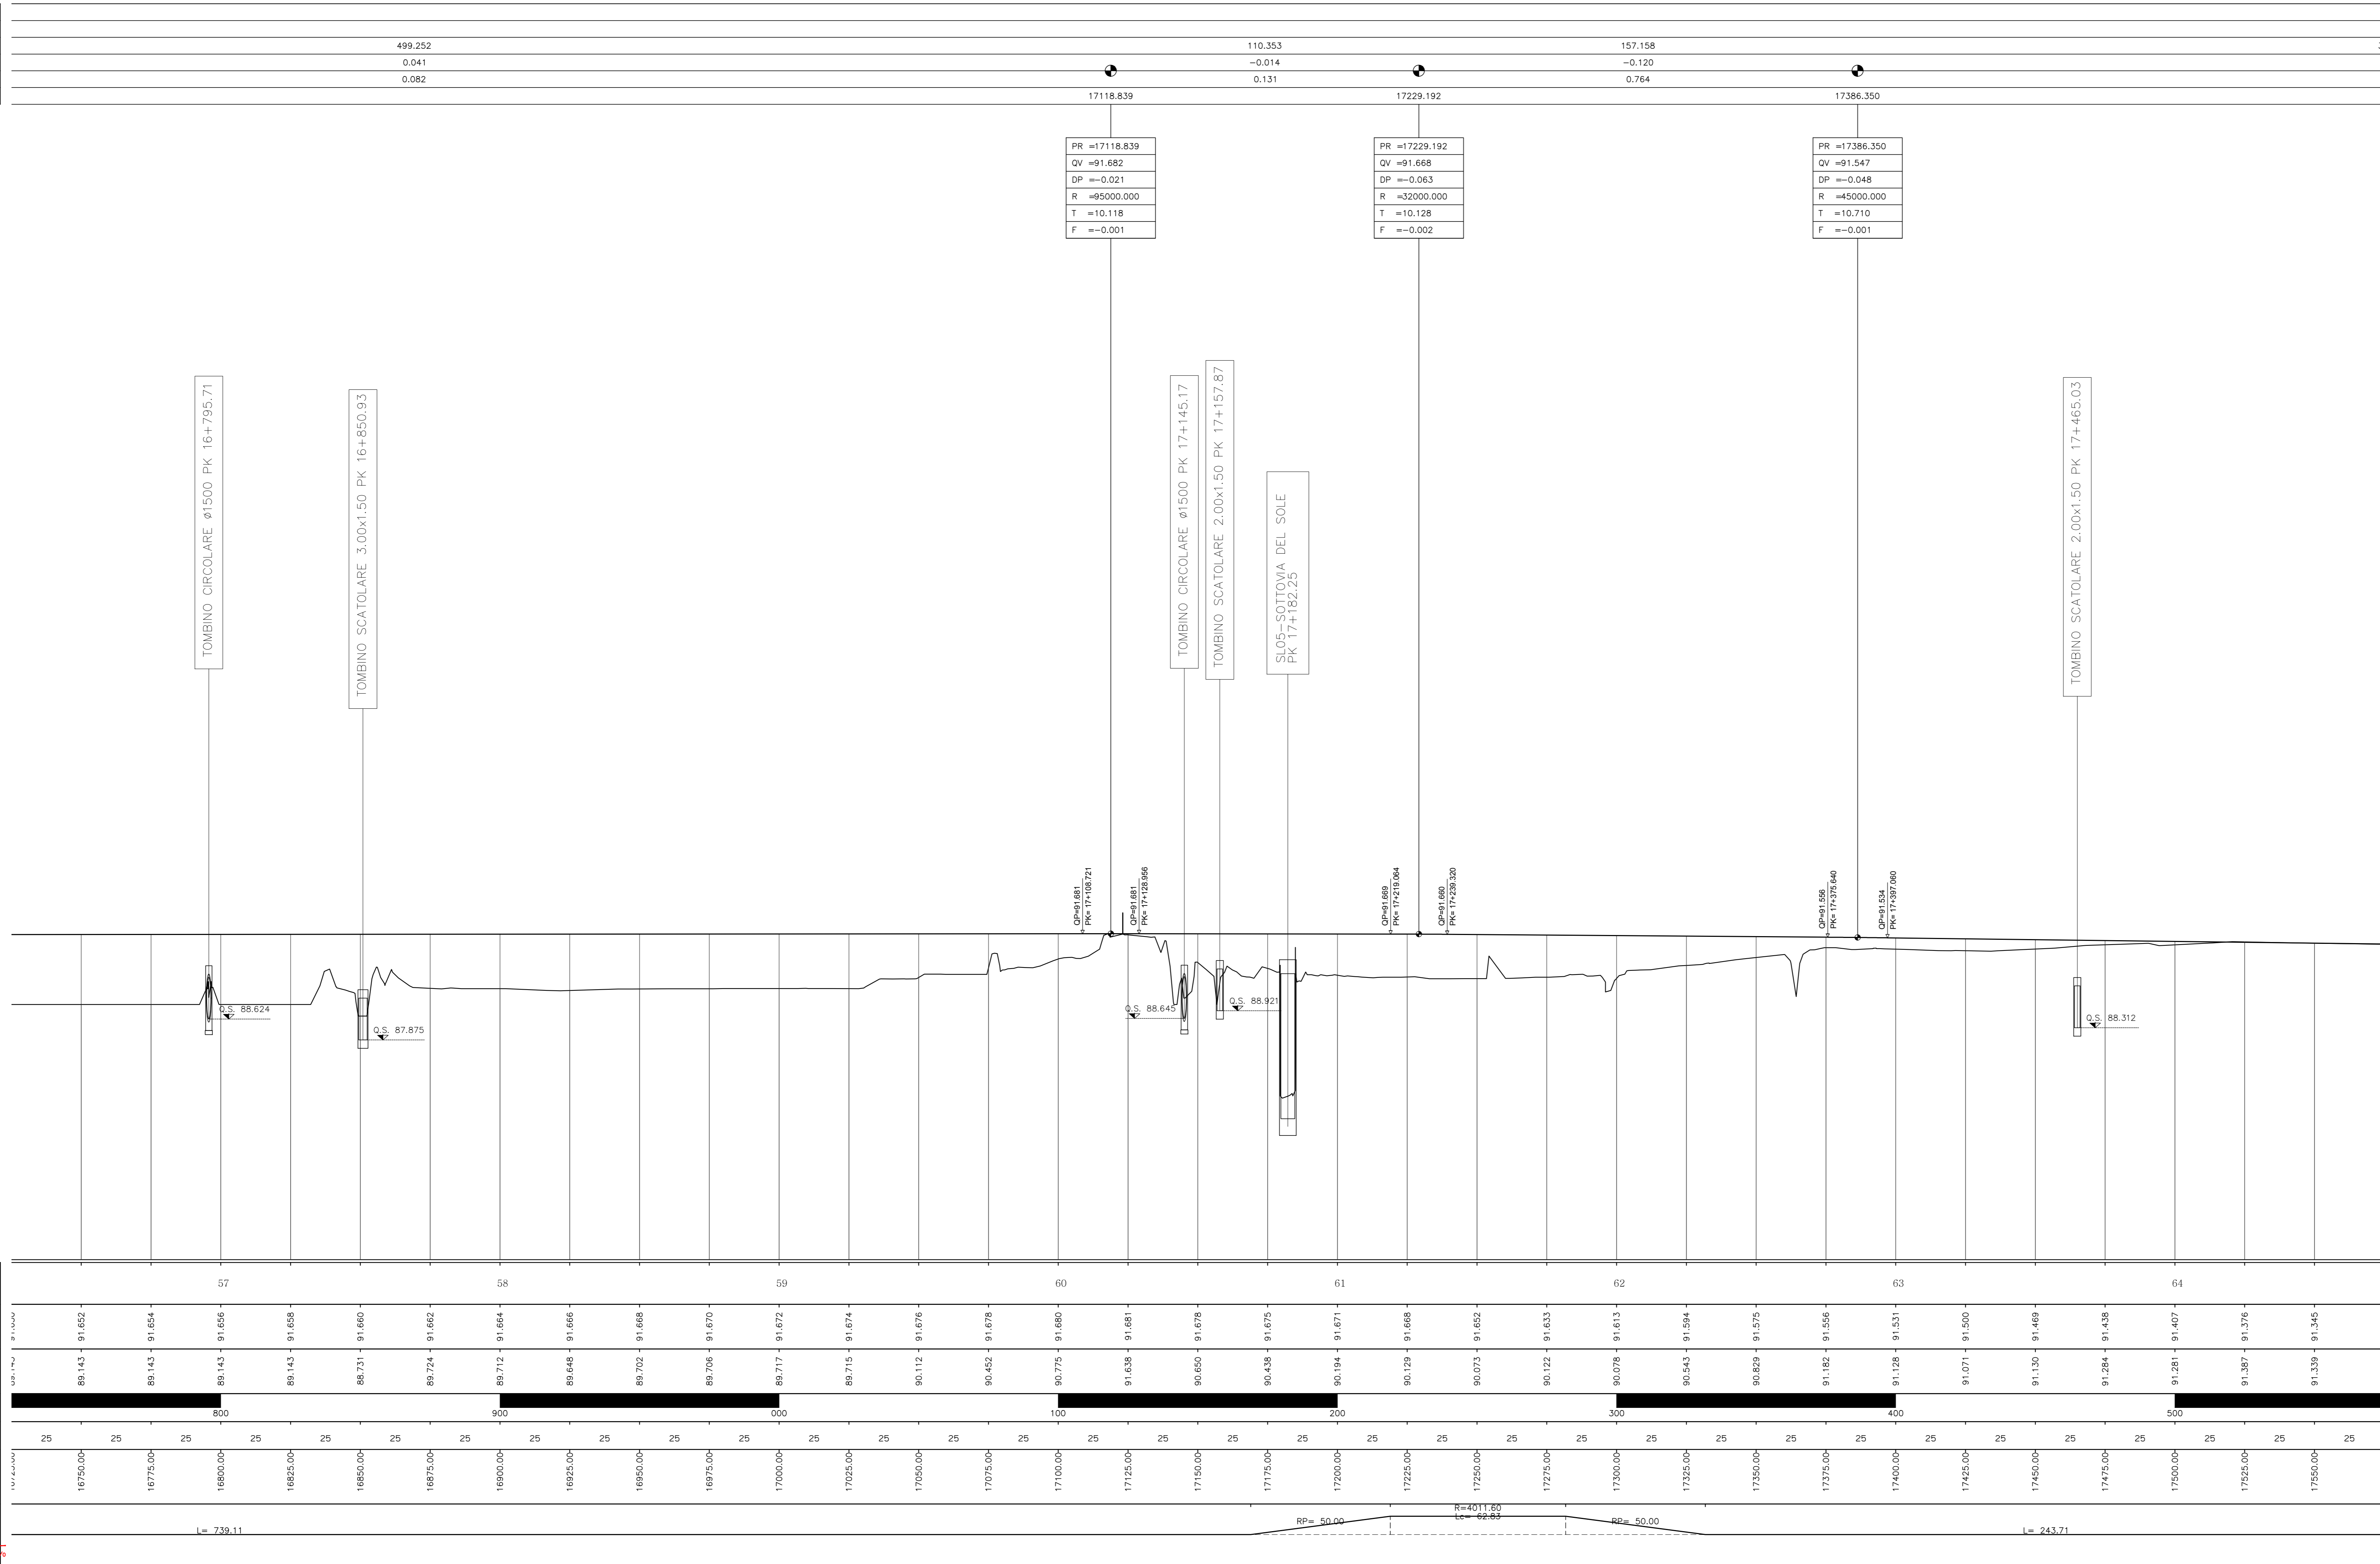

1:1000

Q. R. = 80.00 m

NUMERO SEZIONE	57	58	59	60	61	62	63	64

COMMITTENTE: **RFI** RETE FERROVIARIA ITALIANA GRUPPO FERROVIE DELLO STATO ITALIANE

PROGETTAZIONE: **ITALFER** INFRASTRUTTURE NORD

CUP: J4710900030009

U.O. INFRASTRUTTURE NORD

PROGETTO DEFINITIVO

POTENZIAMENTO DELLA LINEA MILANO - GENOVA
QUADRUPPLICAMENTO TRATTA MILANO ROGOREDO - PAVIA
FASE 2 - QUADRUPPLICAMENTO PIEVE EMANUELE - PAVIA

CORPO STRADALE FERROVIARIO - CONFIGURAZIONE FINALE

Profilo di progetto - Tav. 8/22

SCALA: 1:1000

COMMESSA LOTTO FASE ENTE TIPO DOC. OPERA/DISCIPLINA Progr. REV.

NM0Z 20 D 26 F7 CS0000 008 A

Rev.	Descrizione	Redatto	Data	Verificato	Data	Approvato	Data	Autore	Verificato	Data
A	EMMISSIONE ESECUTIVA		2020/11/05		2020/11/05		2020/11/05			2020/11/05

File: NMG2202677CS0000008A.DWG n. Etab: 1