Provincia						
Comune						
L =	222.434	113.674	112.770	177.249	225.562	
DISL =	−0.029	0.033	−0.074	−0.039	−0.288	
p =	0.130	0.289	0.660	0.220	1.279	
Progr. Livellette	20038.110	20151.784	20264.554	20441.803	20667.365	

PR	QV	DP	R	T	F
20038.110	90.541	0.042	50000.000	10.475	0.001
20151.784	90.574	−0.095	22000.000	10.439	−0.002
20264.554	90.499	0.044	50000.000	11.000	0.001
20441.803	90.460	−0.106	30000.000	15.878	−0.004
20667.365	90.172	−0.176	12000.000	10.569	−0.005

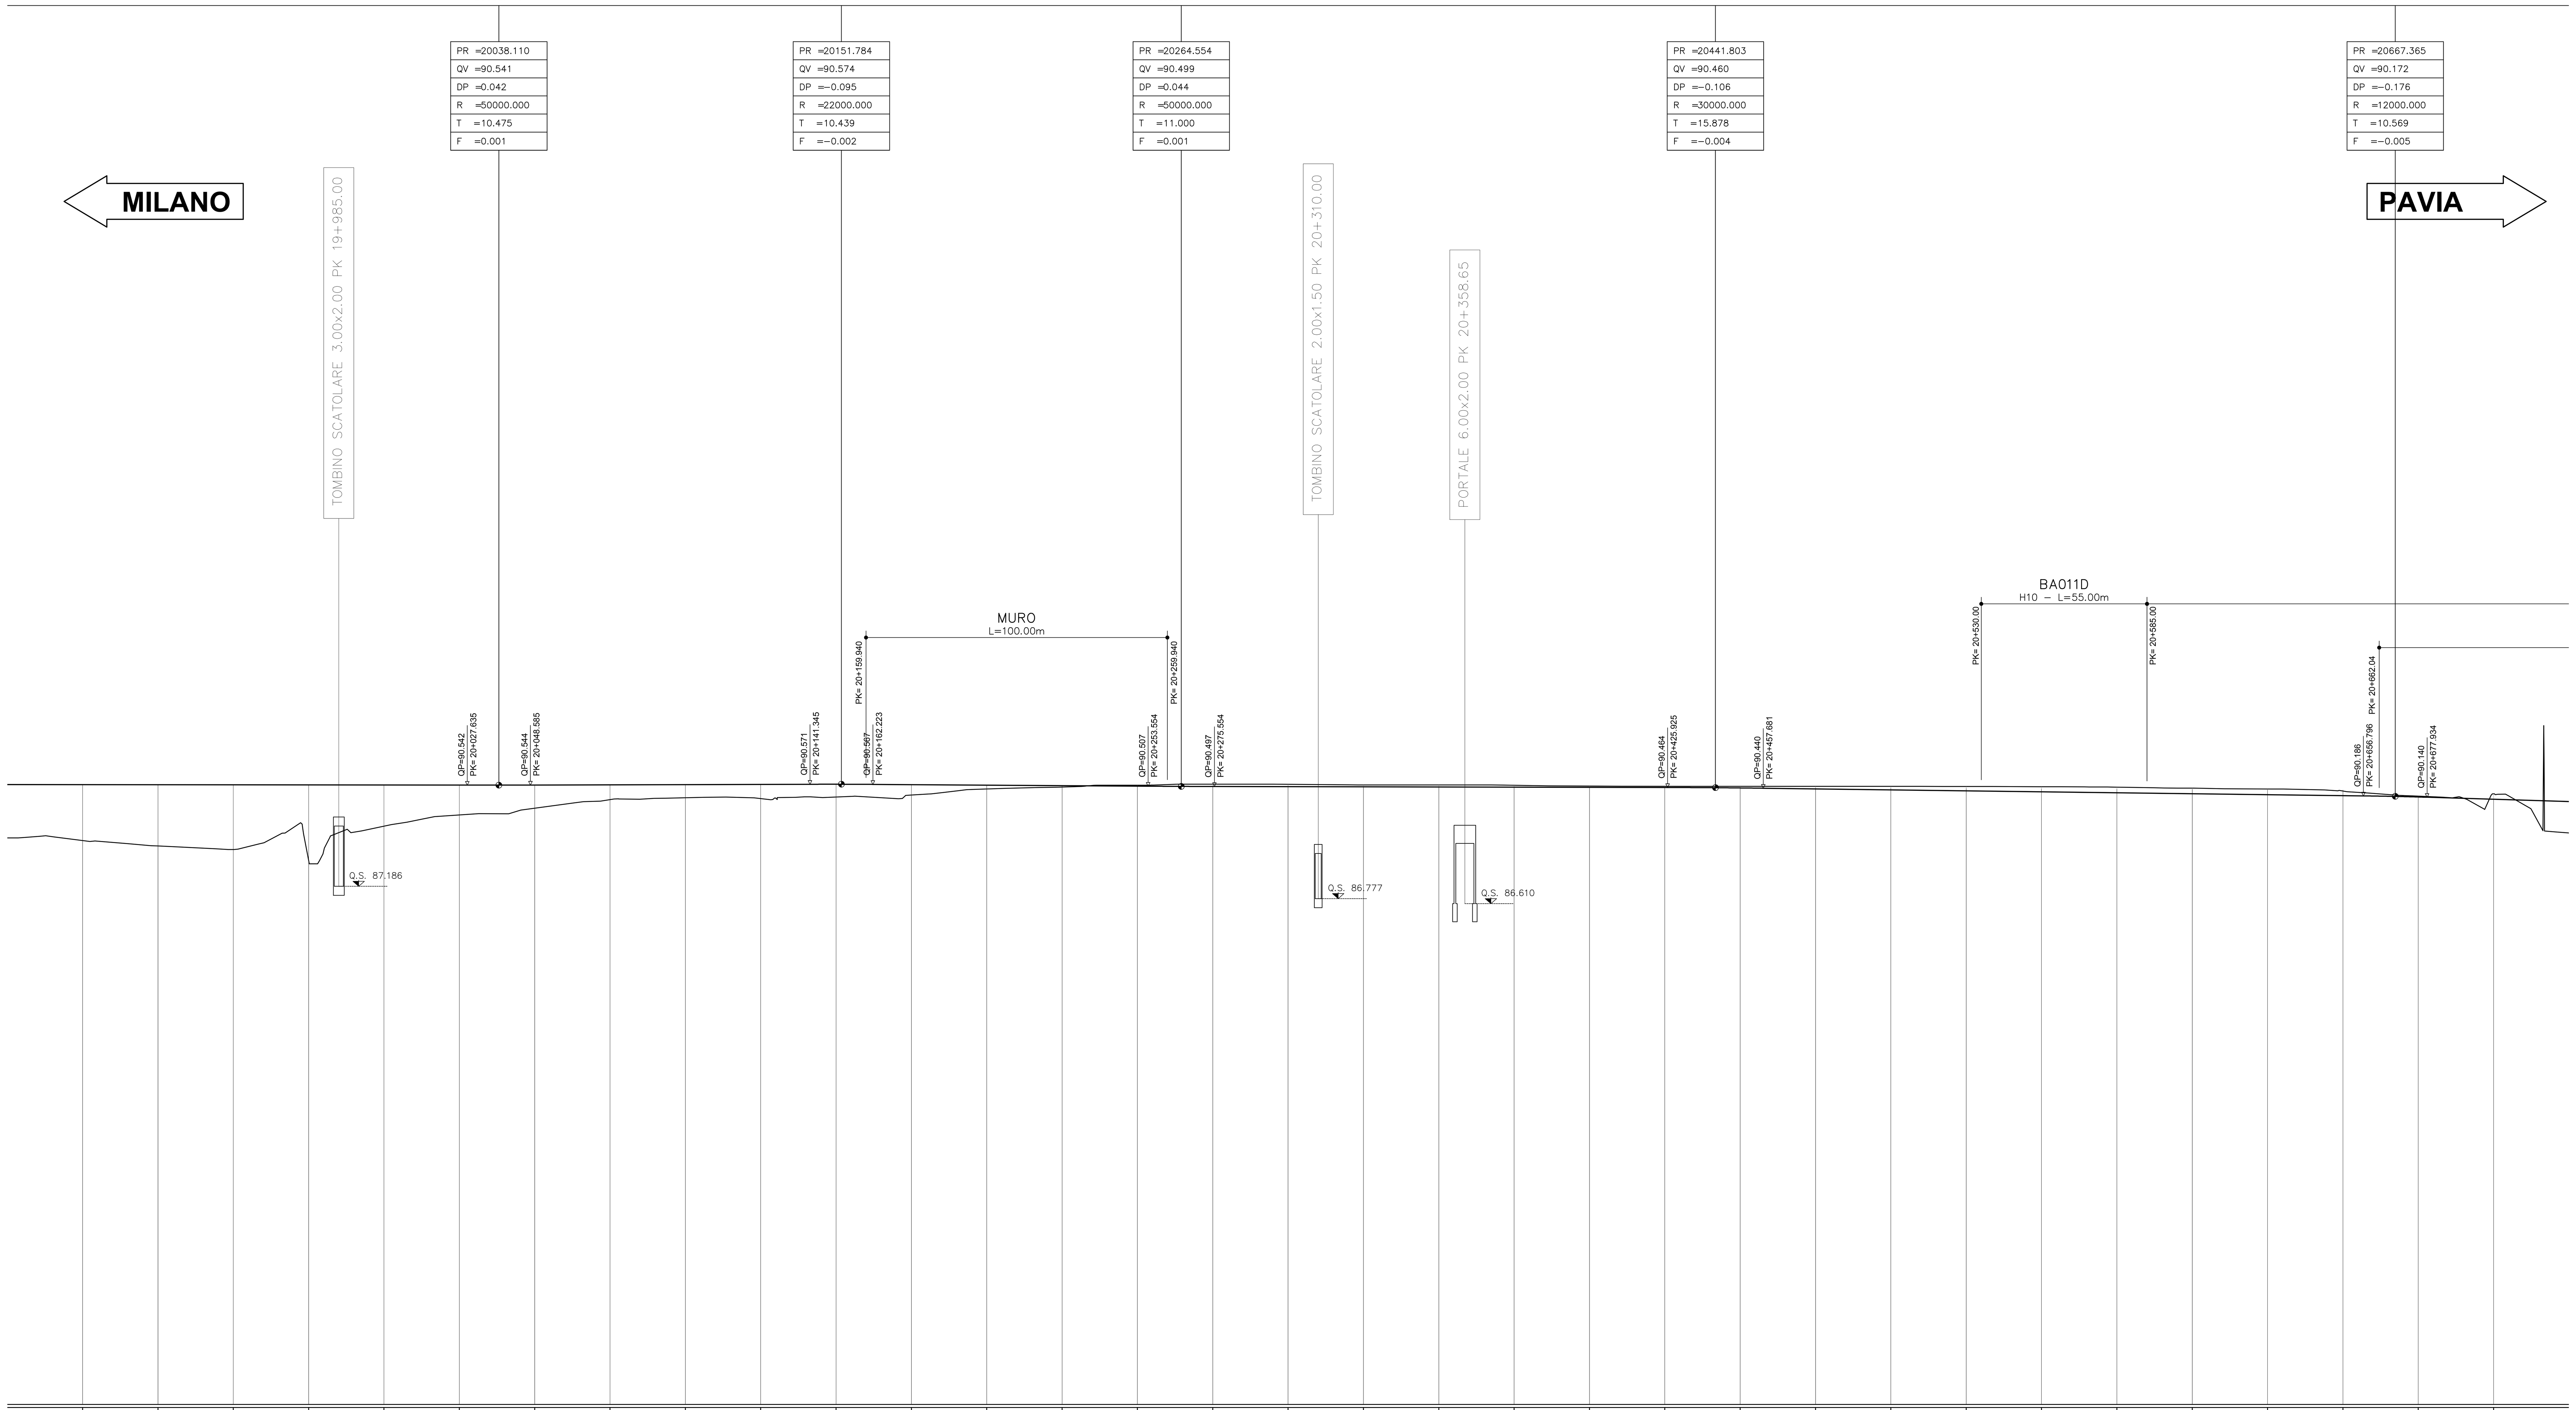

PROGRESSIVE	NUMERO SEZIONE	QUOTE PROGETTO	QUOTE TERRENO	ETTOMETRICHE	DIST. PARZIALI
19900.00	8	90.559	88.703	900	25
19925.00		90.556	88.524		25
19950.00		90.552	88.408		25
19975.00		90.549	88.044		25
20000.00	9	90.546	89.179	000	25
20025.00		90.543	89.552		25
20050.00		90.544	89.777		25
20075.00		90.552	90.061		25
20100.00	10	90.559	90.124	100	25
20125.00		90.566	90.096		25
20150.00		90.572	90.149		25
20175.00		90.558	90.213		25
20200.00	11	90.542	90.414	200	25
20225.00		90.525	90.478		25
20250.00		90.509	90.541		25
20275.00		90.497	90.574		25
20300.00	12	90.492	90.568	300	25
20325.00		90.486	90.549		25
20350.00		90.481	90.549		25
20375.00		90.475	90.537		25
20400.00	13	90.470	90.510	400	25
20425.00		90.464	90.502		25
20450.00		90.459	90.501		25
20475.00		90.418	90.501		25
20500.00	14	90.386	90.501	500	25
20525.00		90.354	90.498		25
20550.00		90.322	90.490		25
20575.00		90.290	90.476		25
20600.00	15	90.258	90.441	600	25
20625.00		90.226	90.414		25
20650.00		90.194	90.348		25
20675.00		90.148	90.178		25
20700.00	16	90.073	90.255	700	25

ANDAMENTO PLANIMETRICO: RP= 40.00 — R=5000.00 Lc= 87.16 — RP= 40.00 — L= 138.04 — RP= 40.00 — R=−4500.00 Lc= 74.45 — RP= 40.00 — L= 143.32 — RP= 155.00

S 60 UNI/400/0,074

COMMITTENTE: RFI RETE FERROVIARIA ITALIANA – GRUPPO FERROVIE DELLO STATO ITALIANE

PROGETTAZIONE: ITALFERR – GRUPPO FERROVIE DELLO STATO ITALIANE

CUP: J47I09000030009

U.O. INFRASTRUTTURE NORD

PROGETTO DEFINITIVO

POTENZIAMENTO DELLA LINEA MILANO - GENOVA
QUADRUPLICAMENTO TRATTA MILANO ROGOREDO - PAVIA
FASE 2 - QUADRUPLICAMENTO PIEVE EMANUELE - PAVIA

CORPO STRADALE FERROVIARIO - CONFIGURAZIONE FINALE

Profilo di progetto - Tav. 12/22

SCALA: 1:1000

COMMESSA	LOTTO	FASE	ENTE	TIPO DOC.	OPERA/DISCIPLINA	PROGR.	REV.
NM0Z	20	D	26	F7	CS0000	012	A

Rev.	Descrizione	Redatto	Data	Verificato	Data	Approvato	Data	Autorizzato Data
A	EMISSIONE ESECUTIVA	CONSORZIO INTEGRA	Novembre 2018	F. Coppini/A. Maran	Novembre 2018	S. Borelli	Novembre 2018	F. Sacchi NOVEMBRE 2018

ITALFERR - UO INFRASTRUTTURE NORD Dott. Ing. Francesco Sacchi Ordine degli Ingegneri della Provincia di Roma n. 23172 Sez. A

File: NM0Z20D26F7CS0000012A.DWG — n. Elab.: