

Provincia						
Comune						
L =	122.387	115.598	213.005	114.757	514.750	
DSL =	-0.372	0.034	0.137	-0.293	-1.745	
p =	3.040	0.290	0.645	2.550	3.390	
Progr. Livelle	20789.752	20905.350	21118.355	21233.112		

15
10

MILANO ←


PAVIA →

PR -20789.752
CV -489.800
DP -0.133
R -41000.000
T =14.918
F =0.012

PR -20905.350
CV -489.833
DP -0.036
R -41000.000
T =10.839
F =0.001

PR -21118.355
CV -489.971
DP -0.320
R -49600.000
T =14.315
F =-0.011

PR -21233.112
CV -489.678
DP -0.084
R -24000.000
T =10.080
F =-0.002

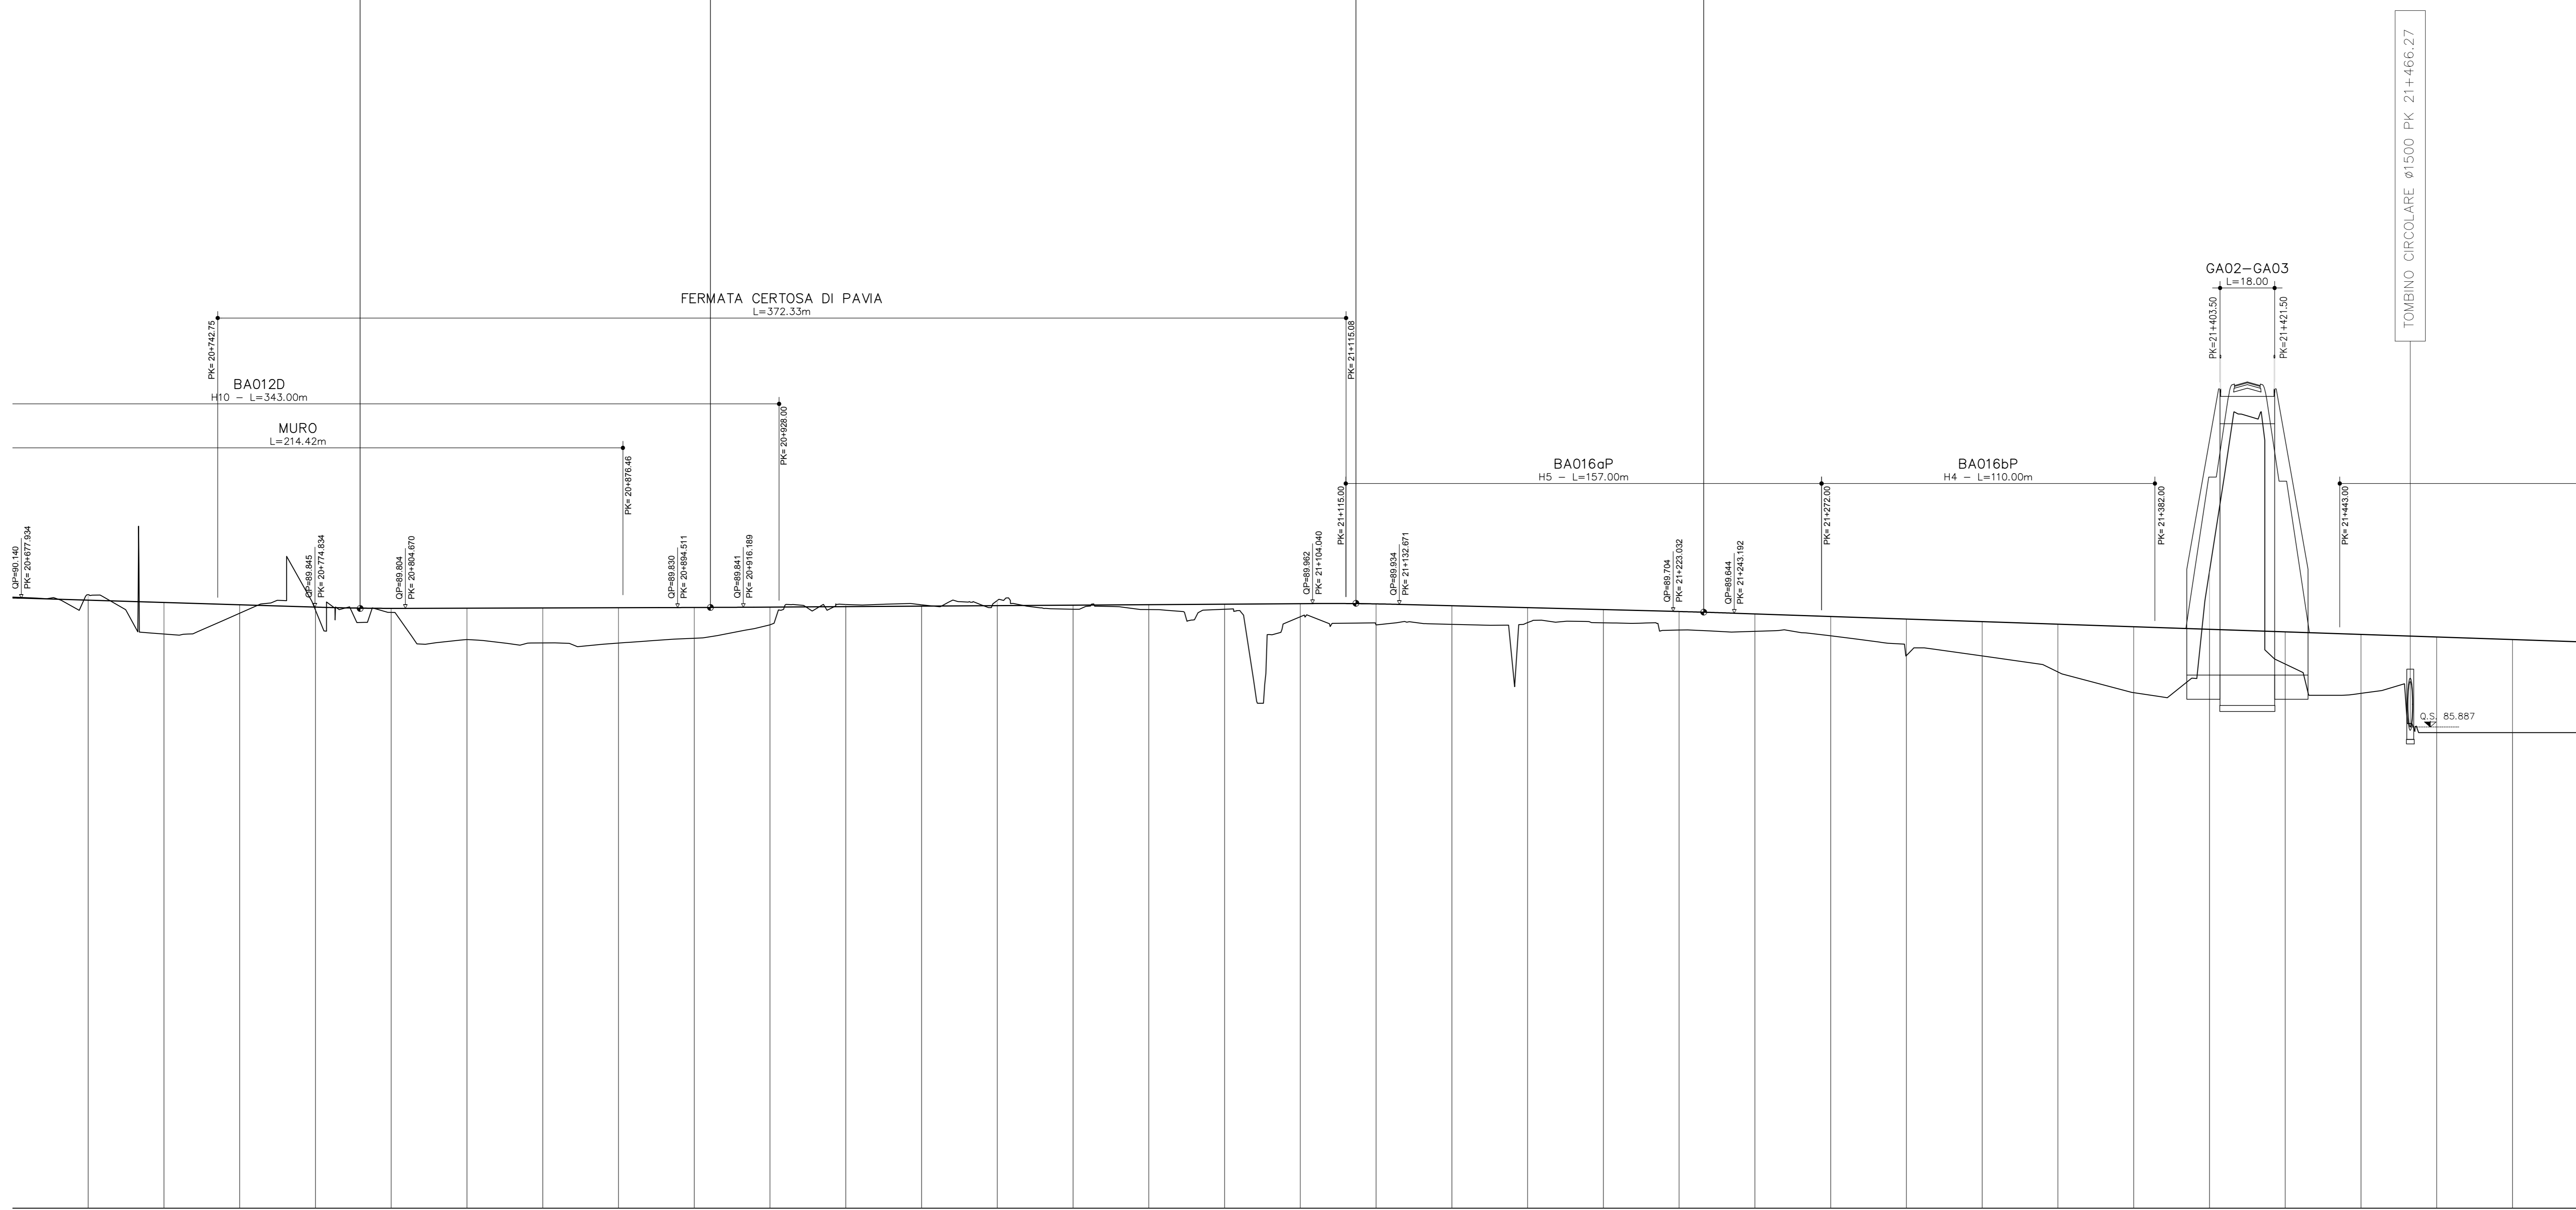

1:100
1:1000

Q. R₀ = 70.00 m

NUMERO SEZIONE	16	17	18	19	20	21	22	23	24																												
QUOTE PROGETTO	89.023	89.997	89.921	89.845	89.804	89.810	89.817	89.825	89.832	89.846	89.852	89.858	89.864	89.878	89.885	89.911	89.927	89.943	89.950	89.951	89.990	89.826	89.763	89.701	89.621	89.536	89.452	89.367	89.282	89.197	89.113	89.028	88.943	88.858	88.774		
QUOTE TERRENO	90.255	89.997	89.921	89.845	89.804	89.810	89.817	89.825	89.832	89.846	89.852	89.858	89.864	89.878	89.885	89.911	89.927	89.943	89.950	89.951	89.990	89.826	89.763	89.701	89.621	89.536	89.452	89.367	89.282	89.197	89.113	89.028	88.943	88.858	88.774		
ETTOMETRICHE	700			900															100																		
DIST. PARZIALI	25	25	25	25	25	25	25	25	25	25	25	25	25	25	25	25	25	25	25	25	25	25	25	25	25	25	25	25	25	25	25	25	25	25	25	25	25
PROGRESSIVE	20700.00	20725.00	20750.00	20775.00	20800.00	20825.00	20850.00	20875.00	20900.00	20925.00	20950.00	20975.00	21000.00	21025.00	21050.00	21075.00	21100.00	21125.00	21150.00	21175.00	21200.00	21225.00	21250.00	21275.00	21300.00	21325.00	21350.00	21375.00	21400.00	21425.00	21450.00	21475.00	21500.00	21525.00	21550.00	21575.00	21600.00
ANDAMENTO PLANIMETRICO	<p>Curva di raccordo: R=1500.00, L=298.40</p> <p>Curva di progetto: R=150.00</p> <p>Curva di progetto: L=61.26</p> <p>Curva di progetto: R=70.00</p> <p>Curva di progetto: R=2520.00, L=55.79</p> <p>Curva di progetto: R=70.00</p> <p>Curva di progetto: L=56.83</p> <p>Curva di progetto: R=4000.00, L=67.29</p>																																				

COMMITTENTE:
RFI
RETE FERROVIARIA ITALIANA
GRUPPO FERROVIE DELLO STATO ITALIANO

PROGETTAZIONE:
ITALFER
GRUPPO FERROVIE DELLO STATO ITALIANO

U.O. INFRASTRUTTURE NORD

PROGETTO DEFINITIVO

POTENZIAMENTO DELLA LINEA MILANO - GENOVA
QUADRUPPLICAMENTO TRATTA MILANO ROGOREDO - PAVIA
FASE 2 - QUADRUPPLICAMENTO PIEVE EMANUELE - PAVIA

CORPO STRADALE FERROVIARIO - CONFIGURAZIONE FINALE

Profilo di progetto - Tav. 13/22

SCALA:
1:1000

COMMESSA LOTTO FASE ENTE TIPO DOC. OPERA/DISCIPLINA Progr. REV.

NM0Z 20 D 26 F 7 CS0000 013 A

Rev.	Descrizione	Redatto	Data	Verificato	Data	Approvato	Data	Autore	Disegnato
A	EMISSIONE ESECUTIVA		Novembre 2018		Novembre 2018		Novembre 2018		

File: H:\G22\2026\F7\CS000001\3A.DWG n. Etab: 1