Provincia			
Comune			
L =	514.750	200.018	400.267
DISL =	−1.745	−0.250	−0.016
p =	3.390	1.250	0.040
Progr. Livellette	21747.859	21947.877	

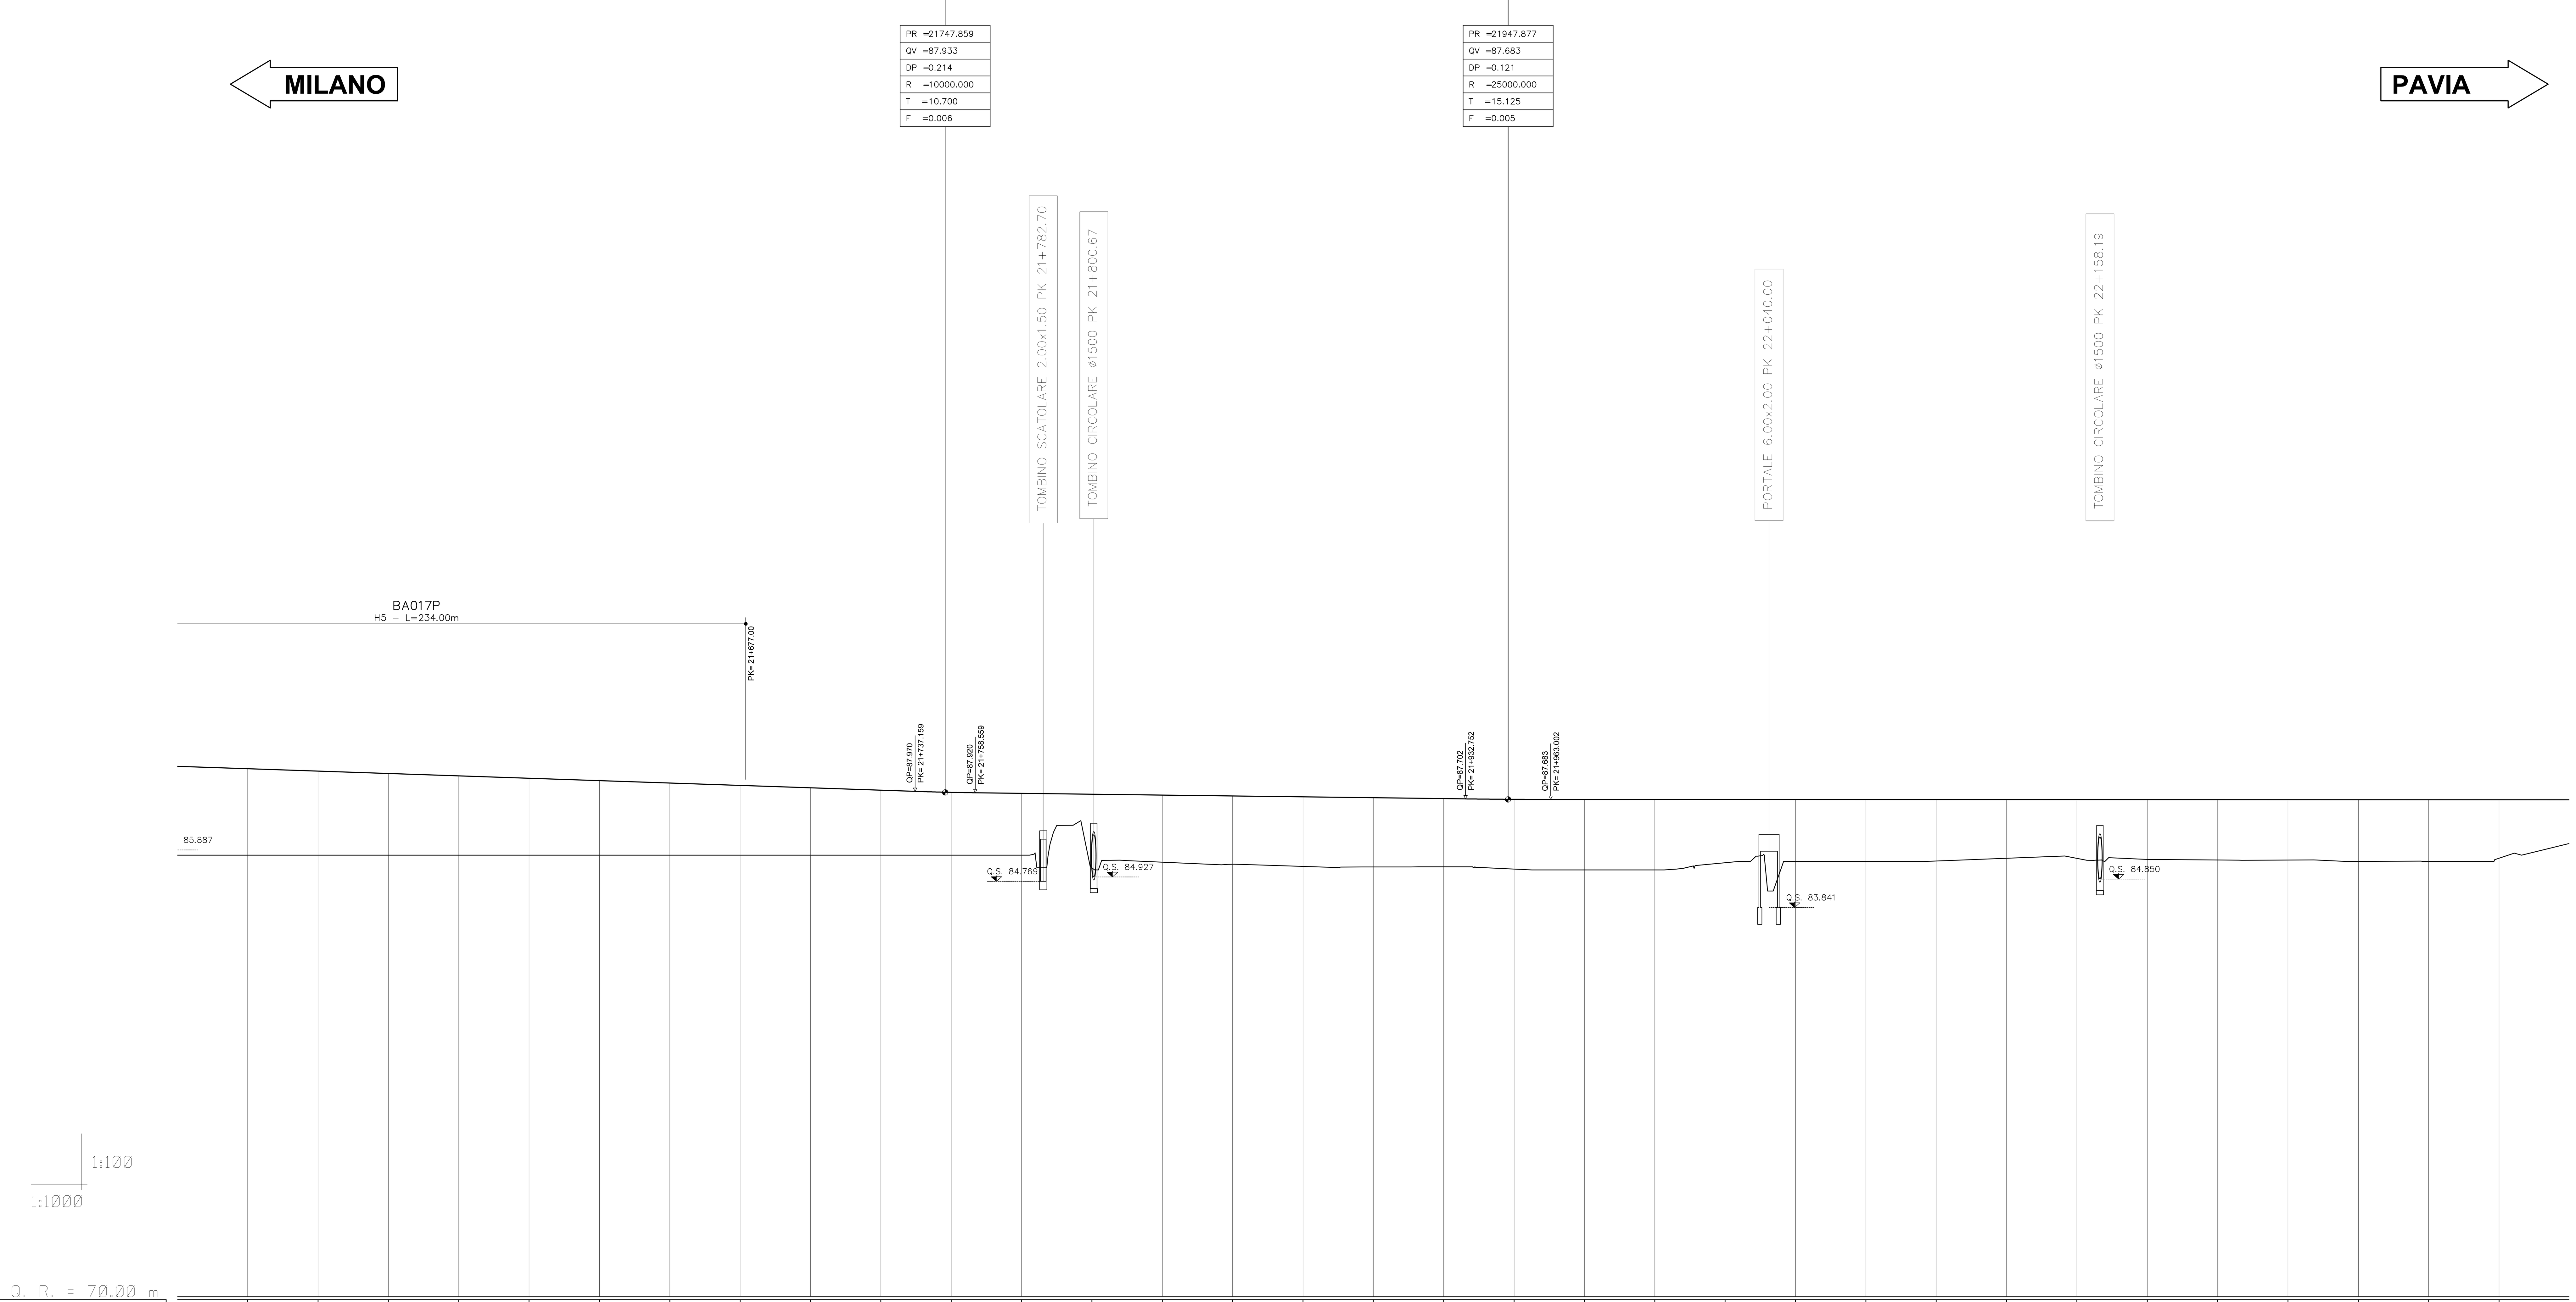

PROGRESSIVE	NUMERO SEZIONE	QUOTE PROGETTO	QUOTE TERRENO	ETTOMETRICHE	DIST. PARZIALI
21500.00	24	88.774	85.701	500	25
21525.00		88.689	85.702		25
21550.00		88.604	85.703		25
21575.00		88.519	85.702		25
21600.00	25	88.435	85.701	600	25
21625.00		88.350	85.701		25
21650.00		88.265	85.701		25
21675.00		88.180	85.701		25
21700.00	26	88.096	85.701	700	25
21725.00		88.011	85.701		25
21750.00		87.934	85.701		25
21775.00		87.899	85.701		25
21800.00	27	87.868	85.246	800	25
21825.00		87.837	85.454		25
21850.00		87.806	85.379		25
21875.00		87.774	85.308		25
21900.00	28	87.743	85.283	900	25
21925.00		87.712	85.285		25
21950.00		87.687	85.206		25
21975.00		87.682	85.176		25
22000.00	29	87.681	85.176	000	25
22025.00		87.680	85.431		25
22050.00		87.679	85.476		25
22075.00		87.678	85.476		25
22100.00	30	87.677	85.492	100	25
22125.00		87.676	85.591		25
22150.00		87.675	85.588		25
22175.00		87.674	85.549		25
22200.00	31	87.673	85.530	200	25
22225.00		87.672	85.528		25
22250.00		87.671	85.478		25
22275.00		87.670	85.478		25
22300.00	32	87.669	85.592	300	25

ANDAMENTO PLANIMETRICO

S 60 UNI/400/0,074

000.00 – 67.25 – RP= 60.00 – L= 190.16 – RP= 20.00 – R=−25000.00 Lc= 114.80 – RP= 20.00

COMMITTENTE:

RFI RETE FERROVIARIA ITALIANA – GRUPPO FERROVIE DELLO STATO ITALIANE

PROGETTAZIONE:

ITALFERR – GRUPPO FERROVIE DELLO STATO ITALIANE

CUP: J47I09000030009

U.O. INFRASTRUTTURE NORD

PROGETTO DEFINITIVO

POTENZIAMENTO DELLA LINEA MILANO - GENOVA
QUADRUPLICAMENTO TRATTA MILANO ROGOREDO - PAVIA
FASE 2 - QUADRUPLICAMENTO PIEVE EMANUELE - PAVIA

CORPO STRADALE FERROVIARIO - CONFIGURAZIONE FINALE

Profilo di progetto - Tav. 14/22

SCALA: 1:1000

COMMESSA	LOTTO	FASE	ENTE	TIPO DOC.	OPERA/DISCIPLINA	PROGR.	REV.
NM0Z	20	D	26	F7	CS0000	014	A

Rev.	Descrizione	Redatto	Data	Verificato	Data	Approvato	Data	Autorizzato Data
A	EMISSIONE ESECUTIVA	CONSORZIO INTEGRA	Novembre 2018	F. Coppini/A. Maran	Novembre 2018	S. Borelli	Novembre 2018	F. Sacchi NOVEMBRE 2018

ITALFERR - UO INFRASTRUTTURE NORD Dott. Ing. Francesco Sacchi Ordine degli Ingegneri della Provincia di Roma n. 23172 Sez. A

File: NM0Z20D26F7CS0000014A.DWG

n. Elab.: