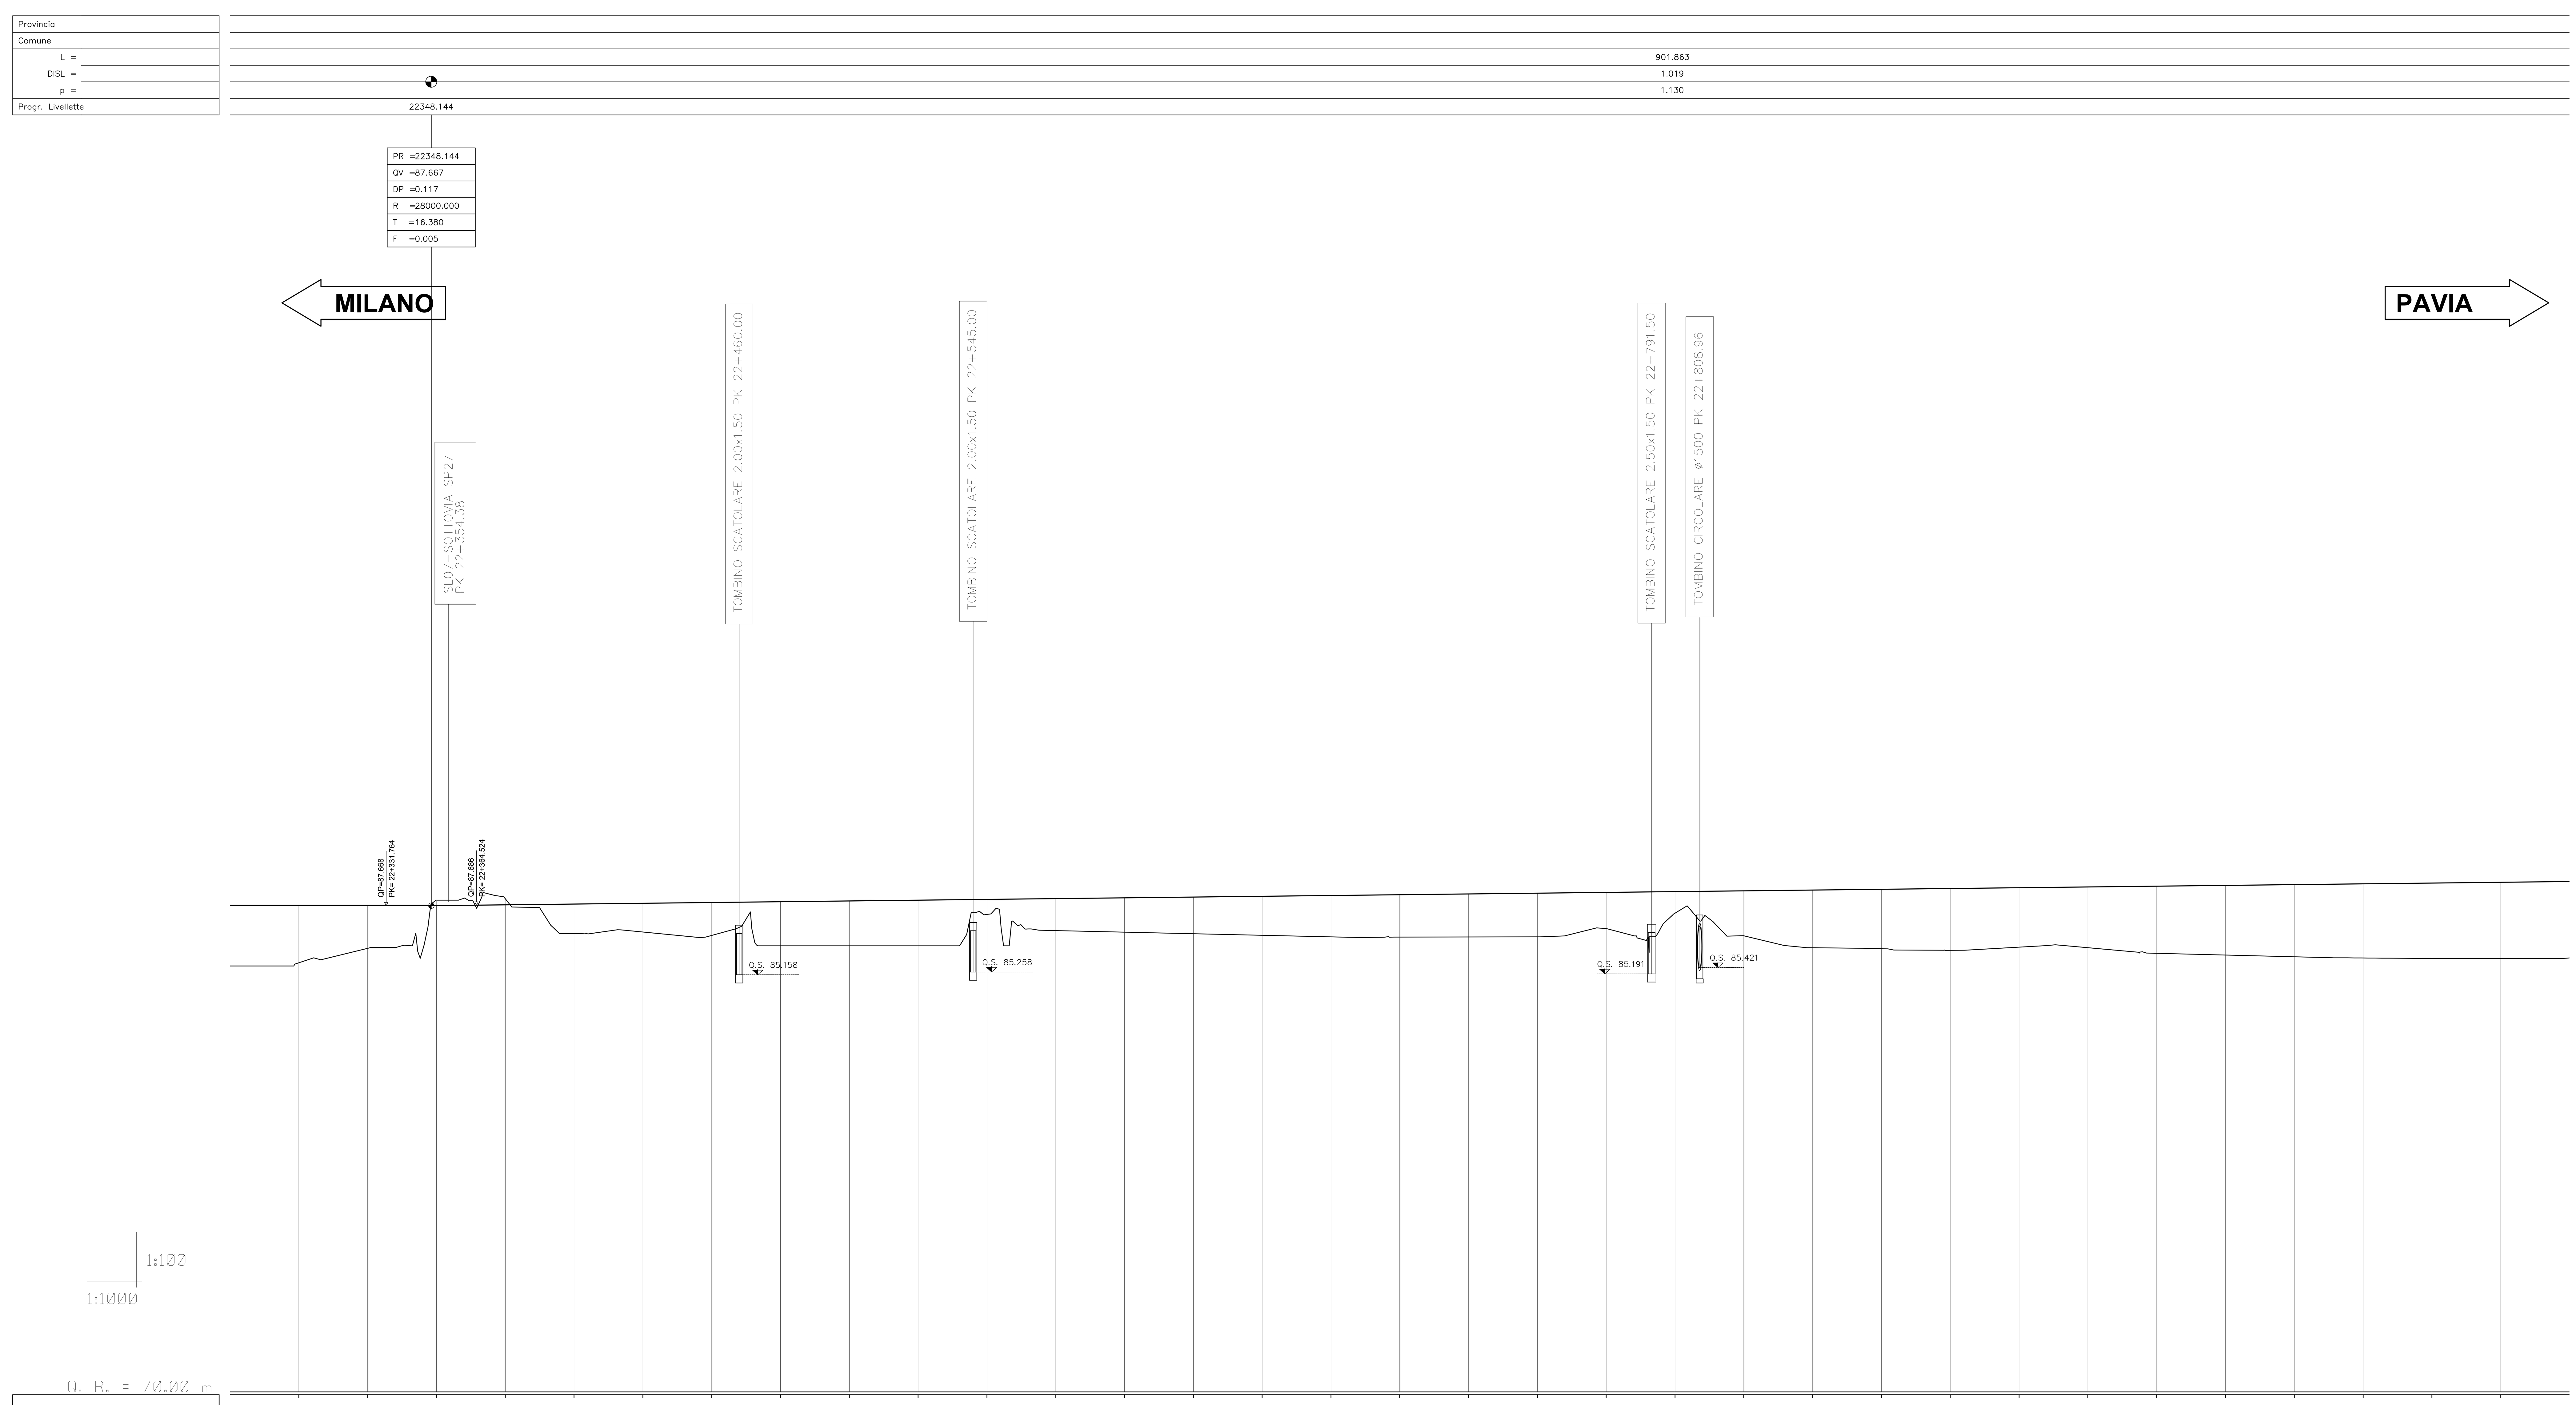

PROGRESSIVE	NUMERO SEZIONE	QUOTE PROGETTO	QUOTE TERRENO	ETTOMETRICHE	DIST. PARZIALI
22300.00	32	87.669	85.592	300	25
22325.00		87.668	86.119		25
22350.00		87.673	87.870		25
22375.00		87.698	87.921		25
22400.00	33	87.726	86.658	400	25
22425.00		87.754	86.712		25
22450.00		87.782	86.587		25
22475.00		87.811	86.208		25
22500.00	34	87.839	86.208	500	25
22525.00		87.867	86.208		25
22550.00		87.895	87.351		25
22575.00		87.924	86.762		25
22600.00	35	87.952	86.705	600	25
22625.00		87.980	86.648		25
22650.00		88.008	86.591		25
22675.00		88.037	86.534		25
22700.00	36	88.065	86.526	700	25
22725.00		88.093	86.530		25
22750.00		88.121	86.534		25
22775.00		88.150	86.838		25
22800.00	37	88.178	87.395	800	25
22825.00		88.206	86.574		25
22850.00		88.234	86.138		25
22875.00		88.263	86.105		25
22900.00	38	88.291	86.044	900	25
22925.00		88.319	86.162		25
22950.00		88.347	86.142		25
22975.00		88.376	85.939		25
23000.00	39	88.404	85.875	000	25
23025.00		88.432	85.810		25
23050.00		88.460	85.767		25
23075.00		88.489	85.747		25
23100.00	40	88.517	85.747	100	25

ANDAMENTO PLANIMETRICO: L= 1123.41; RP= 20.00; R=−350000.00; Lc= 62.25

S 60 UNI/400/0,074

COMMITTENTE: RFI RETE FERROVIARIA ITALIANA – GRUPPO FERROVIE DELLO STATO ITALIANE

PROGETTAZIONE: ITALFERR – GRUPPO FERROVIE DELLO STATO ITALIANE

CUP: J47I09000030009

U.O. INFRASTRUTTURE NORD

PROGETTO DEFINITIVO

POTENZIAMENTO DELLA LINEA MILANO - GENOVA
QUADRUPLICAMENTO TRATTA MILANO ROGOREDO - PAVIA
FASE 2 - QUADRUPLICAMENTO PIEVE EMANUELE - PAVIA

CORPO STRADALE FERROVIARIO - CONFIGURAZIONE FINALE

Profilo di progetto - Tav. 15/22

SCALA: 1:1000

COMMESSA	LOTTO	FASE	ENTE	TIPO DOC.	OPERA/DISCIPLINA	PROGR.	REV.
NM0Z	20	D	26	F7	CS0000	015	A

Rev.	Descrizione	Redatto	Data	Verificato	Data	Approvato	Data	Autorizzato Data
A	EMISSIONE ESECUTIVA	CONSORZIO INTEGRA	Novembre 2018	F. Coppini/A. Maran	Novembre 2018	S. Borelli	Novembre 2018	F. Sacchi NOVEMBRE 2018

ITALFERR - UO INFRASTRUTTURE NORD Dott. Ing. Francesco Sacchi Ordine degli Ingegneri della Provincia di Roma n. 23172 Sez. A

File: NM0Z20D26F7CS0000015A.DWG

n. Elab.: