

Provincia	
Comune	
L =	
DSL =	
p =	
Progr. Livellette	

	160.856	332.078	129.877
	0.027	-0.907	-0.432
	0.170	2.730	3.330

MILANO

PAVIA



TOMBINO CIRCOLARE Ø1500 PK 23+210.36

TOMBINO SCATOLARE 2.00x2.50 PK 23+313.48

TOMBINO CIRCOLARE Ø1500 PK 23+521.24

TOMBINO SCATOLARE 4.00x2.00 PK 23+716.66  
 TOMBINO SCATOLARE 4.00x2.00 PK 23+716.66  
 SOTTOCANTONI ST. CANTONE TRE-MIGLIA  
 PK 23+744.52  
 TOMBINO SCATOLARE 2.00x2.00 PK 23+759.70

TOMBINO CIRCOLARE Ø1500 PK 23+830.46

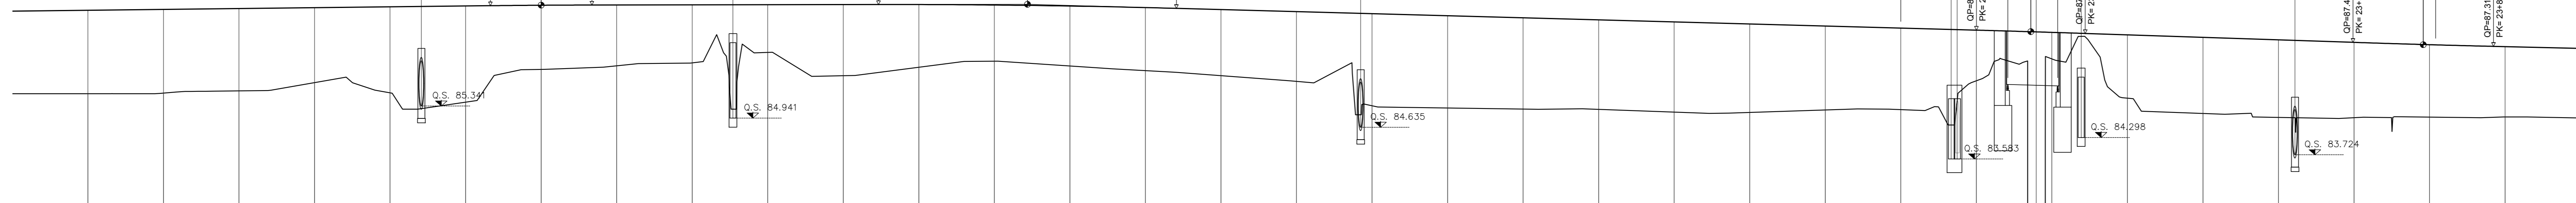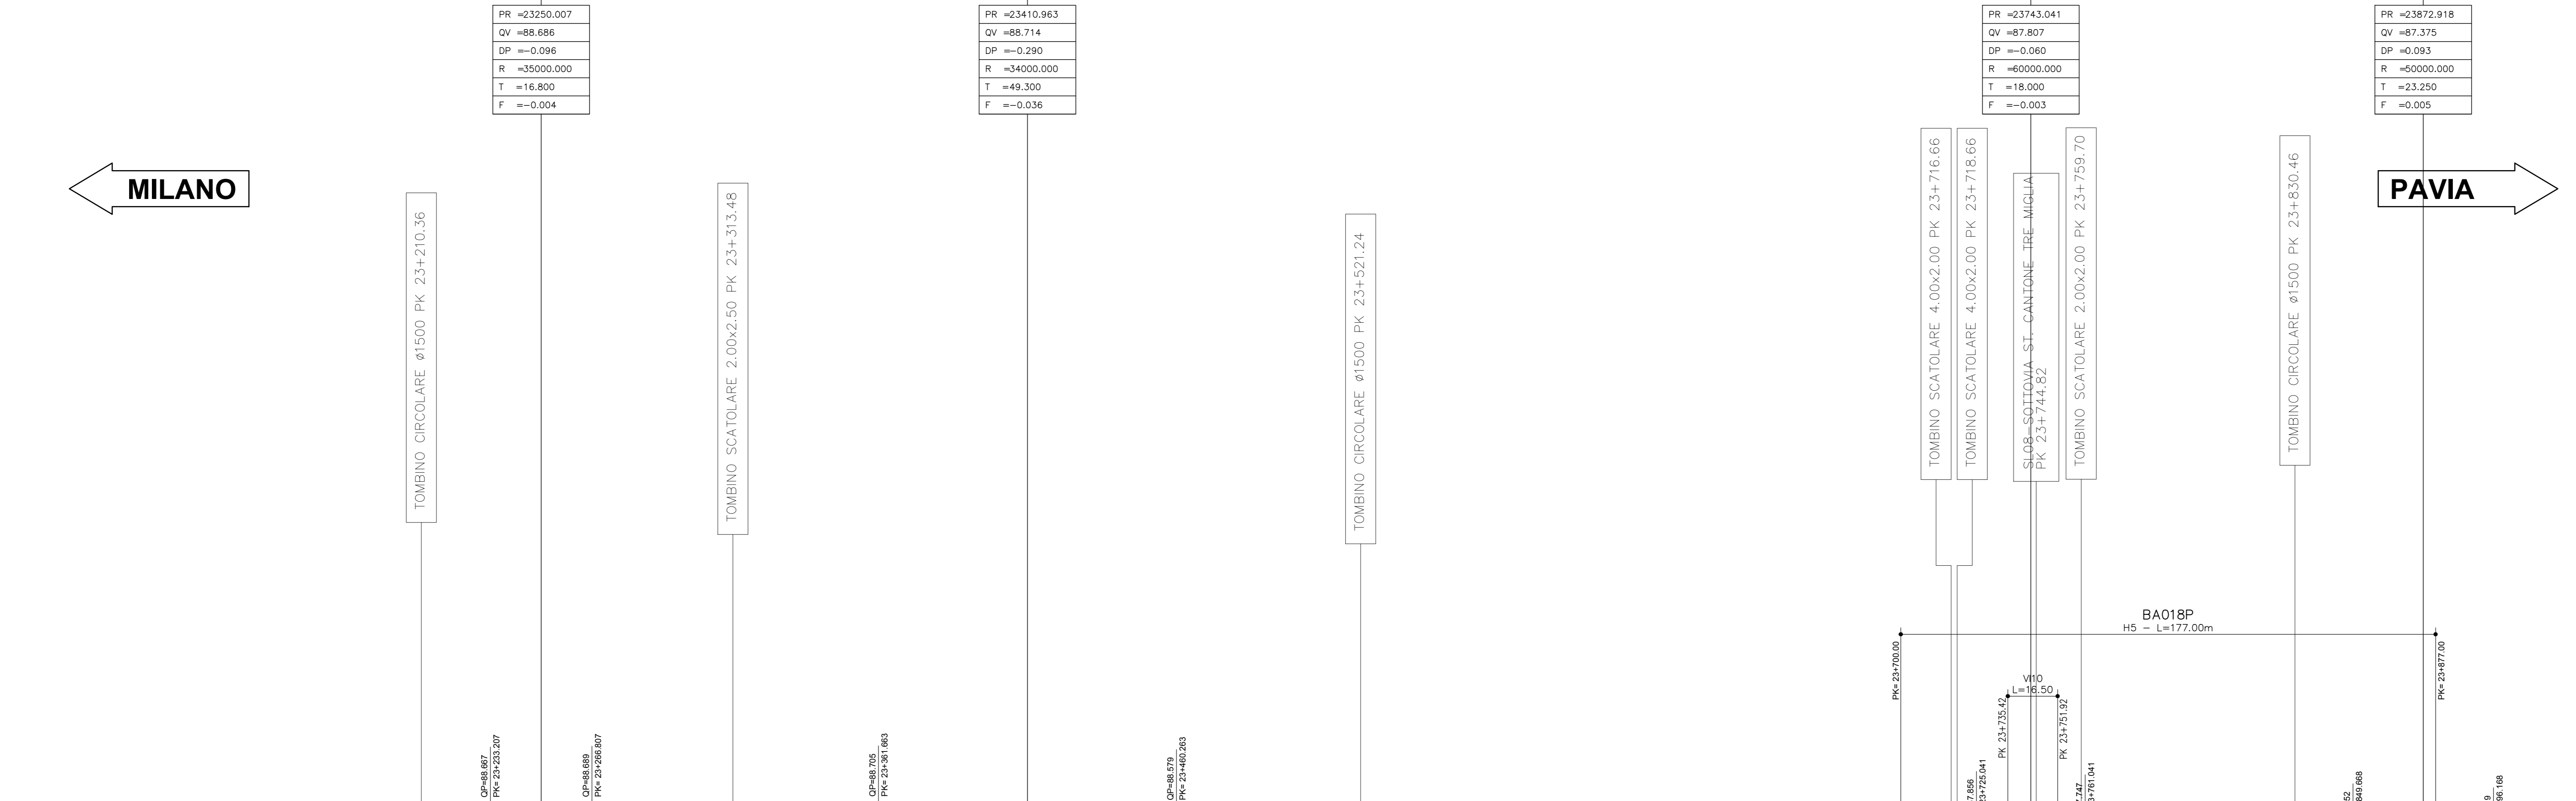

1:100  
1:1000

Q. R<sub>o</sub> = 70.00 m

NUMERO SEZIONE	40	41	42	43	44	45	46	47	48																								
QUOTE PROGETTO	85.747 - 86.517	85.770 - 86.545	85.842 - 86.573	86.117 - 86.602	85.776 - 86.630	85.468 - 86.658	86.554 - 86.682	86.672 - 86.691	86.770 - 86.695	87.119 - 86.699	86.345 - 86.703	86.628 - 86.705	86.828 - 86.690	86.667 - 86.697	86.514 - 86.696	86.347 - 86.539	86.158 - 86.471	85.349 - 86.402	85.275 - 86.334	85.238 - 86.268	85.230 - 86.108	85.139 - 86.139	85.128 - 86.091	85.209 - 87.993	85.220 - 87.925	86.178 - 87.856	86.804 - 87.783	85.601 - 87.701	85.093 - 87.618	84.993 - 87.534	84.951 - 87.451	84.973 - 87.374	84.977 - 87.310
QUOTE TERRENO	85.747 - 86.517	85.770 - 86.545	85.842 - 86.573	86.117 - 86.602	85.776 - 86.630	85.468 - 86.658	86.554 - 86.682	86.672 - 86.691	86.770 - 86.695	87.119 - 86.699	86.345 - 86.703	86.628 - 86.705	86.828 - 86.690	86.667 - 86.697	86.514 - 86.696	86.347 - 86.539	86.158 - 86.471	85.349 - 86.402	85.275 - 86.334	85.238 - 86.268	85.230 - 86.108	85.139 - 86.139	85.128 - 86.091	85.209 - 87.993	85.220 - 87.925	86.178 - 87.856	86.804 - 87.783	85.601 - 87.701	85.093 - 87.618	84.993 - 87.534	84.951 - 87.451	84.973 - 87.374	84.977 - 87.310
ETTOMETRICHE	100	200	300	400	500	600	700	800	900																								
DIST. PARZIALI	25	25	25	25	25	25	25	25	25																								
PROGRESSIVE	23100.00	23125.00	23150.00	23175.00	23200.00	23225.00	23250.00	23275.00	23300.00	23325.00	23350.00	23375.00	23400.00	23425.00	23450.00	23475.00	23500.00	23525.00	23550.00	23575.00	23600.00	23625.00	23650.00	23675.00	23700.00	23725.00	23750.00	23775.00	23800.00	23825.00	23850.00	23875.00	23900.00
ANDAMENTO PLANIMETRICO																																	

COMMITTENTE:  
**RFI**  
 RETE FERROVIARIA ITALIANA  
 GRUPPO FERROVIE DELLO STATO ITALIANE

PROGETTAZIONE:  
**ITALFER**  
 SERVIZI INTEGRATI DELLO STATO ITALIANO

CUP: J4710900030009

**U.O. INFRASTRUTTURE NORD**

**PROGETTO DEFINITIVO**

**POTENZIAMENTO DELLA LINEA MILANO - GENOVA**  
**QUADRUPPLICAMENTO TRATTA MILANO ROGOREDO - PAVIA**  
**FASE 2 - QUADRUPPLICAMENTO PIEVE EMANUELE - PAVIA**

**CORPO STRADALE FERROVIARIO - CONFIGURAZIONE FINALE**

Profilo di progetto - Tav. 16/22

SCALA:  
1:1000

COMMESSA	LOTTO	FASE	ENTE	TIPO DOC.	OPERA/DISCIPLINA	PROGR.	REV.
NM0Z	20	D	26	F7	CS00000	016	A

Rev.	Descrizione	Redatto	Data	Verificato	Data	Approvato	Data	Autore	Verificato	Data
A	EMISSIONE ESECUTIVA	2020/10/20	2020/10/20	2020/10/20	2020/10/20	2020/10/20	2020/10/20	2020/10/20	2020/10/20	2020/10/20