



Provincia			
Comune			
L =	554,927		579,614
DISL =	-1,332		0,017
p =	2,400		0,030
Progr. Livelle	918		

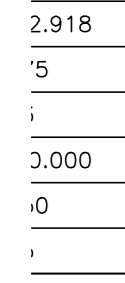

MILANO ←

→ PAVIA

PR	-24427,845
QV	-66,043
DP	-0,243
R	-140000,000
T	-170,100
F	-0,103

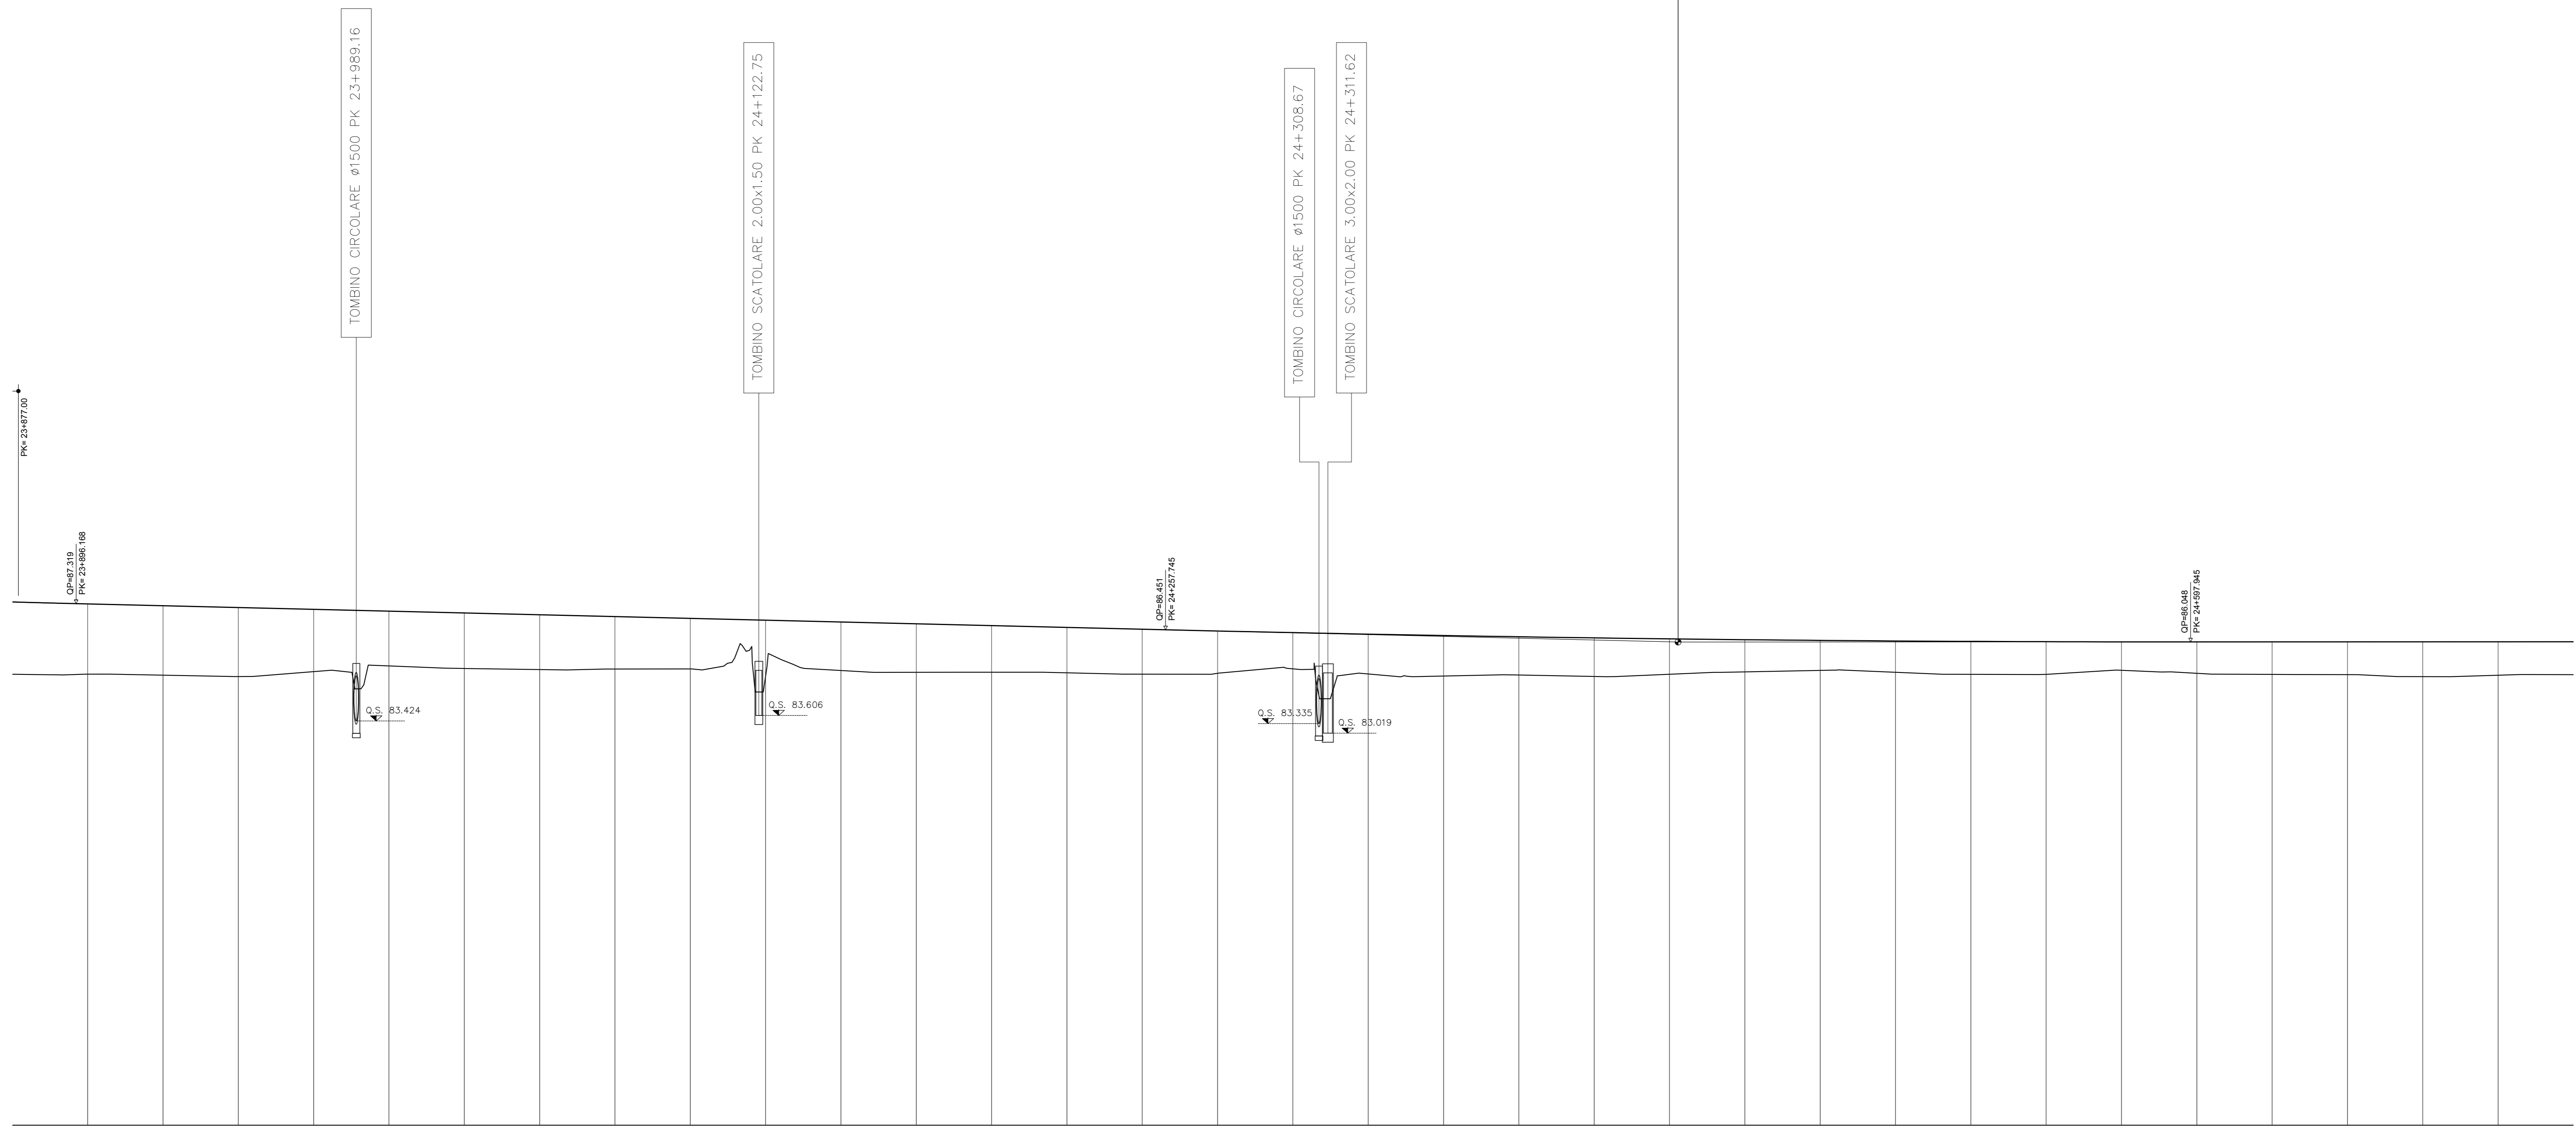

1:100  
1:1000

Q. R. = 70.00 m

NUMERO SEZIONE	48	49	50	51	52	53	54	55	56																								
QUOTE PROGETTO	84,977 - 87,310	84,943 - 87,250	84,899 - 87,190	85,040 - 87,130	85,250 - 87,070	85,165 - 87,010	85,131 - 86,950	85,147 - 86,890	85,153 - 86,830	84,899 - 86,770	85,100 - 86,710	85,040 - 86,650	85,041 - 86,590	85,021 - 86,530	84,976 - 86,470	85,005 - 86,411	85,154 - 86,356	84,894 - 86,306	84,916 - 86,260	84,950 - 86,219	84,901 - 86,162	84,974 - 86,130	85,051 - 86,122	85,100 - 86,098	85,041 - 86,079	84,973 - 86,065	84,899 - 86,055	85,107 - 86,049	85,005 - 86,048	84,970 - 86,049	84,894 - 86,050	84,895 - 86,050	84,940 - 86,051
QUOTE TERRENO	84,977	84,943	84,899	85,040	85,250	85,165	85,131	85,147	85,153	84,899	85,100	85,040	85,021	84,976	85,005	85,154	84,894	84,916	84,950	84,901	84,974	85,051	85,100	85,041	84,973	84,899	85,107	85,005	84,970	84,894	84,895	84,940	
ETTOMETRICHE	900	000	100	200	300	400	500	600	700																								
DIST. PARZIALI	25	25	25	25	25	25	25	25	25	25	25	25	25	25	25	25	25	25	25	25	25	25	25	25	25	25	25	25	25	25	25	25	25
PROGRESSIVE	23900,00	23925,00	23950,00	23975,00	24000,00	24025,00	24050,00	24075,00	24100,00	24125,00	24150,00	24175,00	24200,00	24225,00	24250,00	24275,00	24300,00	24325,00	24350,00	24375,00	24400,00	24425,00	24450,00	24475,00	24500,00	24525,00	24550,00	24575,00	24600,00	24625,00	24650,00	24675,00	24700,00
ANDAMENTO PLANIMETRICO	L = 2182,44																																

COMMITTENTE: **RFI** RETE FERROVIARIA ITALIANA GRUPPO FERROVIE DELLO STATO ITALIANE

PROGETTAZIONE: **ITALFER** INFRASTRUTTURE NORD

CUP: J4710900030009

**U.O. INFRASTRUTTURE NORD**

**PROGETTO DEFINITIVO**

**POTENZIAMENTO DELLA LINEA MILANO - GENOVA**  
**QUADRUPPLICAMENTO TRATTA MILANO ROGOREDO - PAVIA**  
**FASE 2 - QUADRUPPLICAMENTO PIEVE EMANUELE - PAVIA**

CORPO STRADALE FERROVIARIO - CONFIGURAZIONE FINALE

Profilo di progetto - Tav. 17/22

SCALA: 1:1000

COMMESSA LOTTO FASE ENTE TIPO DOC. OPERA/DISCIPLINA Progr. REV.

NM0Z 20 D 26 F7 CS0000 017 A

Rev.	Descrizione	Redatto	Data	Verificato	Data	Approvato	Data	Autore	Disegnato
A	EMISSIONE ESECUTIVA		Novembre 2018		Novembre 2018		Novembre 2018		

File: N16022026F7C5000017A.DWG n. Etab.: 1