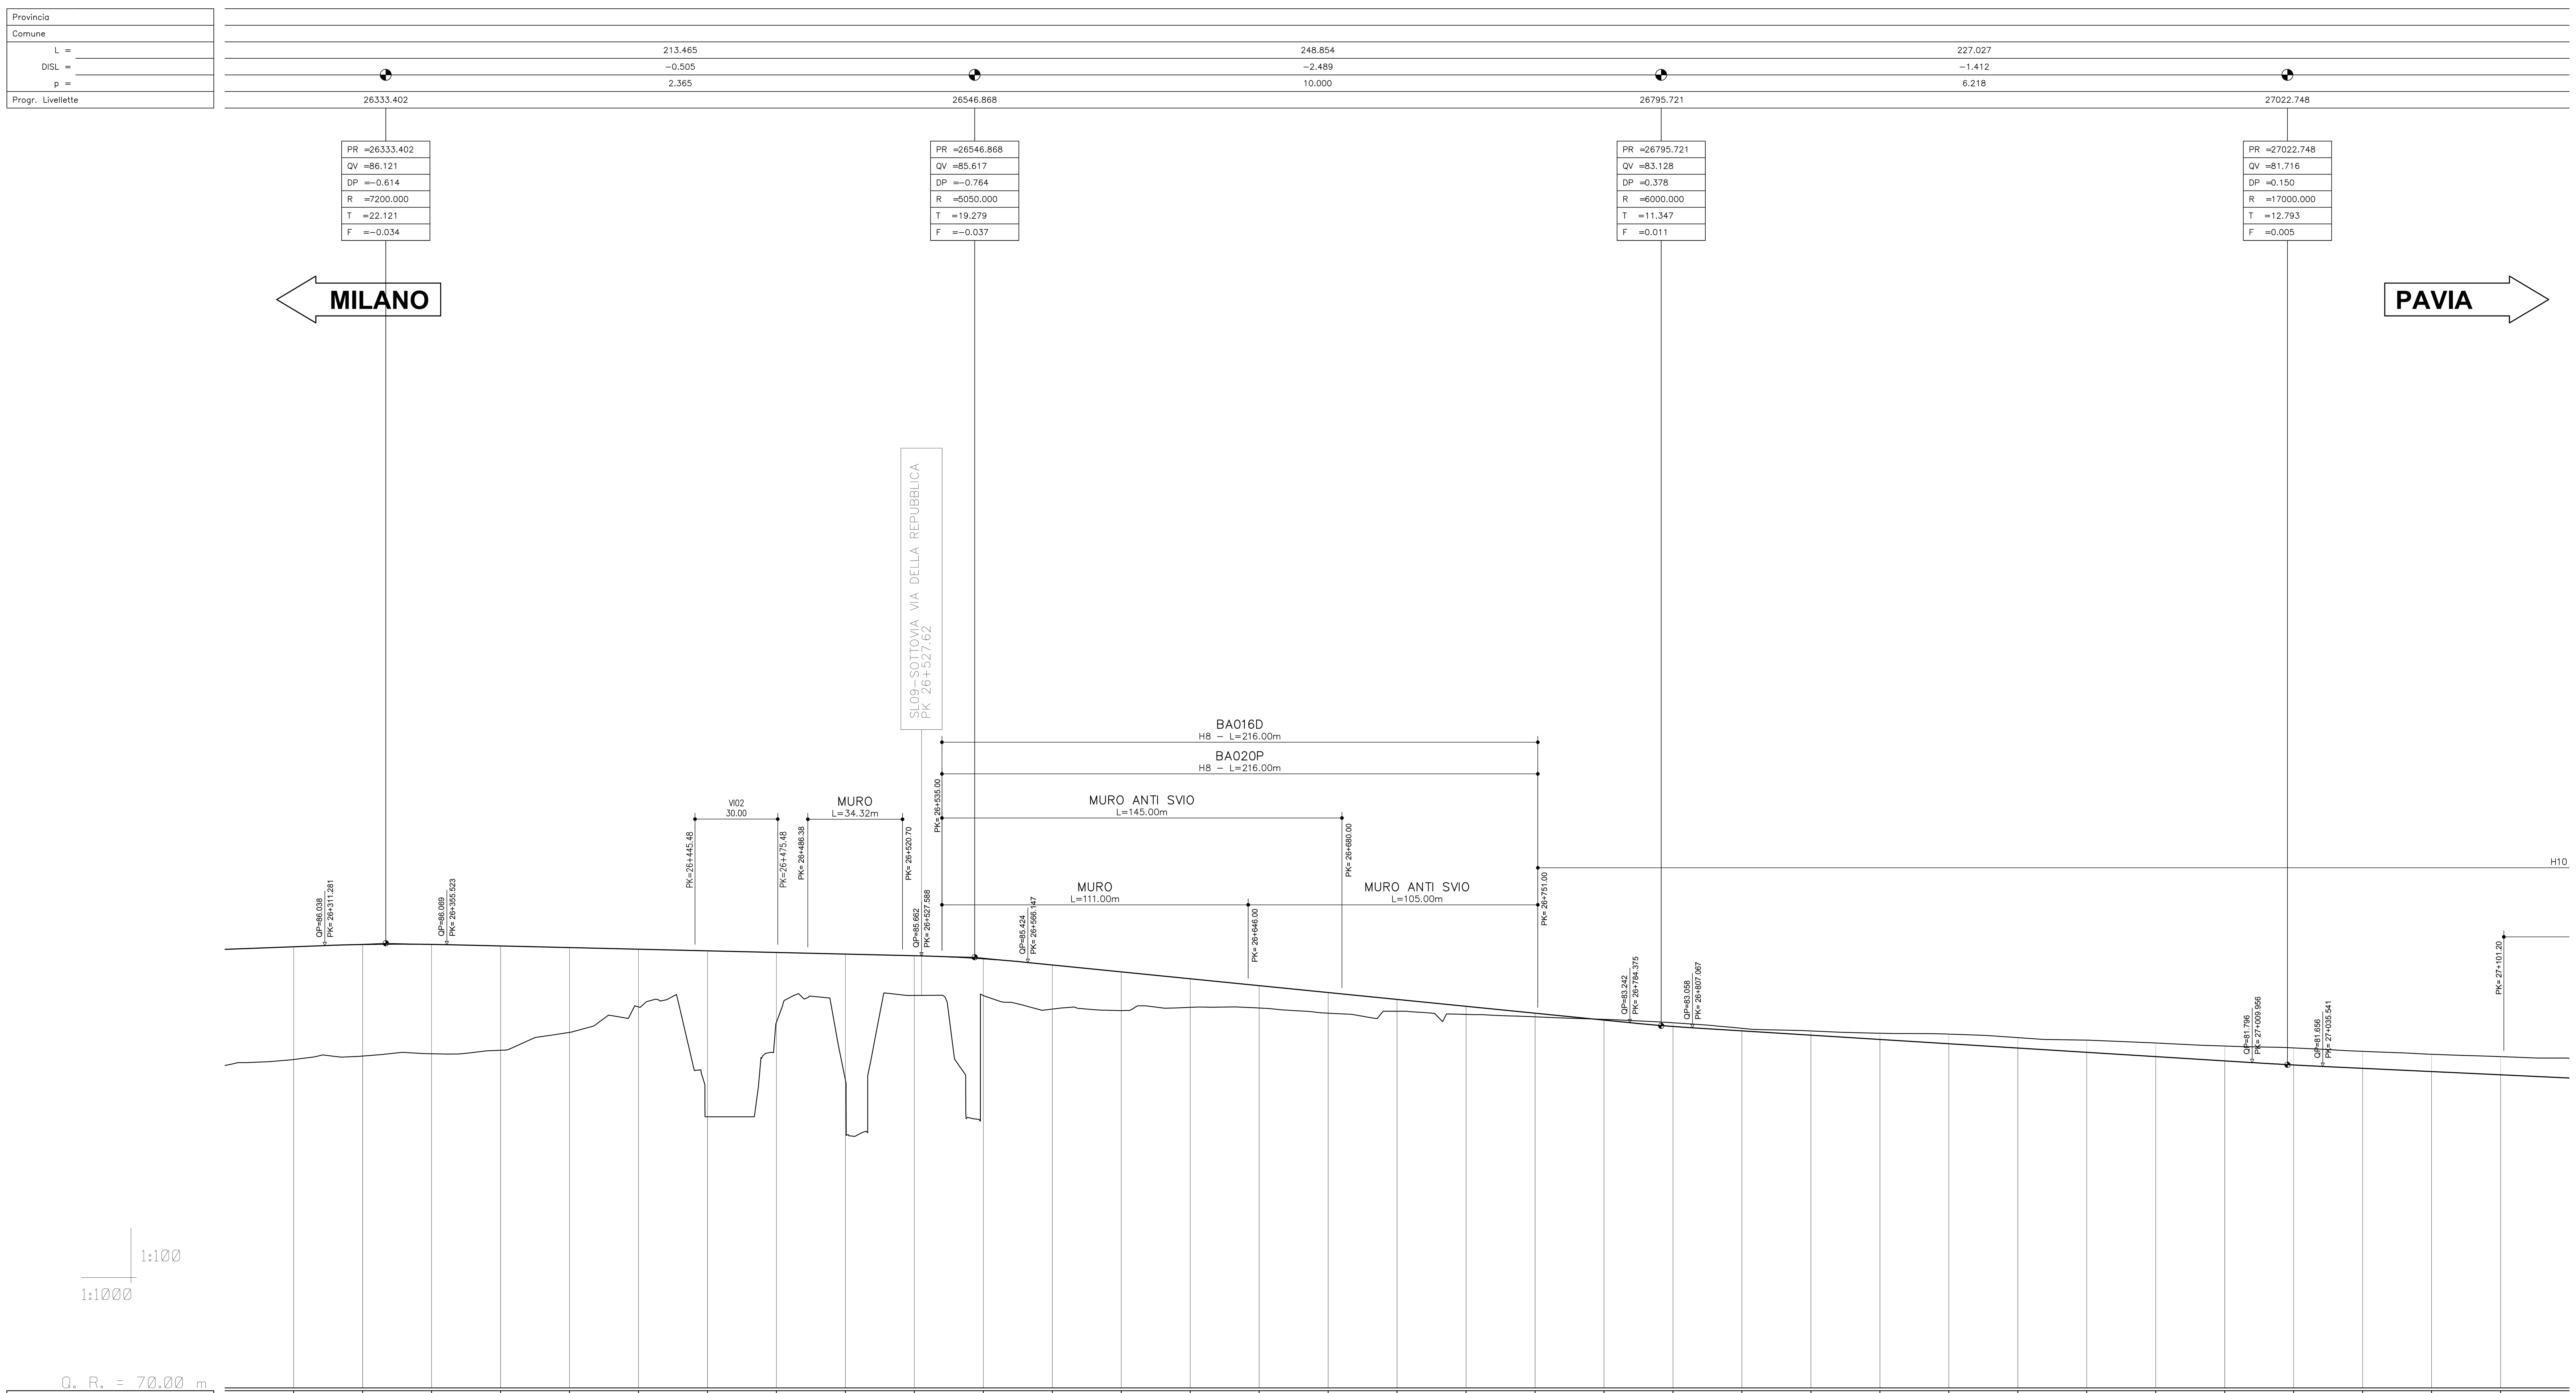

NUMERO SEZIONE	QUOTE PROGETTO	QUOTE TERRENO	ETTOMETRICHE	DIST. PARZIALI	PROGRESSIVE
72	85.995	81.904	300	25	26300.00
	86.077	82.029		25	26325.00
	86.080	82.112		25	26350.00
	86.023	82.239		25	26375.00
73	85.964	82.891	400	25	26400.00
	85.905	83.815		25	26425.00
	85.846	79.830		25	26450.00
	85.787	83.258		25	26475.00
74	85.727	81.170	500	25	26500.00
	85.668	84.232		25	26525.00
	85.559	84.227		25	26550.00
	85.335	83.736		25	26575.00
75	85.085	83.679	600	25	26600.00
	84.835	83.799		25	26625.00
	84.585	83.775		25	26650.00
	84.335	83.587		25	26675.00
76	84.085	83.656	700	25	26700.00
	83.835	83.542		25	26725.00
	83.585	83.454		25	26750.00
	83.335	83.363		25	26775.00
77	83.106	83.237	800	25	26800.00
	82.946	83.037		25	26825.00
	82.791	82.942		25	26850.00
	82.635	82.859		25	26875.00
78	82.480	82.829	900	25	26900.00
	82.324	82.701		25	26925.00
	82.169	82.608		25	26950.00
	82.013	82.504		25	26975.00
79	81.858	82.394	000	25	27000.00
	81.709	82.328		25	27025.00
	81.588	82.202		25	27050.00
	81.470	82.097		25	27075.00
80	81.352	82.010	100	25	27100.00

ANDAMENTO PLANIMETRICO: R=1340.00 Lc= 72.63; RP= 70.00; RP= 85.00; R=−960.00 Lc= 310.70; RP= 85.00; L=

S 60 UNI/400/0,074

COMMITTENTE:

RFI RETE FERROVIARIA ITALIANA – GRUPPO FERROVIE DELLO STATO ITALIANE

PROGETTAZIONE:

ITALFERR – GRUPPO FERROVIE DELLO STATO ITALIANE

CUP: J47I09000030009

U.O. INFRASTRUTTURE NORD

PROGETTO DEFINITIVO

POTENZIAMENTO DELLA LINEA MILANO - GENOVA
QUADRUPLICAMENTO TRATTA MILANO ROGOREDO - PAVIA
FASE 2 - QUADRUPLICAMENTO PIEVE EMANUELE - PAVIA

CORPO STRADALE FERROVIARIO - CONFIGURAZIONE FINALE

Profilo di progetto - Tav. 20/22

SCALA: 1:1000

COMMESSA	LOTTO	FASE	ENTE	TIPO DOC.	OPERA/DISCIPLINA	PROGR.	REV.
NM0Z	20	D	26	F7	CS0000	020	A

Rev.	Descrizione	Redatto	Data	Verificato	Data	Approvato	Data	Autorizzato Data
A	EMISSIONE ESECUTIVA	CONSORZIO INTEGRA	Novembre 2018	F. Coppini/A. Maran	Novembre 2018	S. Borelli	Novembre 2018	F. Sacchi NOVEMBRE 2018

ITALFERR - UO INFRASTRUTTURE NORD Dott. Ing. Francesco Sacchi Ordine degli Ingegneri della Provincia di Roma n. 23172 Sez. A

File: NM0Z20D26F7CS0000020A.DWG

n. Elab.: