



PROSPETTO IMPALCATO
Scale 1:100


/B—

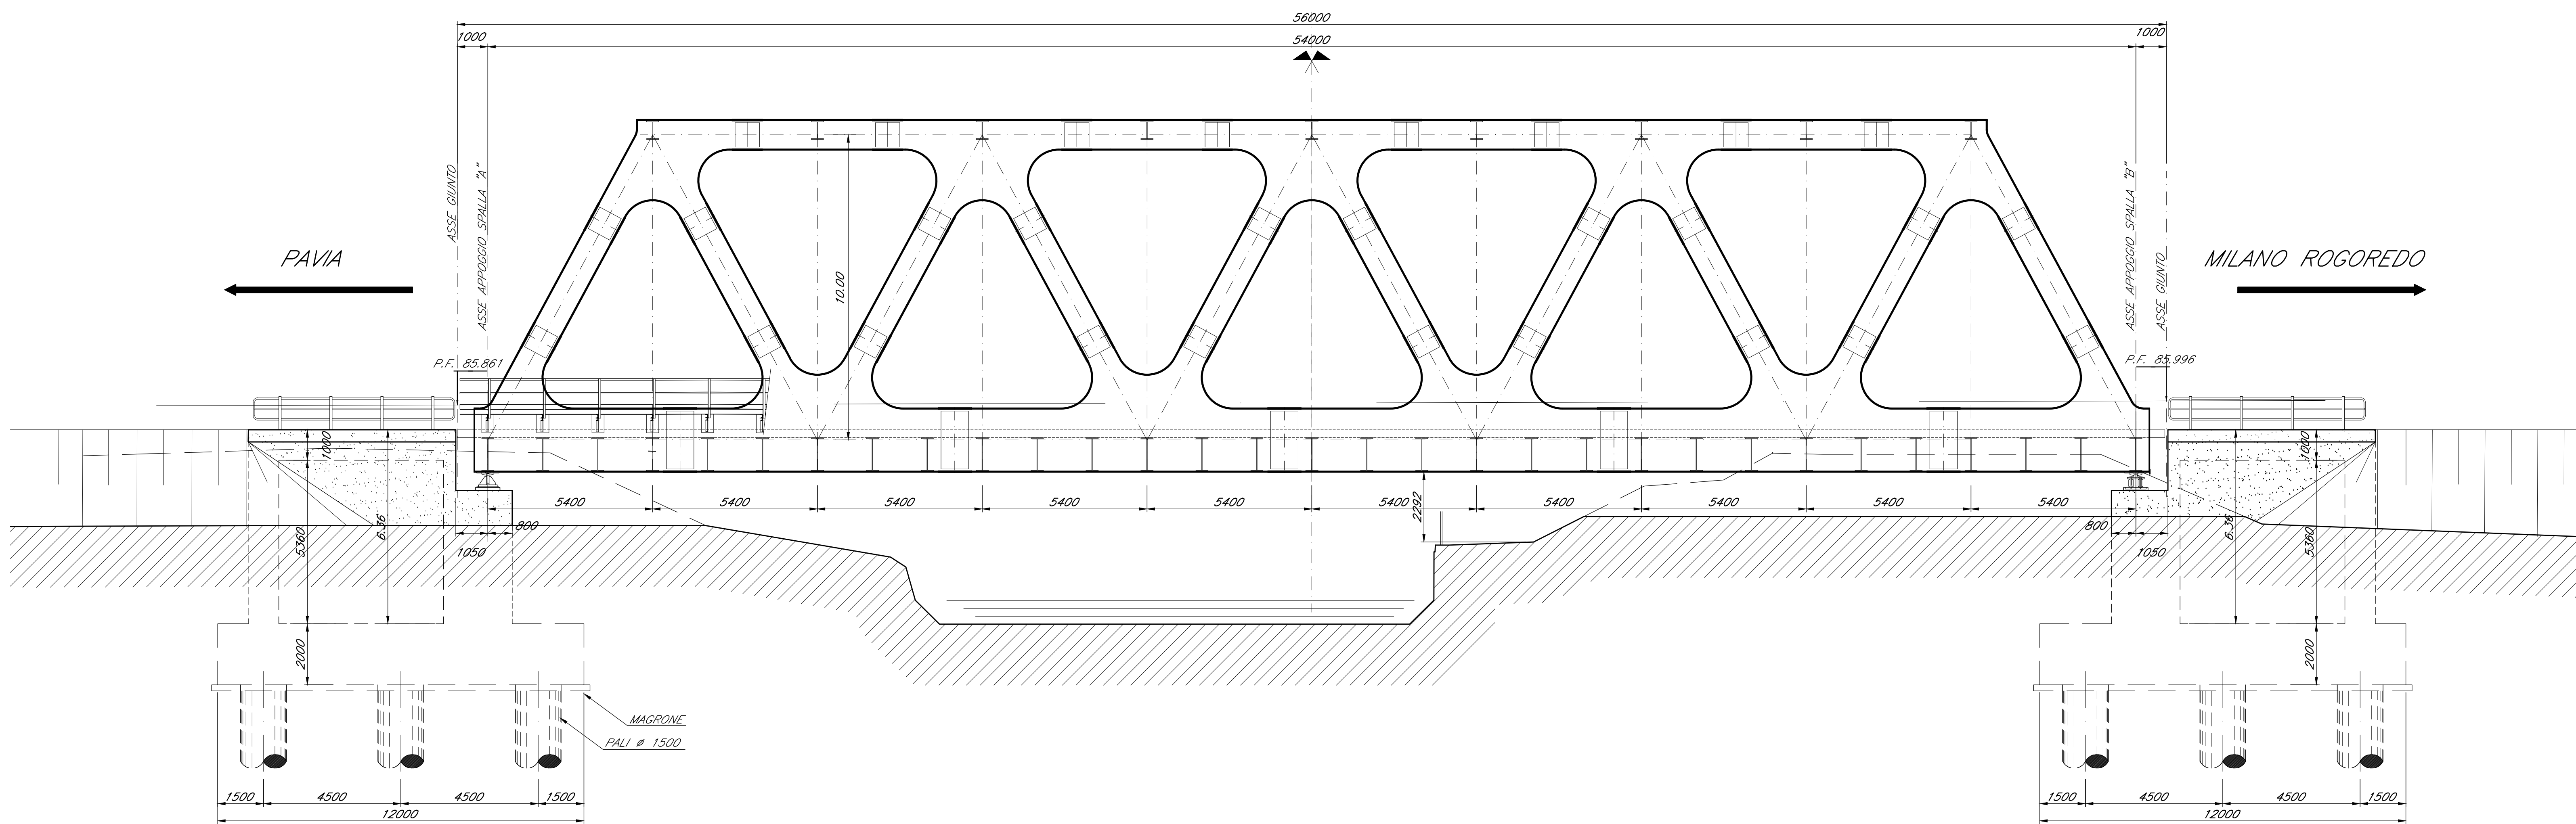

SEZIONE IMPALCATO
Scale 1:100

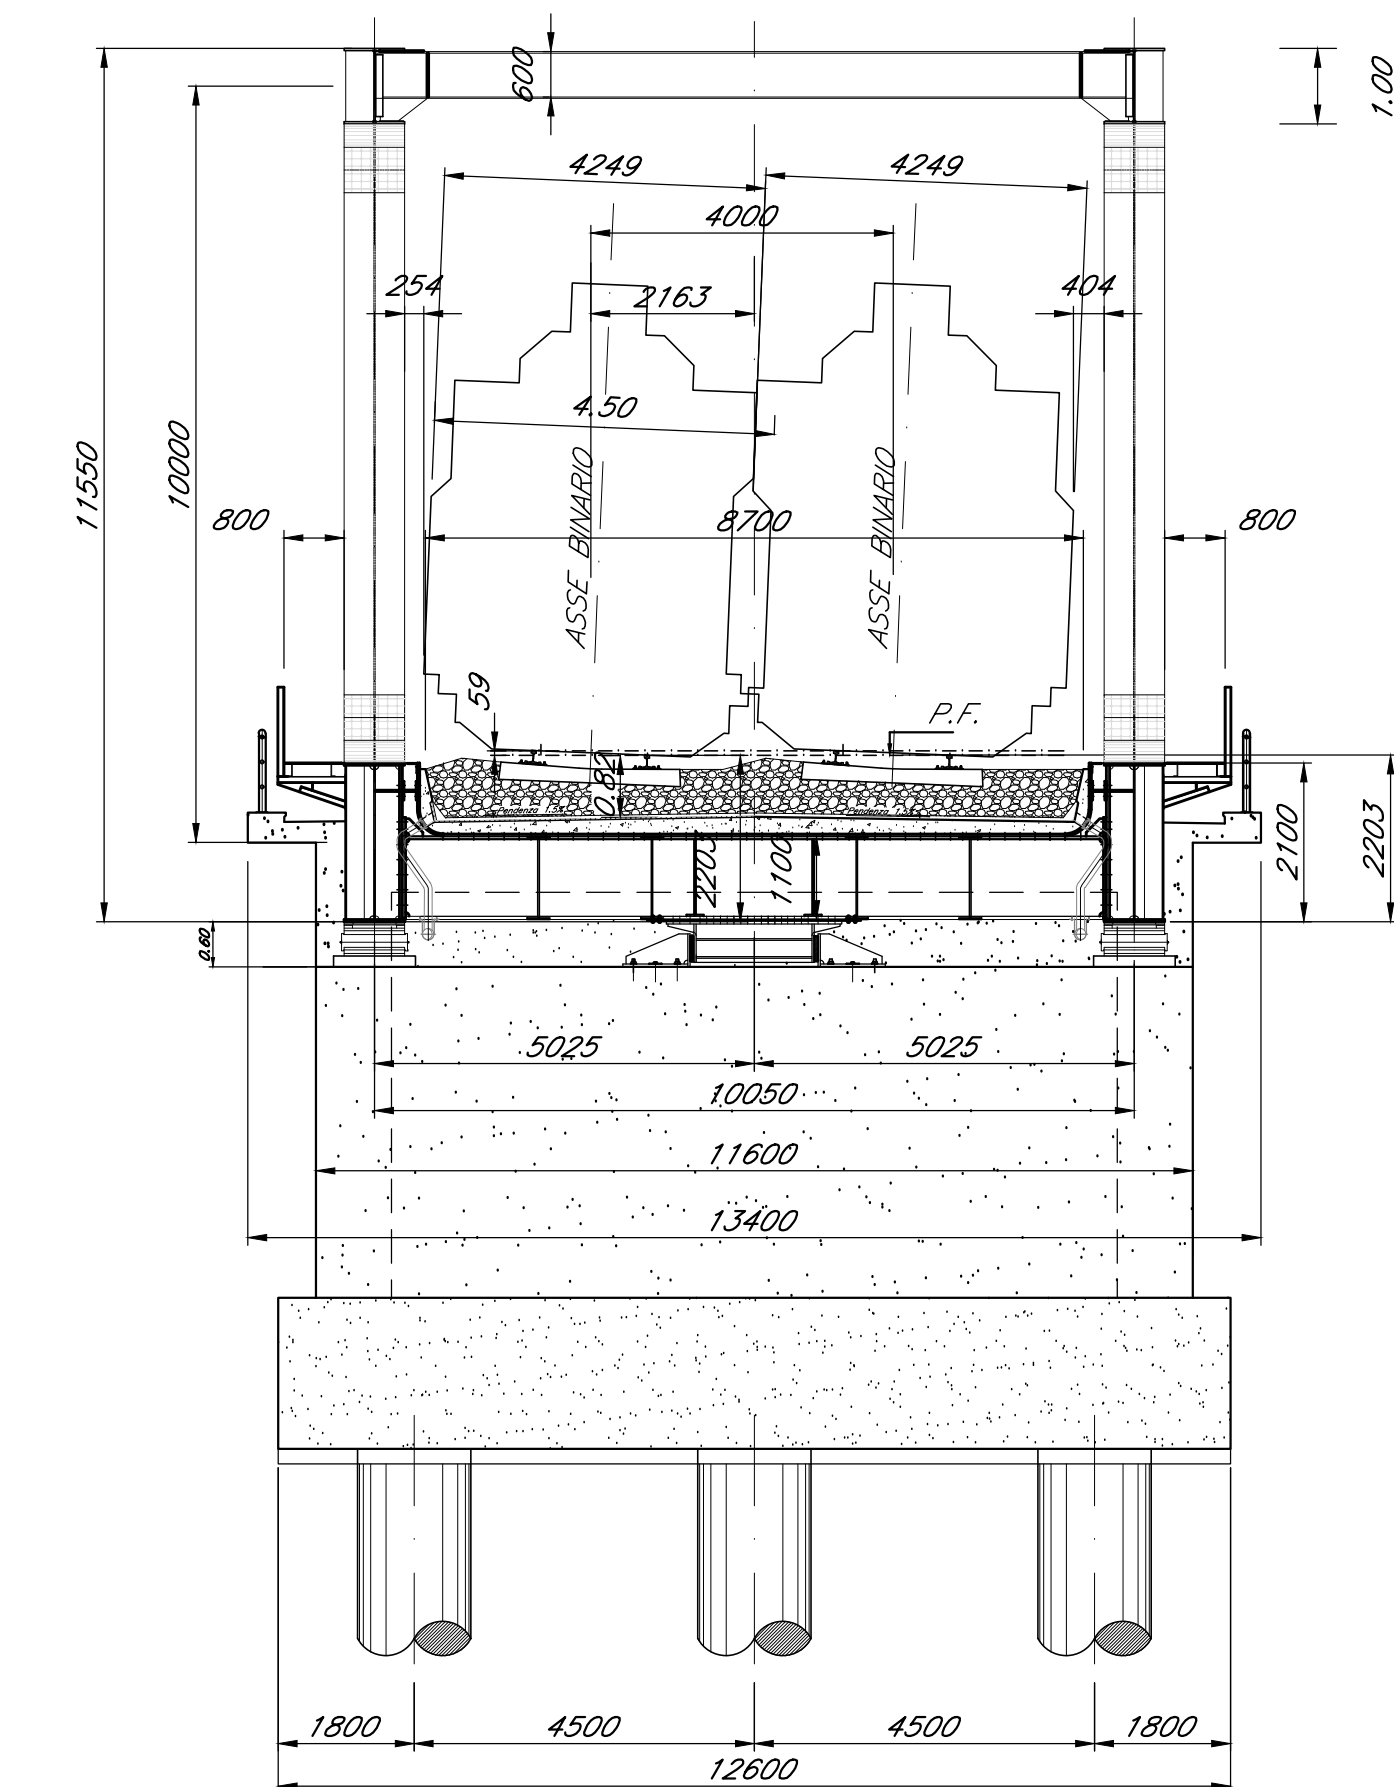

PIANTA IMPALCATO
Scale 1:100

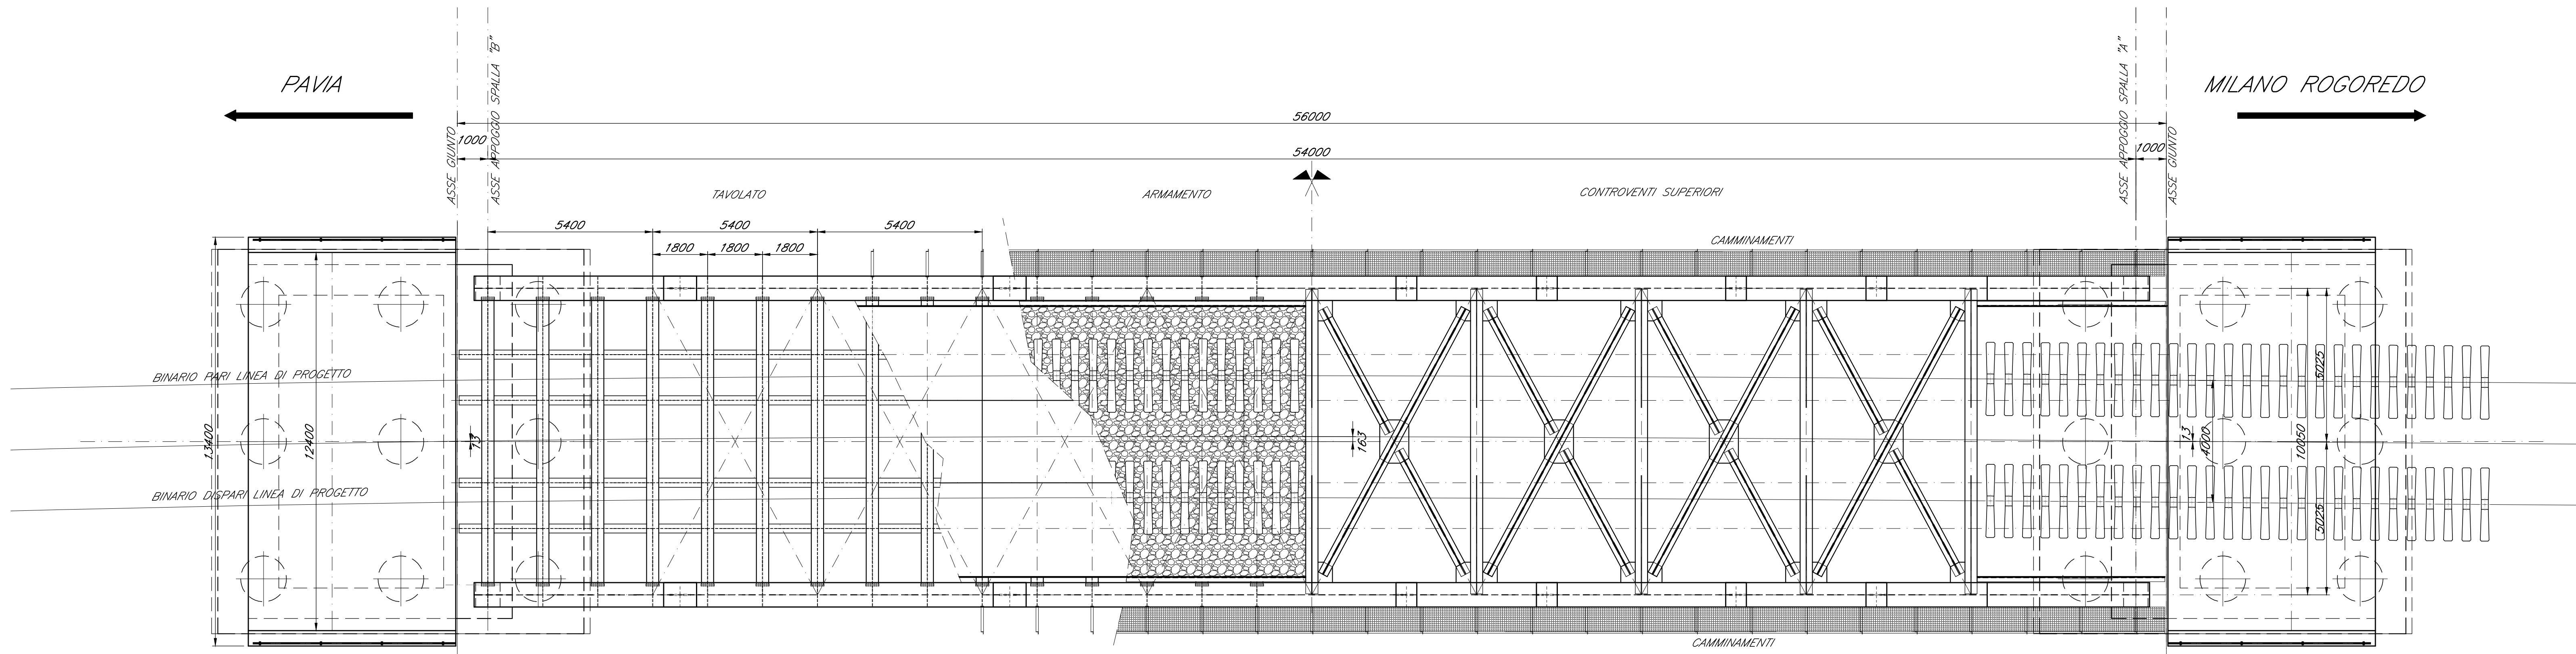

NOTA: PER LE CARATTERISTICHE DEI MATERIALI E PER LE INCIDENZE SI RIMANDA ALL'ELABORATO NM0220D09ZV10200001A

COMMITTENTE: **RFI** RETE FERROVIARIA ITALIANA GRUPPO FERROVIE DELLO STATO ITALIANO

PROGETTAZIONE: **ITALFERR** GRUPPO FERROVIE DELLO STATO ITALIANO

CUP: J47109000030009

U.O. OPERE CIVILI e GESTIONE DELLE VARIANTI

PROGETTO DEFINITIVO

POTENZIAMENTO DELLA LINEA MILANO - GENOVA
QUADRUPPLICAMENTO TRATTA MILANO ROGOREDO - PAVIA
FASE 2 - QUADRUPPLICAMENTO PIEVE EMANUELE - PAVIA

PONTE SUL NAVIGLIO PAVESE
Carpenteria Impalcato - Pianta, Prospetto e Sezioni

SCALA: 1:100

COMMESSA	LOTTO	FASE	ENTE	TIPO DOC.	OPERADISCIPLINA	PROGR.	REV.
NM02	20	D	09	PA	V10207	001	A

Rev.	Descrizione	Redatto	Data	Verificato	Data	Approvato	Data	Autore	Data
A	Emissione Definitiva	[Signature]	14/11/2017	[Signature]	14/11/2017	[Signature]	14/11/2017	[Signature]	14/11/2017

File: NM0220D09ZV10200001A.DWG n. Elab.: