




PLANIMETRIA D'INSIEME
scala 1:5000

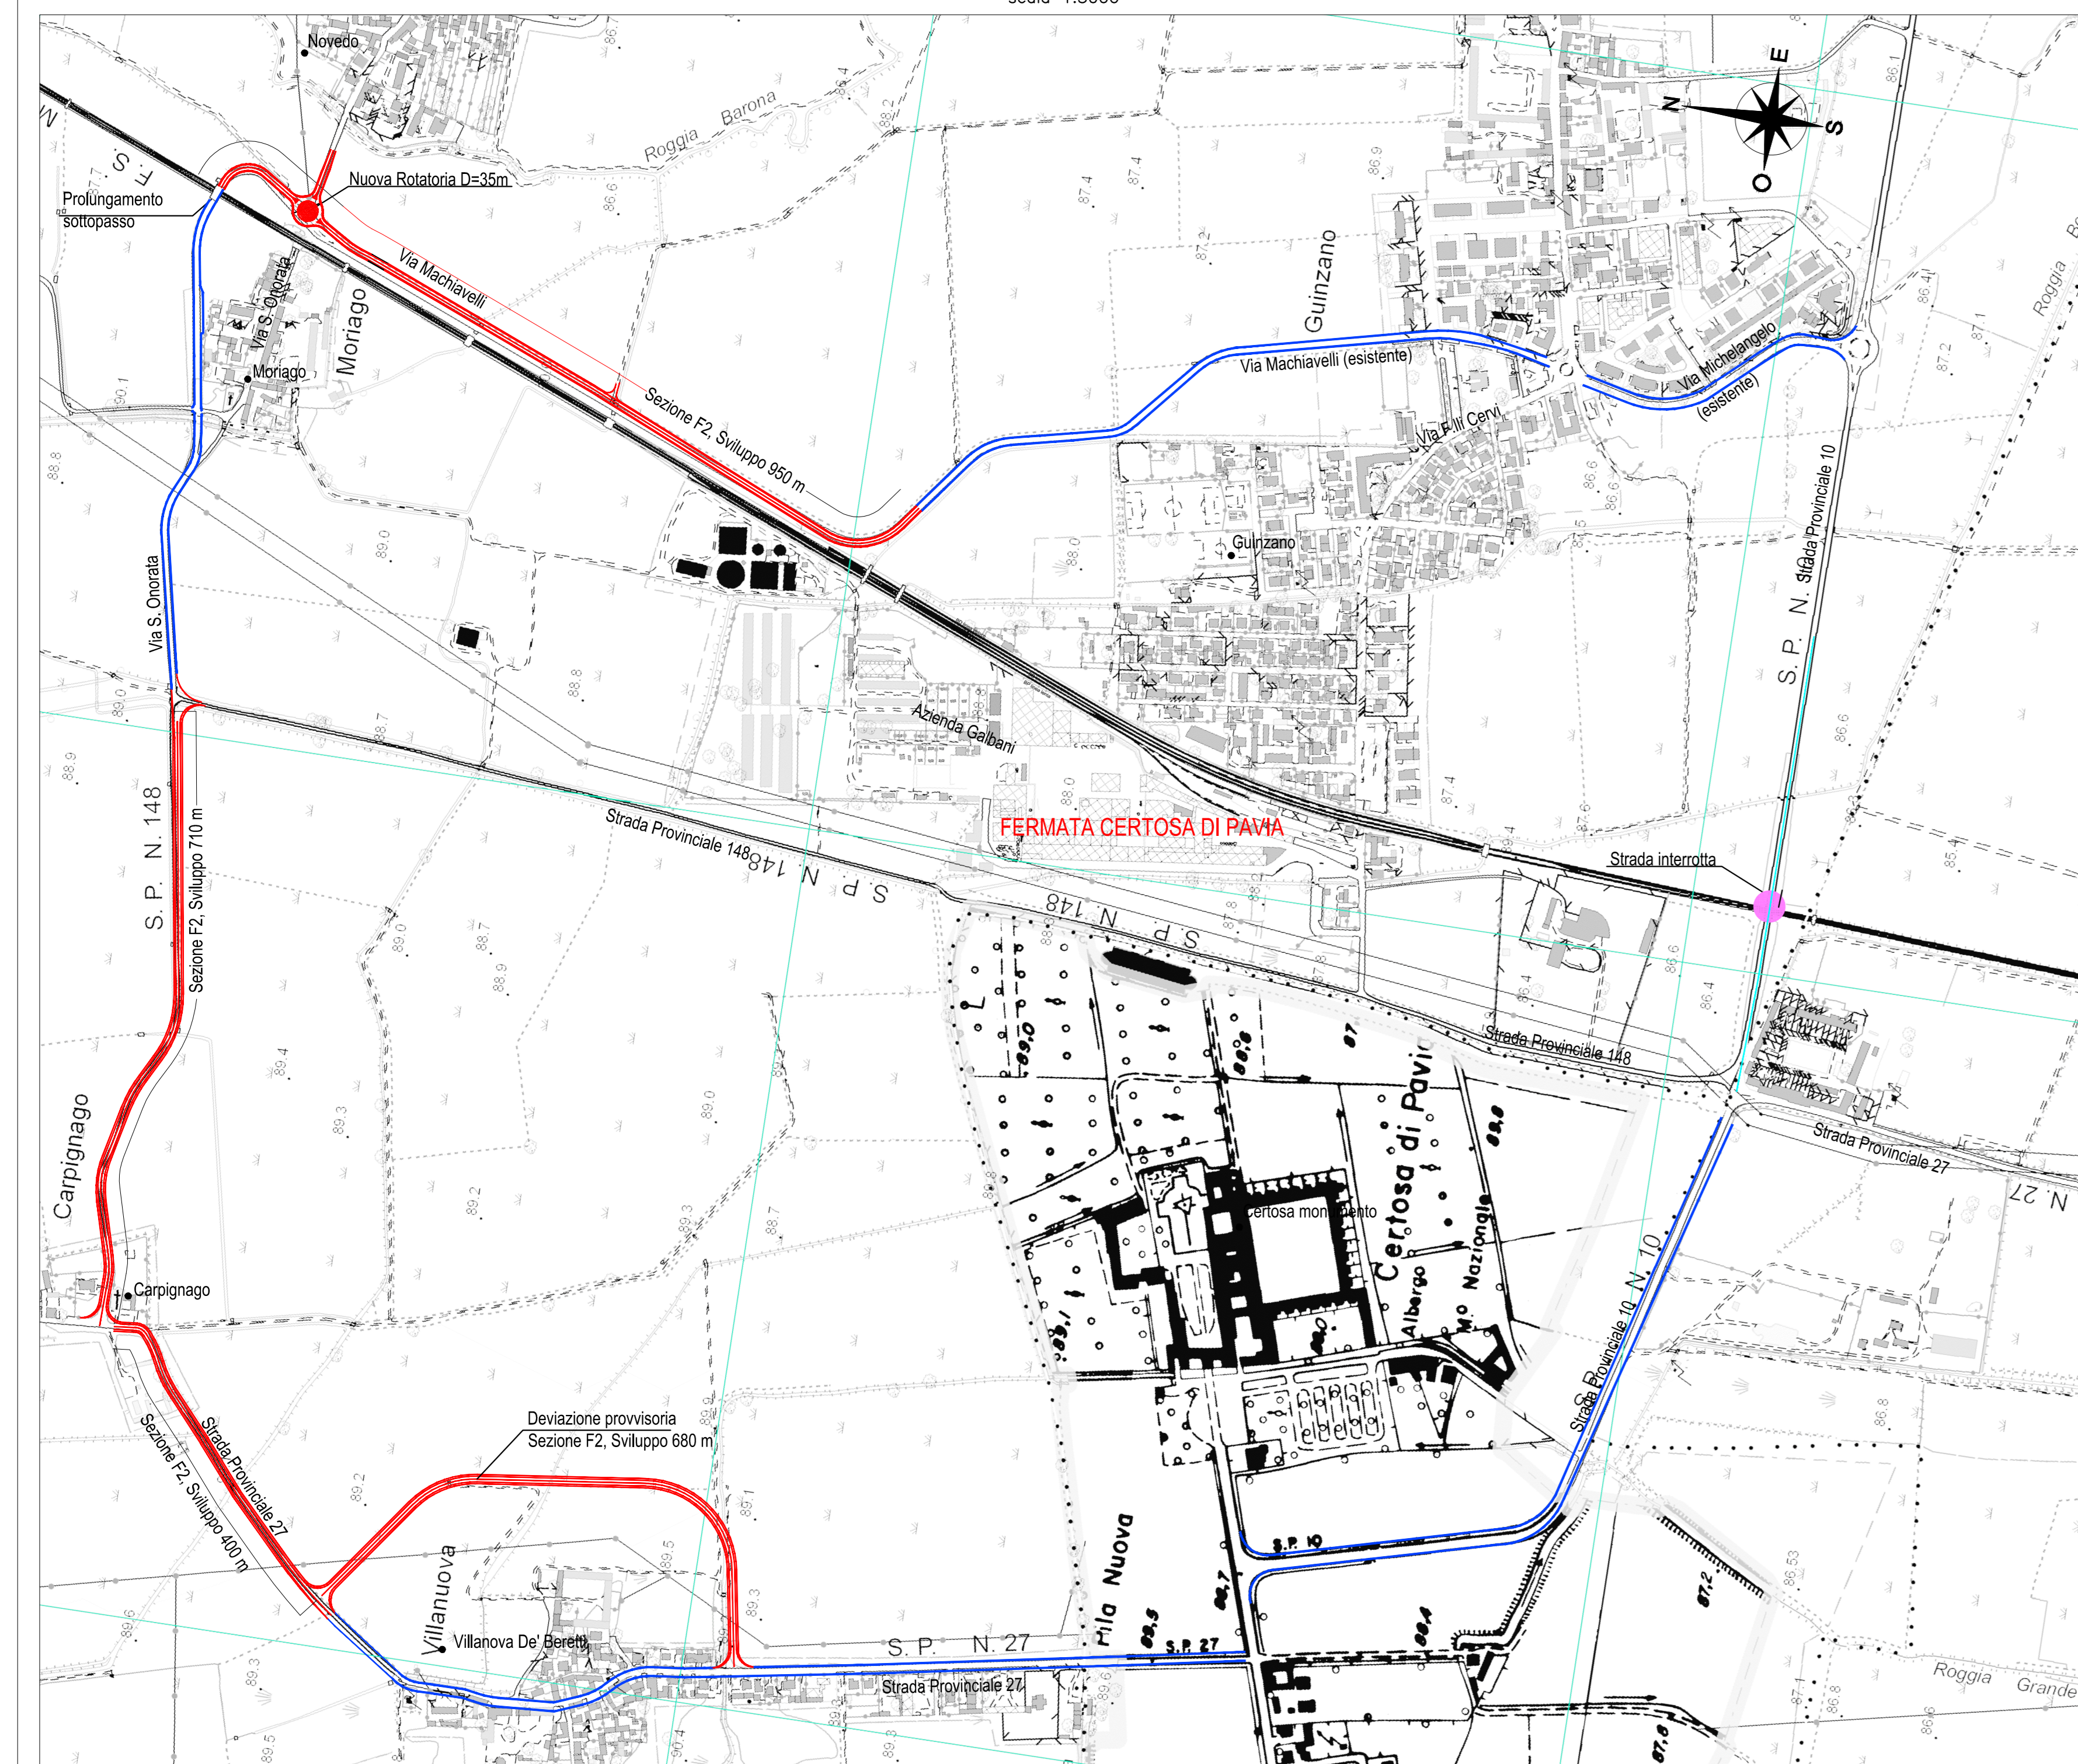

SEZIONE TIPO DEVIAZIONE PROVISORIA
SEZIONI F2 (Strada locale Ambito Extraurbano) utilizzata per i tratti in rosso
scala 1:50

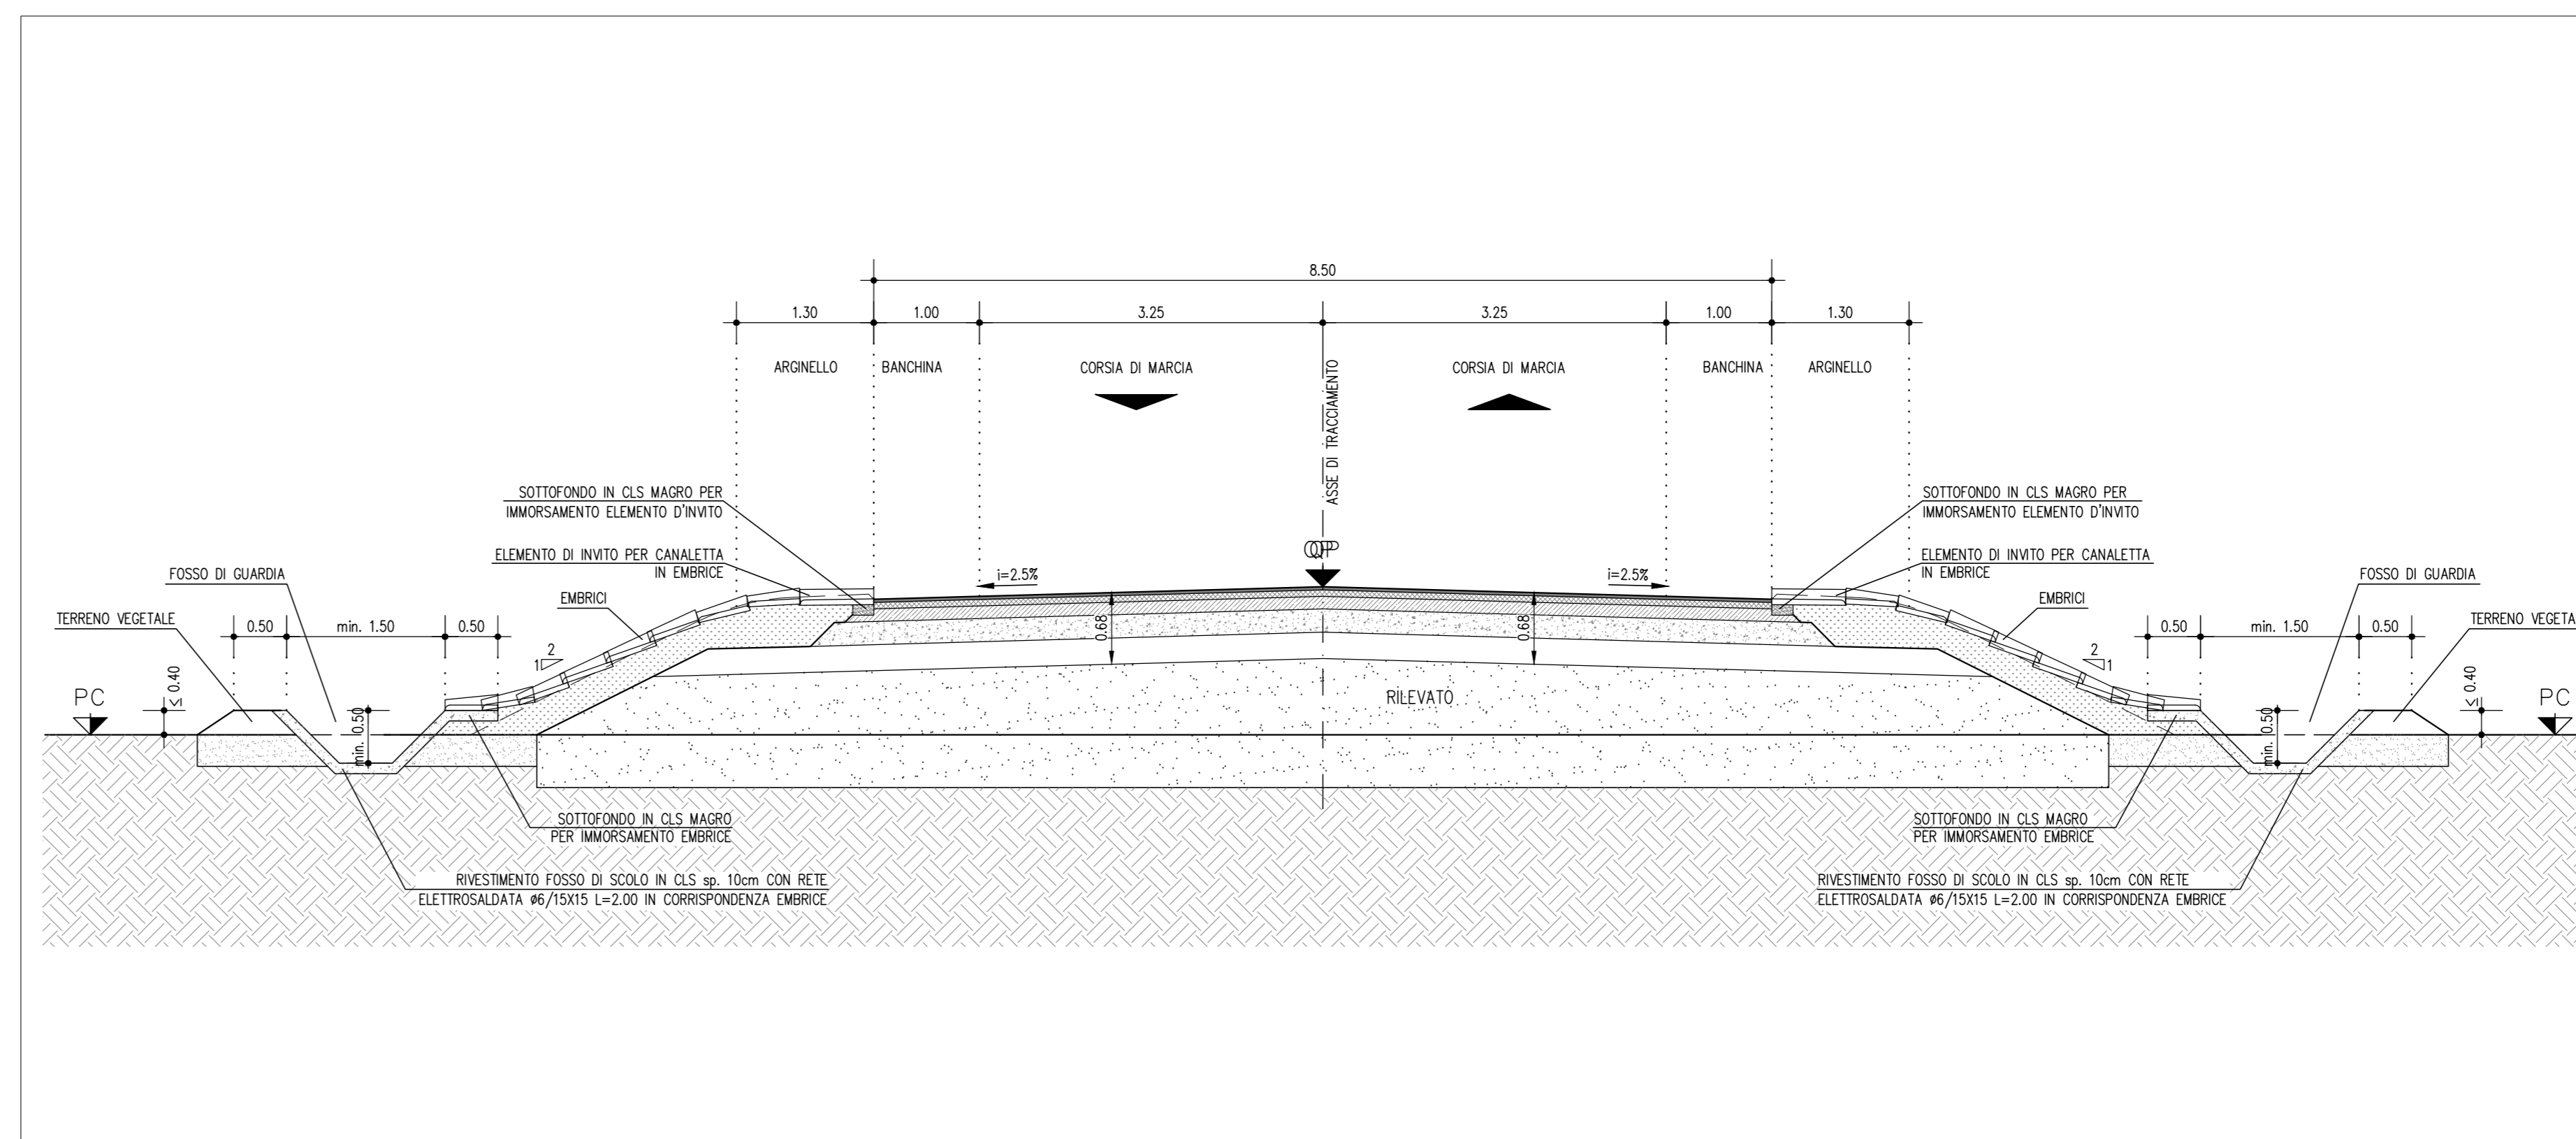

PLANIMETRIA DI TRACCIAMENTO
scala 1:1000

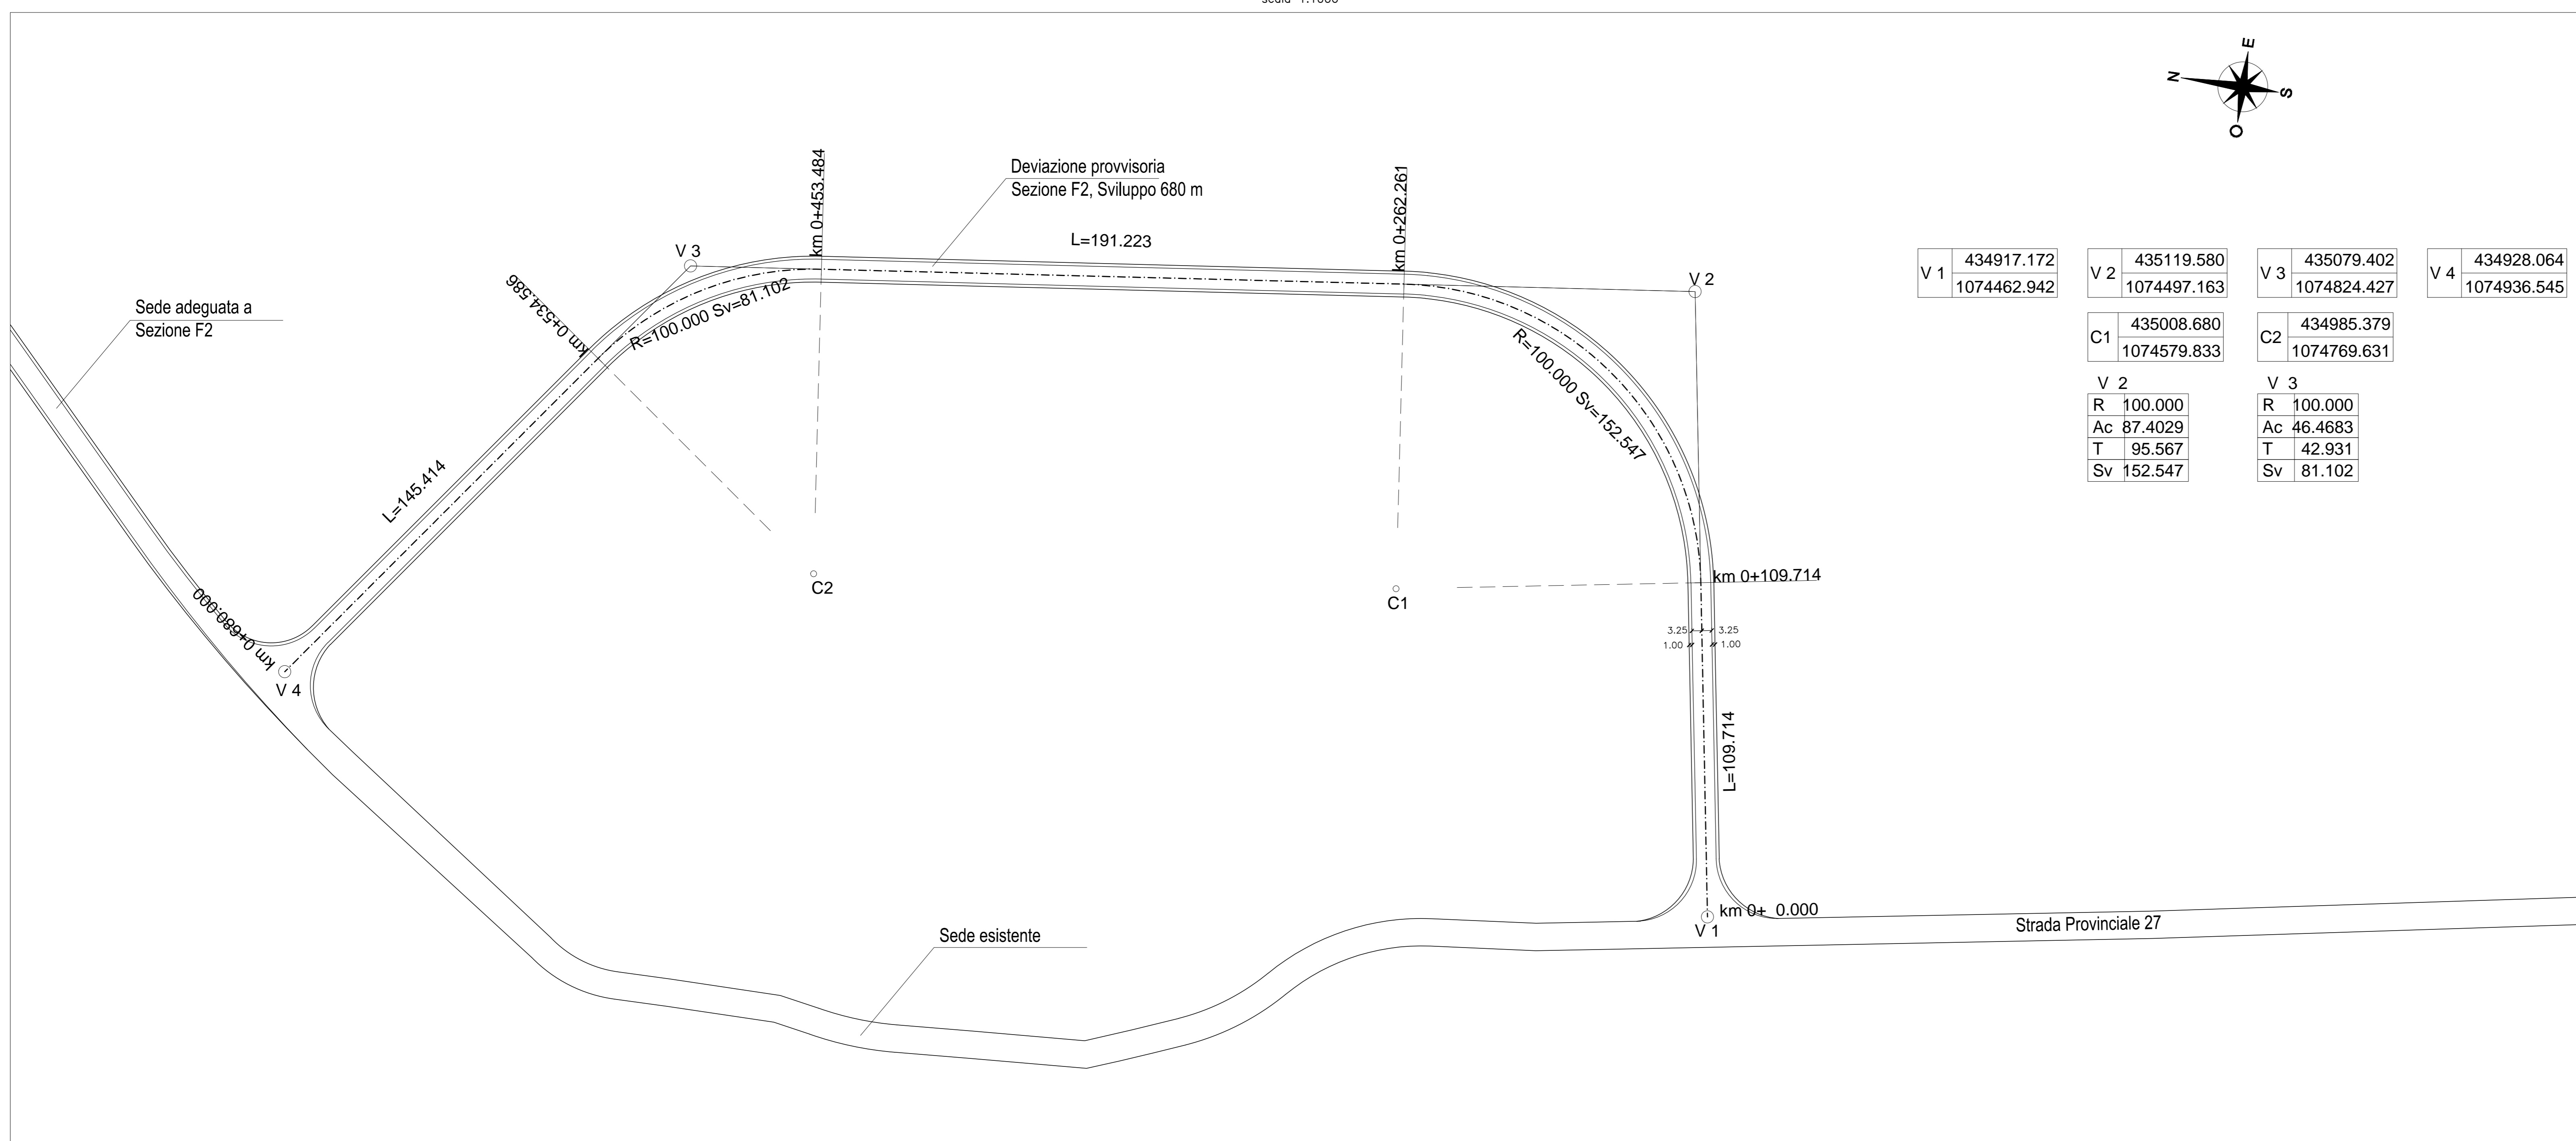

COMMITTENTE: **RFI** RETE FERROVIARIA ITALIANA GRUPPO FERROVIE DELLO STATO ITALIANE

PROGETTAZIONE: **ITALFERR** GRUPPO FERROVIE DELLO STATO ITALIANE

CUP: J4710900030009

U.O. INFRASTRUTTURE NORD

PROGETTO DEFINITIVO

POTENZIAMENTO DELLA LINEA MILANO - GENOVA
QUADRUPPLICAMENTO TRATTA MILANO ROGOREDO - PAVIA
FASE 2 - QUADRUPPLICAMENTO PIEVE EMANUELE - PAVIA

OPERE PRINCIPALI - GALLERIE ARTIFICIALI
GA02 - Gallerie artificiali di sottoattraversamento SP 10 km 21+430
Planimetria deviazione provvisoria

SCALA: VARIE

COMMESSA	LOTTO	FASE	ENTE	TIPO DOC.	OPERA/DISCIPLINA	PROGR.	REV.
NM0Z	20	D	26	PZ	NV0200	001	A

Rev.	Descrizione	Redatto	Data	Verificato	Data	Approvato	Data	Autografo	Data
A	EMISSIONE ESECUTIVA		NOVEMBRE 2018		NOVEMBRE 2018		NOVEMBRE 2018		

File: NM022026PZNV020001A.DWG n. Ebb.: 1