


DATI DI TRACCIAMENTO


V1	438777.092 1080952.499	V2	438820.722 1080934.654	V3	438843.831 1080947.533
C1	438817.056 1080965.578				
V.2	R 150.000 Ac 17.3750 T 28.450 Bv 48.317				

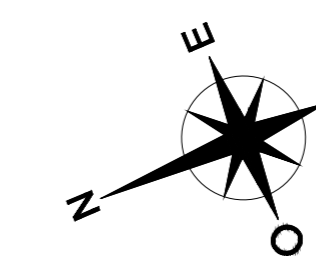

MILANO ←

→ PAVIA

ERMATA VILLAMAGGIORE

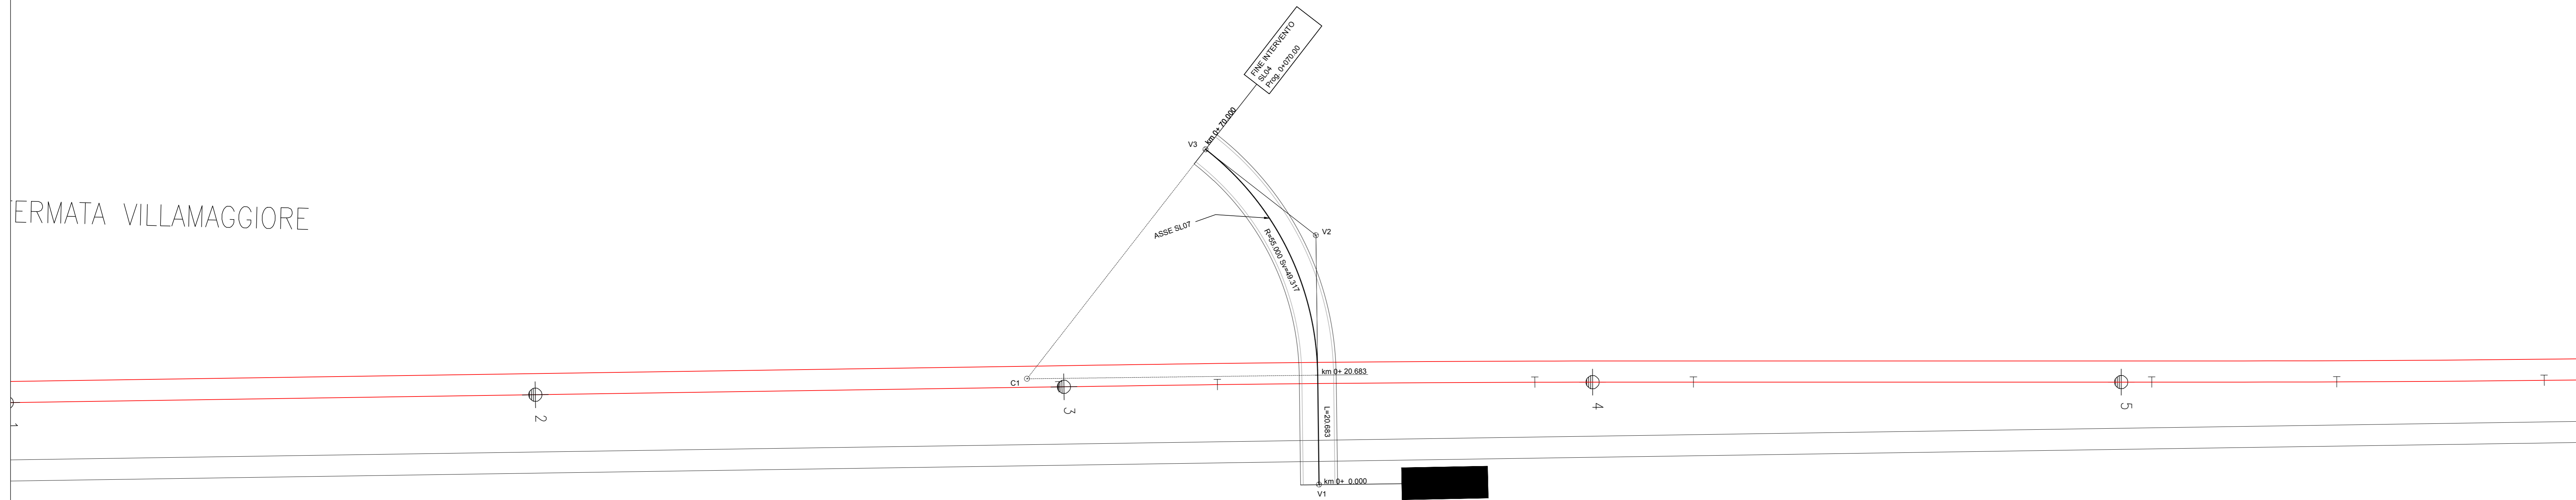

COMMITTENTE:  **RFI**
RETE FERROVIARIA ITALIANA
GRUPPO FERROVIE DELLO STATO ITALIANO

PROGETTAZIONE:  **ITALFER**
GRUPPO FERROVIE DELLO STATO ITALIANO

CUP: J4710900030009

U.O. INFRASTRUTTURE NORD

PROGETTO DEFINITIVO

POTENZIAMENTO DELLA LINEA MILANO - GENOVA
QUADRUPPLICAMENTO TRATTA MILANO ROGOREDO - PAVIA
FASE 2 - QUADRUPPLICAMENTO PIEVE EMANUELE - PAVIA

OPERE PRINCIPALI - SOTTOVIA E SOTTOPASSI
SL04 - Prolungamento sottovia via della Stazione km 13+346
Planimetria di tracciamento

SCALA:
1:500

COMMESSA	LOTTO	FASE	ENTE	TIPO DOC.	OPERA/DISCIPLINA	PROGR.	REV.
NM0Z	20	D	26	P8	SL0400	002	A

Rev.	Descrizione	Redatto	Data	Verificato	Data	Approvato	Data	Autografo	Stato
A	EMMISSIONE ESECUTIVA		Novembre 2018		Novembre 2018		Novembre 2018		IN ATTESA DI VERIFICA