




SEZIONE LONGITUDINALE A-A
MURI DI IMBOCCO (LATO EST)
Scala 1:50

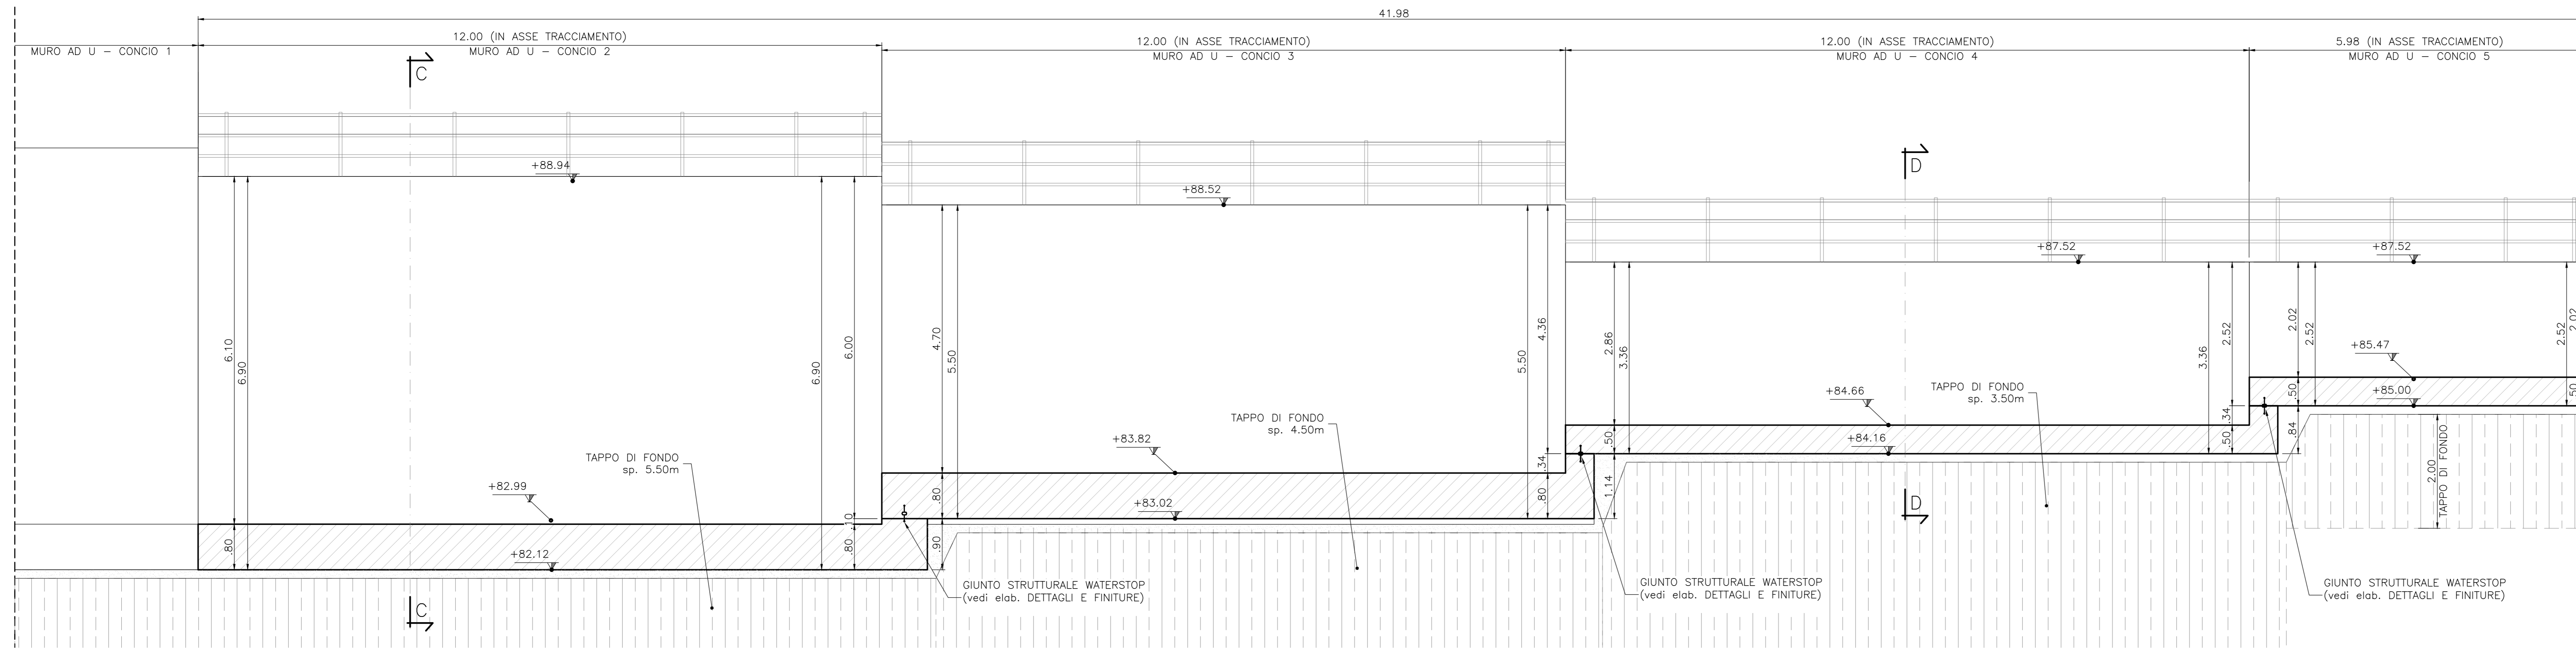


PIANTA B-B
MURI DI IMBOCCO (LATO EST)
Scala 1:50

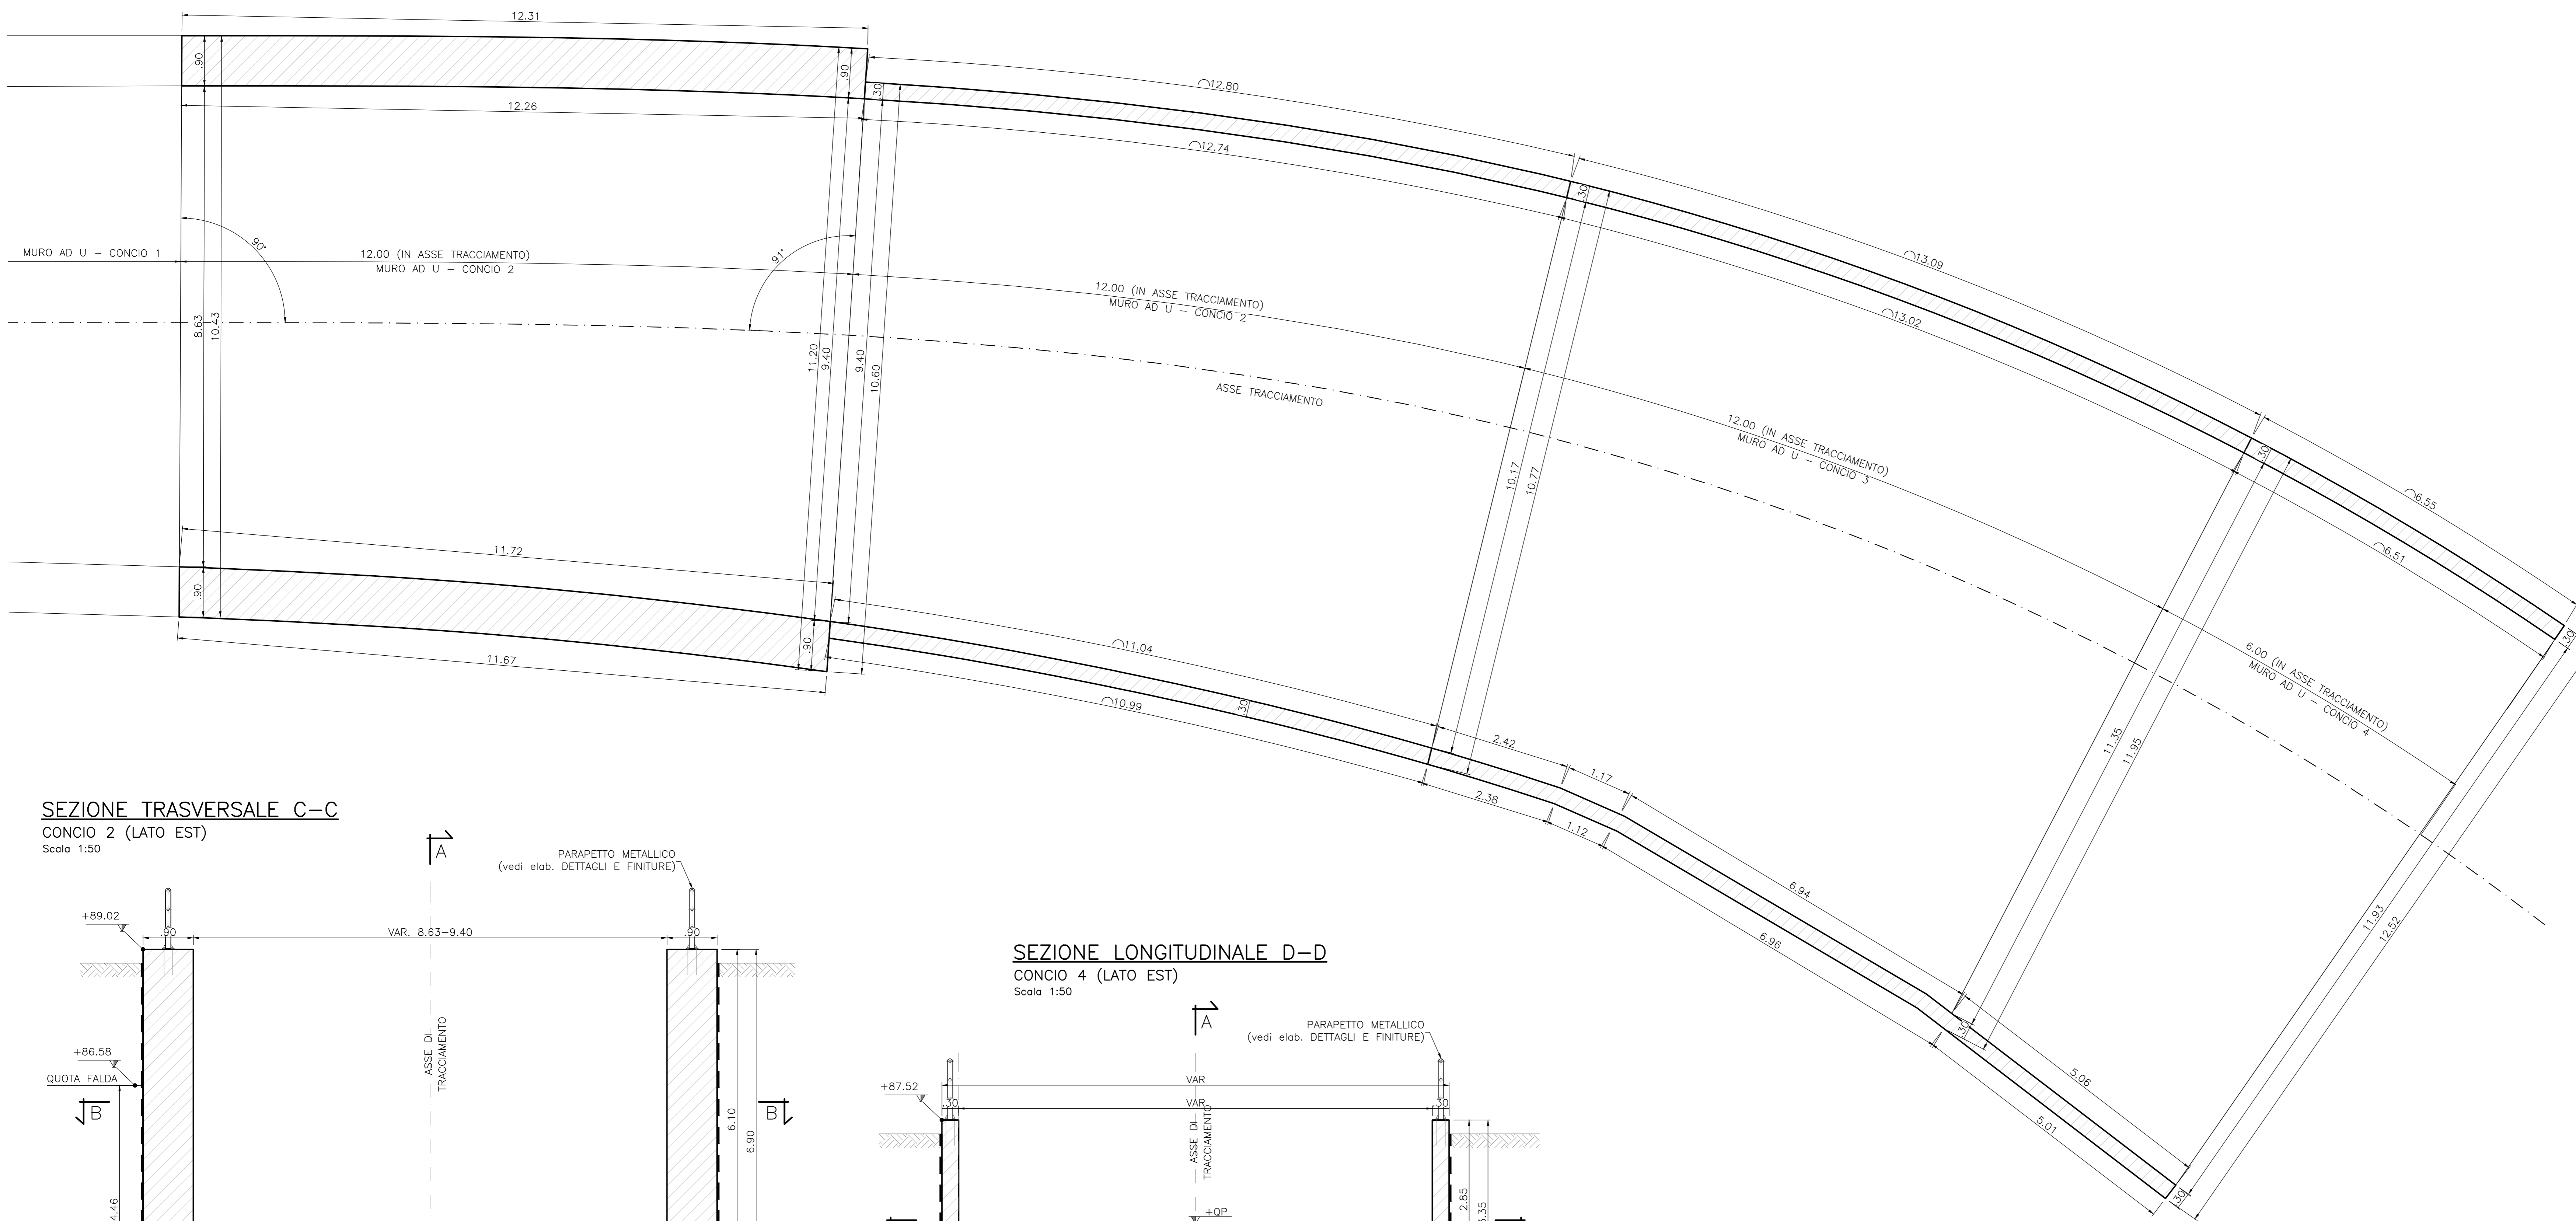

SEZIONE TRASVERSALE C-C
CONCIO 2 (LATO EST)
Scala 1:50

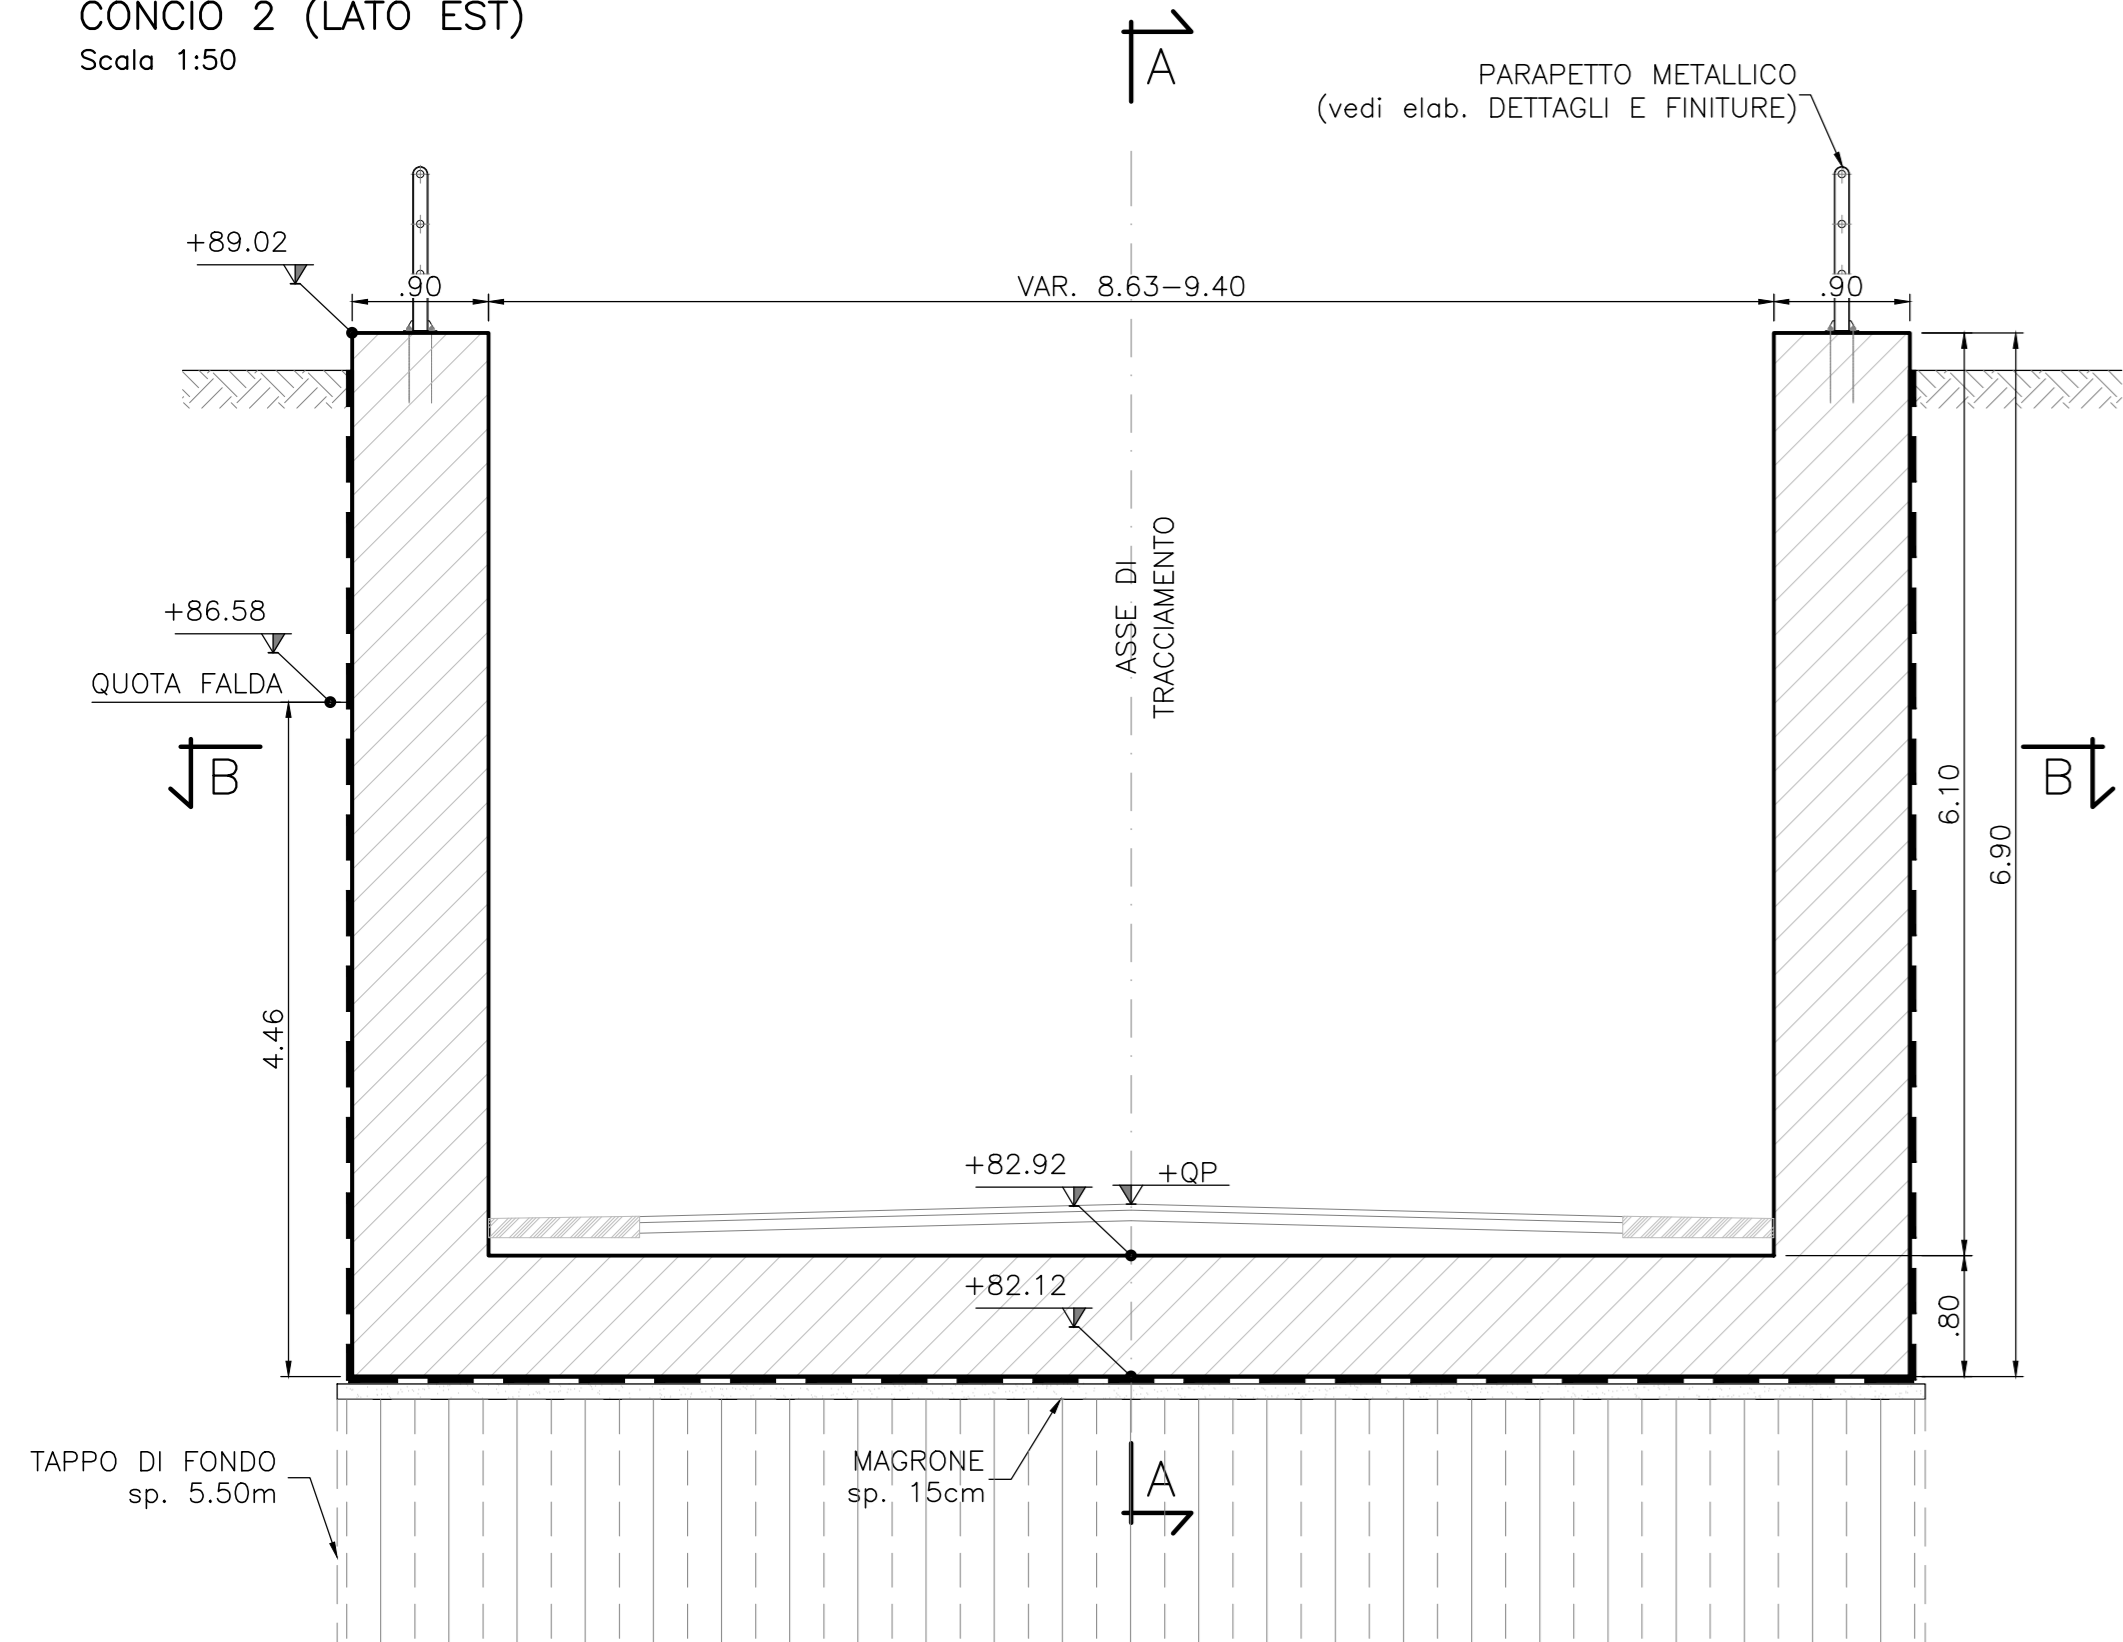

SEZIONE LONGITUDINALE D-D
CONCIO 4 (LATO EST)
Scala 1:50

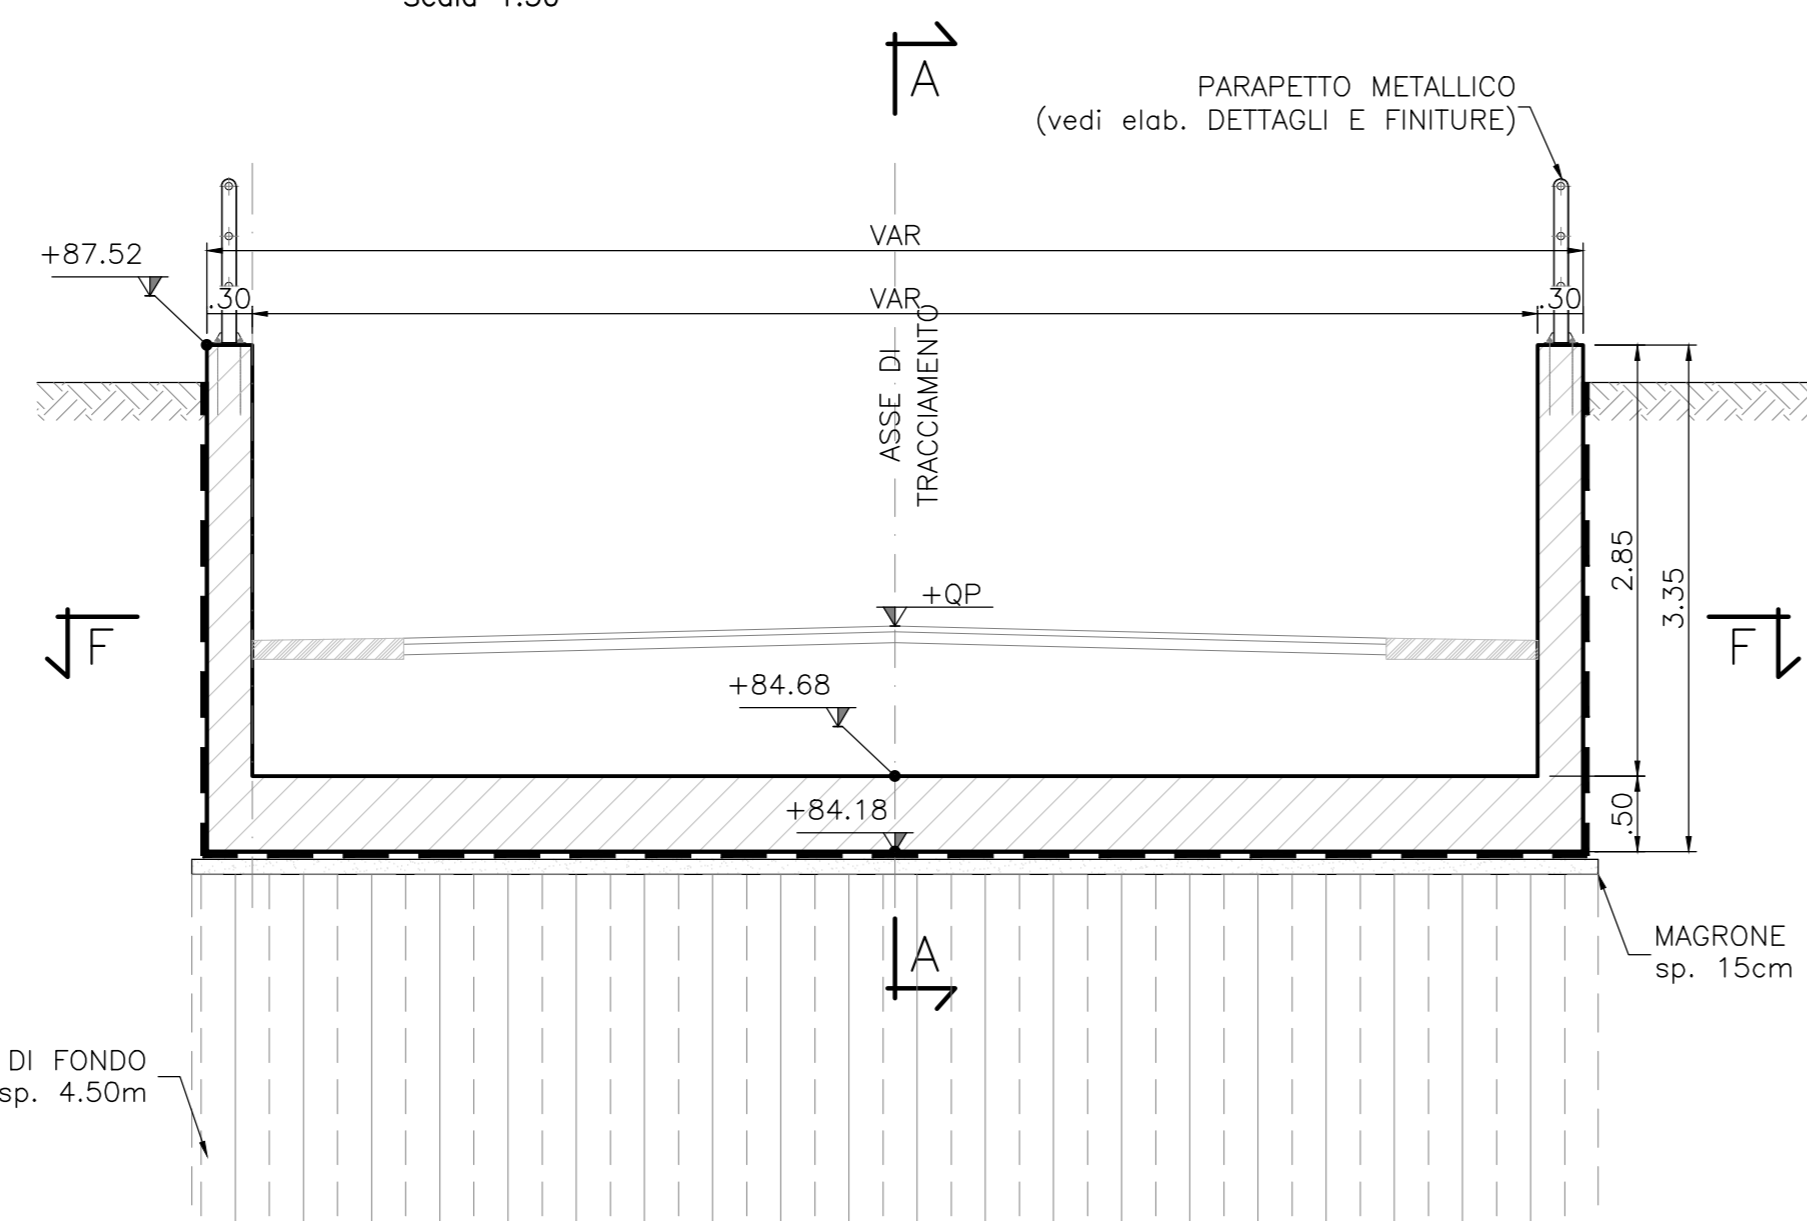

NOTE

- PREVEDERE UN GIUNTO STRUTTURALE, CON INTERPOSIZIONE DI WATER-STOP, TRA LE ELEVAZIONI DI TUTTI I CONCI, SI VEDA L'ELABORATO NMOZ10D26BZSL0600001;
- PER IL DETTAGLIO DEL PACCHETTO DI IMPERMEABILIZZAZIONE SI VEDA L'ELABORATO NMOZ10D26BZSL0600001.
- LE OPERE DI SOSTEGNO ESISTENTI ANDRANNO DEMOLITE.
- IL TAPPO DI FONDO SARÀ REALIZZATO CON JET GROUTING.
- PREVEDERE UN PARAPETTO DI PROTEZIONE SULLA SOMMITÀ DEI MURI, SI VEDA IL DETTAGLIO NELL'ELABORATO NMOZ20D26TCC000001.

TABELLA INCIDENZE

MURI VERTICALI	125 Kg/m ³
SOLETTA INFERIORE	130 Kg/m ³

MATERIALI

PER LE CARATTERISTICHE DEI MATERIALI SI RIMANDA ALLO SPECIFICO ELABORATO: NMOZ20D26TCC000001

COMMITTENTE:



PROGETTAZIONE:



CUP: J4710900030009

U.O. INFRASTRUTTURE NORD

PROGETTO DEFINITIVO

POTENZIAMENTO DELLA LINEA MILANO - GENOVA
QUADRUPPLICAMENTO TRATTA MILANO ROGOREDO - PAVIA
FASE 2 - QUADRUPPLICAMENTO PIEVE EMANUELE - PAVIA

OPERE PRINCIPALI - SOTTOVIA E SOTTOPASSI

SL06B - Prolungamento sottovia via Niccolò Macchiavelli km 19+461,20
Carpenteria opere di imbocco

SCALA:

VAR.

COMMESSA LOTTO FASE ENTE TIPO DOC. OPERA/DISCIPLINA PROGR. REV.

NMOZ 20 D 26 BB SL0600 002 A

Rev.	Descrizione	Redatto	Data	Verificato	Data	Approvato	Data	Autografo	Data
A	EMISSIONE ESECUTIVA	COLOMBO	NOVEMBRE 2018	COLOMBO	NOVEMBRE 2018	COLOMBO	NOVEMBRE 2018		

File: NMOZ20D26BZSL060000A.dwg

n. Etab.: