


- LEGENDA**
- Q2a Alluvioni dei terrazzi compresi fra la superficie dell'alluviale recente e la superficie principale della pianura; per lo più si tratta di alluvioni deposte dopo una fase di erosione. Localmente i terrazzi sono di pura erosione. Ghiaie con sabbie e limi alternate a limi debolmente argillosi (depositi alluvionali). Presenza di orizzonti costituiti da limi ed argille. Superficie limite superiore caratterizzata da suoli poco evoluti. (Clocorne)
 - Q1r Alluvioni della superficie principale della pianura. Sabbie con ghiaie localmente limose-argillose, sabbie fini, sabbie limose e limi argillosi (depositi fluvio-glaciali Würmiani). Superficie limite superiore caratterizzata da suoli mediamente evoluti, con spessori prossimi al metro. (Pleistocene superiore)
 - SCMP210_05 Indagini di Progetto (Italferr, 2012)
 - S3-2015 Indagini di Progetto (Italferr, gennaio - febbraio 2015)
 - S11-PZ(2010) Indagini di Progetto (Italferr, 2010)
 - B5C483047063 Dati di pozzi e sondaggi del Geoportale della Lombardia (anni vari)
 - PNNM02R02 Indagini di Progetto (Italferr, 2017-2018)
 - K01 Prove di permeabilità in pozzetto
 - P02 Prelevi di campioni
 - Pozzi monitorati (dati da SAI Città Metropolitana di Milano)
 - Pozzi per acqua con stratigrafia - Provincia di Pavia (la codifica dell'opera è assegnata dalla Provincia e la prima lettera rappresenta l'identificativo del Comune)
 - 0151XXXXXX Pozzi per acqua con stratigrafia - Provincia di Milano (la codifica attribuita all'opera rappresenta il codice SIF assegnato dalla Provincia)
 - Orli di terrazzo e scarpate di erosione fluviale.
 - Paleovalle fluviali.
 - Tracciato Ferroviario Milano Rogoredo-Pavia
 - Cave dismesse
 - Cave attive

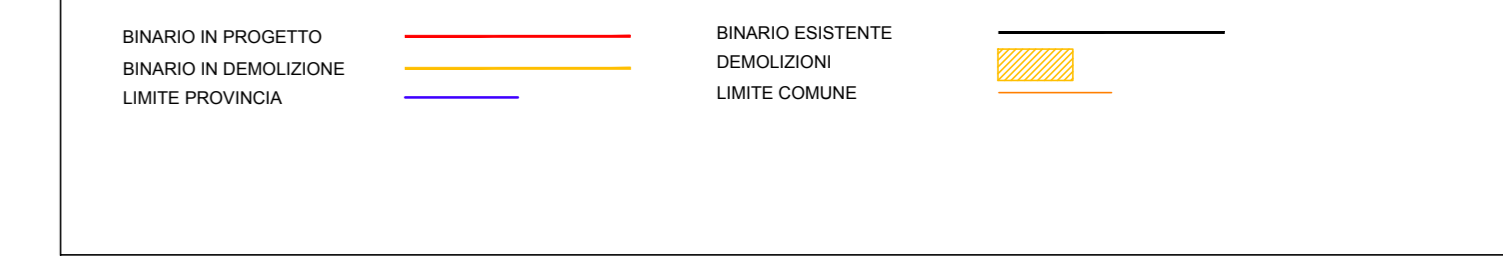

COMMITTENTE:

PROGETTAZIONE:

CUP: J47109000330009

U.O. GEOLOGIA, GESTIONE TERRE E BONIFICHE

PROGETTO DEFINITIVO

POTENZIAMENTO DELLA LINEA MILANO - GENOVA
QUADRUPPLICAMENTO TRATTA MILANO ROGOREDO - PAVIA

CARTA GEOLOGICA - TAVOLA 2 DI 4

SCALA: 1:5000

Rev.	Descrizione	Redatto	Data	Verificato	Data	Approvato	Data	Autorizzato Data
A	Emissione cartolina	[Firma]	Settembre 2018	[Firma]	Settembre 2018	[Firma]	Settembre 2018	[Firma]

File: NM0200D69NSE0001002A.dwg

In. Elab.: 1