




TAV. 5

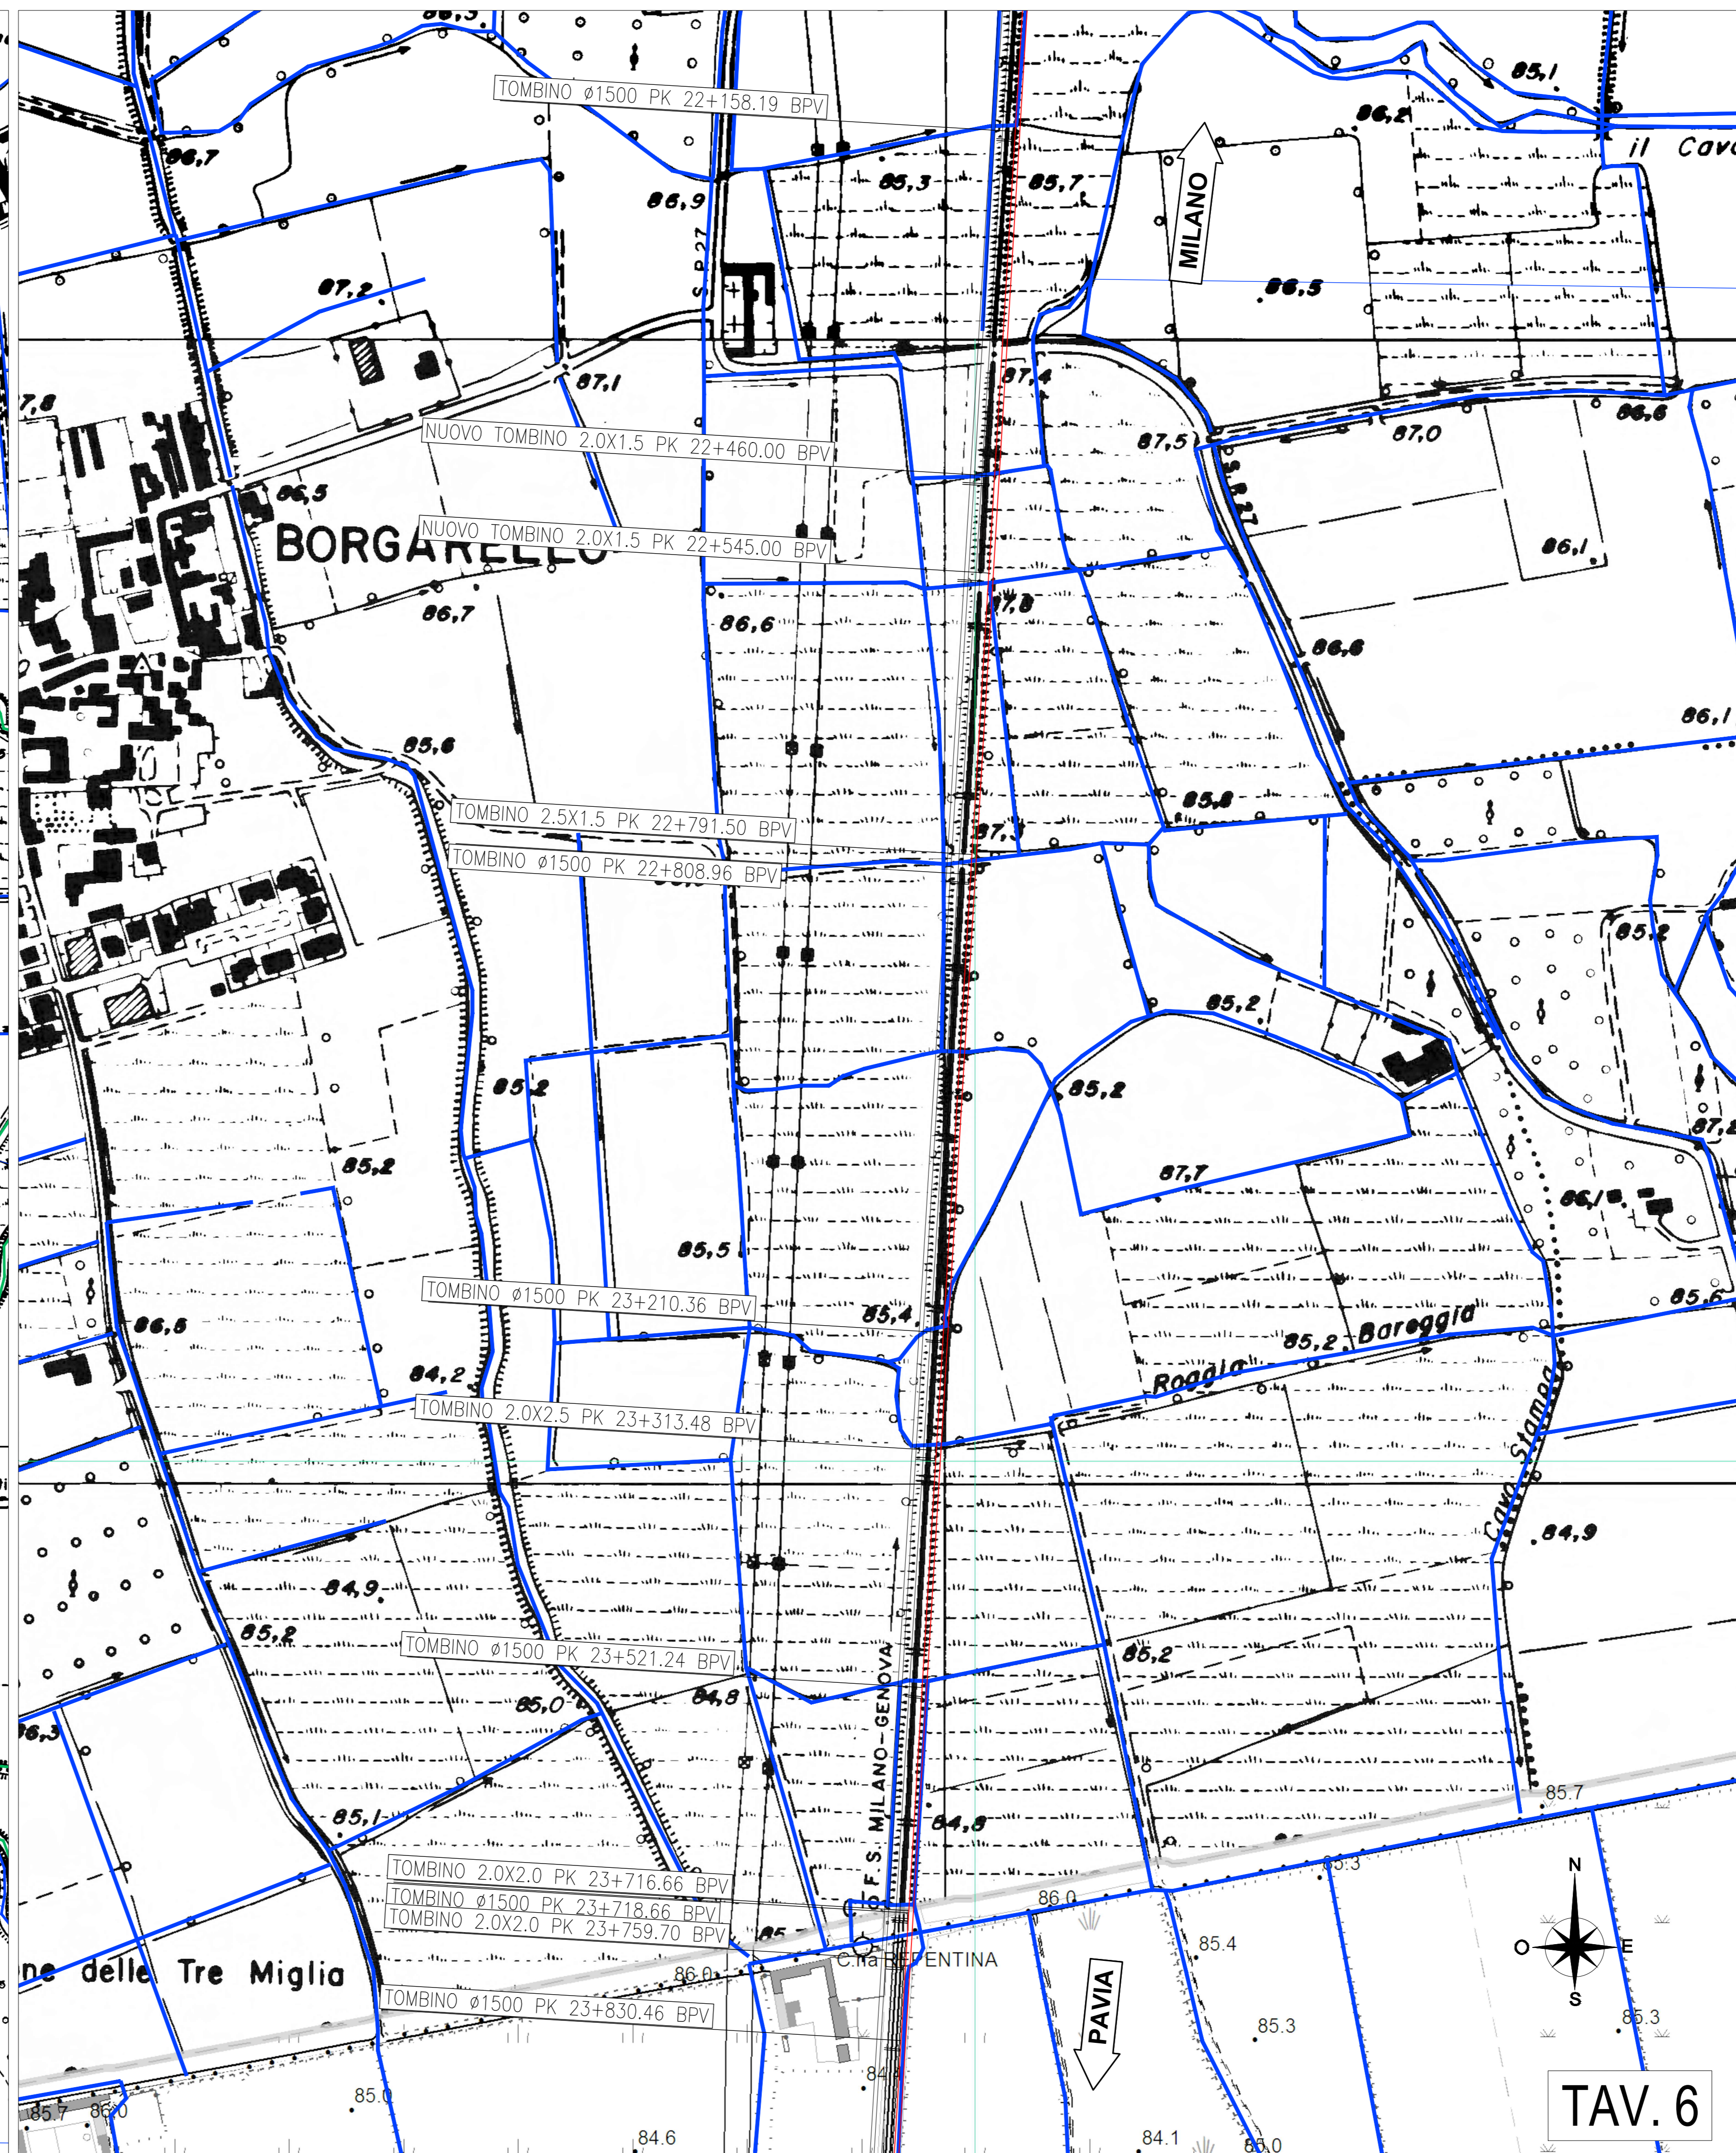

TAV. 6

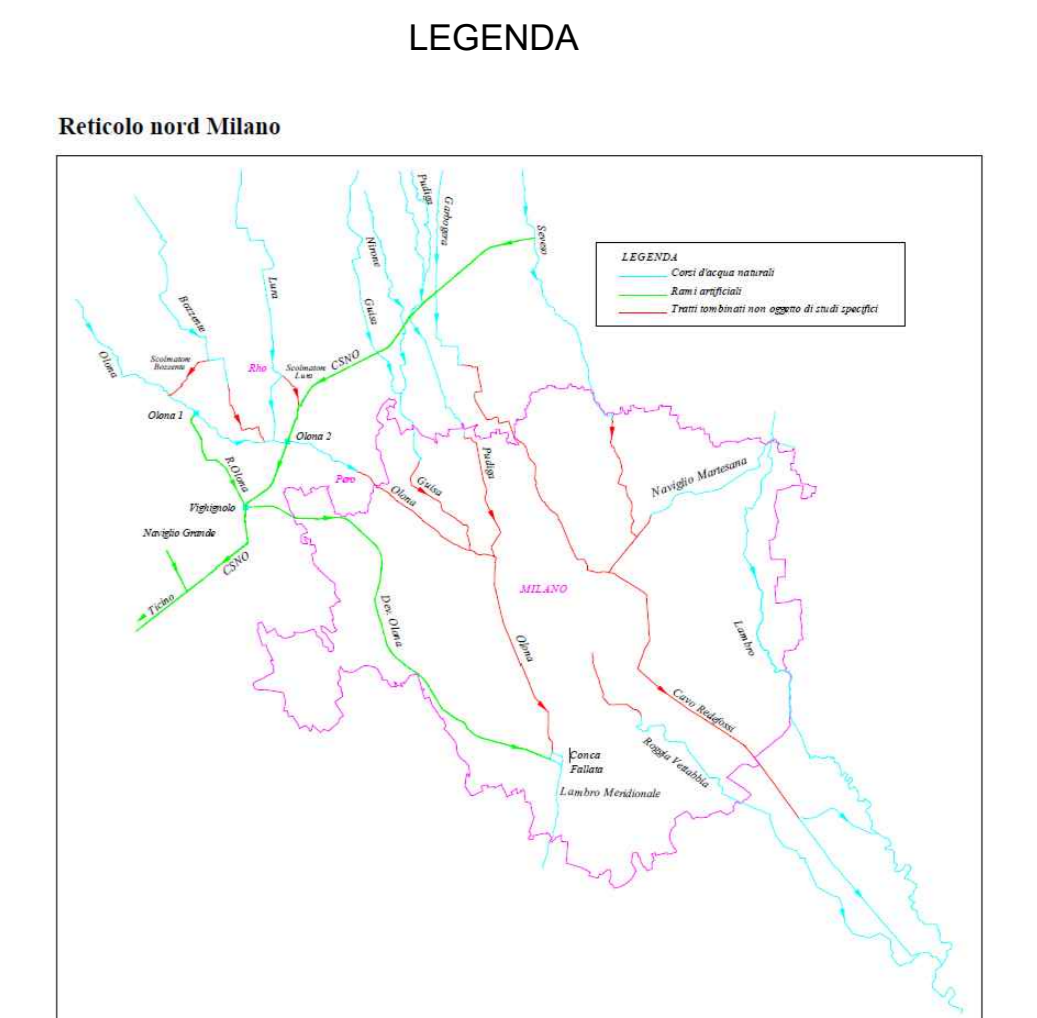

- BINARIO IN QUADRUPPLICAMENTO
- BINARIO ESISTENTE
- CANALI CONSORZIO VILLORESI
- FIUME LAMBRO
- CANALI IRRIGUI SECONDARI

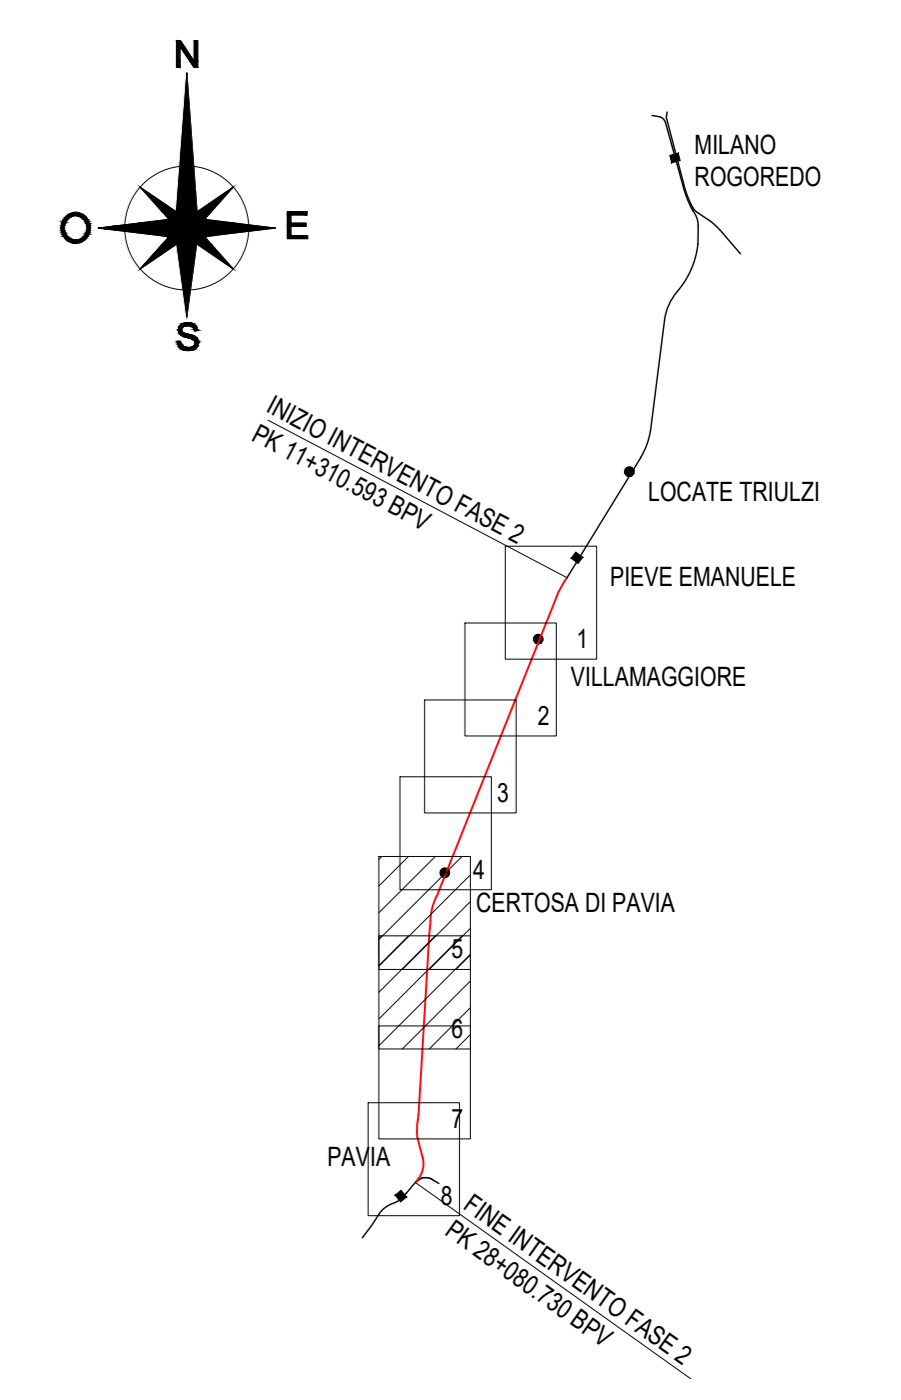

NOTA: le opere minori indicate sono prolungamenti delle opere esistenti se non diversamente indicato (nuovo tombino); le dimensioni sono relative all'opera di progetto (prolungamento/nuovo tombino)

COMMITTENTE: **RFI** RETE FERROVIARIA ITALIANA GRUPPO FERROVIE DELLO STATO ITALIANE

PROGETTAZIONE: **ITALFERR** INFRASTRUTTURE FERROVIARIE

CUP: J4710900030009

U.O. INFRASTRUTTURE NORD

PROGETTO DEFINITIVO

POTENZIAMENTO DELLA LINEA MILANO - GENOVA
 QUADRUPPLICAMENTO TRATTA MILANO ROGOREDO - PAVIA
 FASE 2 - QUADRUPPLICAMENTO PIEVE EMANUELE - PAVIA

IDRAULICA - INQUADRAMENTO

Corografia assetto idraulico di dettaglio - Tav. 3/4

SCALA: 1:5000

COMMESSA LOTTO FASE ENTE TIPO DOC. OPERA/DISCIPLINA Progr. REV.

NM02 20 D 26 C5 I 00001 003 A

Rev.	Descrizione	Redatto	Data	Verificato	Data	Approvato	Data	Autografo/Stampa
A	EMISSIONE ESECUTIVA		NOVEMBRE 2018		NOVEMBRE 2018		NOVEMBRE 2018	

File: NM022026C50001003A.DWG n. Etab.: 1