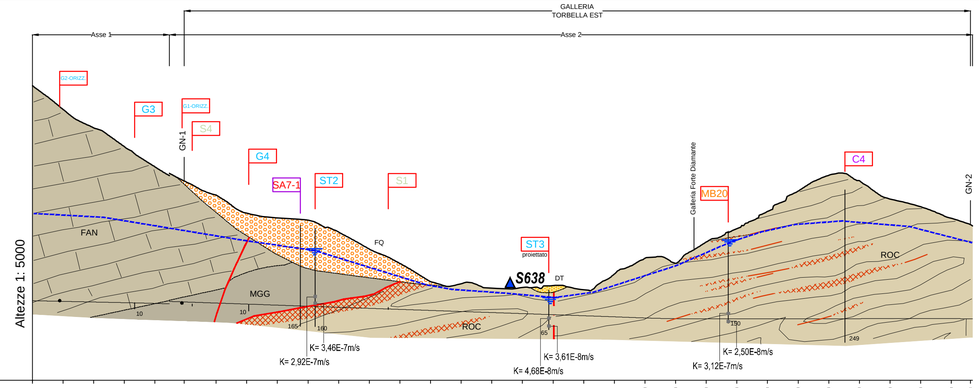
GALLERIA
TORBELLA EST
Asse 1
Asse 2
Altezze 1: 5000
Lunghezze 1: 5000
Q.RIF. 0.000
FAN
MGG
ROC
FQ
DT
G3
S1-OR02
S4
G4
SA7-1
ST2
S1
ST3
proiettato
S638
MB20
Galleria Forte Diamante
C4
GN-1
GN-2
K= 3,46E-7m/s
K= 2,92E-7m/s
K= 4,68E-8m/s
K= 3,61E-8m/s
K= 2,50E-8m/s
K= 3,12E-7m/s

| | | |