



PIANTA
NON IN SCALA
PLAN
NOT TO SCALE

☉-TORRE/TOWER

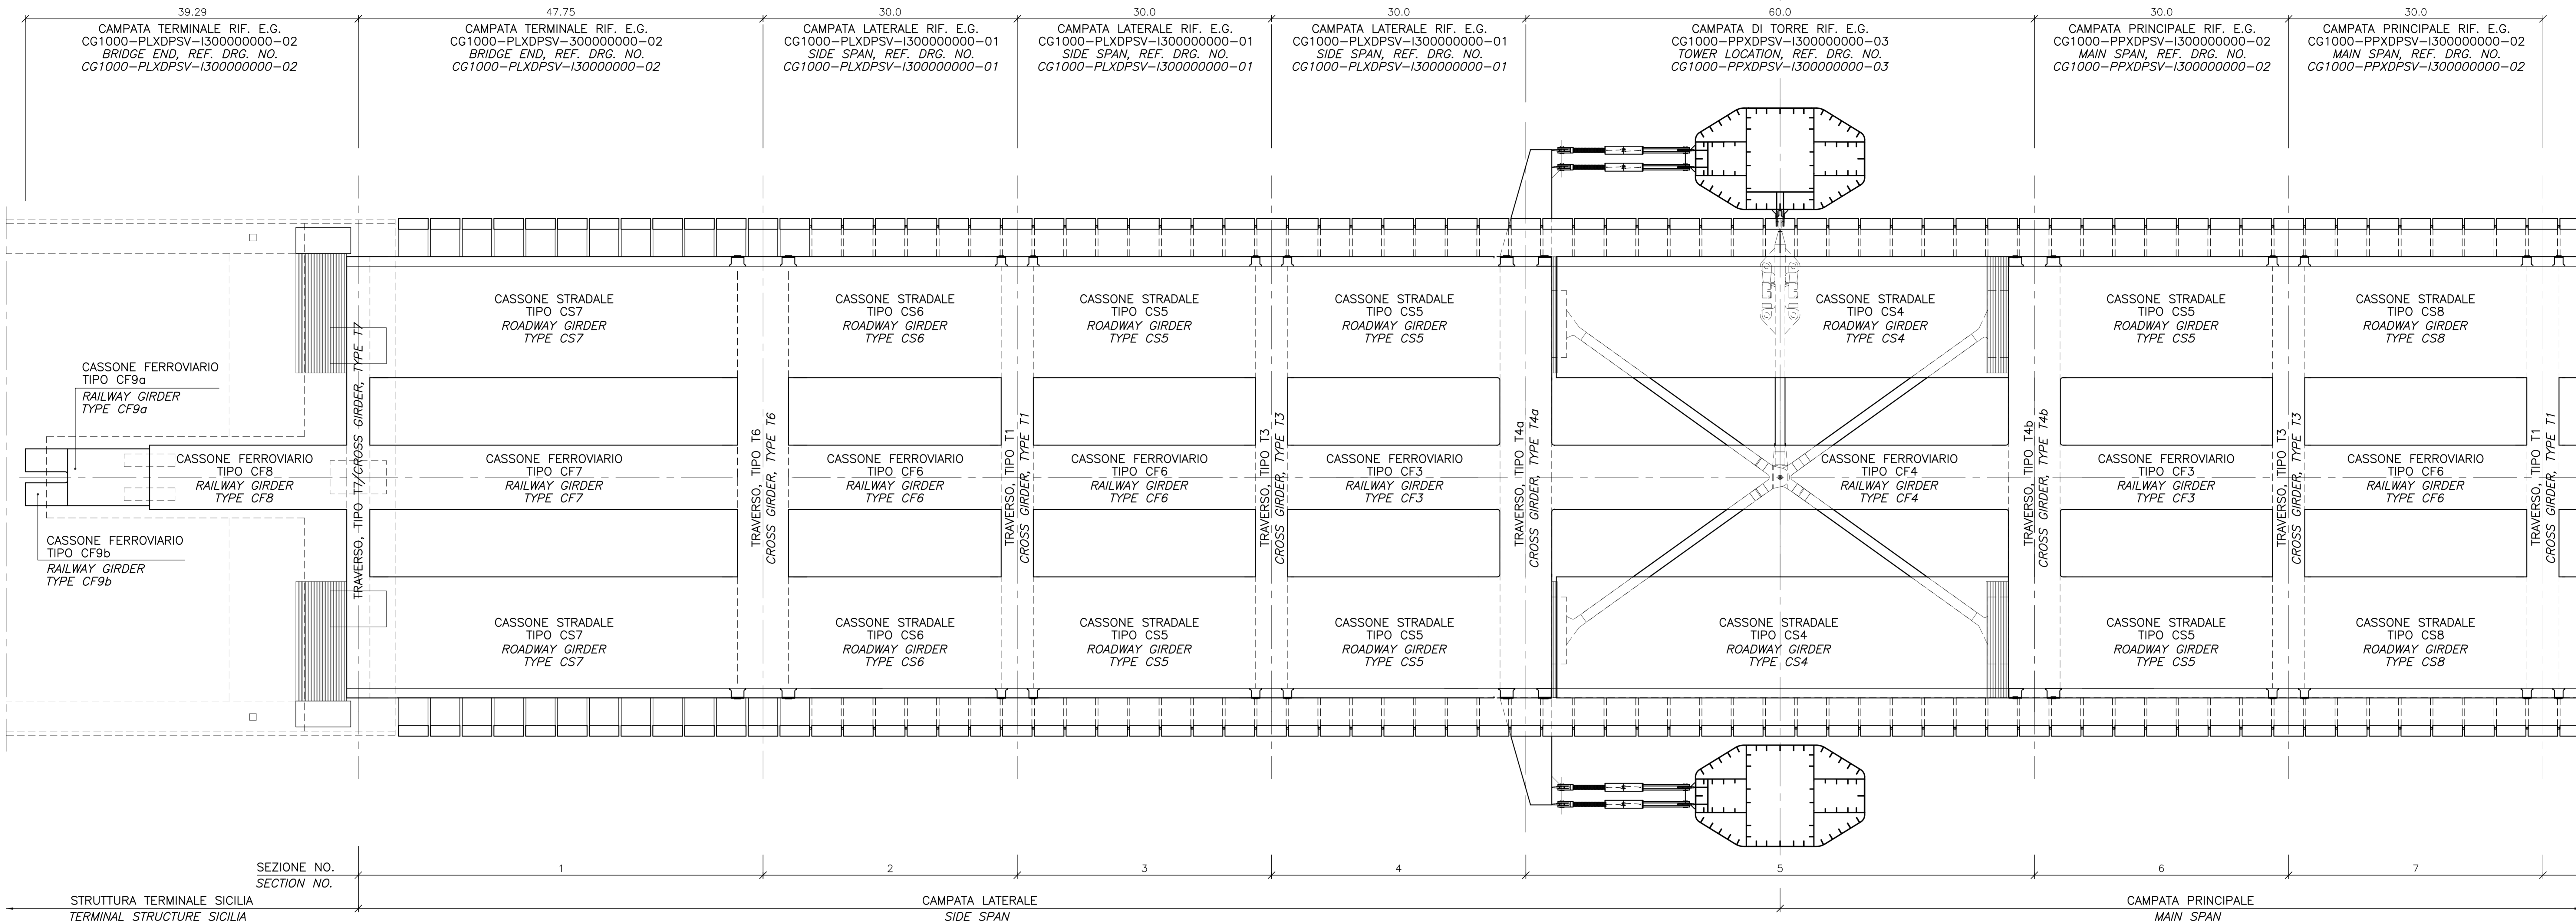

PIANTA
NON IN SCALA
PLAN
NOT TO SCALE

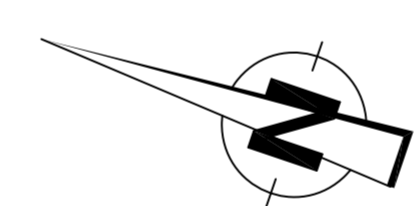


30.0 30.0 30.0 30.0

CAMPATA PRINCIPALE RIF. E.G. CG1000-PPXDPSV-1300000000-02 MAIN SPAN, REF. DRG. NO. CG1000-PPXDPSV-1300000000-02

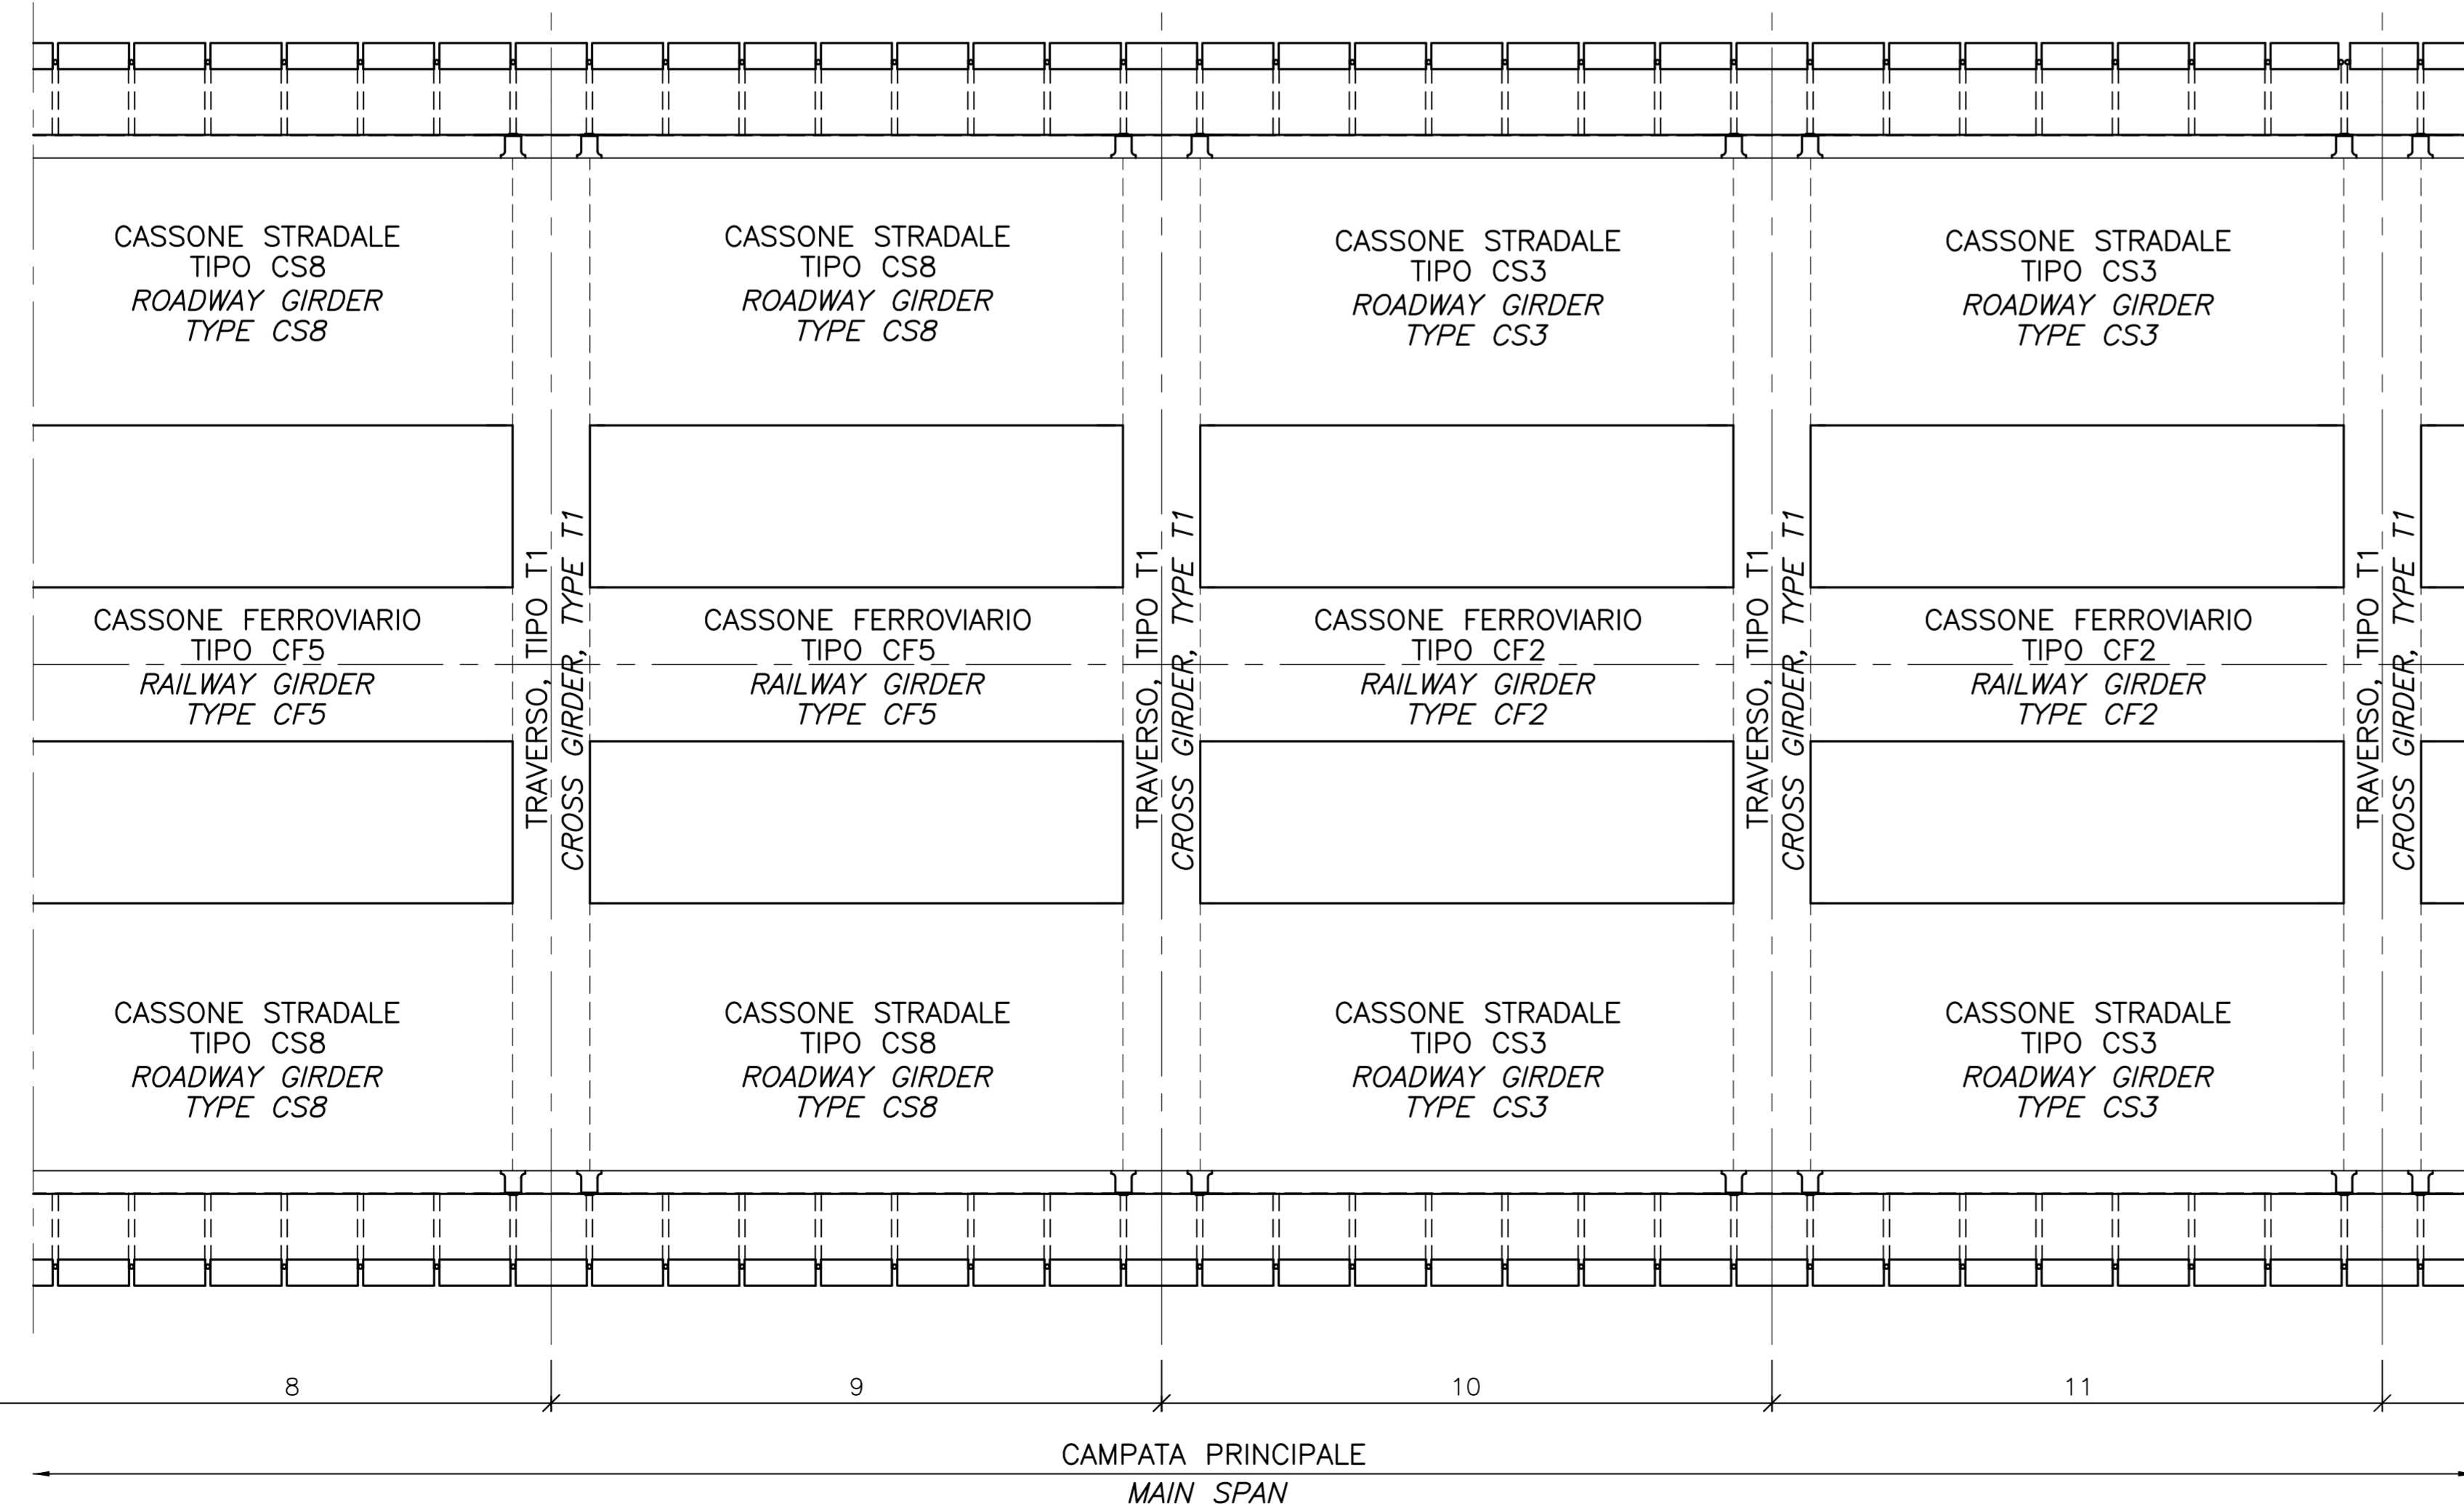

NOTE:

DIMENSIONI: TUTTE LE DIMENSIONI SONO IN METRI, SALVO OVE DIVERSAMENTE INDICATO.

ELABORATI DI RIFERIMENTO:

- CG1000-PSXDPSV-0000000000-01 NOTE GENERALI
- CG1000-PAXDPSV-1300000000-01 VISTA D'INSIEME, PROSPETTO
- CG1000-PPXDPSV-1300000000-02 CAMPATA PRINCIPALE
- CG1000-PPXDPSV-1300000000-03 PIANTE E SEZIONE
- CG1000-PWXDPSV-1300000000-01 CAMPATA DI TORRE, PIANTE
- CG1000-PLXDPSV-1300000000-01 CAMPATA DI TORRE, SEZIONI
- CG1000-PLXDPSV-1300000000-01 CAMPATA LATERALE, PIANTE E SEZIONE
- CG1000-PLXDPSV-1300000000-02 CAMPATA TERMINALE SICILIA, PIANTE E SEZIONE

NOTES:

DIMENSIONS: DIMENSIONS ARE IN METRES UNLESS OTHERWISE NOTED.

REFERENCES:

- CG1000-PSXDPSV-0000000000-02 GENERAL NOTES
- CG1000-PAXDPSV-1300000000-01 OVERVIEW, ELEVATION
- CG1000-PPXDPSV-1300000000-02 MAIN SPAN, PLAN AND SECTION
- CG1000-PPXDPSV-1300000000-03 TOWER LOCATION, PLAN
- CG1000-PWXDPSV-1300000000-01 TOWER LOCATION, SECTIONS
- CG1000-PLXDPSV-1300000000-01 SIDE SPAN, PLAN AND SECTION
- CG1000-PLXDPSV-1300000000-02 BRIDGE END SICILIA, PLAN AND SECTION

Stretto di Messina
Concessione per la progettazione, redazione e gestione del collegamento stabile tra la Sicilia e il Continente
 Organismo di Stato pubblico
 Legge n° 1108 del 17 dicembre 1971, modificata dal D.lgs. n° 114 del 24 aprile 2003

Eurolink

PONTE SULLO STRETTO DI MESSINA

PROGETTO DEFINITIVO

EUROLINK S.C.p.A.
IMPRESO S.p.A. (Mandatante)
 SOCIETA' ITALIANA PER CONDOTTE D'ACQUA S.p.A. (Mandatante)
 COOPERATIVA MURATORI E CEMENTISTI - C.M.C. di Ravenna Soc. Coop. a.r.l. (Mandatante)
 SACRES S.A.S. (Mandatante)
 ISHKAWAJIMA - HARIMA HEAVY INDUSTRIES CO. Ltd. (Mandatante)
 A.C.I. S.C.P.A. - CONSORZIO STABILE (Mandatante)

IL PROGETTISTA COWI Ing. E.M. Vajz	IL CONTRAENTE GENERALE Project Manager (Ing. P.P. Marcheselli)	STRETTO DI MESSINA Direttore Generale e RUP (Ing. G. Fiammenghi)	STRETTO DI MESSINA Amministratore Delegato (Dott. P. Ciucci)
--	---	---	---

OPERA D'ATTRAVERSAMENTO **PS0083_F0**

SOVRASTRUTTURE
 IMPALCATO
 GENERALE
 VISTA D'INSIEME - SICILIA

REV.	DATA	DESCRIZIONE	REDATTO	VERIFICATO	APPROVATO
01	20-06-2011	EMMISSIONE FINALE	LU/HPD	LES	HPD/LSJ

SCALA: _____

NOTE DEL FILE: PS0083_F0.DWG