
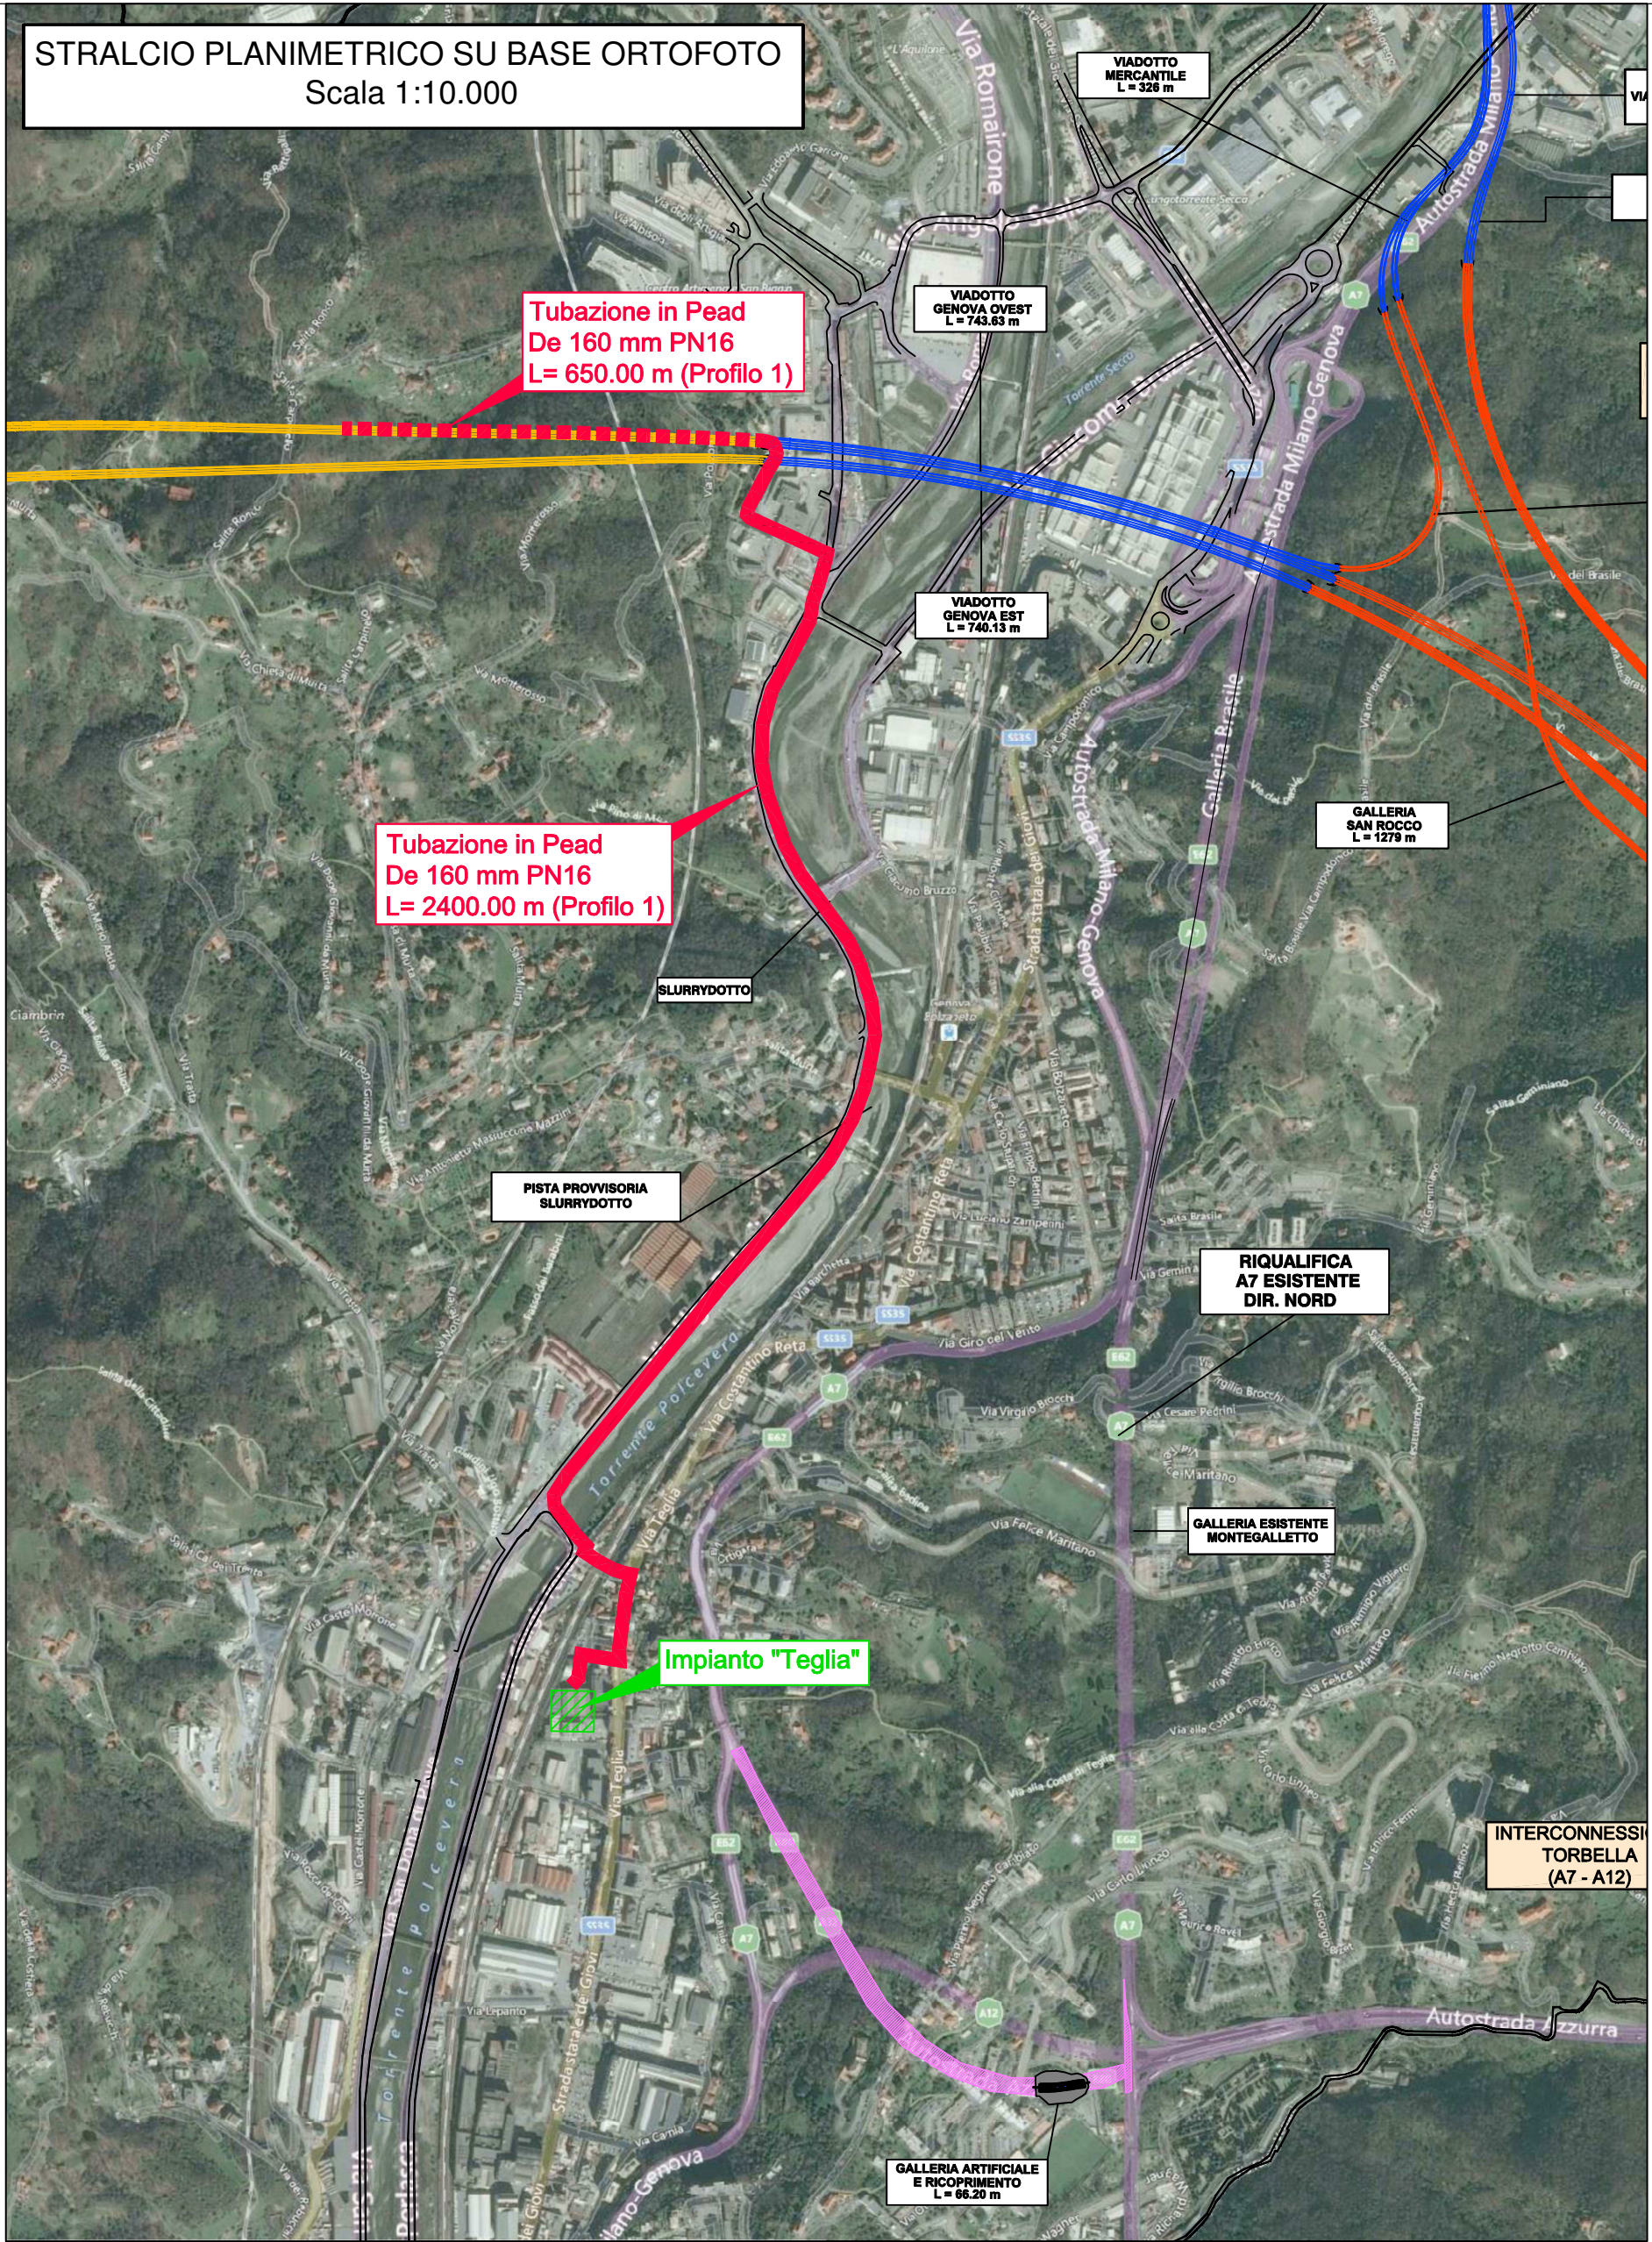


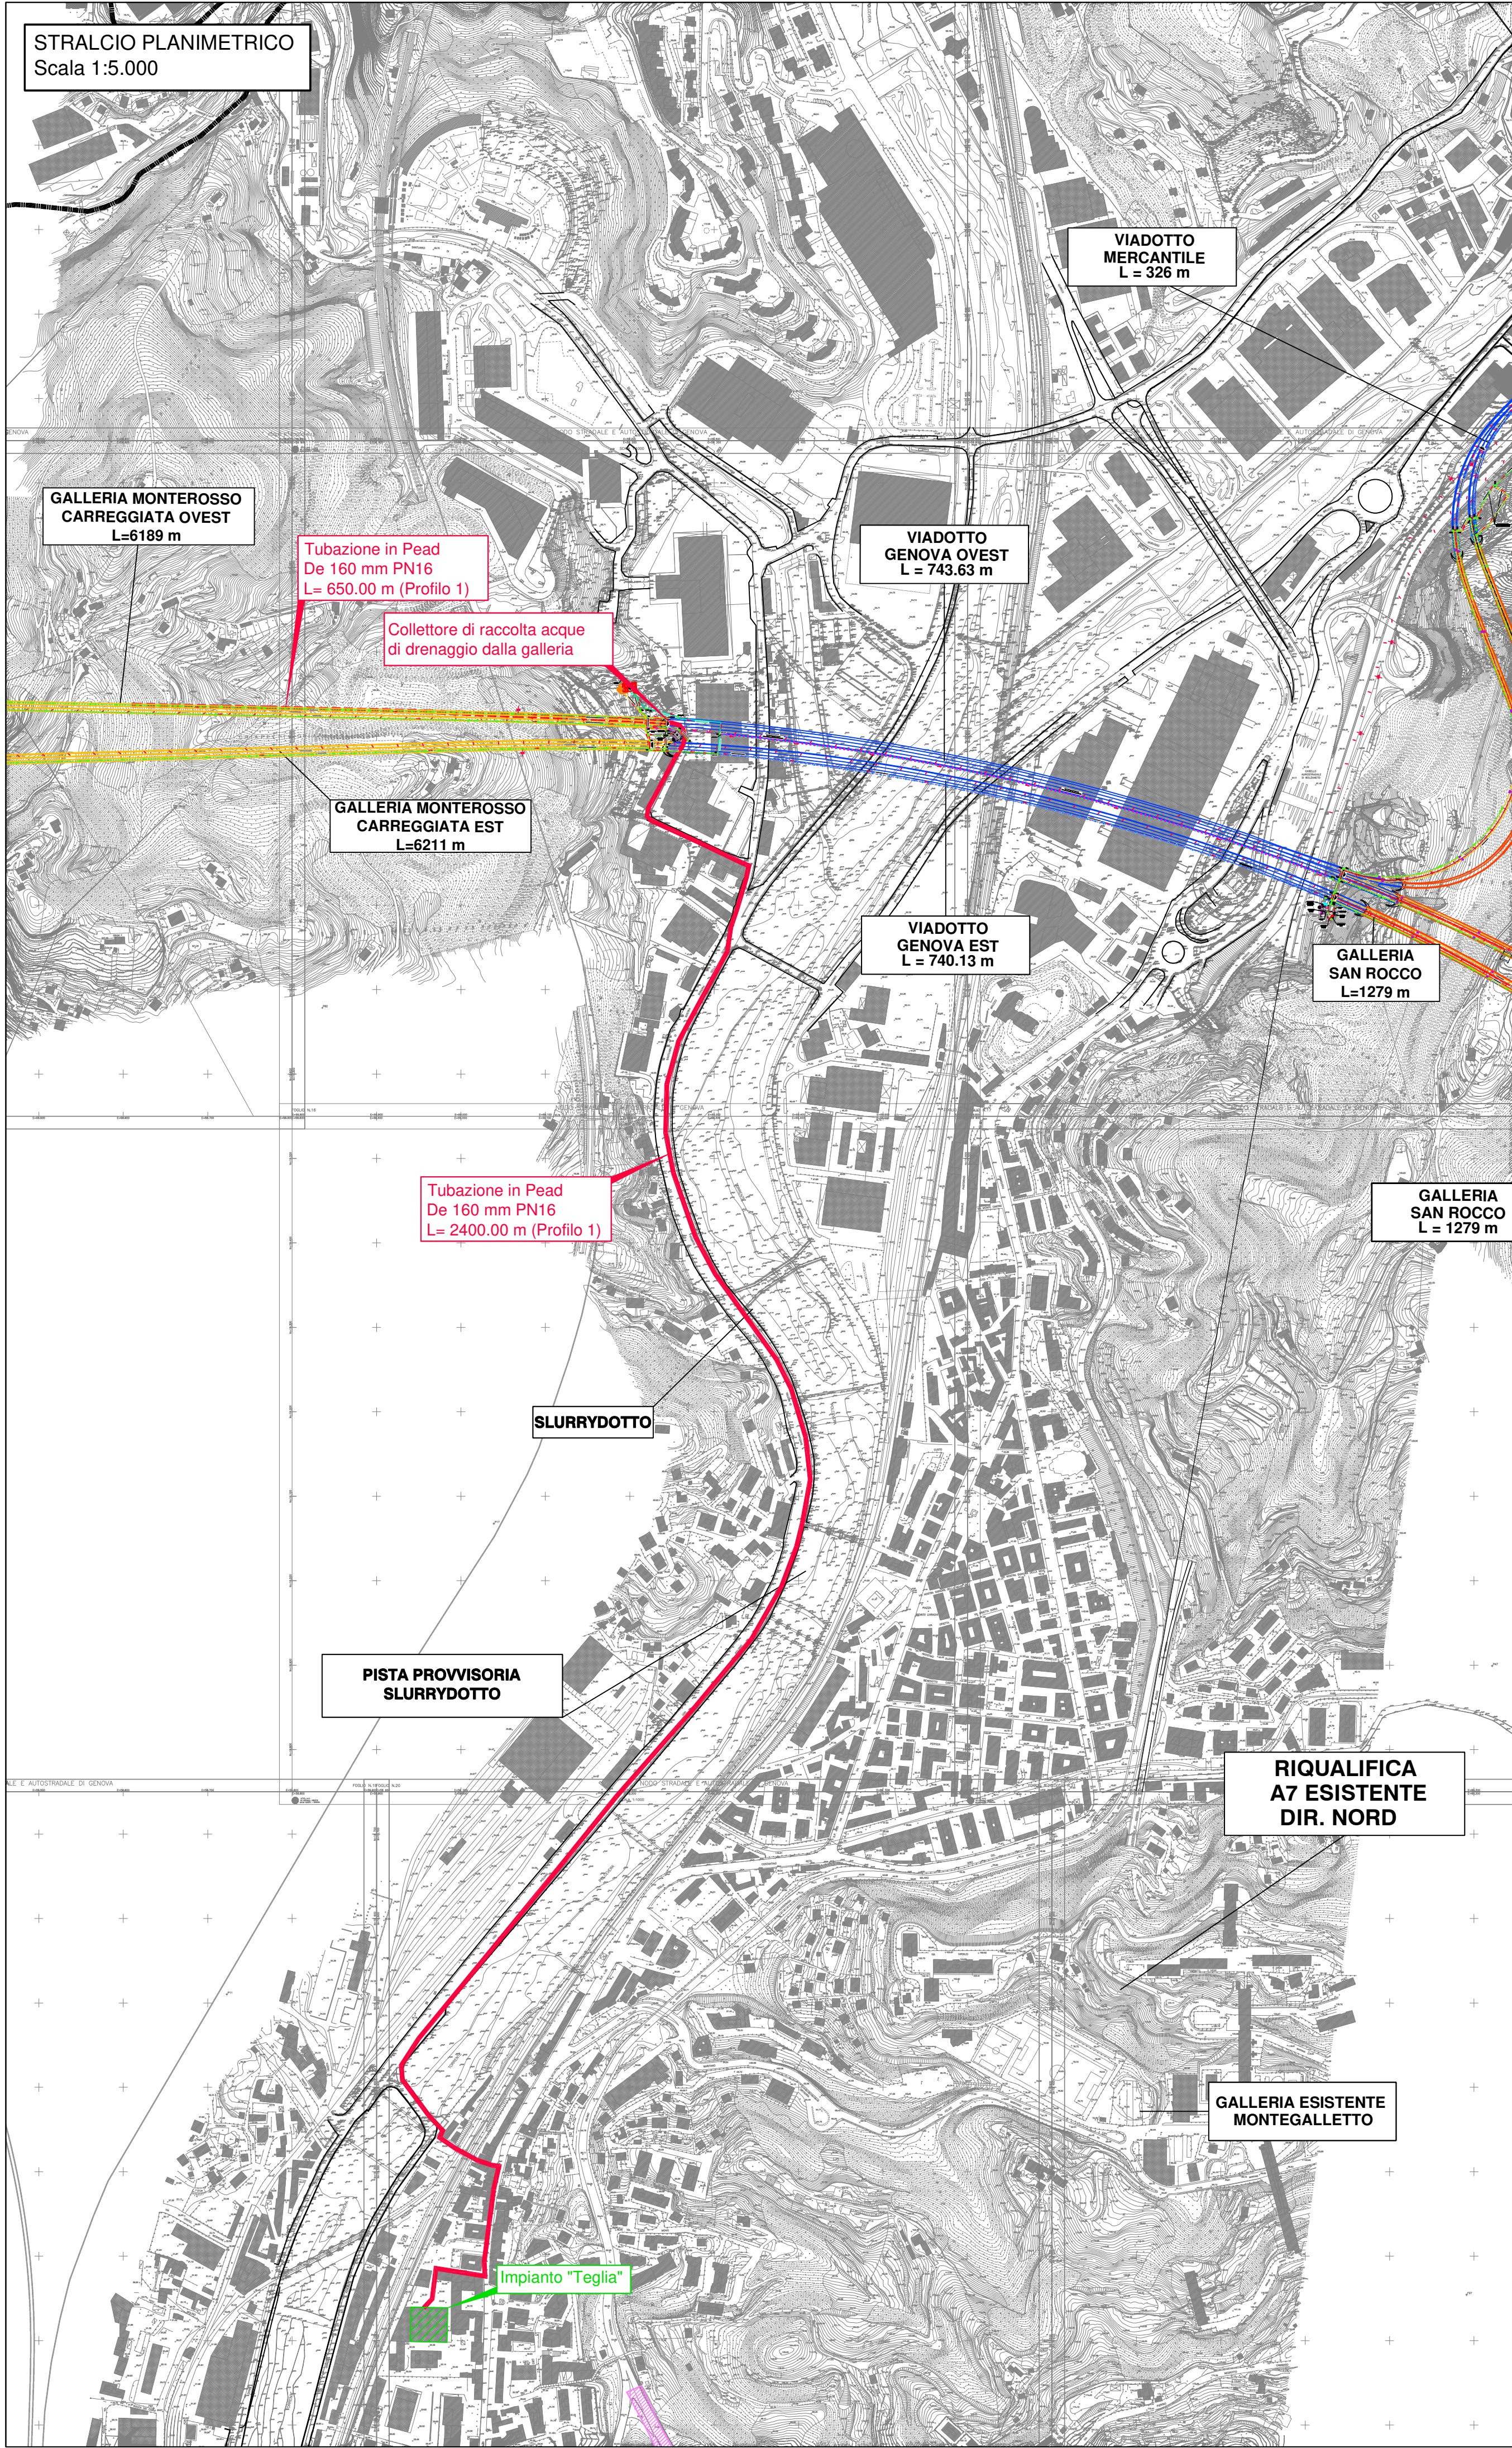

autostrade *per l'italia*

NODO STRADALE E AUTOSTRADALE DI GENOVA

Adeguamento del sistema
A7 - A10 - A12

PROGETTO ESECUTIVO

SOMME A DISPOSIZIONE

GALLERIA MONTEROSSO

IPOTESI DI RECUPERO DELLE ACQUE POTENZIALMENTE DRENATE DALLE GALLERIE

**RECUPERO AD USO IDROPOTABILE - PROGETTO 2 - IMPIANTO DI TEGLIA
PLANIMETRIA DI PROGETTO**

IL PROGETTISTA SPECIALISTICO Ing. Paolo De Paoli Ord. Ingg. Pavia n.1739 RESPONSABILE IDROLOGIA E IDRAULICA	IL RESPONSABILE INTEGRAZIONE PRESTAZIONI SPECIALISTICHE Ing. Sara Frisani Ord. Ingg. Genova N. 9810A	IL DIRETTORE TECNICO Ing. Orlando Mazza Ord. Ingg. Pavia N. 1496 PROGETTAZIONE NUOVE OPERE AUTOSTRADALI
---	---	--

RIFERIMENTO PROGETTO		CODICE IDENTIFICATIVO				RIFERIMENTO ELABORATO			ORDINATORE
Codice Commessa	Logo, Sig. Prop. Col. Appalto	Fase	Capitolo	Paragrafo	W/S	Parte d'opera	Tp.	Disciplina	Rev.
110717	LL00	PE SD	G07	GN07U	PL000	D I D R	3520	1	SCALA Varie

spea ENGINEERING per Atlantia	PROJECT MANAGER: Ing. Sara Frisani Ord. Ingg. Genova N. 9810A		SUPPORTO SPECIALISTICO:		REVISIONE	
	REDATTO:		VERIFICATO:		n.	data
					0	LUGLIO 2018
					1	DICEMBRE 2018
					2	-

VISTO DEL COMMITTENTE autostrade <i>per l'italia</i> IL RESPONSABILE UNICO DEL PROCEDIMENTO Ing. Alberto Salleri	VISTO DEL CONCEDENTE Ministero delle Infrastrutture e dei Trasporti DIREZIONE REGIONALE DELLE INFRASTRUTTURE, DEI TRASPORTI E DELL'AMBIENTE 
--	--