


LEGENDA

- Pozzetto per alloggiamento scarico condotta
- Pozzetto per alloggiamento sfiato

NOTA BENE (1)

Per i particolari dei pozzetti di scarico, di sfiato e di raccordo si rimanda alla seguente tavola: D-IDR-0714-0.

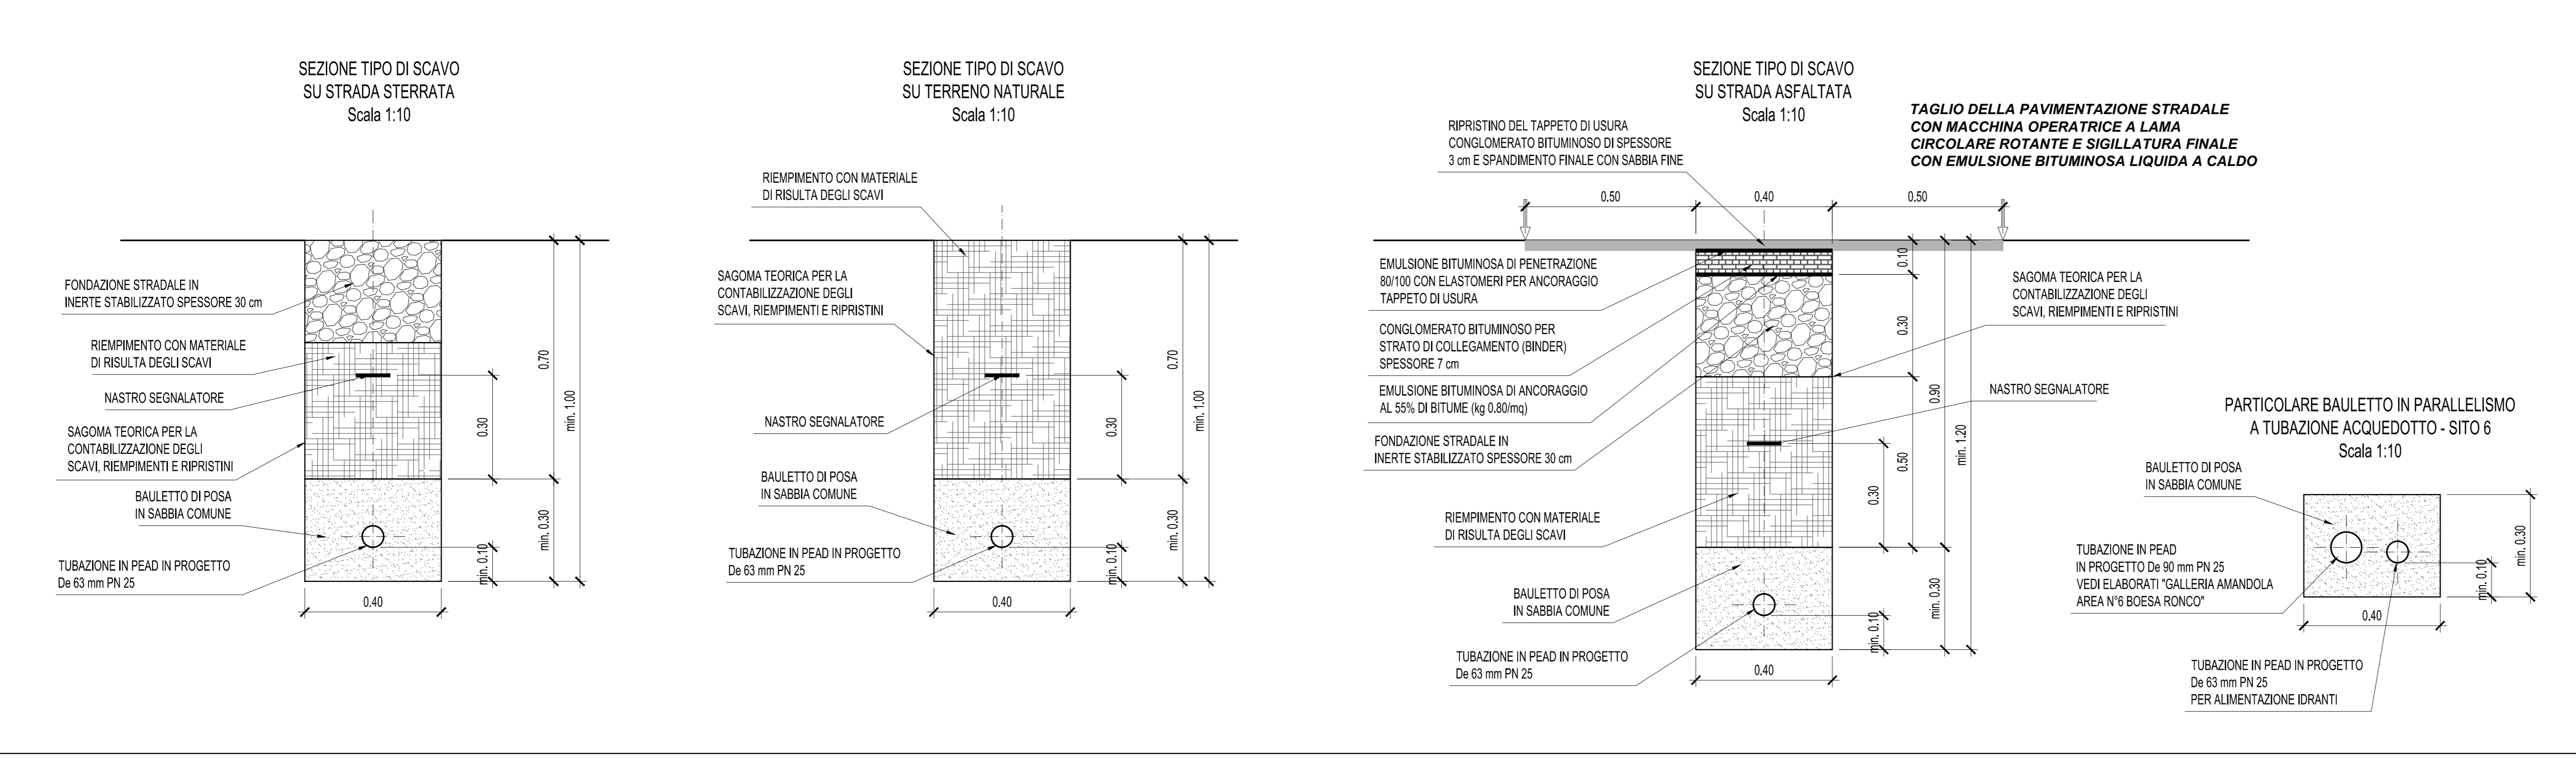

NOTA BENE (2)

L'ubicazione planimetrica della tubazione andrà definita in sito in accordo alle indicazioni degli enti gestori dei sottoservizi esistenti.

autostrade per l'italia

NODO STRADALE E AUTOSTRADALE DI GENOVA

Adeguamento del sistema
A7 - A10 - A12

PROGETTO ESECUTIVO

SD - SOMME A DISPOSIZIONE

GALLERIA MONTEROSSO

IPOTESI DI RECUPERO DELLE ACQUE POTENZIALMENTE DRENATE DALLE GALLERIE

RECUPERO AD USO ANTINCENDIO-PROGETTO 5-VIA CARPENARA
PROFLO LONGITUDINALE E SEZIONI TIPO DI SCAVO

IL PROGETTISTA SPECIALISTICO Ing. Paolo De Fazio Ord. Ingg. Pavia N. 17739 RESPONSABILE ECOLOGIA E GEOMATICA	IL RESPONSABILE INTEGRAZIONE PRESTAZIONI SPECIALISTICHE Ing. Sara Finisari Ord. Ingg. Genova N. 9810A	IL DIRETTORE TECNICO Ing. Oreste Mazzà Ord. Ingg. Pavia N. 1456 PROGETTAZIONI NUOVE OPERE AUTOSTRADALI
--	--	---

APPROVATO PROGETTO Codice Contratto: 110717	APPROVATO PROGETTO Codice Contratto: 110717	APPROVATO PROGETTO Codice Contratto: 110717
110717	LL00 PE SD G07	GN07U PL000 DI DR 3523 1

PROJECT MANAGER Ing. Sara Finisari Ord. Ingg. Genova N. 9810A	SUPPORTO SPECIALISTICO	REVISIONE
REDAZIONE	VERIFICATO	01 - 02/01/2018
		02 - 02/01/2018
		03 - 02/01/2018
		04 - 02/01/2018

VISTO DEL COMMITTENTE
autostrade per l'italia
IL RESPONSABILE UNICO DEL PROCEDIMENTO
Ing. Arianna Sabatini

VISTO DEL CONCESSIONE
Ministero delle Infrastrutture e dei Trasporti
Autorità Nazionale per la Sicurezza e la Manutenzione delle Infrastrutture