



PIANTA

1:100
E RAPPRESENTATO IL LATO SICILIA, IL LATO CALABRIA E SIMILE.

PLAN

1:100
SICILIA SIDE SHOWN, CALABRIA SIDE SIMILAR.

CL-PONTE/BRIDGE

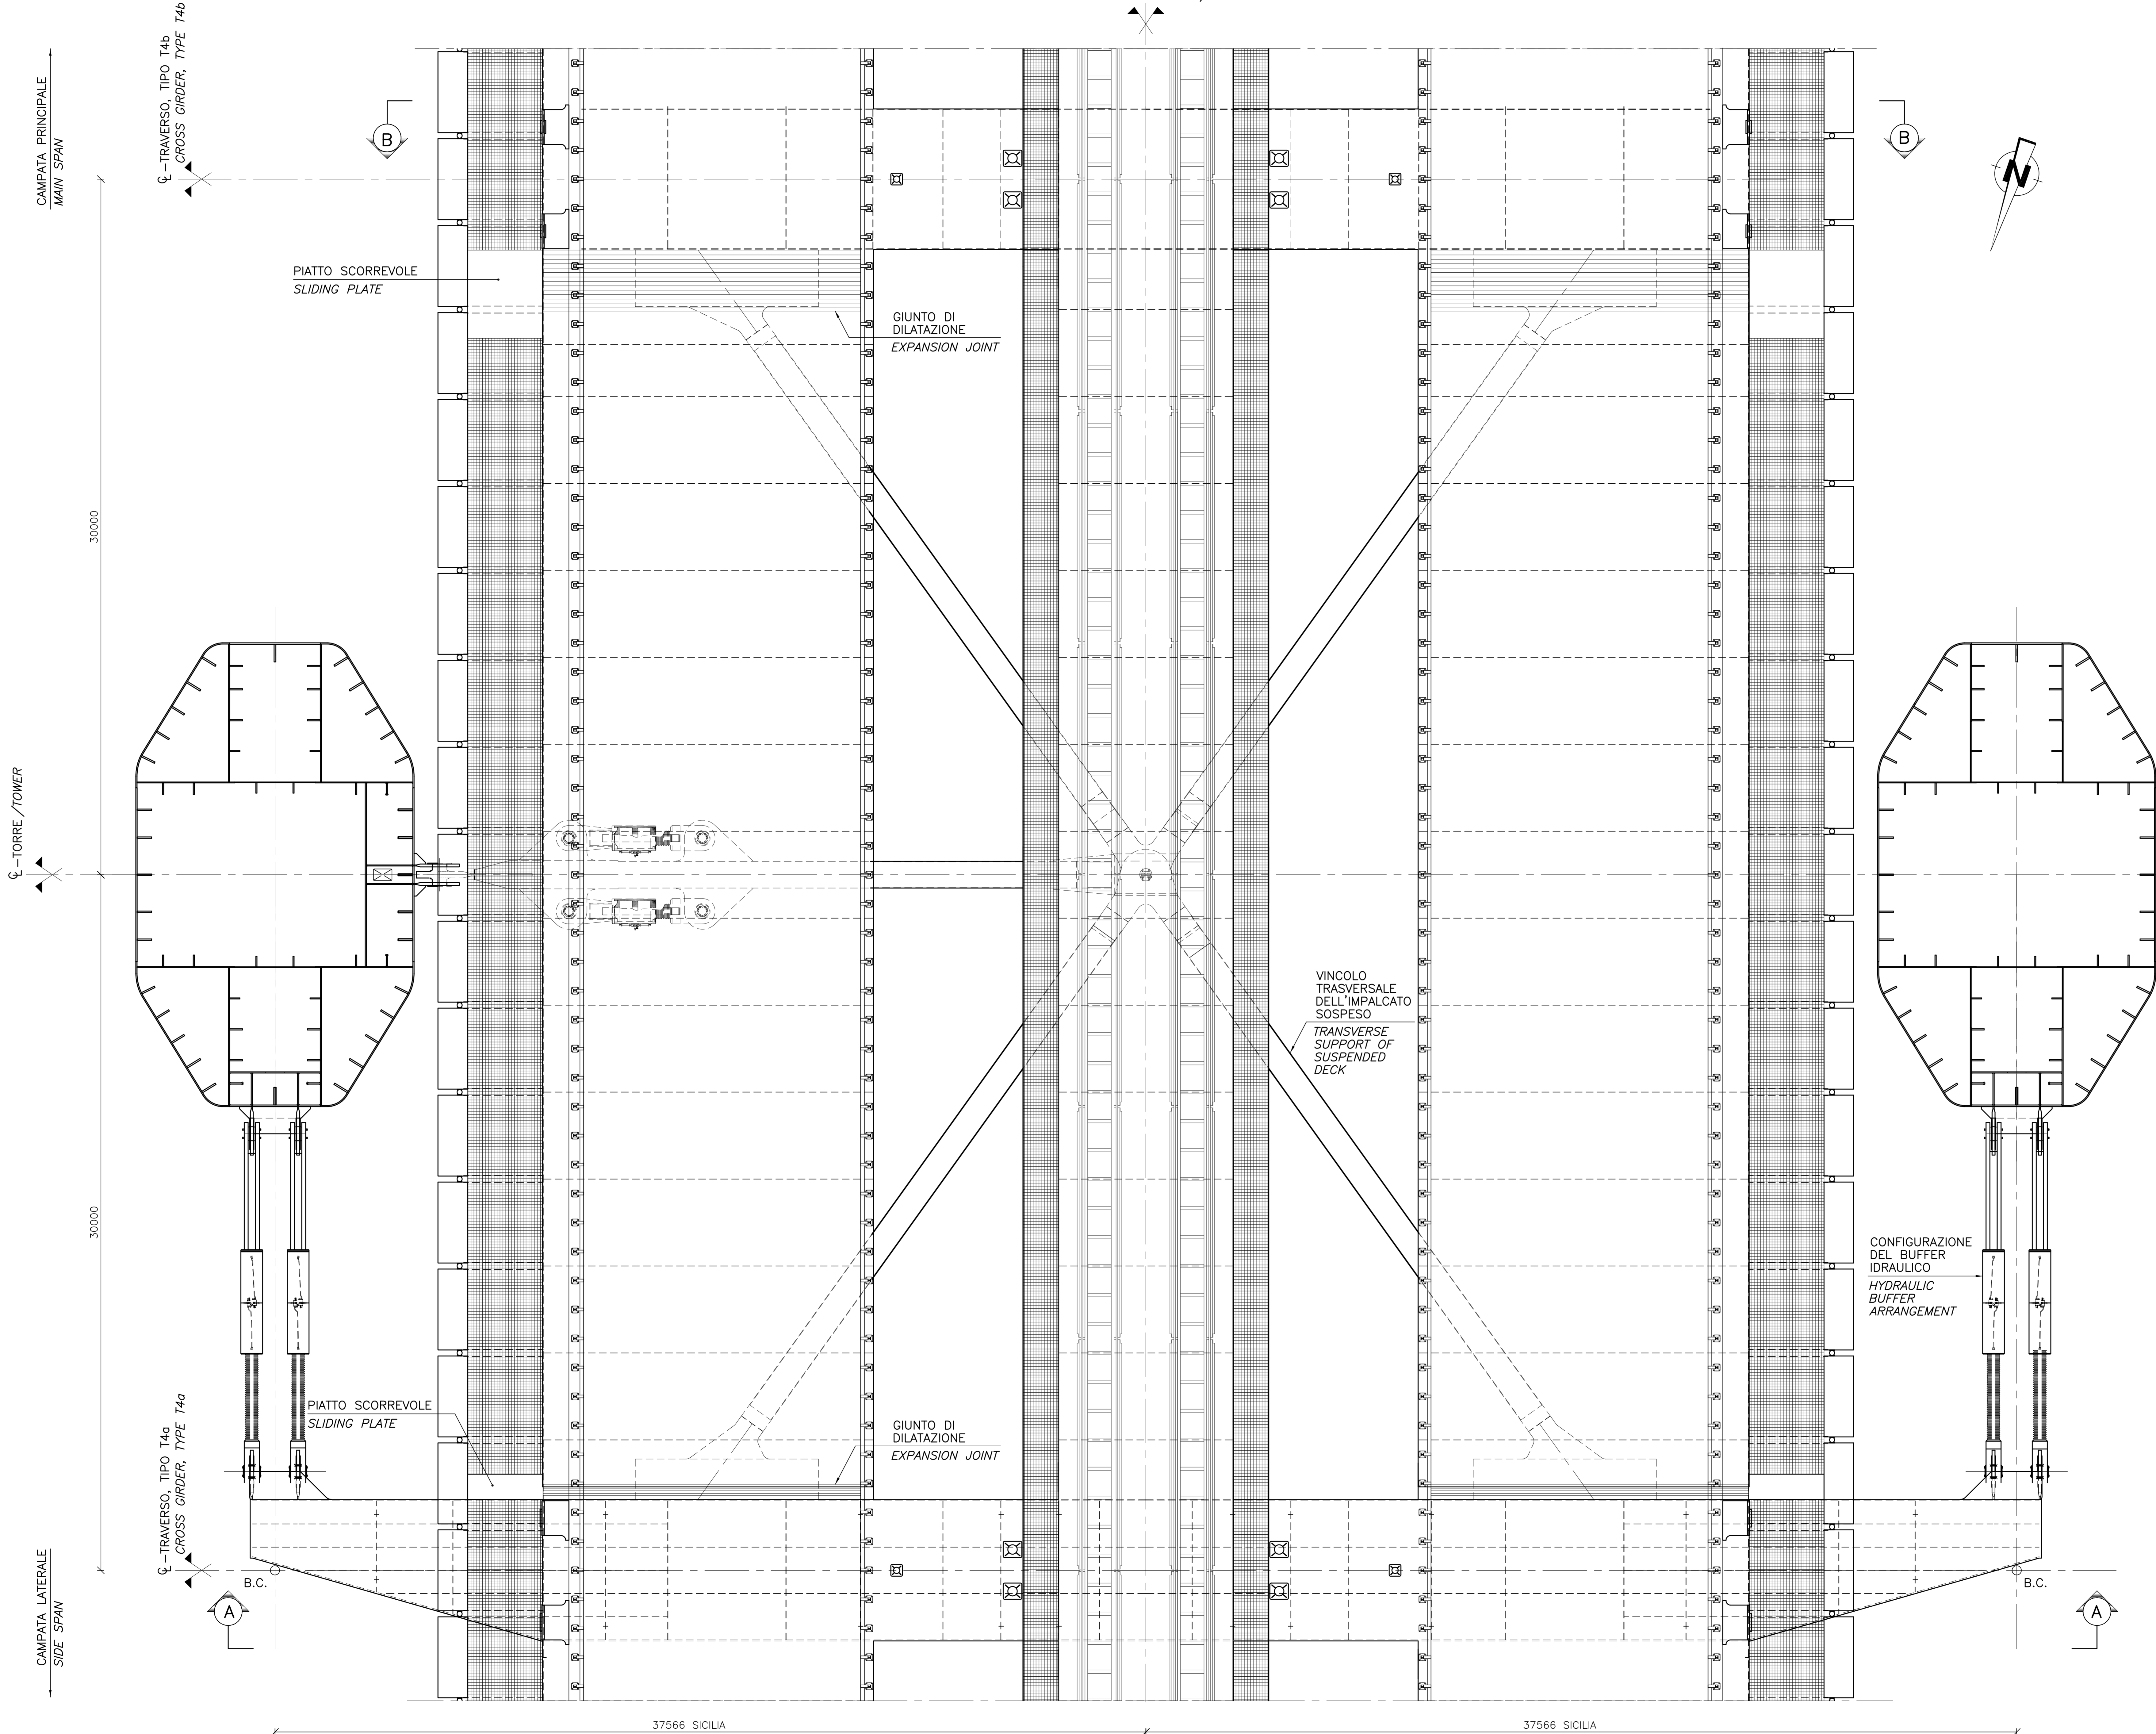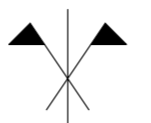

NOTE GENERALI

NOTE:
DIMENSIONI: TUTTE LE DIMENSIONI SONO IN MILLIMETRI, SALVO OVE DIVERSAMENTE INDICATO.

LEGGENDA:
B.C. INTERSEZIONE ASSI BUFFERS/TRAVERSO T4g

ELABORATI DI RIFERIMENTO:
CG1000-PSXDPSV-0000000000-01 NOTE GENERALI

NOTES:
DIMENSIONS: DIMENSIONS ARE IN MILLIMETRES UNLESS OTHERWISE NOTED.

LEGENDS:
B.C. BUFFER/CROSS GIRDER T4g CONNECTION

REFERENCES:
CG1000-PWXDPSV-0000000000-02 GENERAL NOTES

QUESTO ELABORATO GRAFICO VA LETTO INSIEME A:
THIS DRAWING TO BE READ IN CONJUNCTION WITH:
CG1000-PWXDPSV-1300000000-01

Stretto di Messina
Concessione per la progettazione, redazione e gestione del collegamento stabile tra la Sicilia e il Continente
 Oggetto di Diritto pubblico
 Legge n° 1108 del 17 dicembre 1971, modificata dal D.Lgs. n° 114 del 24 aprile 2003

PONTE SULLO STRETTO DI MESSINA
 PROGETTO DEFINITIVO

EUROLINK S.C.p.A.
IMPRESA S.p.A. (Mandatista)
 SOCIETA' ITALIANA PER CONDOTTE D'ACQUA S.p.A. (Mandatista)
 COOPERATIVA MURATORI E CEMENTISTI - C.M.C. di Ravenna Soc. Coop. a.r.l. (Mandatista)
 SACOT S.A.S. (Mandatista)
 ISHKAWAJMA - HARIMA HEAVY INDUSTRIES CO. Ltd. (Mandatista)
 A.C.I. S.C.P.A. - CONSORZIO STABILE (Mandatista)

IL PROGETTISTA COWI Ing. E.M. Vigli Dott. Ing. E. Pozzi Ordine Ingegneri Milano n° 15408	IL CONTRATTORE GENERALE Project Manager (Ing. P.P. Marcheselli)	STRETTO DI MESSINA Direttore Generale e RIP. Ispezioni (Ing. G. Fiammenghi)	STRETTO DI MESSINA Amministratore Delegato (Dott. P. Ciucci)
---	--	---	---

OPERA D'ATTRAVERSAMENTO PS0086_FD
 SOVRASTRUTTURE
 IMPALCATO
 GENERALE
 CAMPATA DI TORRE - PIANTA

REV.	DATA	DESCRIZIONE	REDATTO	VERIFICATO	APPROVATO	SCALA:
10	20-06-2011	EMISSIONE FINALE	U1U/HFO	JESD	HFO/LSS	1:100

37566 SICILIA
37311 CALABRIA

37566 SICILIA
37311 CALABRIA

NOTE DEL FILE: PS0086_FD.DWG