




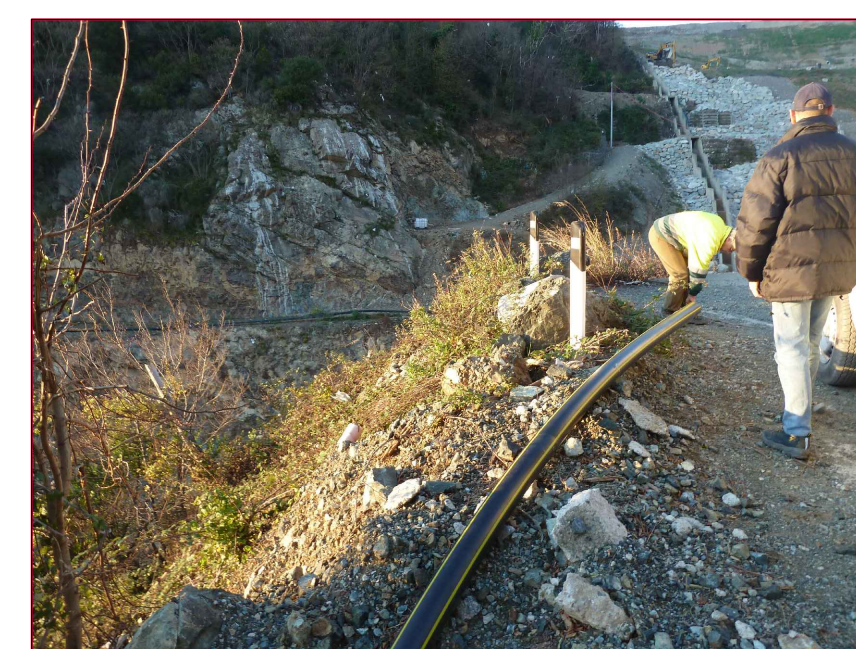


Fotografia n° 1

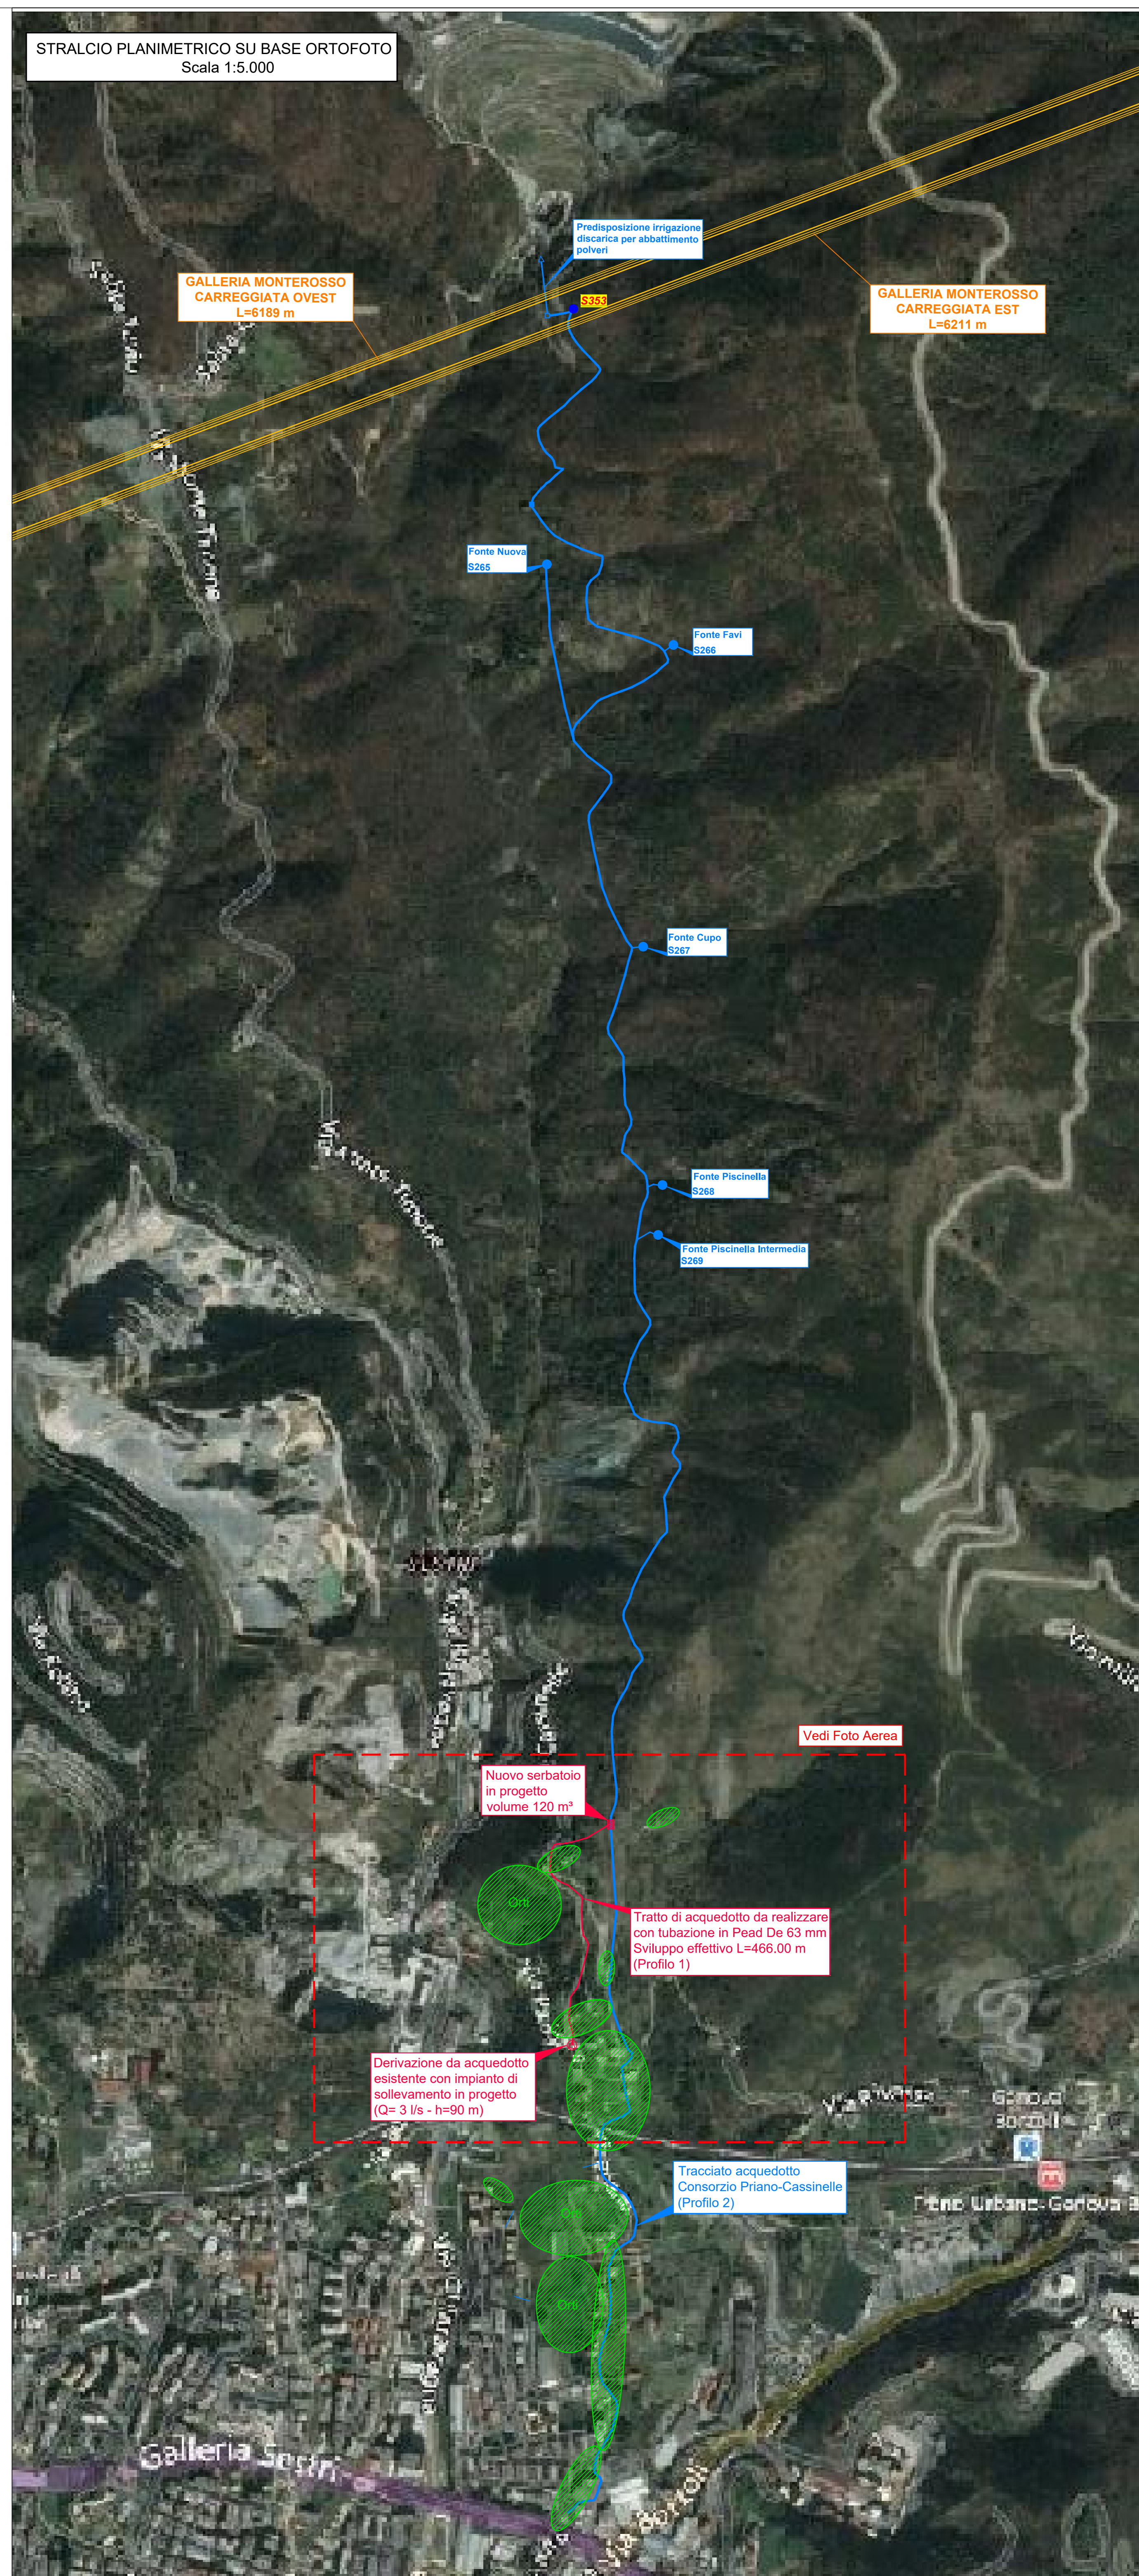

Fotografia n° 2

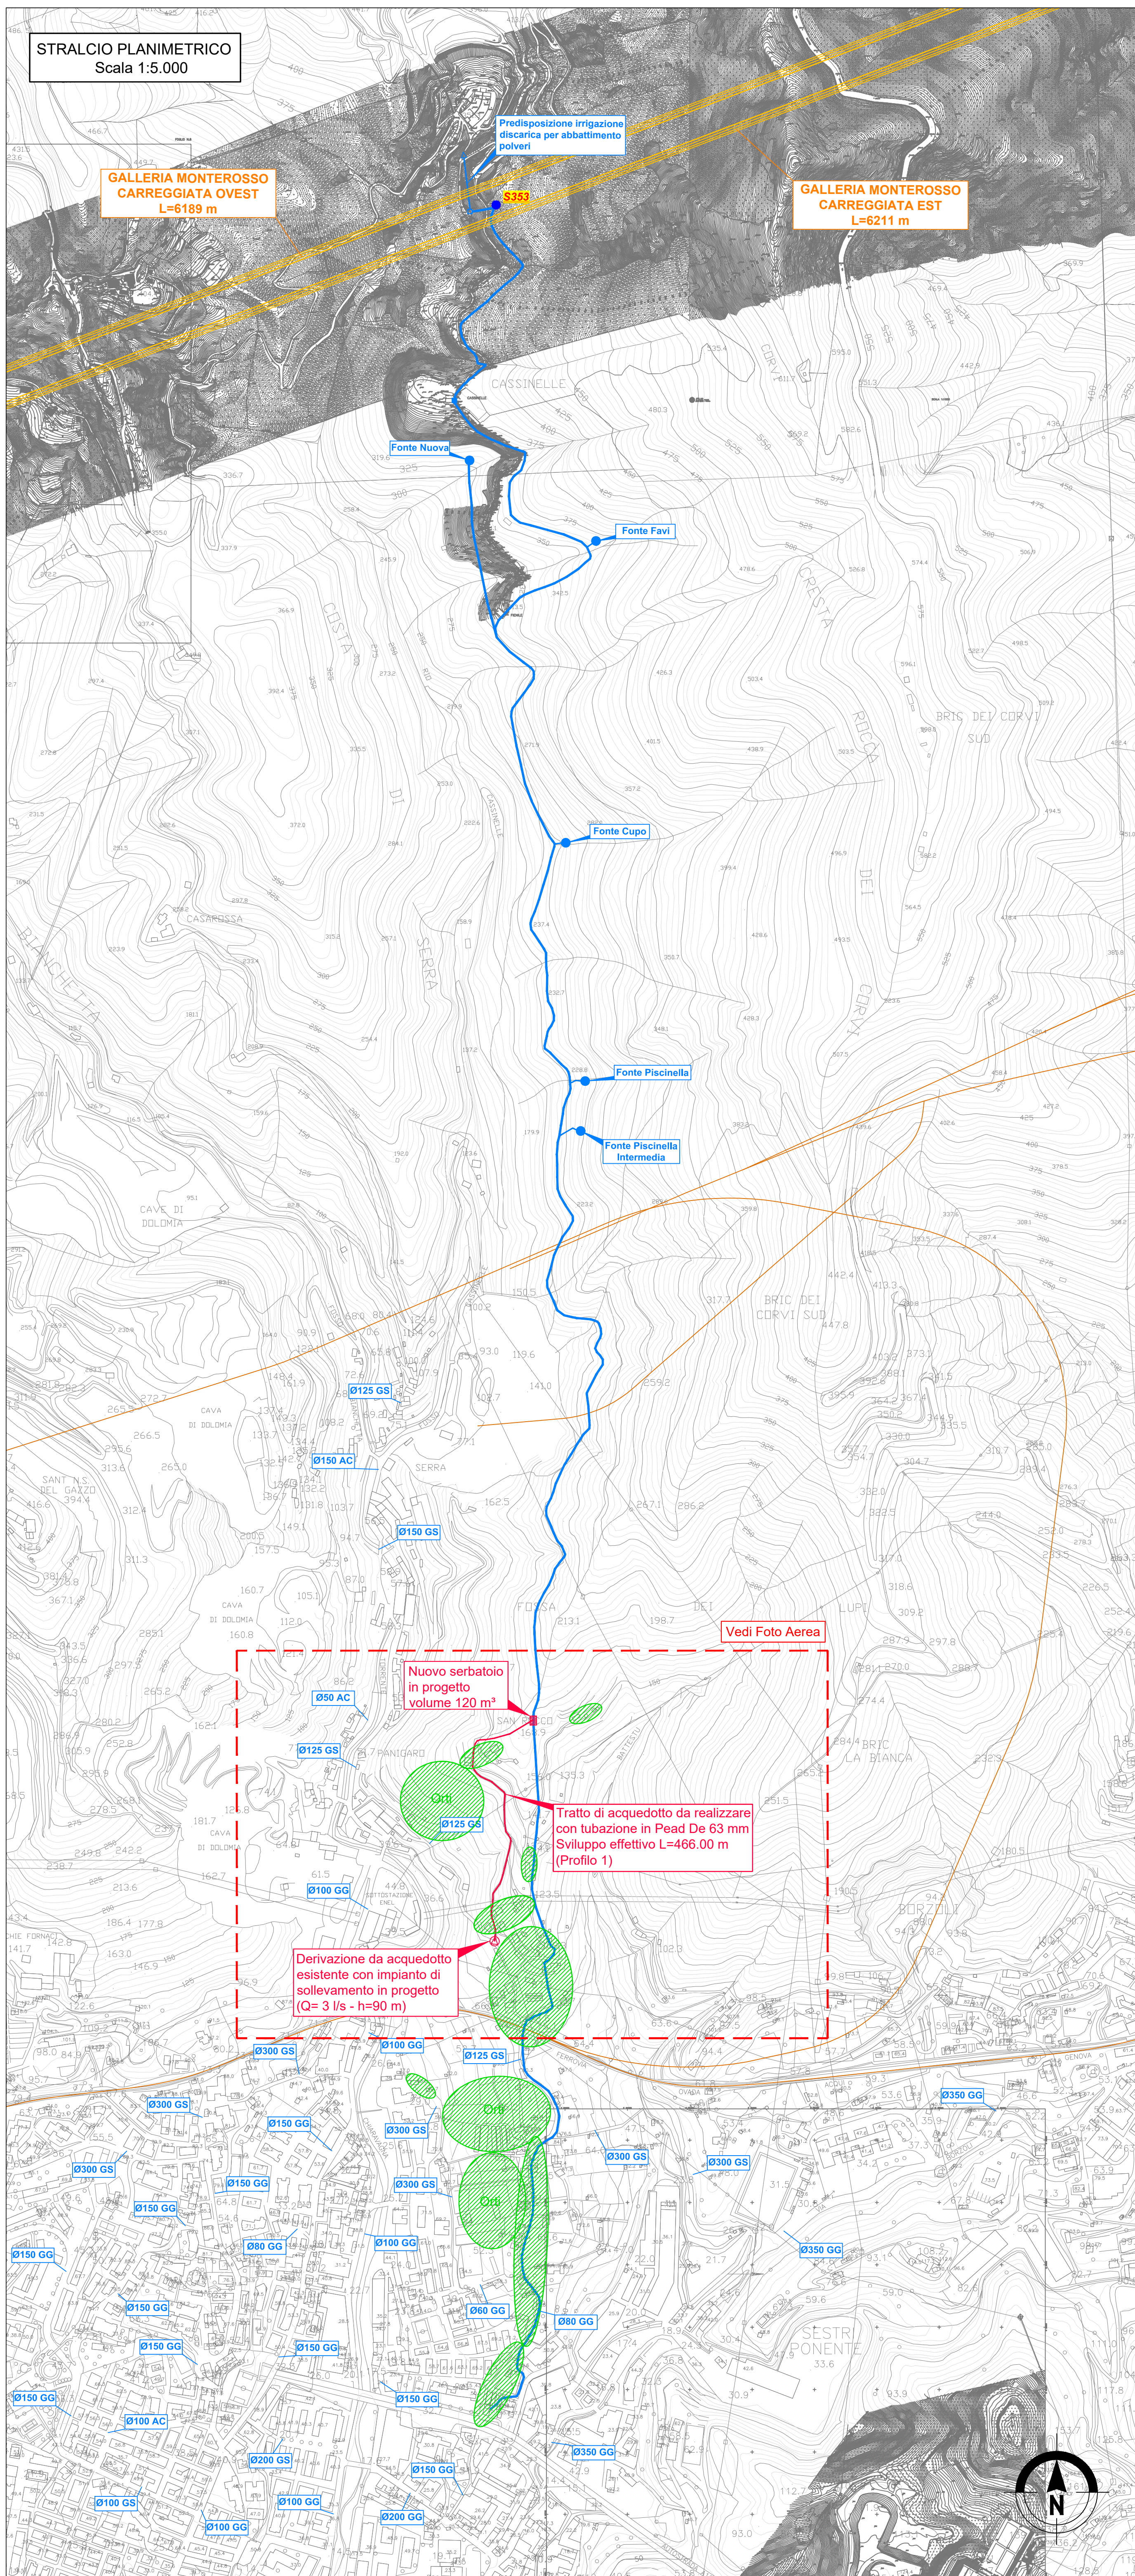

Fotografia n° 3

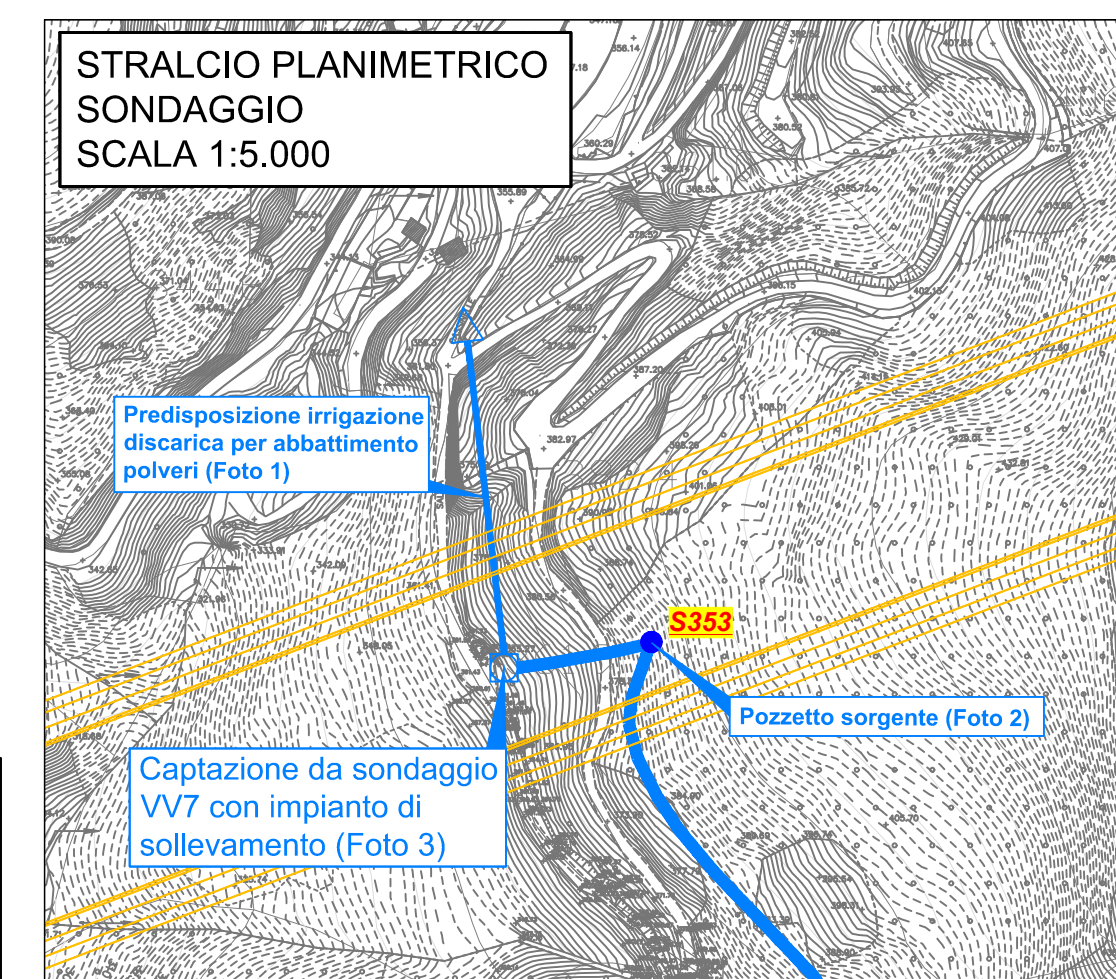

LEGENDA	
	Tubazione acquedotto gestione Iren Acque S.p.A.
	Tubazione acquedotto in progetto
	Tracciato acquedotto Consorzio Piatino-Cassinelle
	Tubazioni in acciaio
	Tubazioni in ferro
	Tubazioni in ghisa grigia
	Tubazioni in ghisa sferoidale
	Tracciato ferrovia esistente
	Tracciato autostradale in progetto
	Captazioni a rischio oggetto di ripristino/sostituzione S353
	Utenze/Orti

autostrade // *per l'italia*

NODO STRADALE E AUTOSTRADALE DI GENOVA

Adeguamento del sistema
A7 - A10 - A12

PROGETTO ESECUTIVO

SOMME A DISPOSIZIONE

GALLERIA MONTEROSSO

POTESI DI RIPRISTINO DELLE SORGENTI A RISCHIO IMPATTO

AREA N°9 SCARPINO
PLANIMETRIA DI PROGETTO

[illegible]

VISTO DEL COMMITTENTE autostrade <i>per l'Italia</i> IL RESPONSABILE UNICO DEL PROCEDIMENTO Ing. Alberto Seleni	VISTO DEL CONCEDENTE  Ministero delle Infrastrutture e dei Trasporti DEPARTAMENTO PER LE INFRASTRUTTURE, GLI ALTI PONTI, GLI AEROPORTI E I PORTI DIREZIONE GENERALE PER LE INFRASTRUTTURE
---	---