




LEGENDA	
	Pozzetto per alloggiamento scarico condotta
	Pozzetto per alloggiamento sfiato

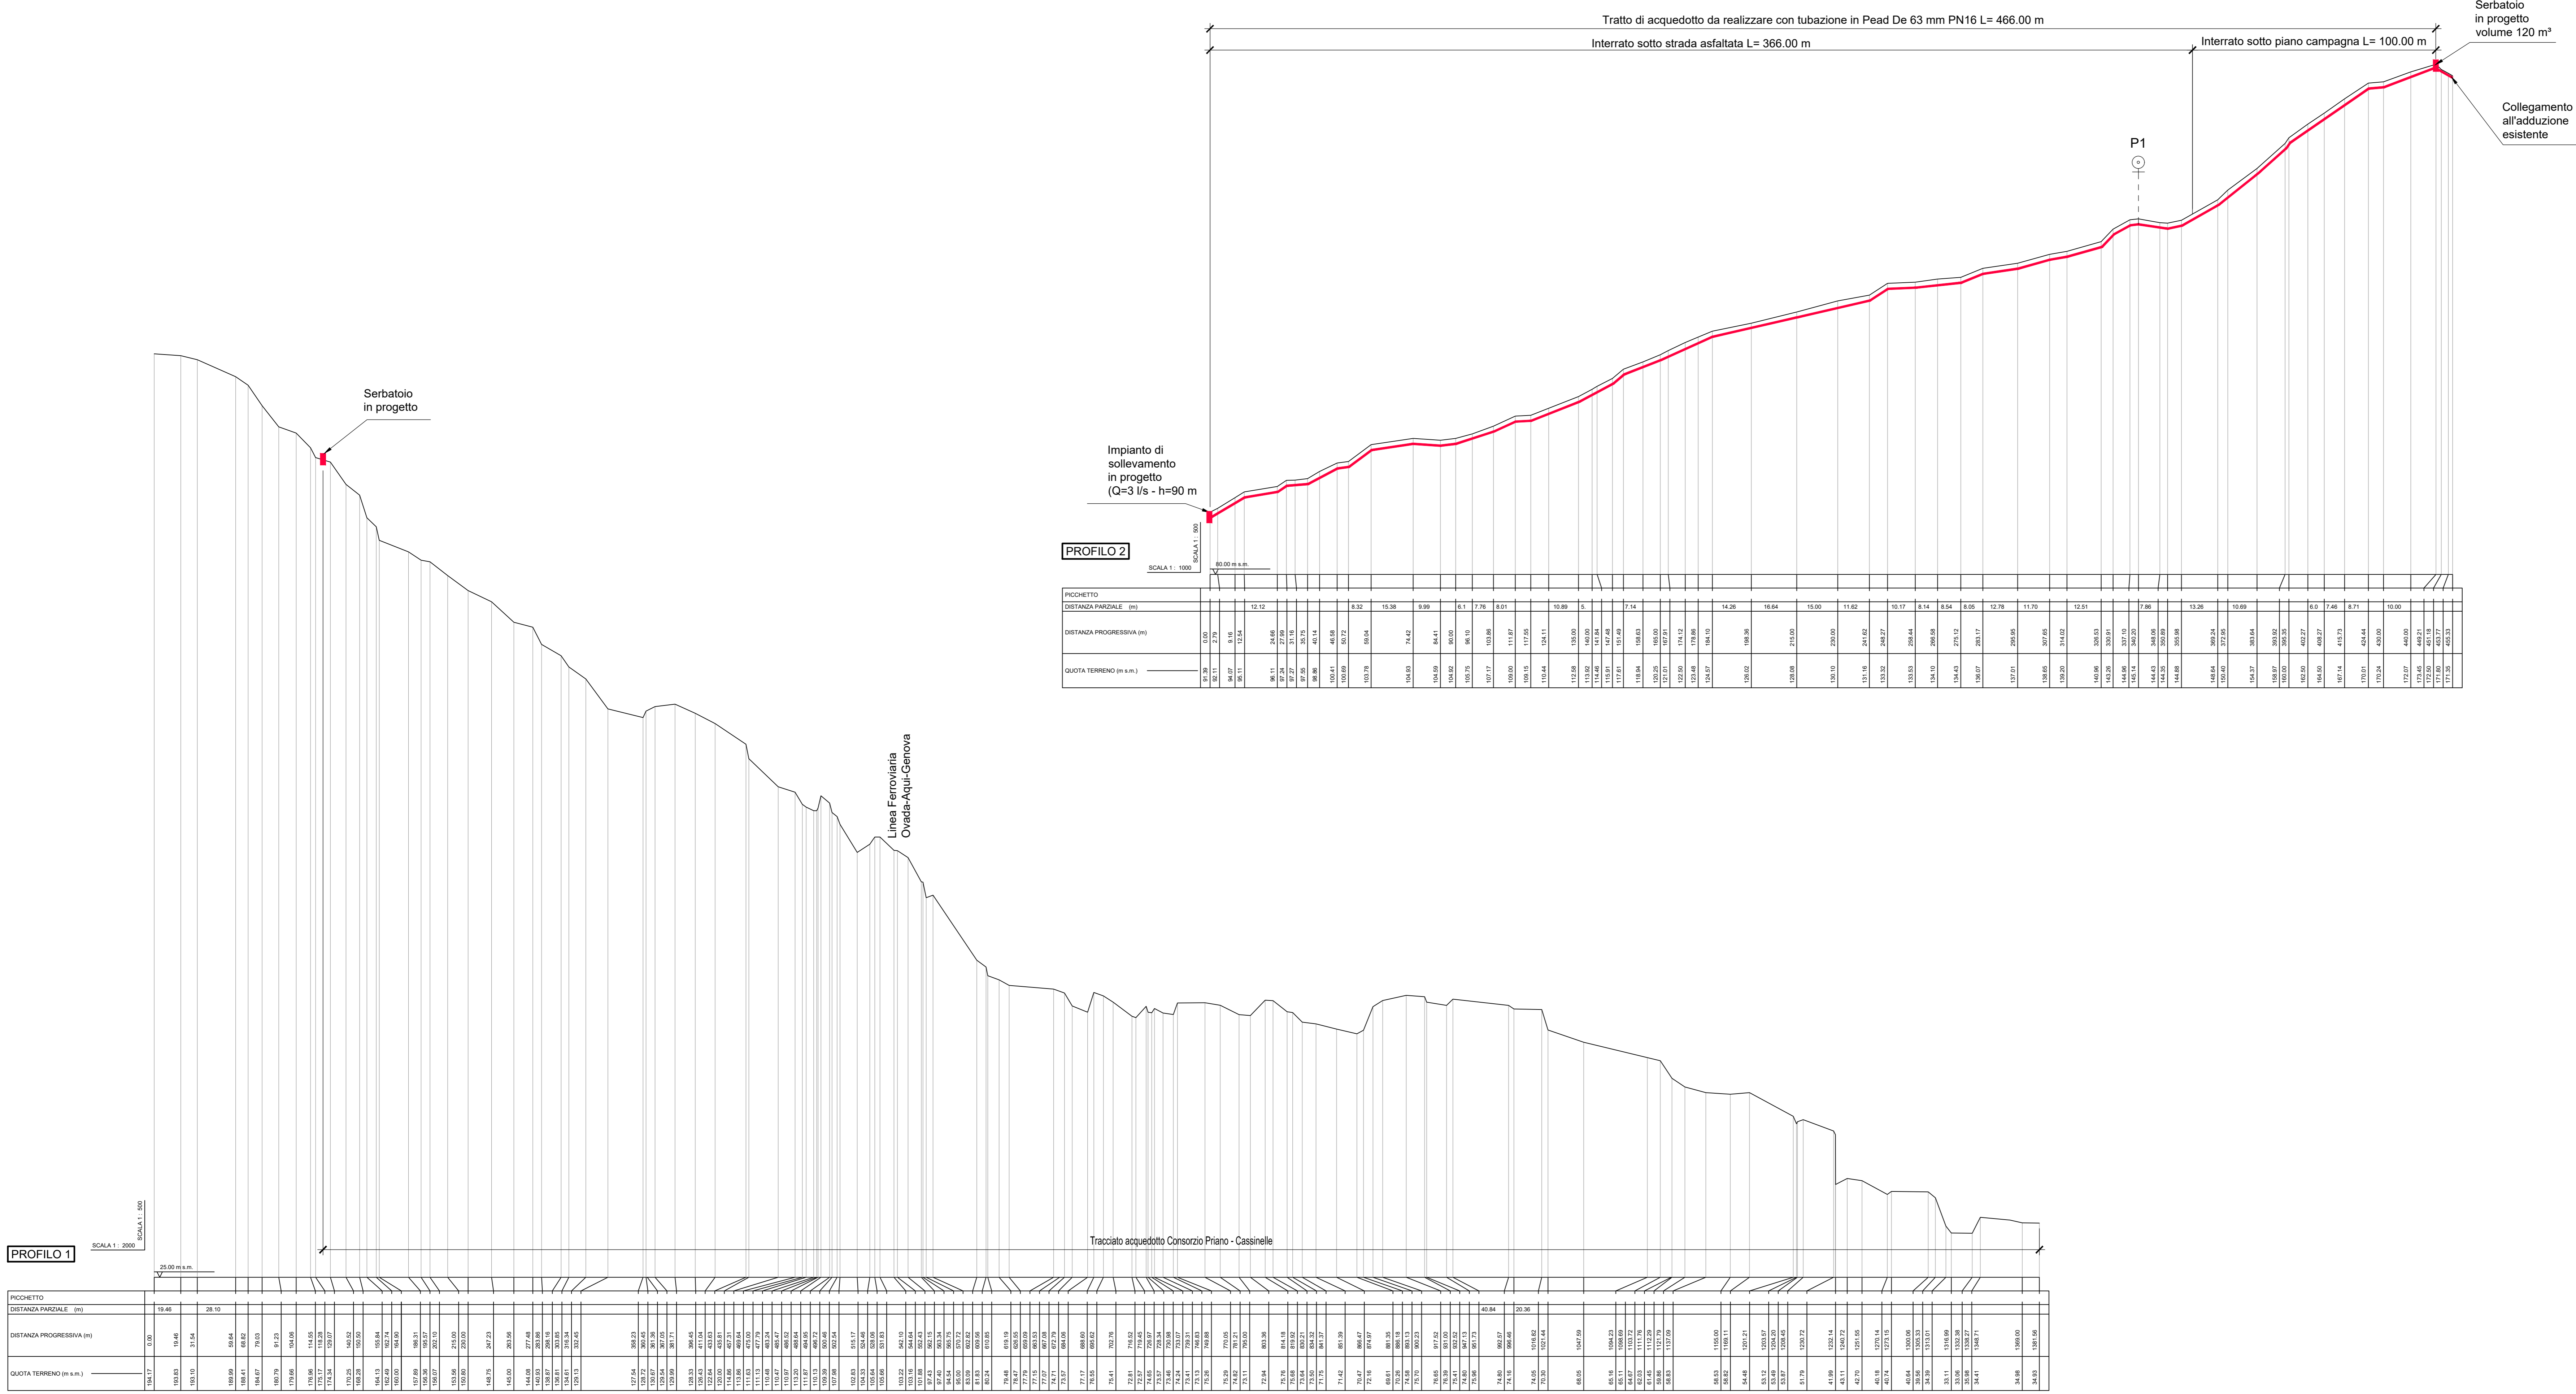


SEZIONE TIPO DI SCAVO SU STRADA STERRATA
Scala 1:10

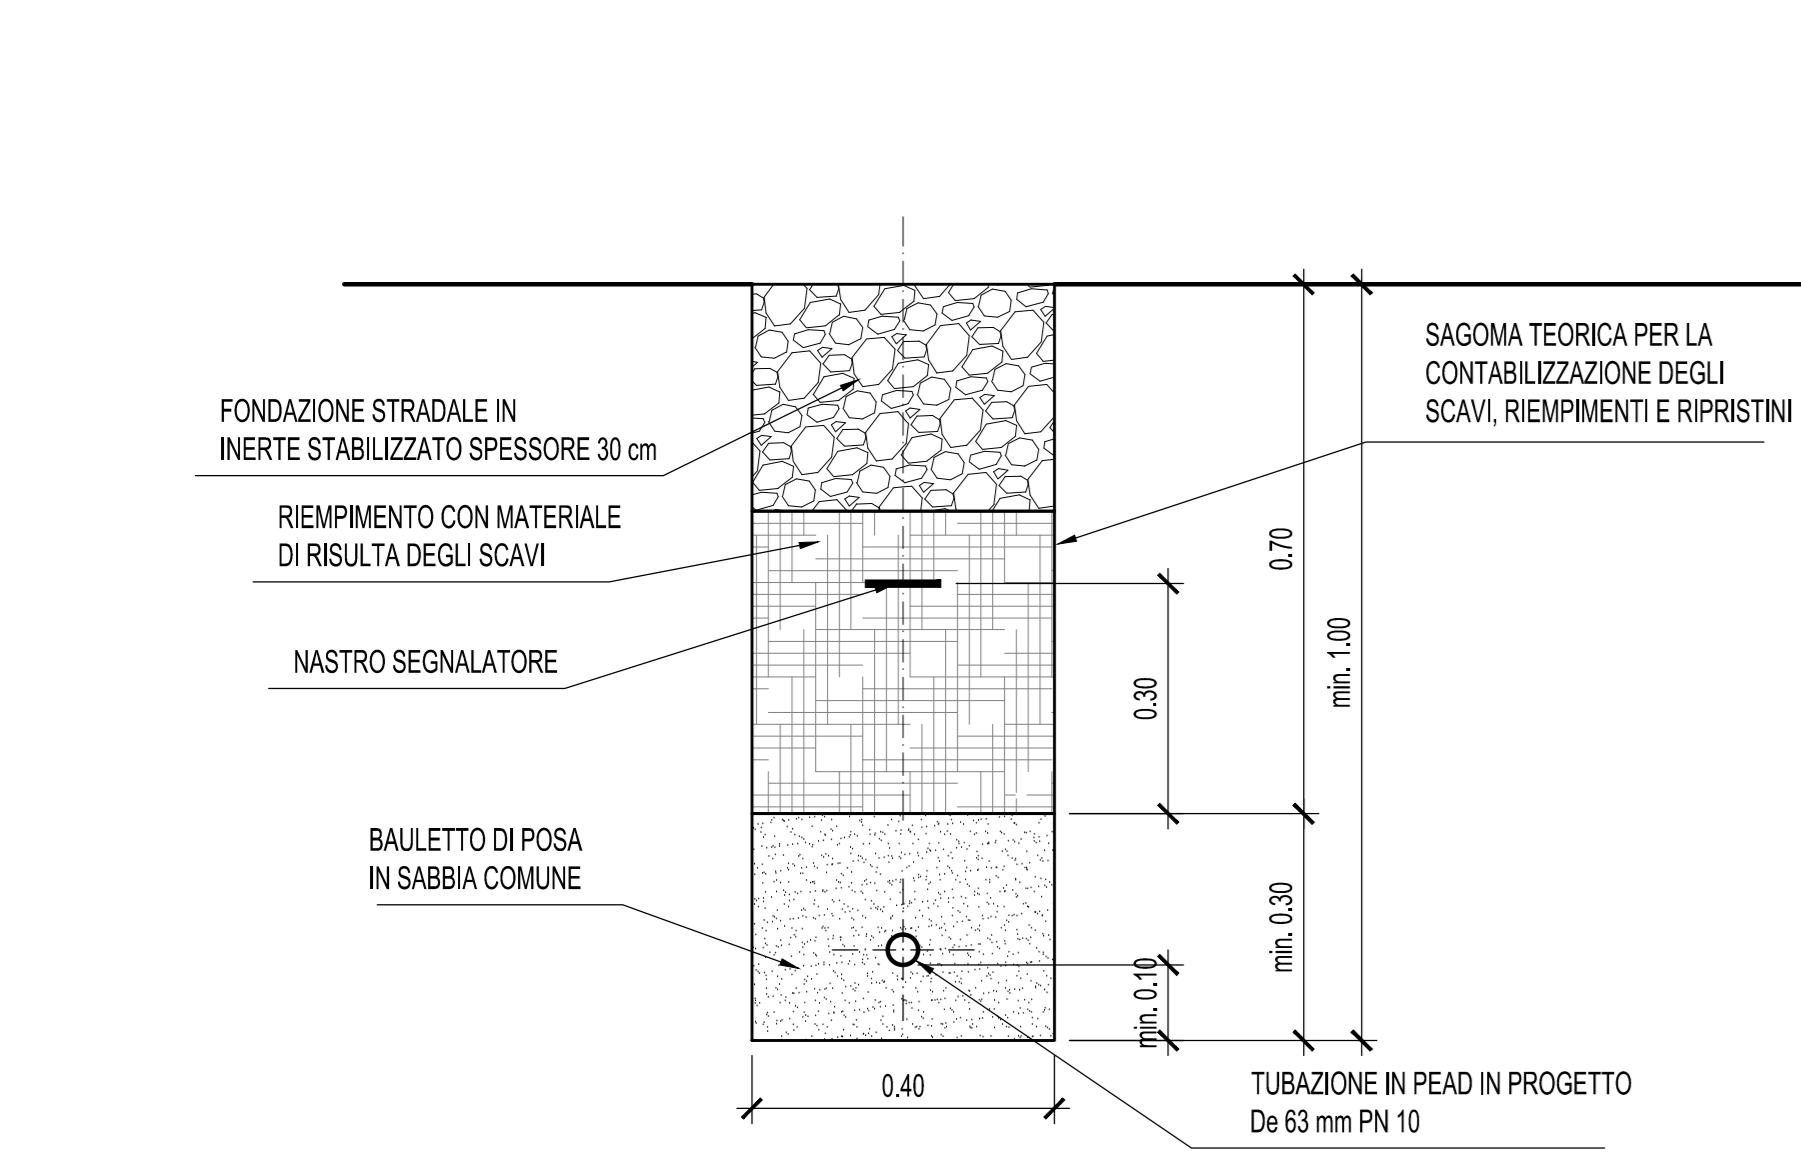

SEZIONE TIPO DI SCAVO SU TERRENO NATURALE
Scala 1:10

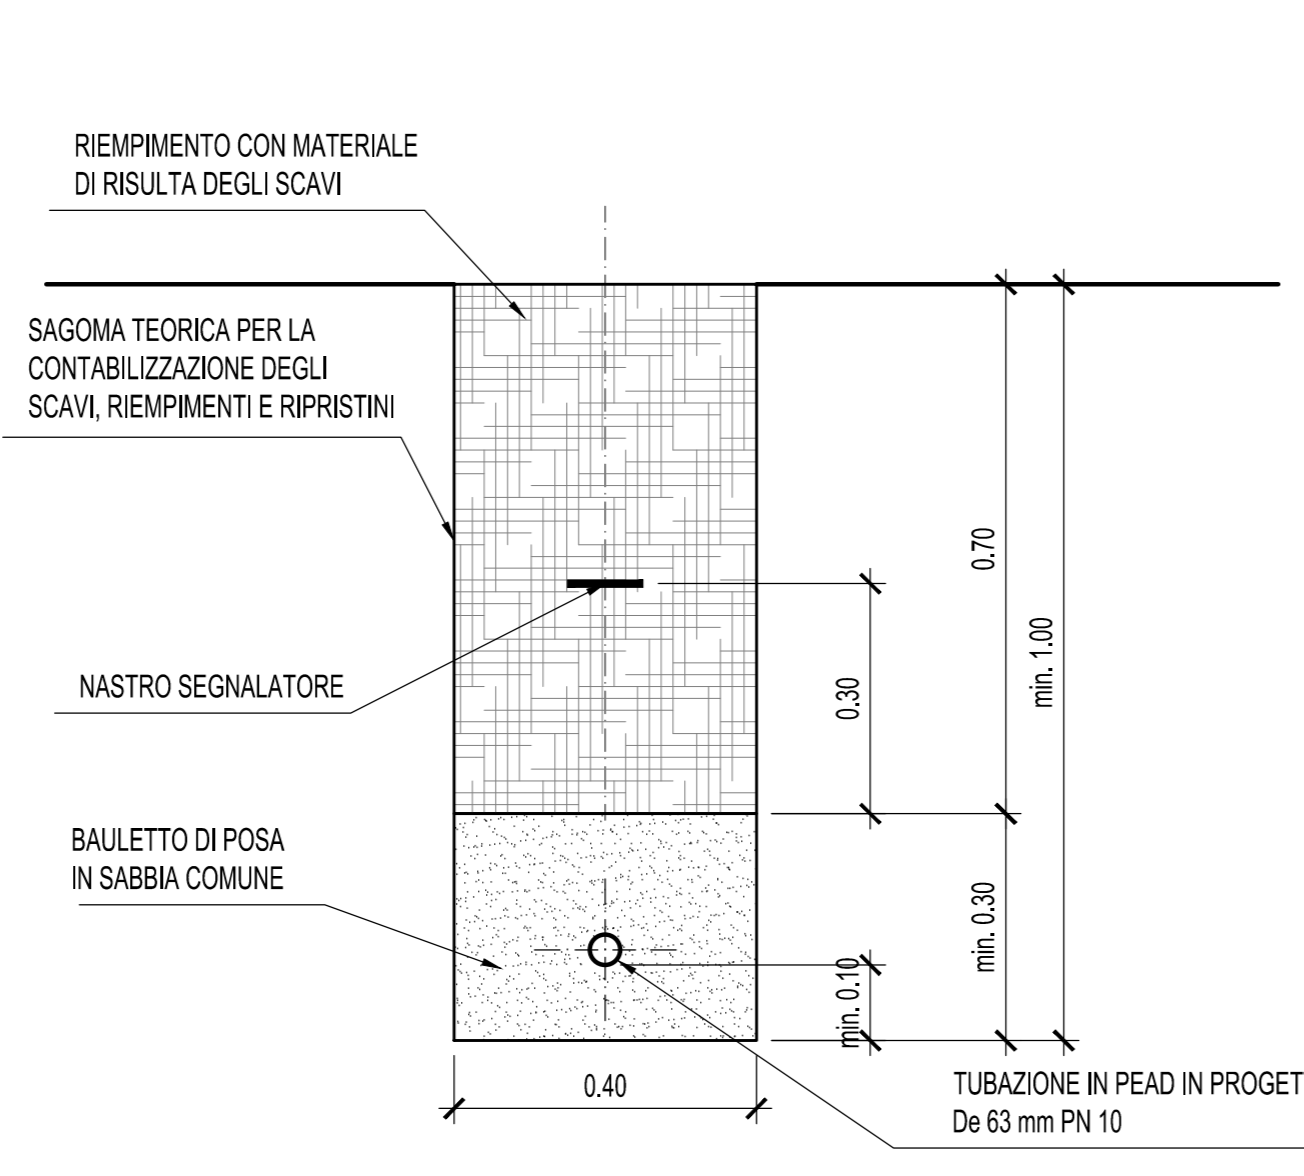

SEZIONE TIPO DI SCAVO SU STRADA ASFALTATA
Scala 1:10

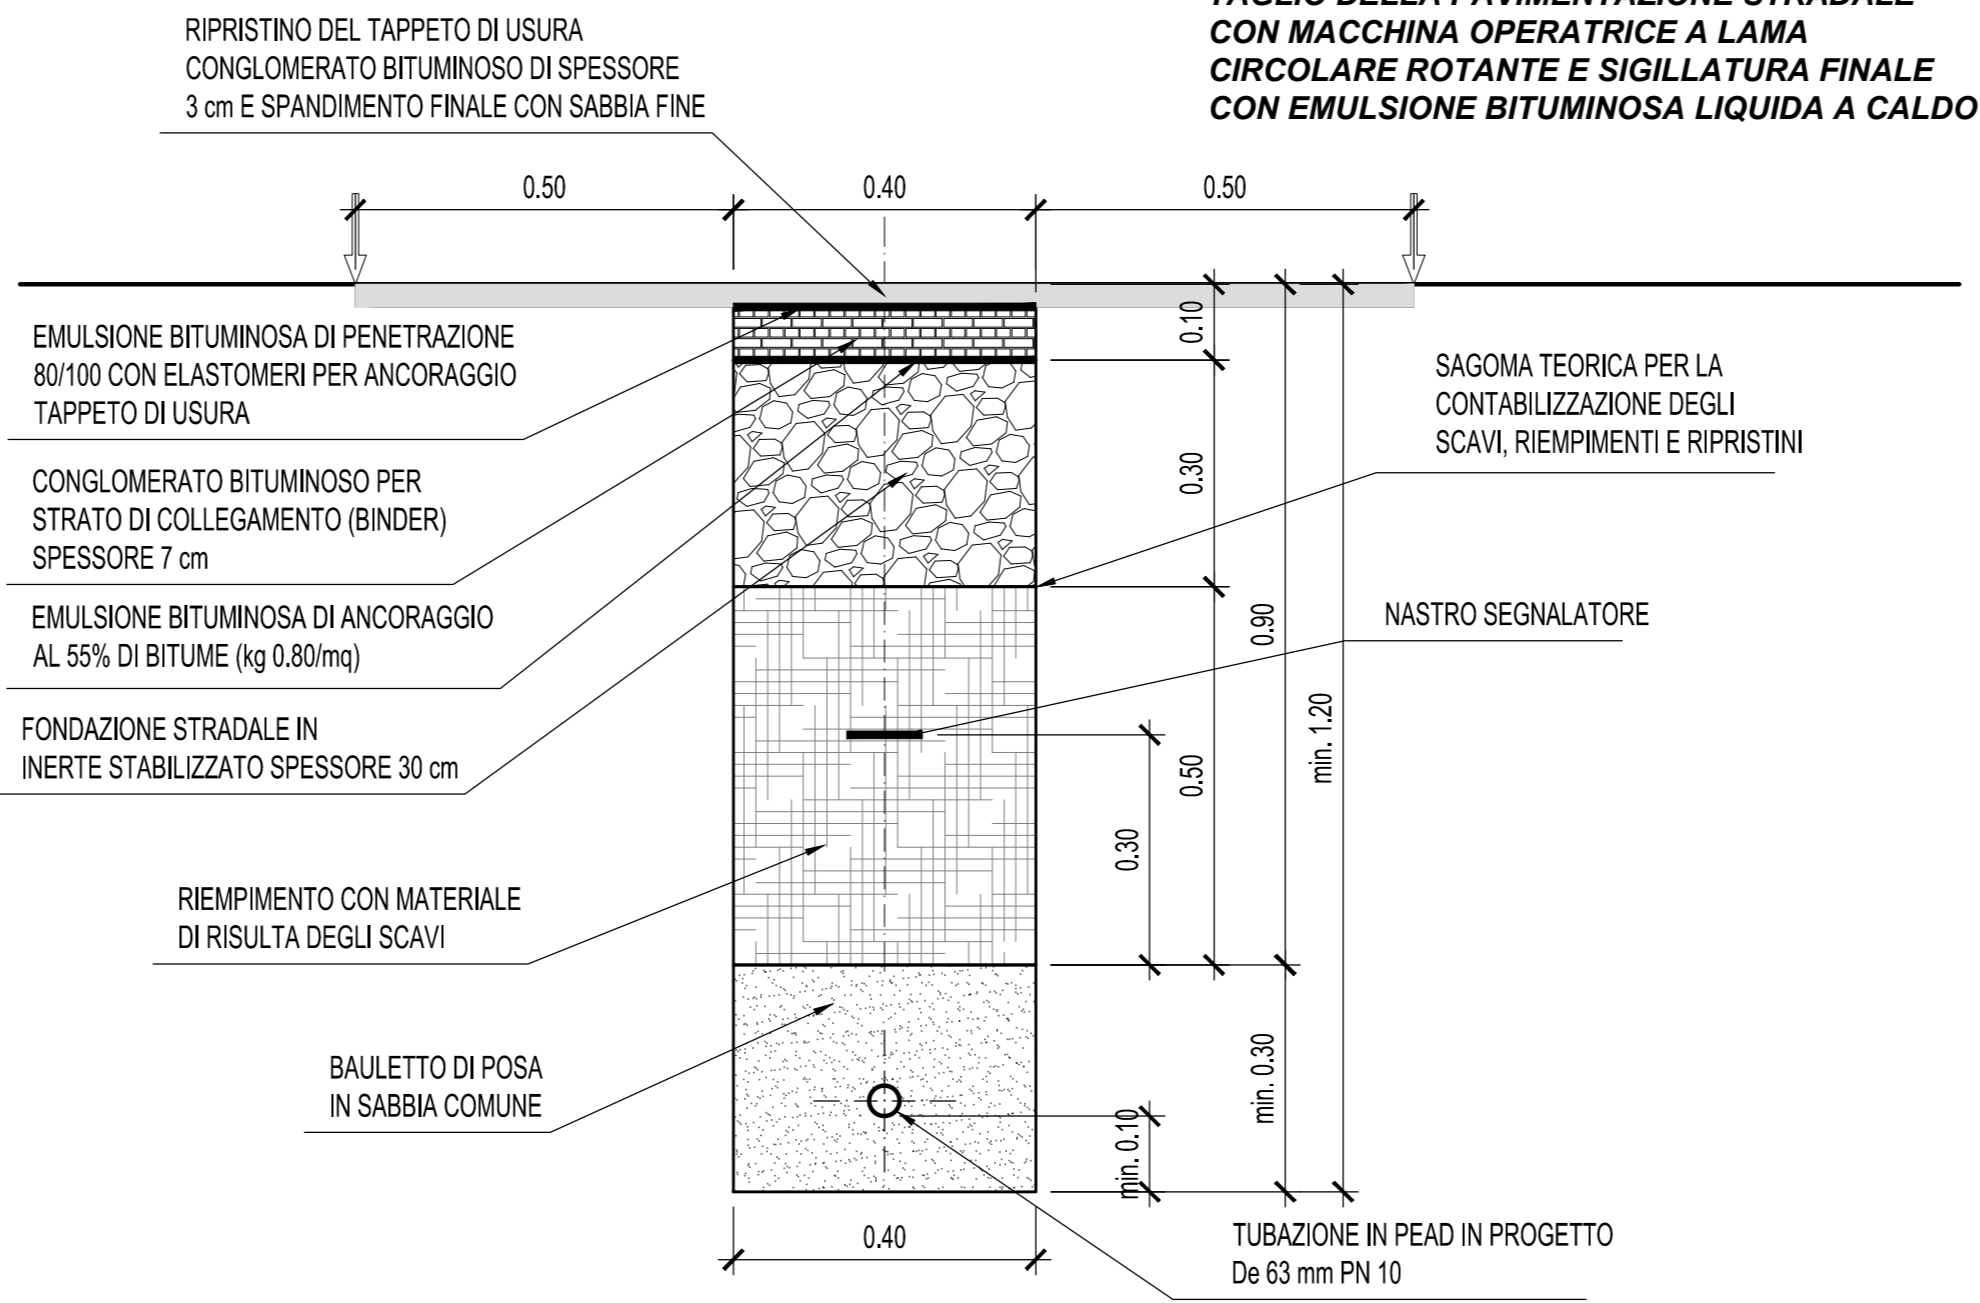

TAGLIO DELLA PAVIMENTAZIONE STRADALE CON MACCHINA OPERATRICE A LAMA CIRCOLARE ROTANTE E SIGILLATURA FINALE CON EMULSIONE BITUMINOSA LIQUIDA A CALDO



NODO STRADALE E AUTOSTRADALE DI GENOVA

Adeguamento del sistema A7 - A10 - A12

PROGETTO ESECUTIVO

SOMME A DISPOSIZIONE

GALLERIA MONTEROSSO

IPOTESI DI RIPRISTINO DELLE SORGENTI A RISCHIO IMPATTO
AREA N°9 SCARPINO
PROFILO LONGITUDINALE E SEZIONI TIPO DI SCAVO

PROGETTISTA SPECIALISTICO		RESPONSABILE INTEGRAZIONE PRESTAZIONI SPECIALISTICHE		DIRETTORE TECNICO		COORDINATORE	
Ing. Paolo De Pirelli Ord. Ingg. Pavia N. 1729 RESPONSABILE GEOLOGIA E STRUTTURALE	Ing. Sara Frisetti Ord. Ingg. Genova N. 9810A	Ing. Sara Frisetti Ord. Ingg. Genova N. 9810A	Ing. Umberto Motta Ord. Ingg. Pavia N. 1498	Ing. Umberto Motta Ord. Ingg. Pavia N. 1498			
REDAZIONE				VERIFICA		REVISIONE	
110717				LL00 PE SD G07 GN07U PL000 DI DR 3511 0		1 2 3 4	
spea				Atlantia		1 2 3 4	
PROJECT MANAGER				SUPPORTO SPECIALISTICO		REVISIONE	
Ing. Sara Frisetti Ord. Ingg. Genova N. 9810A						1 2 3 4	

VISTO DEL COMMITTENTE
ING. ALBERTO SARTORI

VISTO DEL CONCESSIONE
Ministero delle Infrastrutture e dei Trasporti
DIREZIONE REGIONALE DELLE OPERE PUBBLICHE
ING. ALBERTO SARTORI