



BANZI FG N. 42

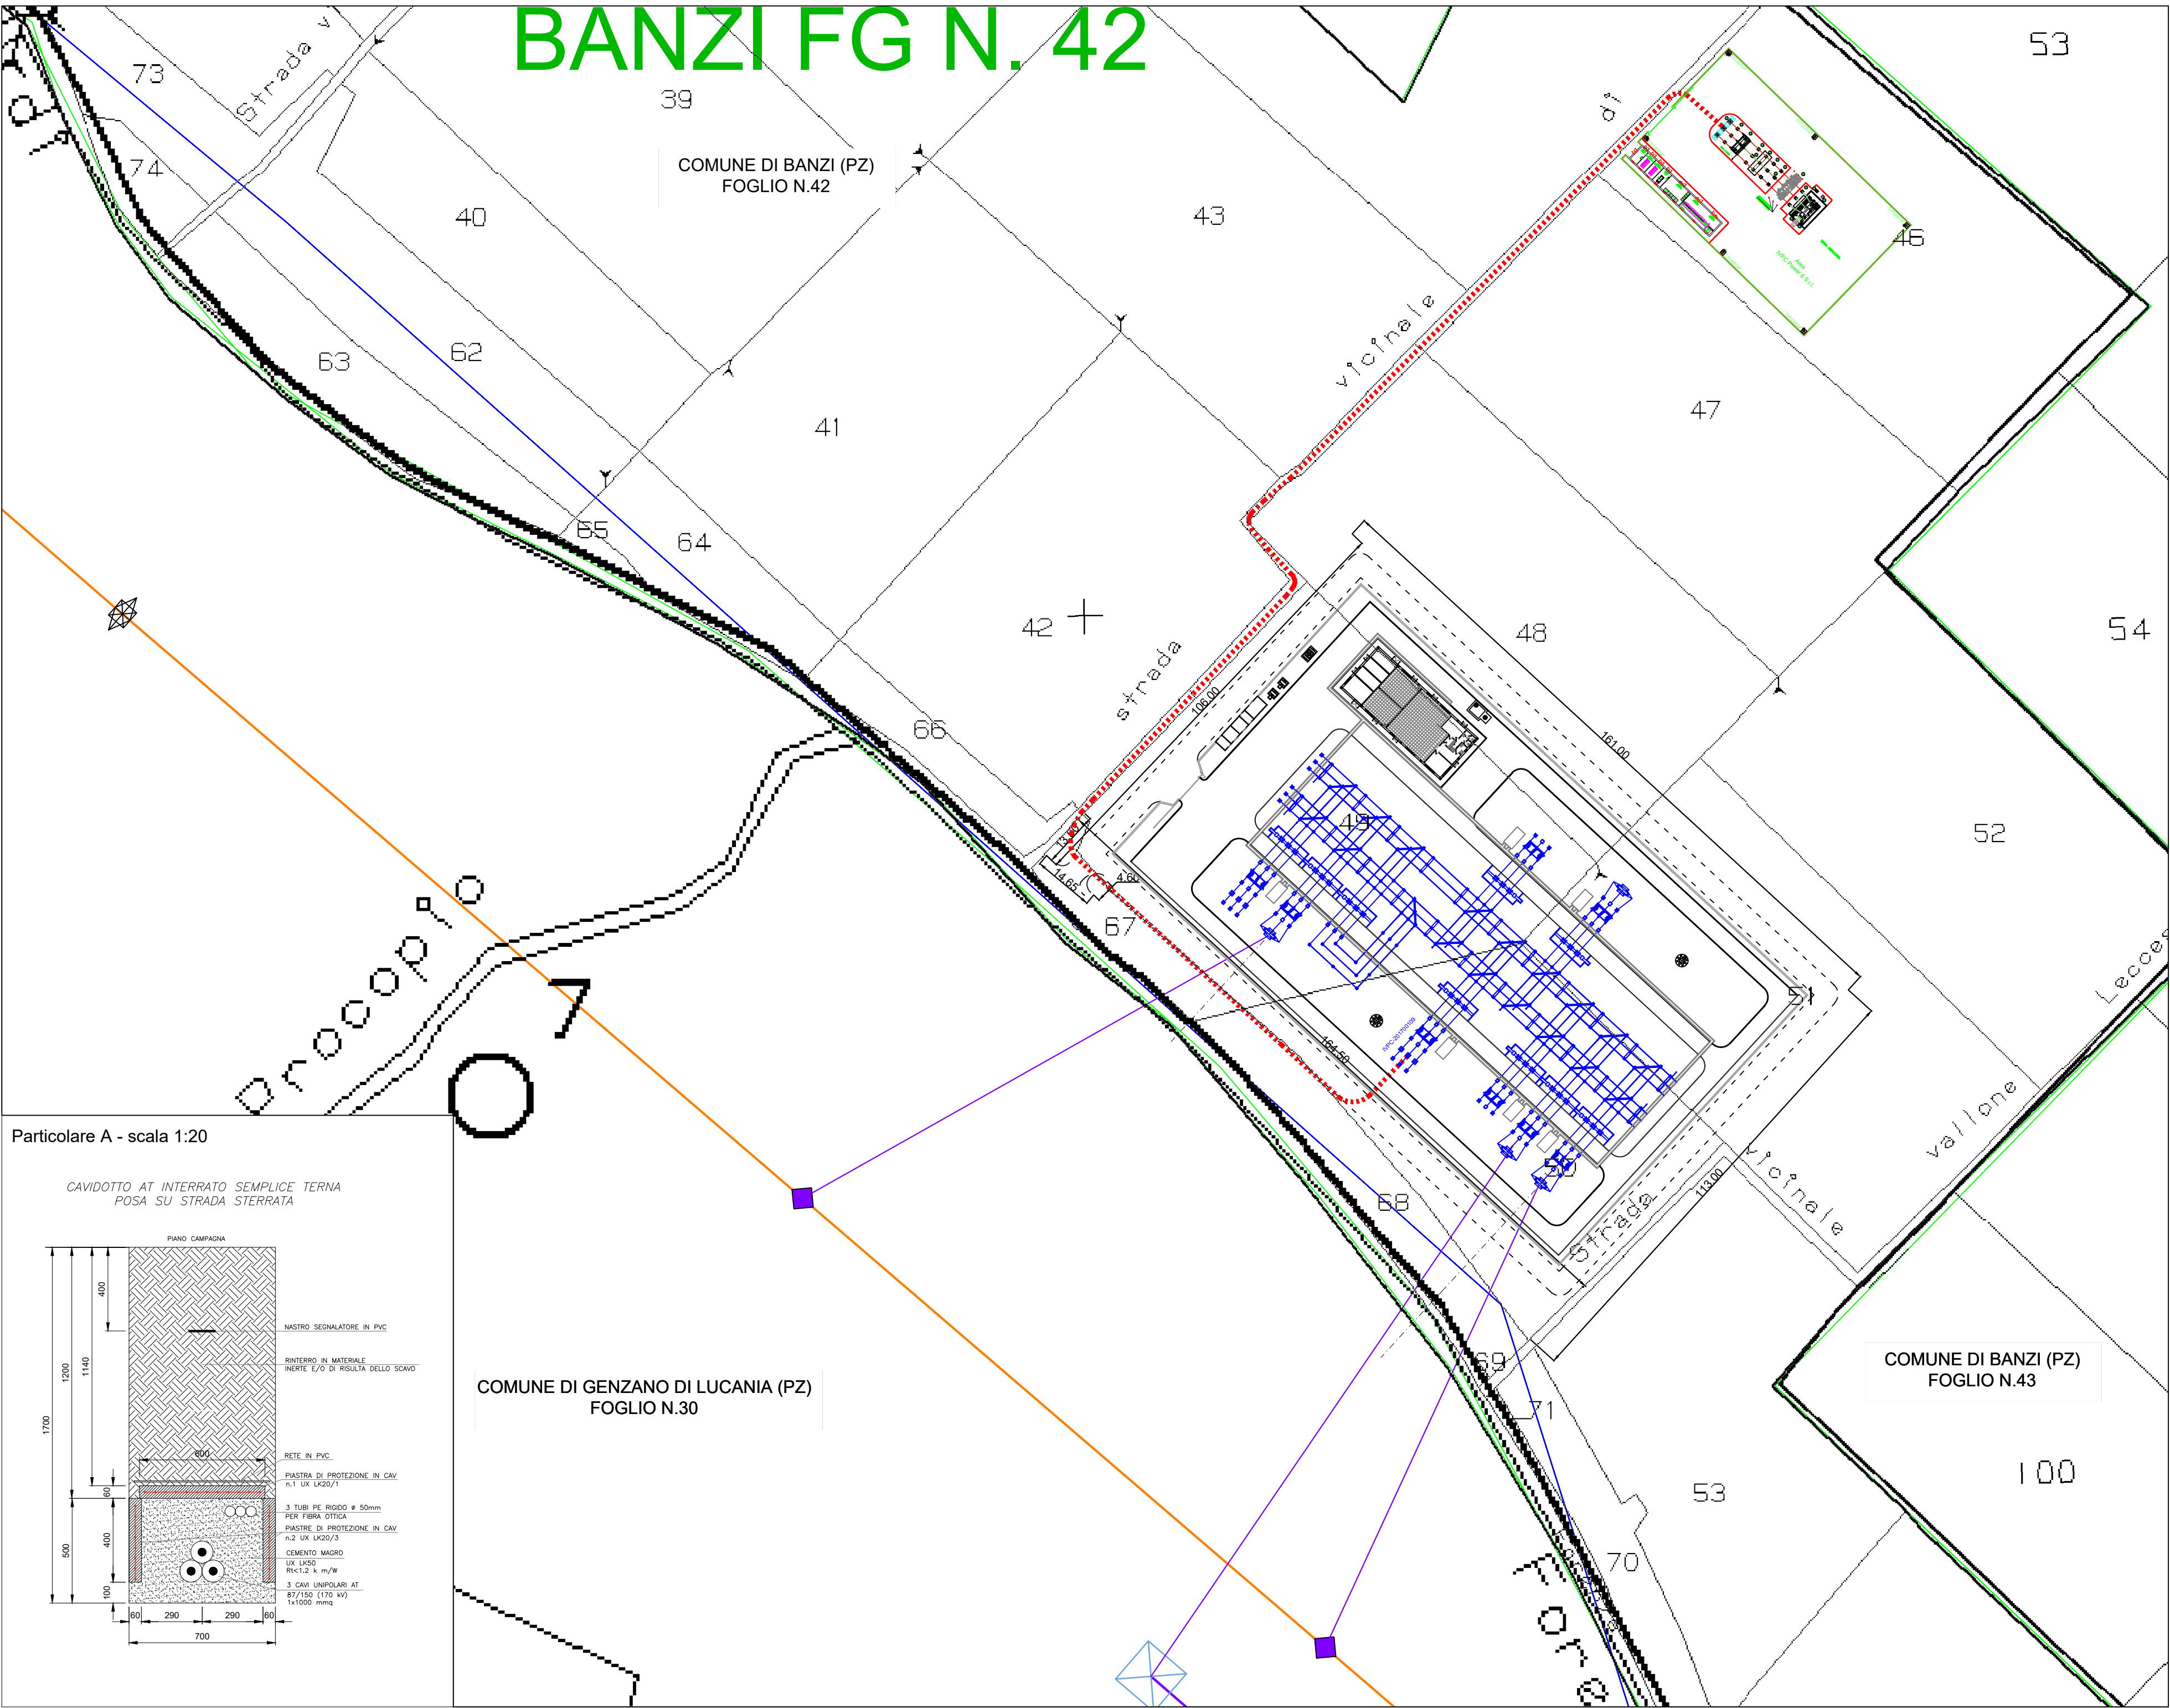


LEGENDA

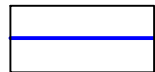


Limiti Comunali



Linea AT Esistente da 150kV

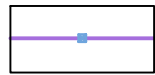

Nuovo Tracciato AT a 150kV in progetto
con posizionamento tralicci

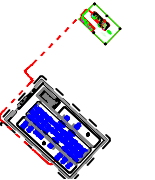


Stazione di Utenza e Area Sotto Stazione TERNA a 150kV



Cavidotto AT interrato - Particolare A

Comune di : ACERENZA

Provincia di : POTENZA
Regione : BASILICATA

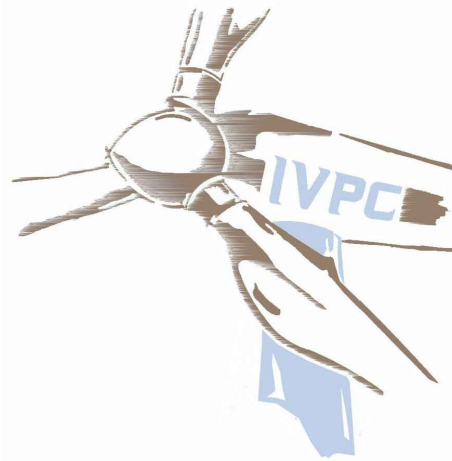

IVPC Power 8 S.p.A.
Società Unipersonale
Sede legale : 80121 Napoli (NA) - Vico Santa Maria a Cappella Vecchia 11
Sede Operativa : 83100 Avellino - Via Circumvallazione 108
Indirizzo email ivpcpower8@pec.ivpc.com
P.I. 025335049
Amministratore Unico : Avv. Oreste Vigorito
Società del Gruppo IVPC

PROGETTO PER LA REALIZZAZIONE DI UN IMPIANTO DI PRODUZIONE
DI ENERGIA ELETTRICA DA FONTE EOLICA DI POTENZA PARI A 36 MW
PROGETTO DEFINITIVO
RISCONTRO RICHIESTA INTEGRAZIONI DVA-D2-11-3346_2019-0102 del 08/04/2019

TITOLO ELABORATO :
Riscontro richiesta integrazioni di cui al punto 3
Collegamento in cavo interrato AT tra l'impianto eolico e la Rete di
Trasmissione Nazionale (RTN) - Planimetria su base catastale

DATA :	SETTEMBRE 2019	N°/CODICE ELABORATO :			3.1
SCALA :	1:1000				
Folder :	Elaborati di Progetto		Tipologia :	D (disegno)	Lingua : ITALIANO

Ing. Gaspare Conio



IVPC Service S.r.l.
Sede legale : 80121 Napoli (NA) -
Vico Santa Maria a Cappella Vecchia 11
Sede Operativa : 83100 Avellino -
Via Circumvallazione 108
GRUPPO IVPC



	SETT. 2019	Integrazioni al S.I.A. - Richiesta V.I.A. e A.U.	IVPC Service	IVPC Power 8	IVPC Power 8
N° REVISIONE	DATA	OGGETTO DELLA REVISIONE	ELABORAZIONE	VERIFICA	APPROVAZIONE

Proprietà e diritto del presente documento sono riservati - la riproduzione è vietata.