



DIAFRAMMA TIPO 3
 SCALA 1:20
 PER LE DIMENSIONI DEI DIAFRAMMI, RIF. E.G. CG1000-PAXDPSV-I3CF00D000-01
DIAPHRAGM TYPE 3
 SCALE 1:20
 FOR DIMENSIONS OF DIAPHRAGMS, REF. DRG. NO. CG1000-PAXDPSV-I3CF00D000-01

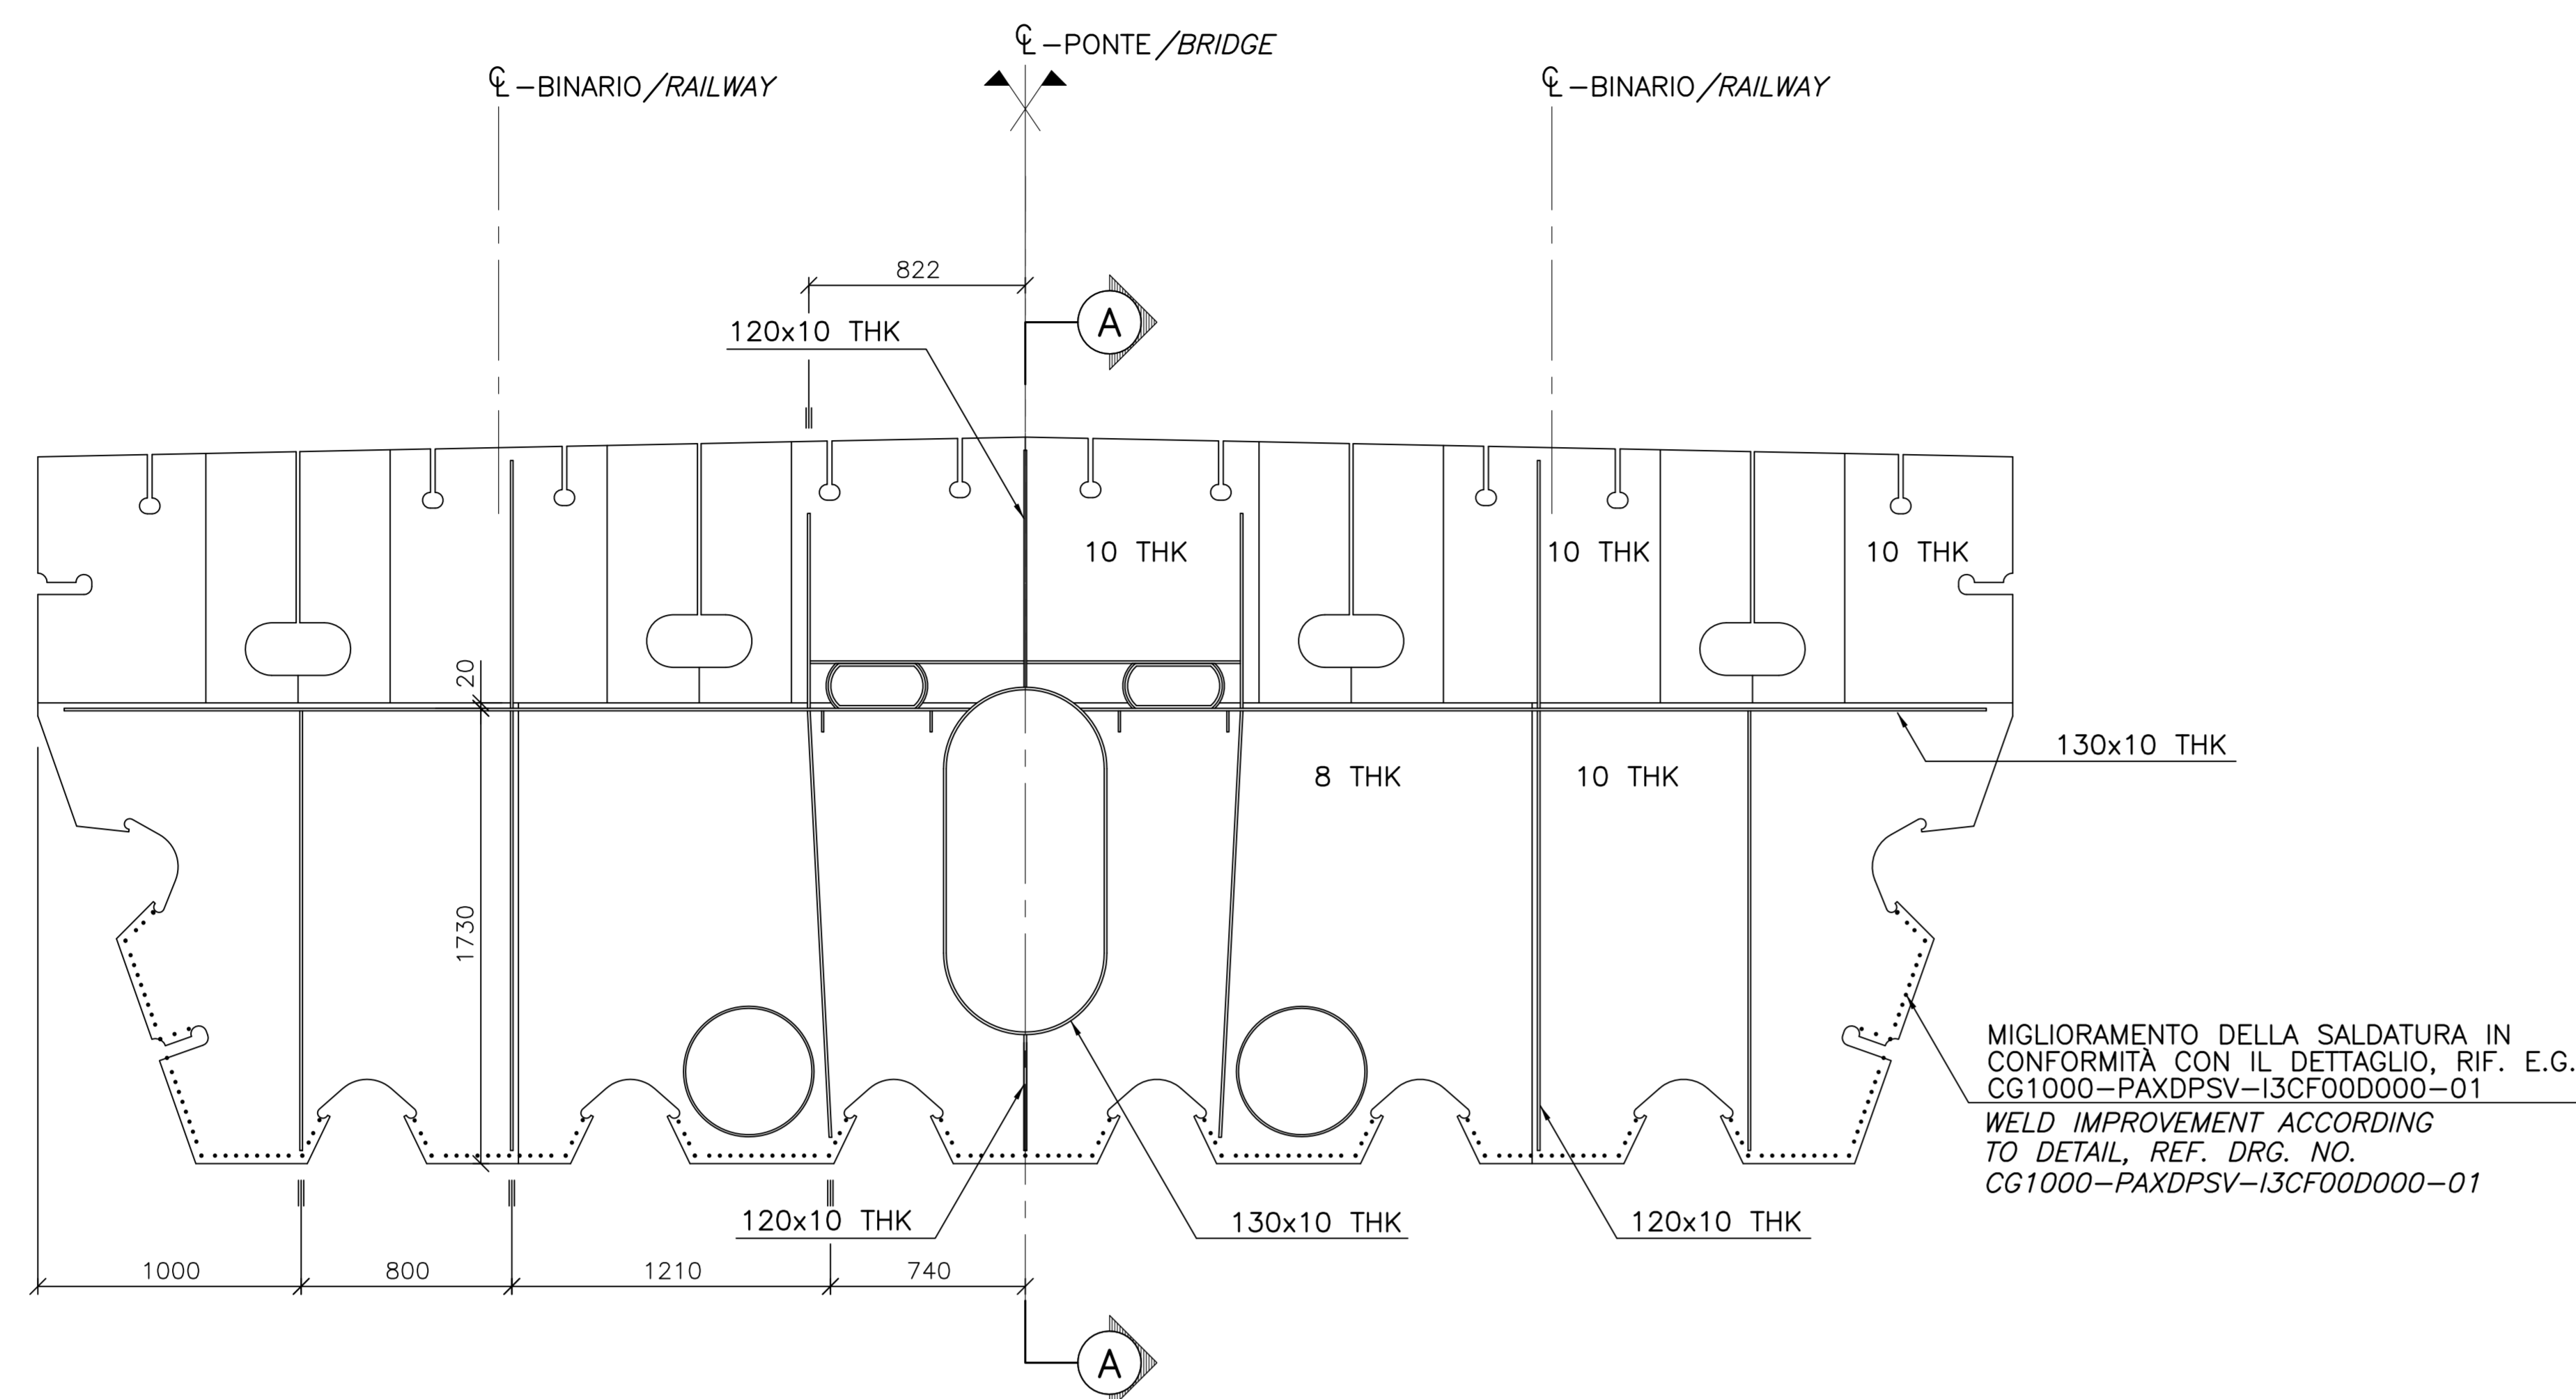


SEZIONE A-A
 SCALA 1:50
 CASSONE FERROVIARIO TIPO CF3. MOSTRATA CAMPATA LATERALE. CAMPATA PRINCIPALE SIMILE.
 PER IL GIUNTO AL TRAVESSO, RIF. E.G. CG1000-PBXDPSV-I3CF00D000-01
SECTION A-A
 SCALE 1:50
 RAILWAY GIRDER TYPE CF3. SIDE SPAN SHOWN. MAIN SPAN SIMILAR.
 FOR JOINT AT CROSS GIRDER, REF. DRG. NO. CG1000-PBXDPSV-I3CF00D000-01

VERSO AL CAMPATA PRINCIPALE
 TOWARDS MAIN SPAN

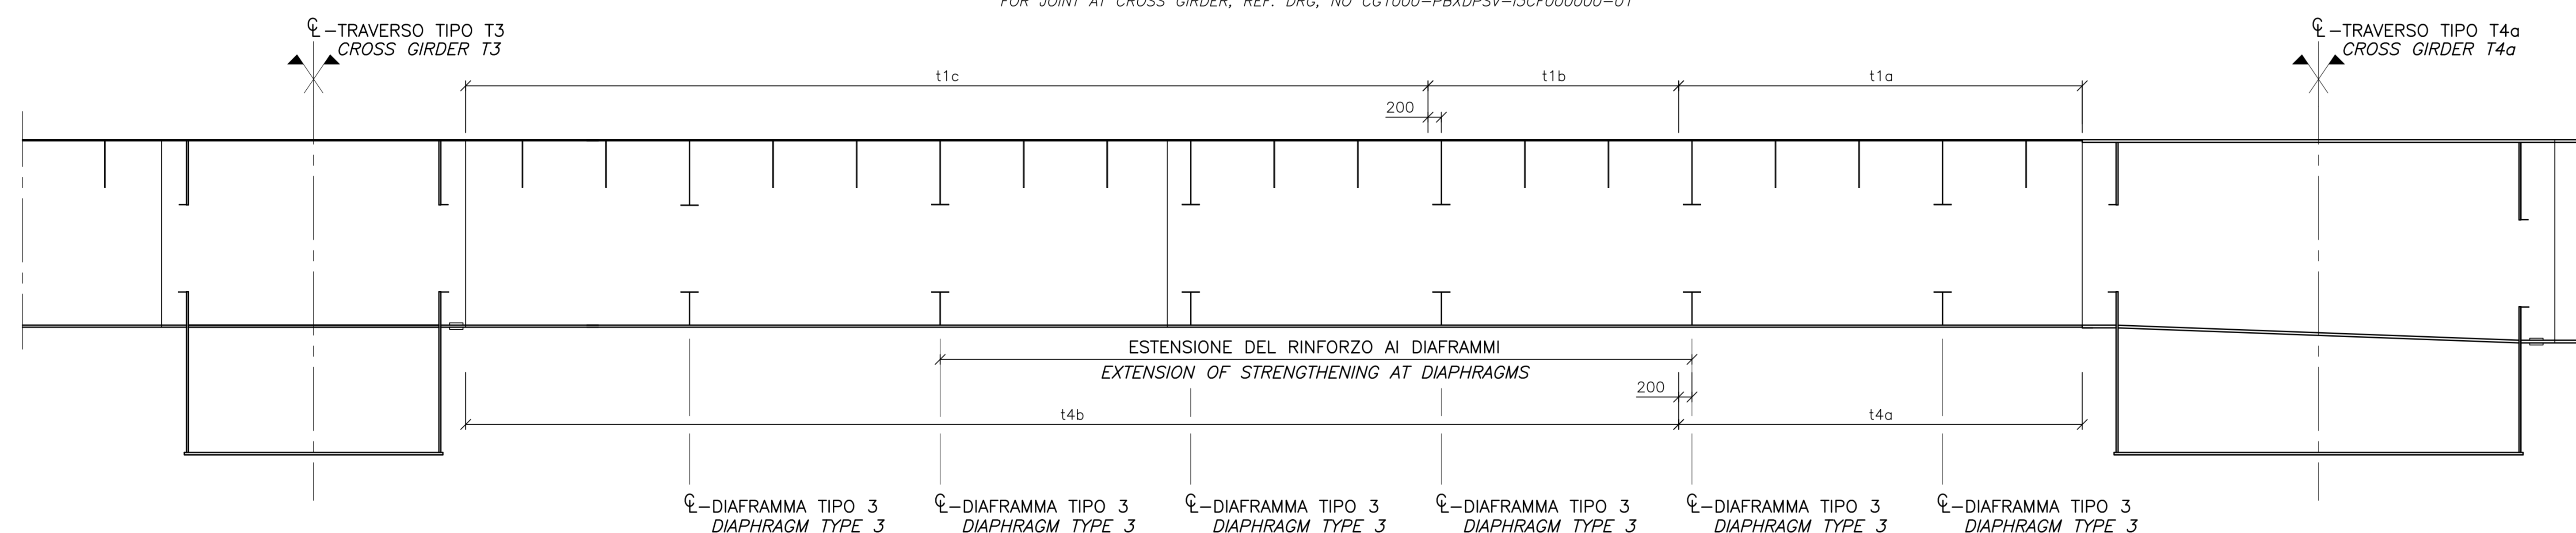

SEZIONE A-A
 SCALA 1:50
 CASSONE FERROVIARIO TIPO CF6. MOSTRATA CAMPATA LATERALE. CAMPATA PRINCIPALE SIMILE.
 PER IL GIUNTO AL TRAVESSO, RIF. E.G. CG1000-PBXDPSV-I3CF00D000-01
SECTION A-A
 SCALE 1:50
 RAILWAY GIRDER TYPE CF6. SIDE SPAN SHOWN. MAIN SPAN SIMILAR.
 FOR JOINT AT CROSS GIRDER, REF. DRG. NO. CG1000-PBXDPSV-I3CF00D000-01

VERSO AL CAMPATA PRINCIPALE
 TOWARDS MAIN SPAN

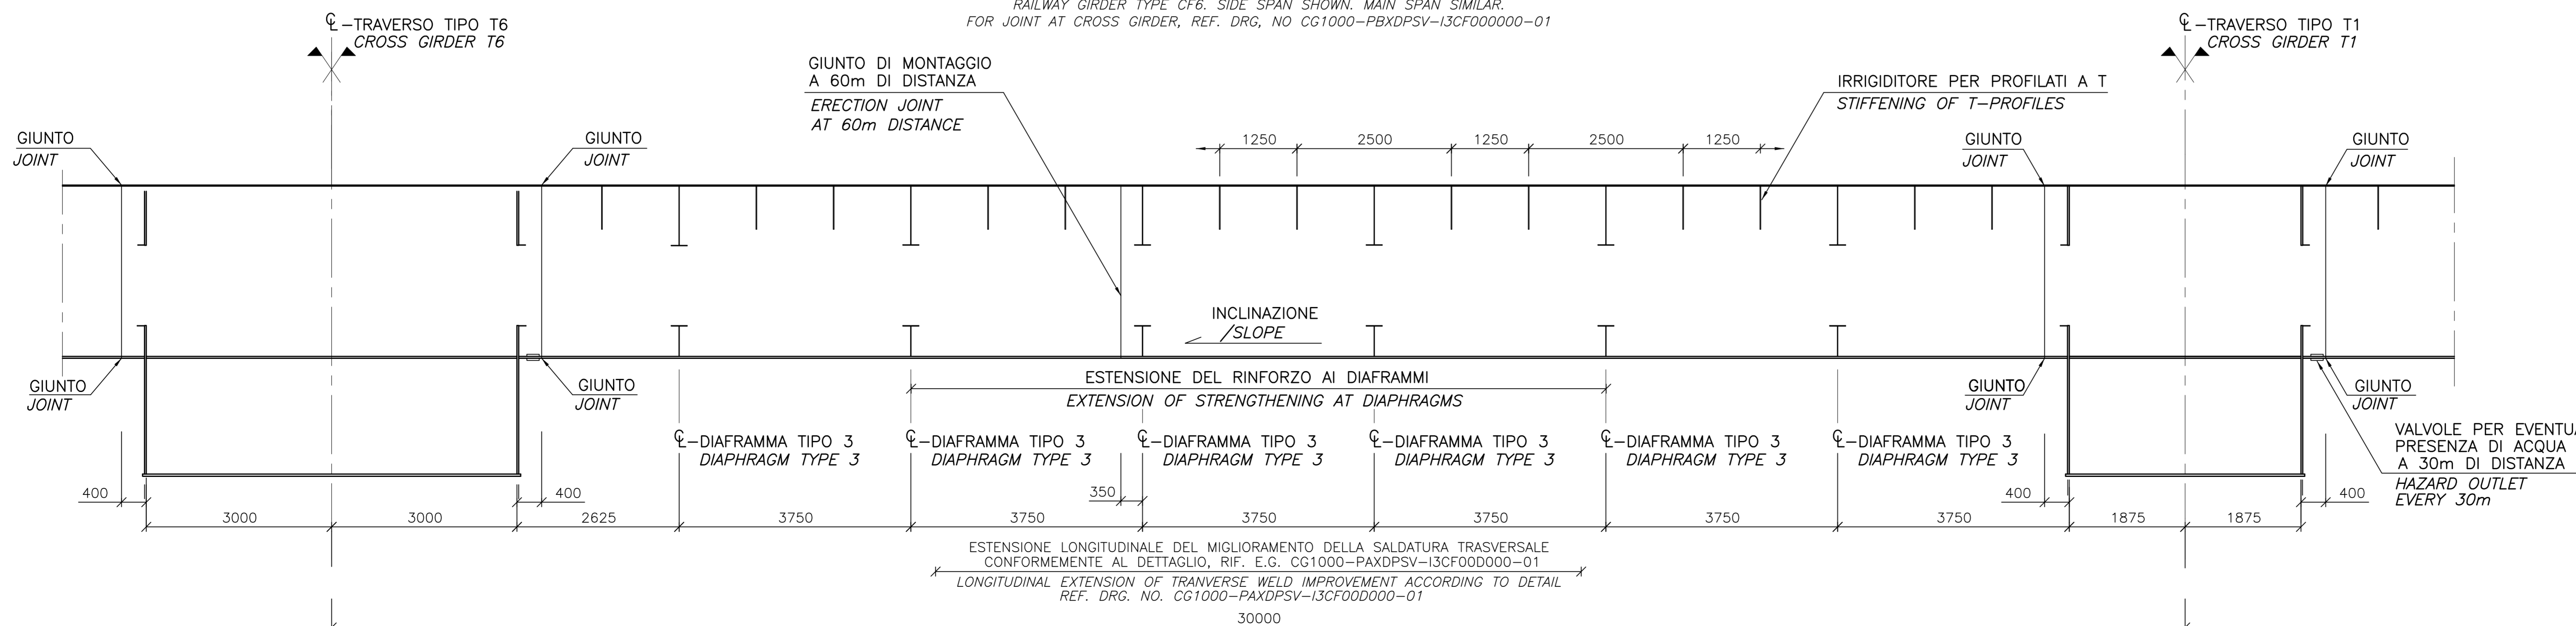

NOTE GENERALI

NOTE:
 DIMENSIONI: TUTTE LE DIMENSIONI SONO IN MILLIMETRI, SALVO OVE DIVERSAMENTE INDICATO.
 MATERIALI: CLASSE ACCIAIO S355.

LEGENDA:
 THK SPESSORE


ELABORATI DI RIFERIMENTO:
 CG1000-PSXDPSV-0000000000-01 NOTE GENERALI
 CG1000-PAXDPSV-I3CF00D000-01 IMPALCATO FERROVIARIO-CAMPATA PRINCIPALE, DIAFRAMMI
 CG1000-PBXDPSV-I3CF00D000-01 IMPALCATO FERROVIARIO-CAMPATA PRINCIPALE, DETTAGLI 1

NOTES:
 DIMENSIONS: DIMENSIONS ARE IN MILLIMETRES UNLESS OTHERWISE NOTED.
 MATERIALS: STEEL GRADE S355.

LEGENDS:
 THK THICKNESS

REFERENCES:
 CG1000-PSXDPSV-0000000000-02 GENERAL NOTES
 CG1000-PAXDPSV-I3CF00D000-01 RAILWAY-MAIN SPAN, DIAPHRAGM
 CG1000-PBXDPSV-I3CF00D000-01 RAILWAY-MAIN SPAN, DETAILS 1

QUESTO ELABORATO GRAFICO VA LETTO INSIEME A:
 THIS DRAWING TO BE READ IN CONJUNCTION WITH:
 CG1000-PWXDPSV-I3CF00D000-03

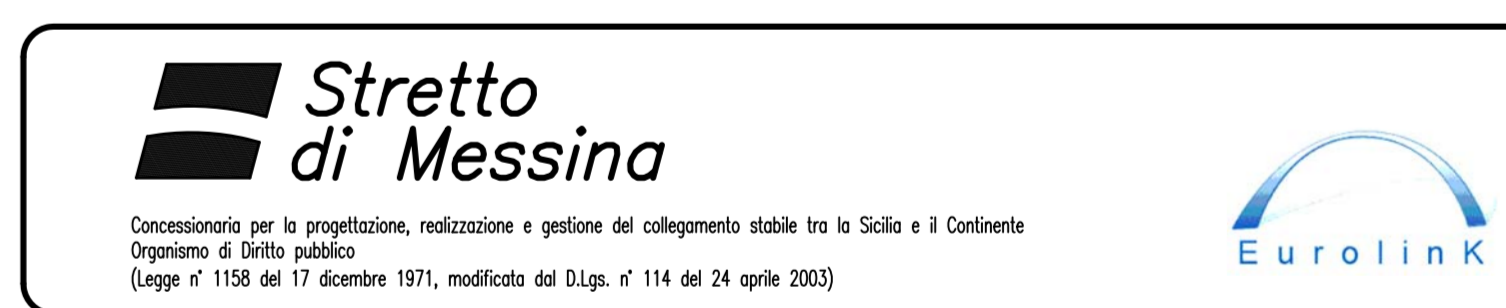

PONTE SULLO STRETTO DI MESSINA
PROGETTO DEFINITIVO

EUROLINK S.C.p.A.
 IMPRESA S.p.A. (Mandatante)
 SOCIETA' ITALIANA PER CONDOTTE D'ACQUA S.p.A. (Mandatante)
 COOPERATIVA MURATORI E CEMENTISTI - C.M.C. di Ravenna Soc. Coop. a.r.l. (Mandatante)
 SACOR S.p.A. (Mandatante)
 ISHIKAWAJIMA - HARIMA HEAVY INDUSTRIES CO. Ltd. (Mandatante)
 A.C.I.S.C.P.A. - CONSORZIO STABILE (Mandatante)

IL PROGETTISTA COWI Ing. E.M. Vige Dirigente Ingegnere Milano n° 15408	IL CONTRATTORE GENERALE Project Manager (Ing. P.P. Marcheselli)	STRETTO DI MESSINA Direttore Generale e RIP. Isotazione (Ing. G. Fiammenghi)	STRETTO DI MESSINA Amministratore Delegato (Dott. P. Cusani)
---	--	--	---

OPERA D'ATTRAVERSAMENTO PS0110_FD
 SOVRASTRUTTURE
 IMPALCATO
 CASSONE FERROVIARIO
 CAMPATA LATERALE - DIAFRAMMI

CODICE	CG1000PAXDPSV-I3CF00D000-01	SCALA	VARE		
REV.	DATA	DESCRIZIONE	REDATTO	VERIFICATO	APPROVATO
1	20-05-2011	EMISSIONE FINALE	LHU/AMB.	HPD	HPD/LSJ