


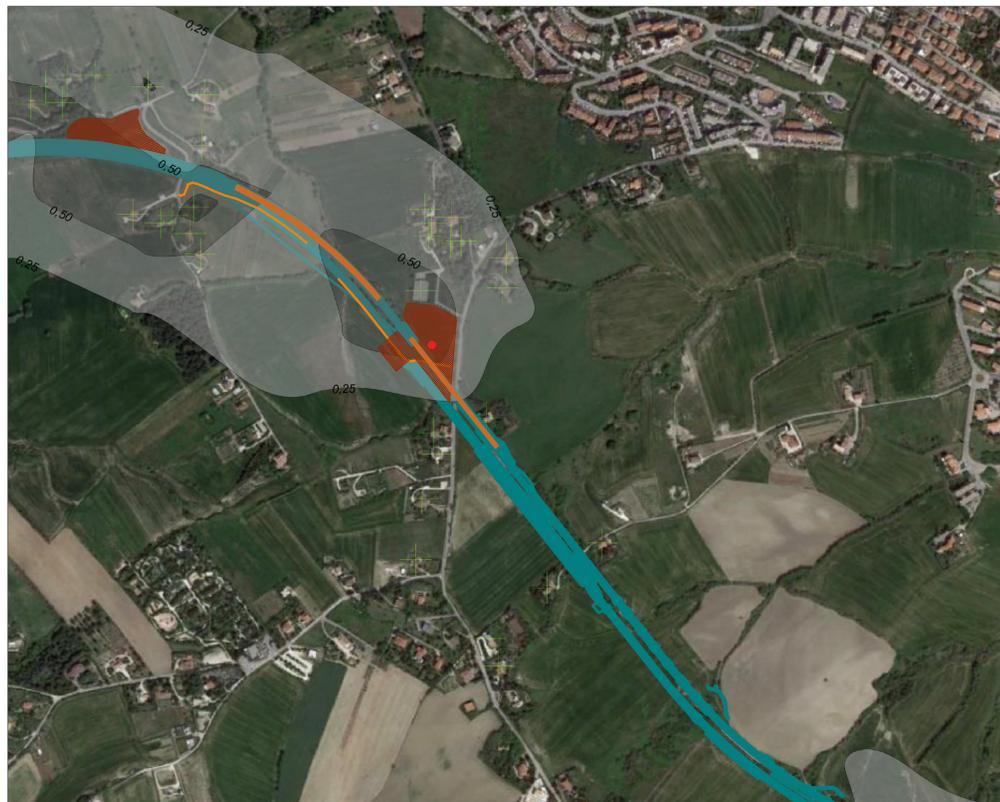

Planimetria INTERVENTO "1" - Adeguamento prima curva SCALA: 1:5.000




Planimetria INTERVENTO "2" - Viadotto Falconara II Asse nord SCALA: 1:5.000



Planimetria INTERVENTO "3A" - Galleria Barcaglione Asse nord SCALA: 1:5.000



Planimetria INTERVENTO "3B" - Galleria Orciani Asse nord SCALA: 1:5.000

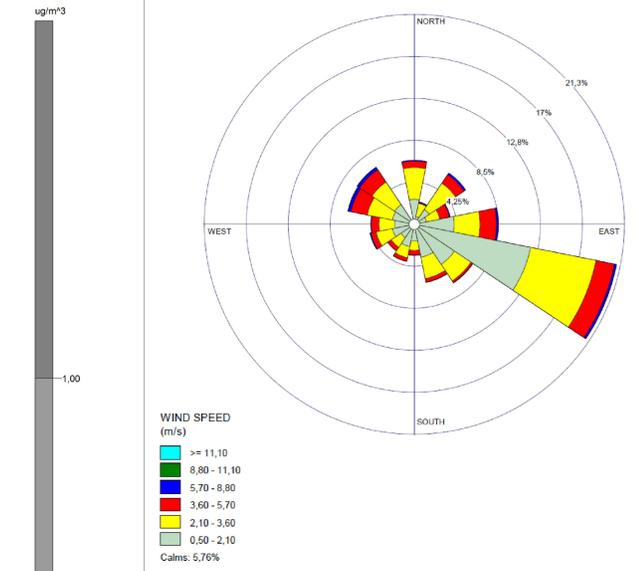

LEGENDA SORGENTI EMISSIVE

- Aree di cantiere
- Piste di cantiere
- Fronte Avanzamento Lavori
- Macchinari di cantiere

Concentrazione max ai ricettori = 0,88 ug/m³

anas Direzione Progettazione e Realizzazione Lavori

SS 16 ADRIATICA - VARIANTE DI ANCONA
 Ampliamento da 2 a 4 corsie da Falconara a Baraccola
 1° Lotto: Tratto Falconara - Torrette (svincoli inclusi)

PROGETTO ESECUTIVO COD. AN1

PROGETTAZIONE: ANI SINTAGMA - GEOG - IERINA

IL RESPONSABILE DELL'INTEGRAZIONE DELLE PRESTAZIONI SPECIALISTICHE: Dott. Ing. Nando Granieri
 Ordine degli Ingegneri della Prov. di Perugia n° A351

IL GRUPPO DI PROGETTAZIONE: MANDANTIA: MANDANTI: **Sintagma**, **GEOTECHNICAL**, **ICARIA**

IL PROGETTISTA: Dott. Ing. Federico Durastanti
 Ordine degli Ingegneri della Prov. di Terni n° A944

IL GEOLOGO: Dott. Geol. Giorgio Carquigini
 Ordine dei Geologi della Regione Umbria n°108

IL COORDINATORE PER LA SICUREZZA IN FASE DI PROGETTAZIONE: Dott. Ing. Filippo Frattolozzo
 Ordine degli Ingegneri della Prov. di Perugia n° A3373

PROTOCOLLO DATA

STUDIO PRELIMINARE AMBIENTALE ATMOSFERA
 CO - Modellazione inquinanti in atmosfera PM2.5 media annuale H=5 m - ALL. 17-6

CODICE PROGETTO	NOVE FILE	REVISIONE	SCALA:
PROGETTO: DP/AN/02	LIV. MOD. N. MOD. 1801		1:2000
	CODICE ELAB. T001A03AMBCT06	A	

REV.	DESCRIZIONE	DATA	REDDITO	VERIFICATO	APPROVATO
A	Emissione a seguito di parere istruttorio n. 17500 del 08/07/2019	08/08/2019	G.Senni	A.Bacchi	A.Dranari