


ZONIZZAZIONE ACUSTICA (fuori scala)

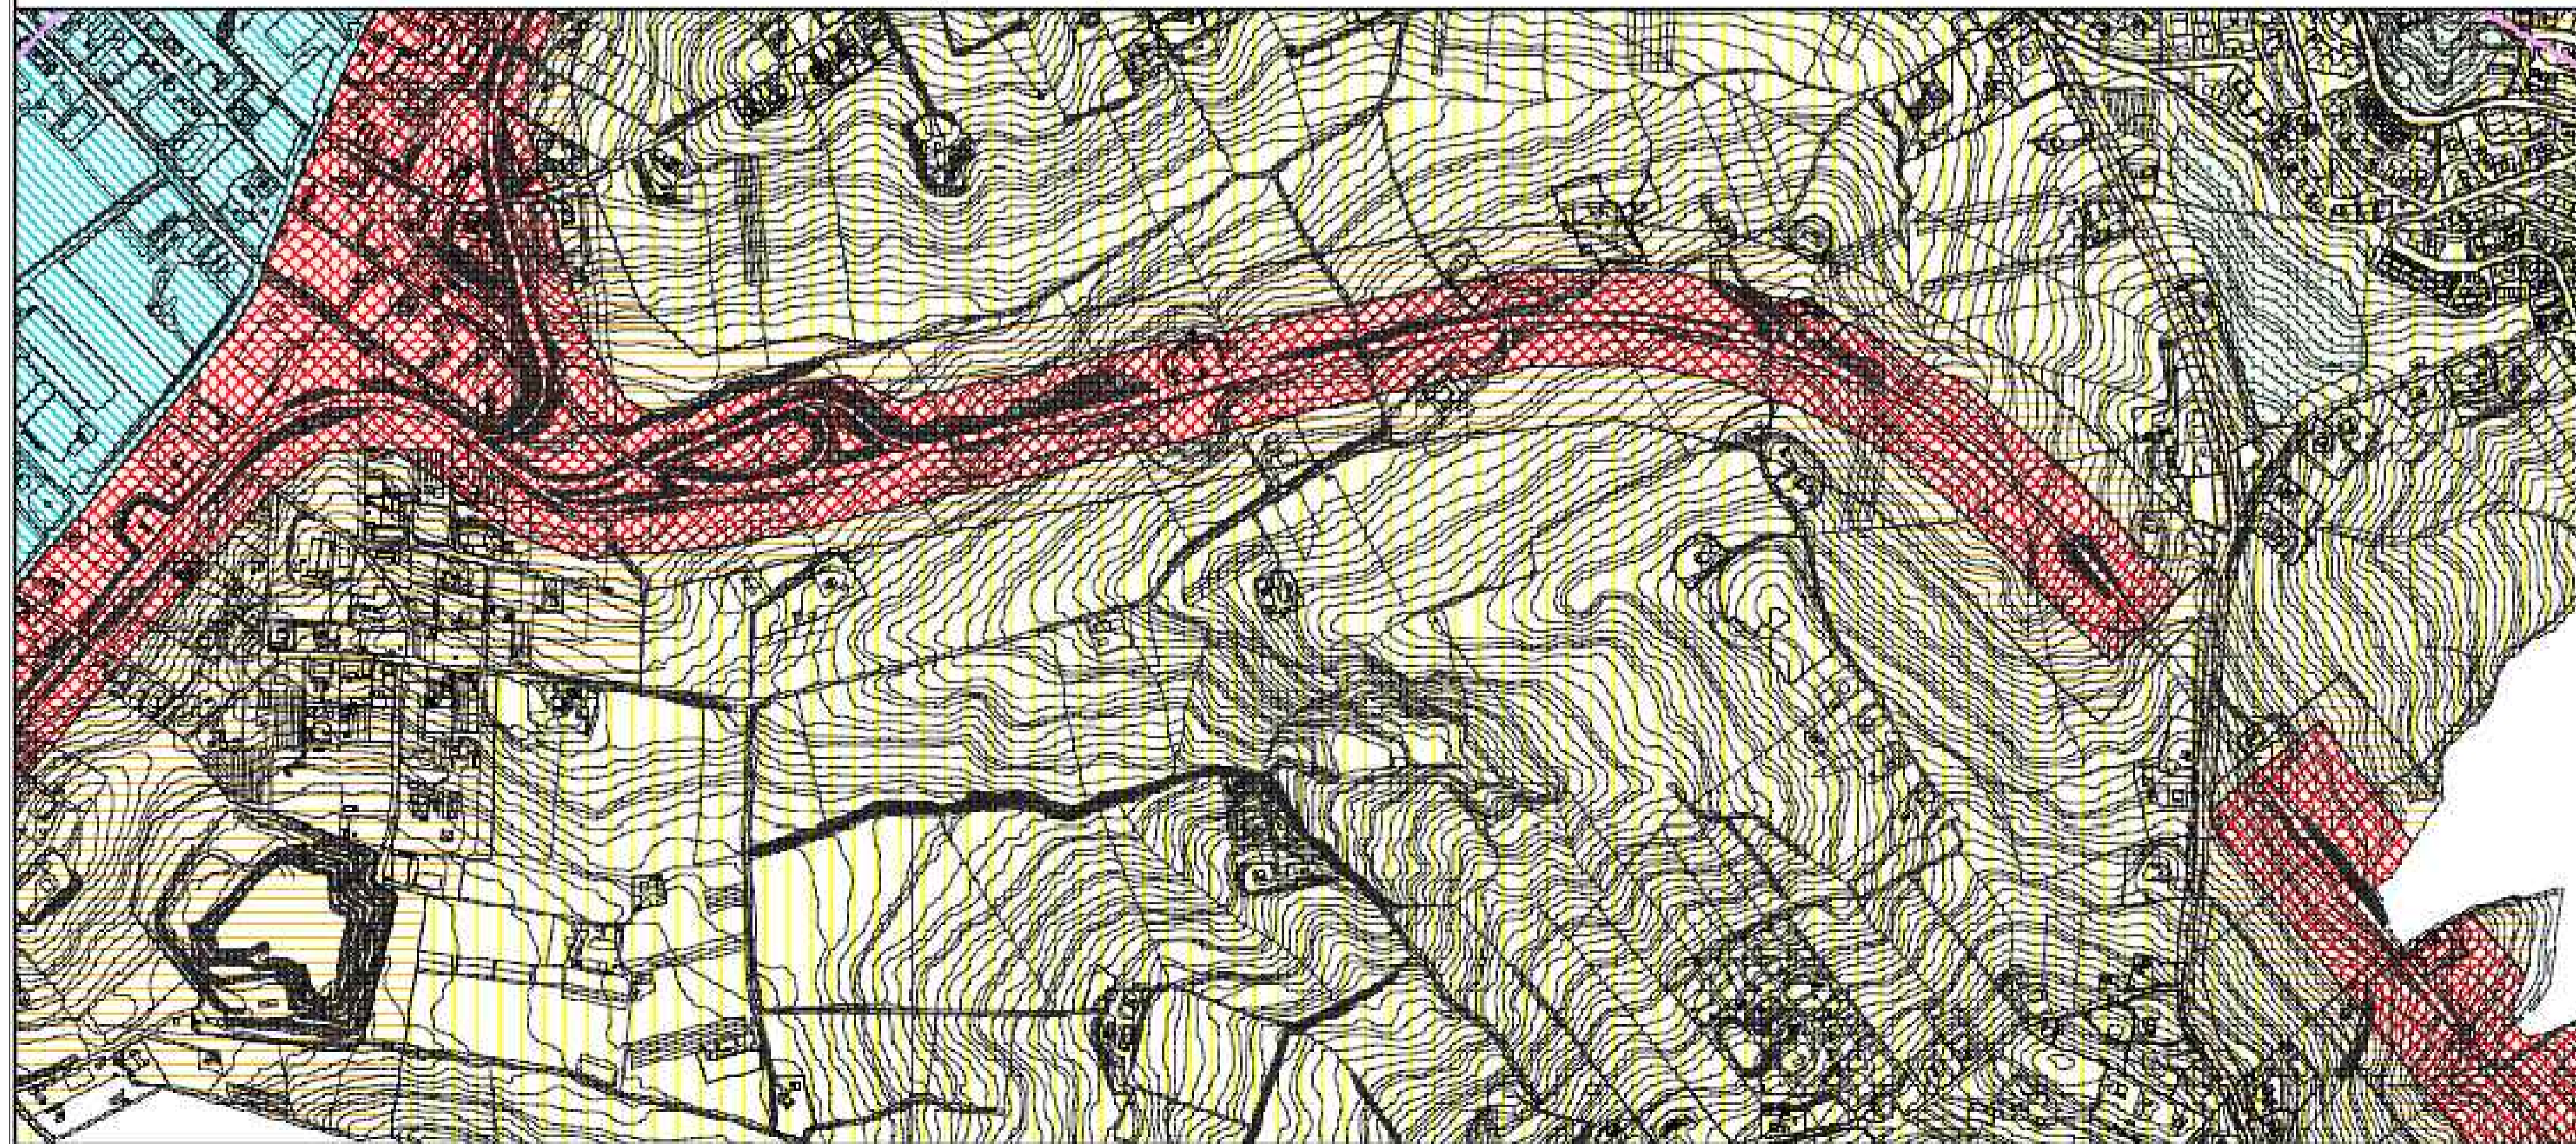

LEGENDA:

- Classe I
- Classe II
- Classe III
- Classe IV
- Classe V
- Classe VI

anas Direzione Progettazione e Realizzazione Lavori

SS 16 ADRIATICA - VARIANTE DI ANCONA
Ampliamento da 2 a 4 corsie da Falconara a Baraccola
1° Lotto: Tratto Falconara - Torrette (svincoli inclusi)

PROGETTO ESECUTIVO

COD. AN1

PROGETTAZIONE: **ATI SINTAGMA - GDG - ICARIA**

IL RESPONSABILE DELL'INTEGRAZIONE DELLE PRESTAZIONI SPECIALISTICHE:
Dott. Ing. Nando Granieri
Ordine degli Ingegneri della Prov. di Perugia n° A351

IL GRUPPO DI PROGETTAZIONE:
MANDATARIA: **Sintagma** **ICARIA**
società di Ingegneri

IL PROGETTISTA:
Dott. Ing. Federico Durastanti
Ordine degli Ingegneri della Prov. di Terni n° A844

MANDANTI:
Dott. Ing. N. Granieri
Dott. Arch. N. Kamenicky
Dott. Ing. V. Truffi
Dott. Arch. A. Bracchini
Dott. Ing. F. Durastanti
Dott. Geol. G. Cerquiglini
Geom. S. Scopetta
Dott. Ing. L. Sorema
Dott. Ing. E. Sella
Dott. Ing. F. Novelli
Dott. Ing. L. Dielli
Dott. Ing. L. Nani
Dott. Ing. F. Pambianco
Dott. Agr. F. Berli Nulli

IL GEOLOGO:
Dott. Geol. Giorgio Cerquiglini
Ordine dei Geologi della Regione Umbria n°108

IL R.U.P.
Dott. Ing. Massimo Giovino

IL COORDINATORE PER LA SICUREZZA IN FASE DI PROGETTAZIONE:
Dott. Ing. Filippo Pambianco
Ordine degli Ingegneri della Prov. di Perugia n° A1373

PROTOCOLLO DATA


INTEGRAZIONE NELLA PROVINCIA DI PERUGIA
DOTTOR INGENGERE
NANDO GRANIERI
SETTORE CIVILE E AMBIENTALE
ORDINE DEGLI INGEGNERI DELLA PROVINCIA DI PERUGIA

ORDINE INGEGNERI
INGEGNERE
FEDERICO DURASTANTI
A844
Prov. di Terni

STUDIO PRELIMINARE AMBIENTALE RUMORE Planimetria di localizzazione, dei ricettori censiti - ALL.12 - Foglio 1 di 2


PROGETTO	LIV. PROG.	N. PROG.	NOME FILE	REVISIONE	SCALA:
DPAN02	E	1801	T00IA03AMBPU01	B	1:5000

REV.	DESCRIZIONE	DATA	REDATTO	VERIFICATO	APPROVATO
B	Revisione a seguito di parere istruttorio n. 17500 del 08/07/2019	09/09/2019	G.Strani	A.Bracchini	N.Granieri
A	Emissione	08/03/2019	G.Strani	A.Bracchini	N.Granieri

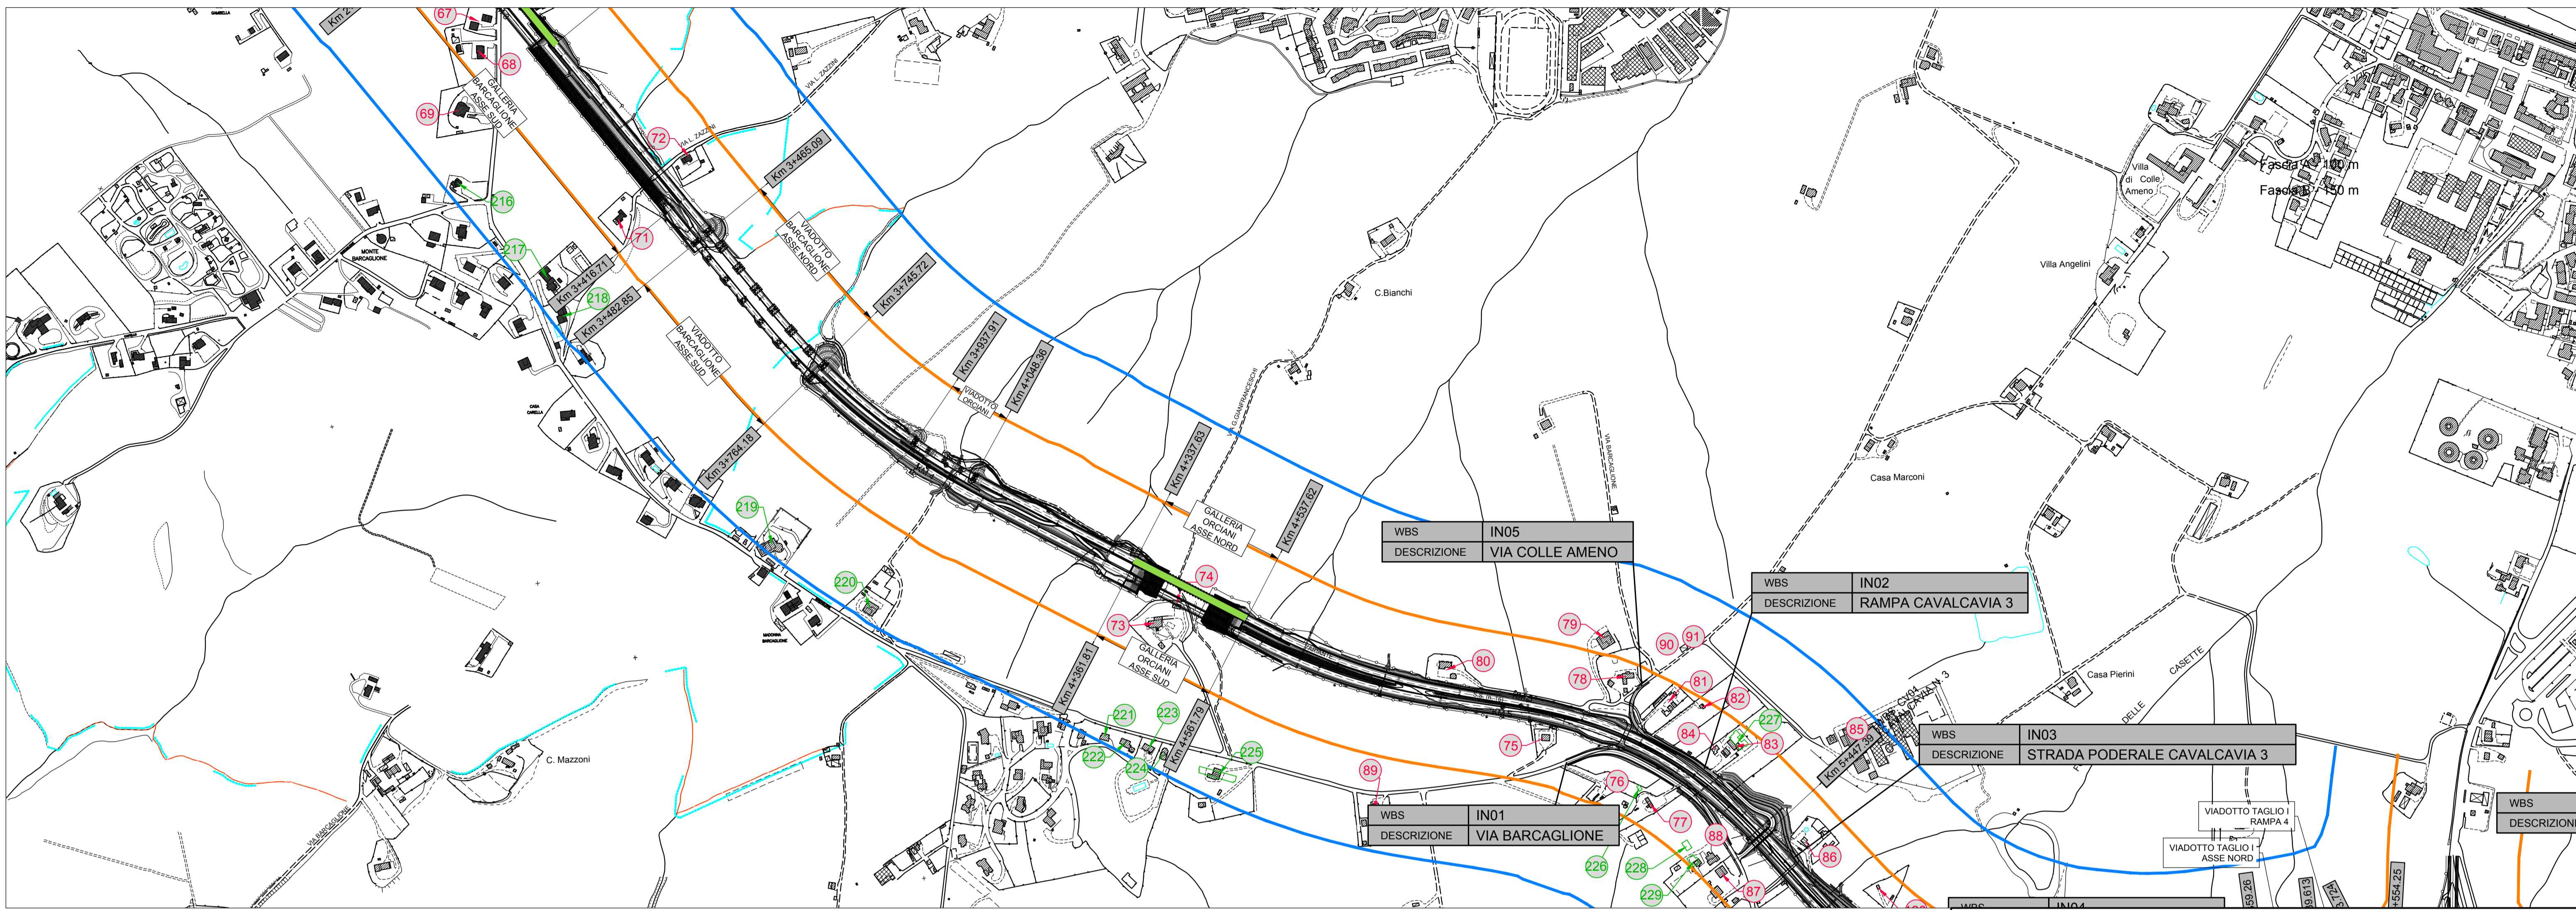

ZONIZZAZIONE ACUSTICA (fuori scala)

Comune di Falconara Marittima

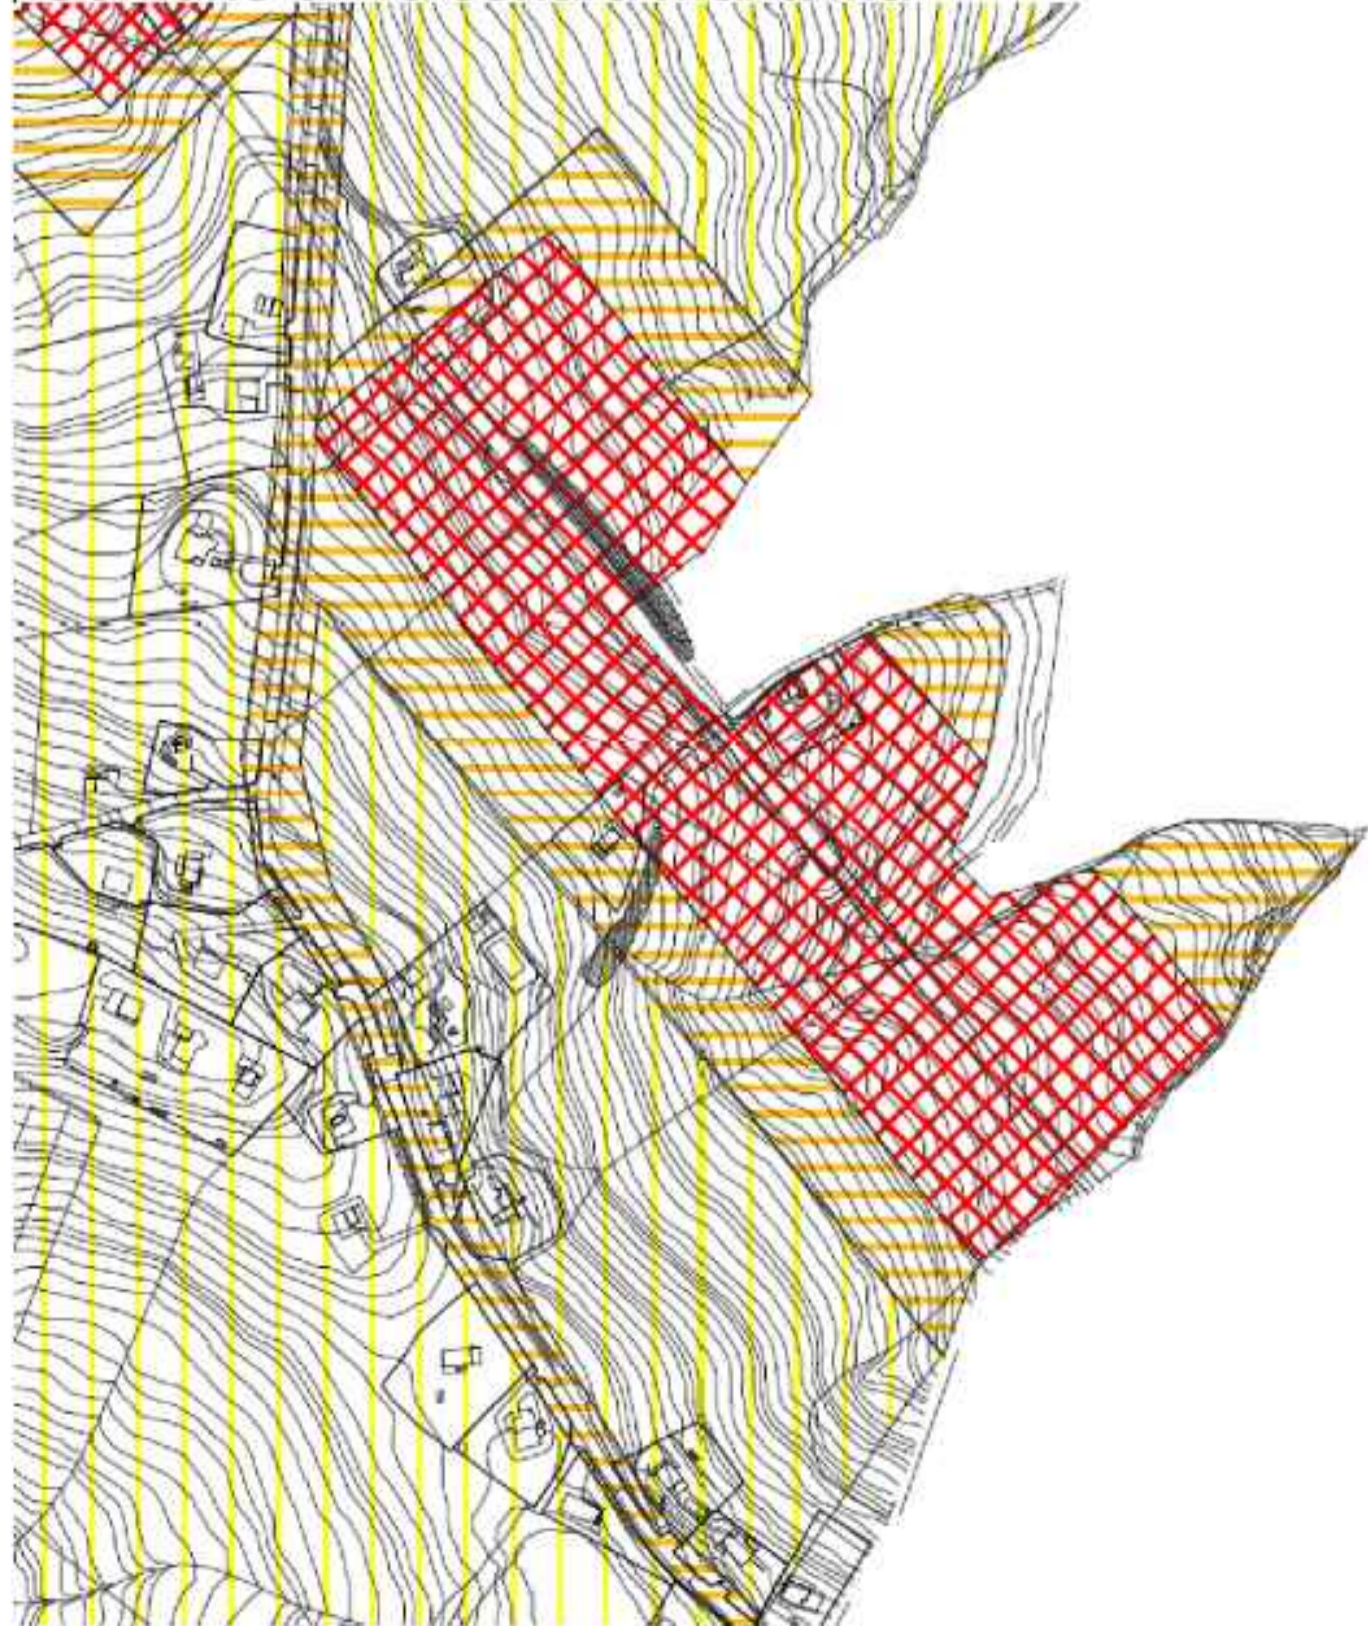

Comune di Ancona



LEGENDA:

- Classe I
- Classe II
- Classe III
- Classe IV
- Classe V
- Classe VI



Direzione Progettazione e Realizzazione Lavori

SS 16 ADRIATICA - VARIANTE DI ANCONA
Ampliamento da 2 a 4 corsie da Falconara a Baraccola
1° Lotto: Tratto Falconara - Torrette (svincoli inclusi)

PROGETTO ESECUTIVO

COD. AN1

PROGETTAZIONE: ATI SINTAGMA - GDG - ICARIA

IL RESPONSABILE DELL'INTEGRAZIONE DELLE PRESTAZIONI SPECIALISTICHE:

Dott. Ing. Nando Granieri
Ordine degli Ingegneri della Prov. di Perugia n° A351

IL GRUPPO DI PROGETTAZIONE:

MANDATARIA: SINTAGMA
MANDANTI: ICARIA

IL PROGETTISTA:
Dott. Ing. Federico Durastanti
Ordine degli Ingegneri della Prov. di Terni n° A844

IL GEOLOGO:
Dott. Geol. Giorgio Cerquiglini
Ordine dei Geologi della Regione Umbria n°108

IL R.U.P.:
Dott. Ing. Massimo Giovino

IL COORDINATORE PER LA SICUREZZA IN FASE DI PROGETTAZIONE:

Dott. Ing. Filippo Pambianco
Ordine degli Ingegneri della Prov. di Perugia n° A1373

Dott. Ing. N. Granieri
Dott. Arch. N. Kamenicky
Dott. Ing. V. Truffa
Dott. Arch. A. Bracchini
Dott. Ing. F. Durastanti
Dott. Geol. G. Cerquiglini
Geom. S. Scopetta
Dott. Ing. E. Sorena
Dott. Ing. F. Novelli
Dott. Ing. L. Dielli
Dott. Ing. L. Nani
Dott. Ing. F. Pambianco
Dott. Agr. F. Berti Nulli

Dott. Ing. D. Caraccioli
Dott. Ing. S. Sacconi
Dott. Ing. G. Corrusi
Dott. Ing. V. De Cio
Dott. Ing. V. Rotisciani
Dott. Ing. F. Macchioni
Dott. Ing. M. Sorbelli
Dott. Ing. V. Pannino
Dott. Ing. G. Pulli

Dott. Ing. E. Sorena
Dott. Ing. F. Novelli
Dott. Ing. L. Dielli
Dott. Ing. L. Nani
Dott. Ing. F. Pambianco
Dott. Agr. F. Berti Nulli

Dott. Ing. Massimo Giovino

Dott. Ing. Filippo Pambianco

Ordine degli Ingegneri della Prov. di Perugia n° A1373

INGEGNERI DELLA PROVINCIA DI PERUGIA
DOTT. ING. NANDO GRANIERI
SETTORE CIVILE E AMBIENTALE
SEZIONE DI PROGETTAZIONE

PROTOCOLLO

DATA

STUDIO PRELIMINARE AMBIENTALE
RUMORE
Planimetria di localizzazione, dei ricettori censiti - ALL.12 - Foglio 2 di 2

CODICE PROGETTO	NOME FILE	REVISIONE	SCALA:
PROGETTO DPA N02 E 1801	T00-IA03-AMB-PU01-B	B	1:5000
LIV. PROG. N. PROG.	CODICE ELAB.		
E 1801	T00IA03AMBPU01		

REV.	DESCRIZIONE	DATA	REDATTO	VERIFICATO	APPROVATO
B	Revisione a seguito di parere istruttorio n. 17500 del 08/07/2019	09/09/2019	G.Strani	A.Bracchini	N.Granieri
A	Emissione	08/03/2019	G.Strani	A.Bracchini	N.Granieri