


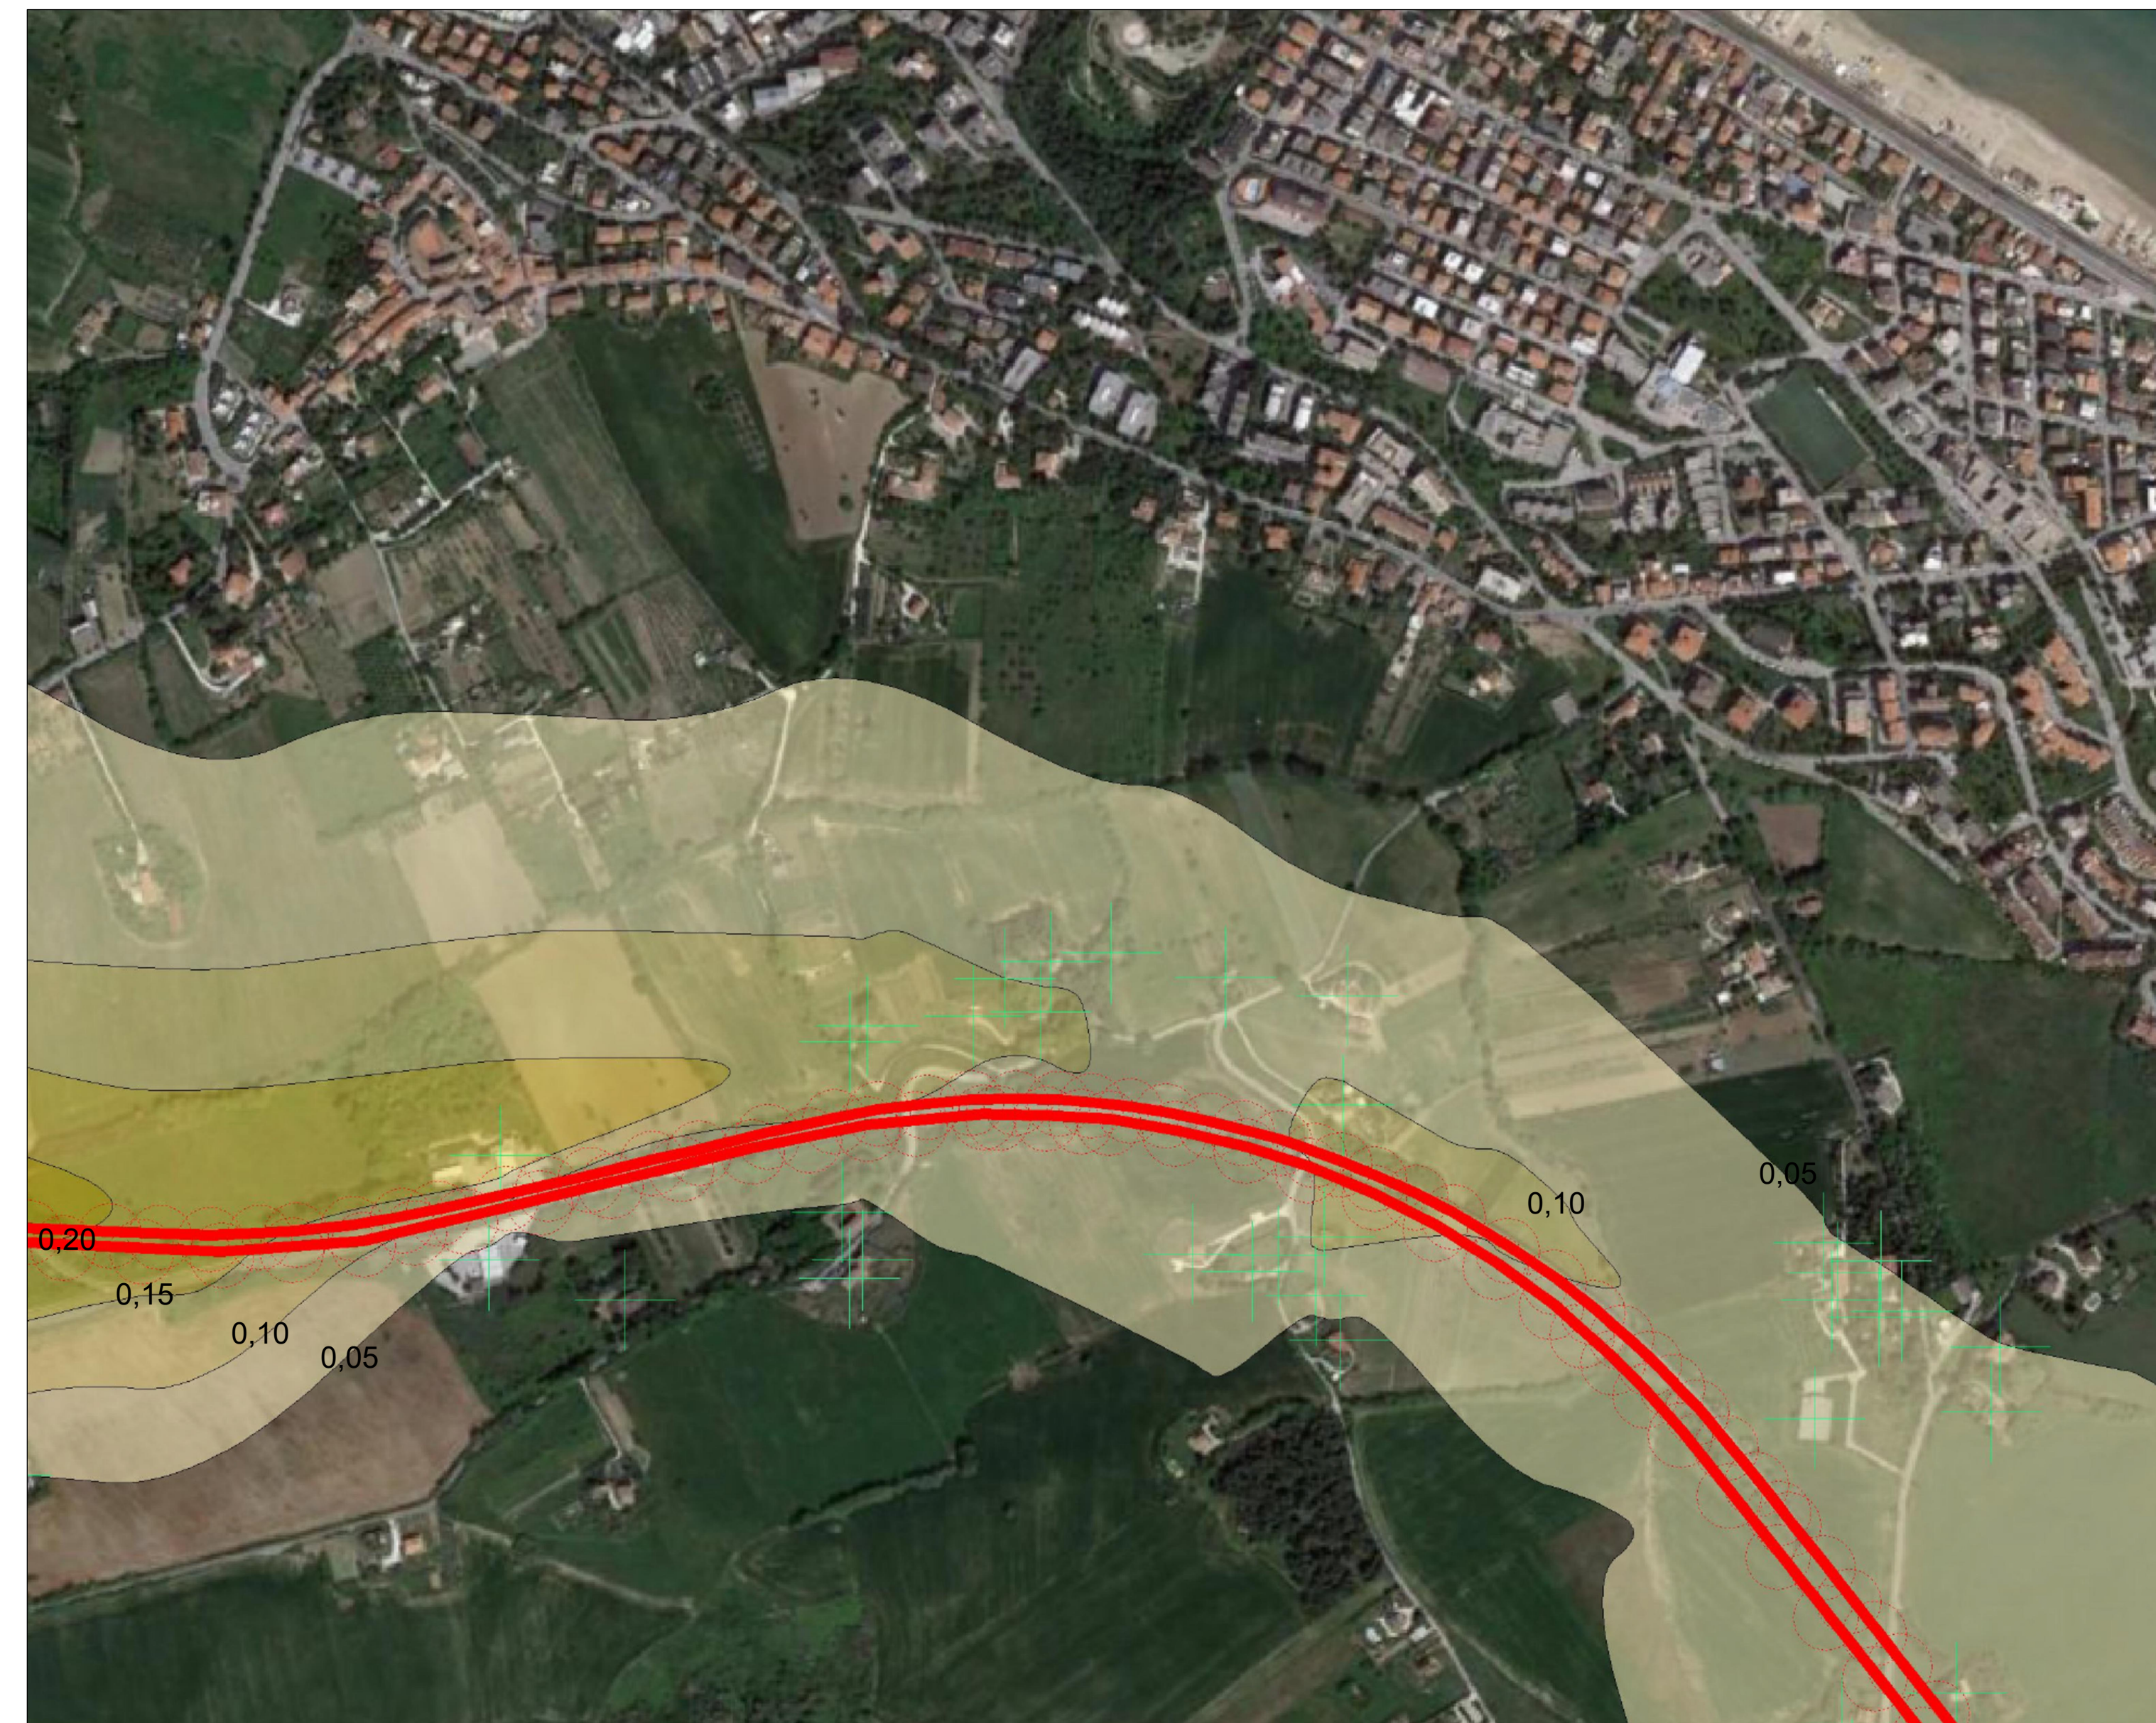

TAV.SB: Planimetria 1/5

SCALA: 1:5.000



TAV.SB: Planimetria 2/5

SCALA: 1:5.000




TAV.SB: Planimetria 3/5

SCALA: 1:5.000



TAV.SB: Planimetria 4/5

SCALA: 1:5.000

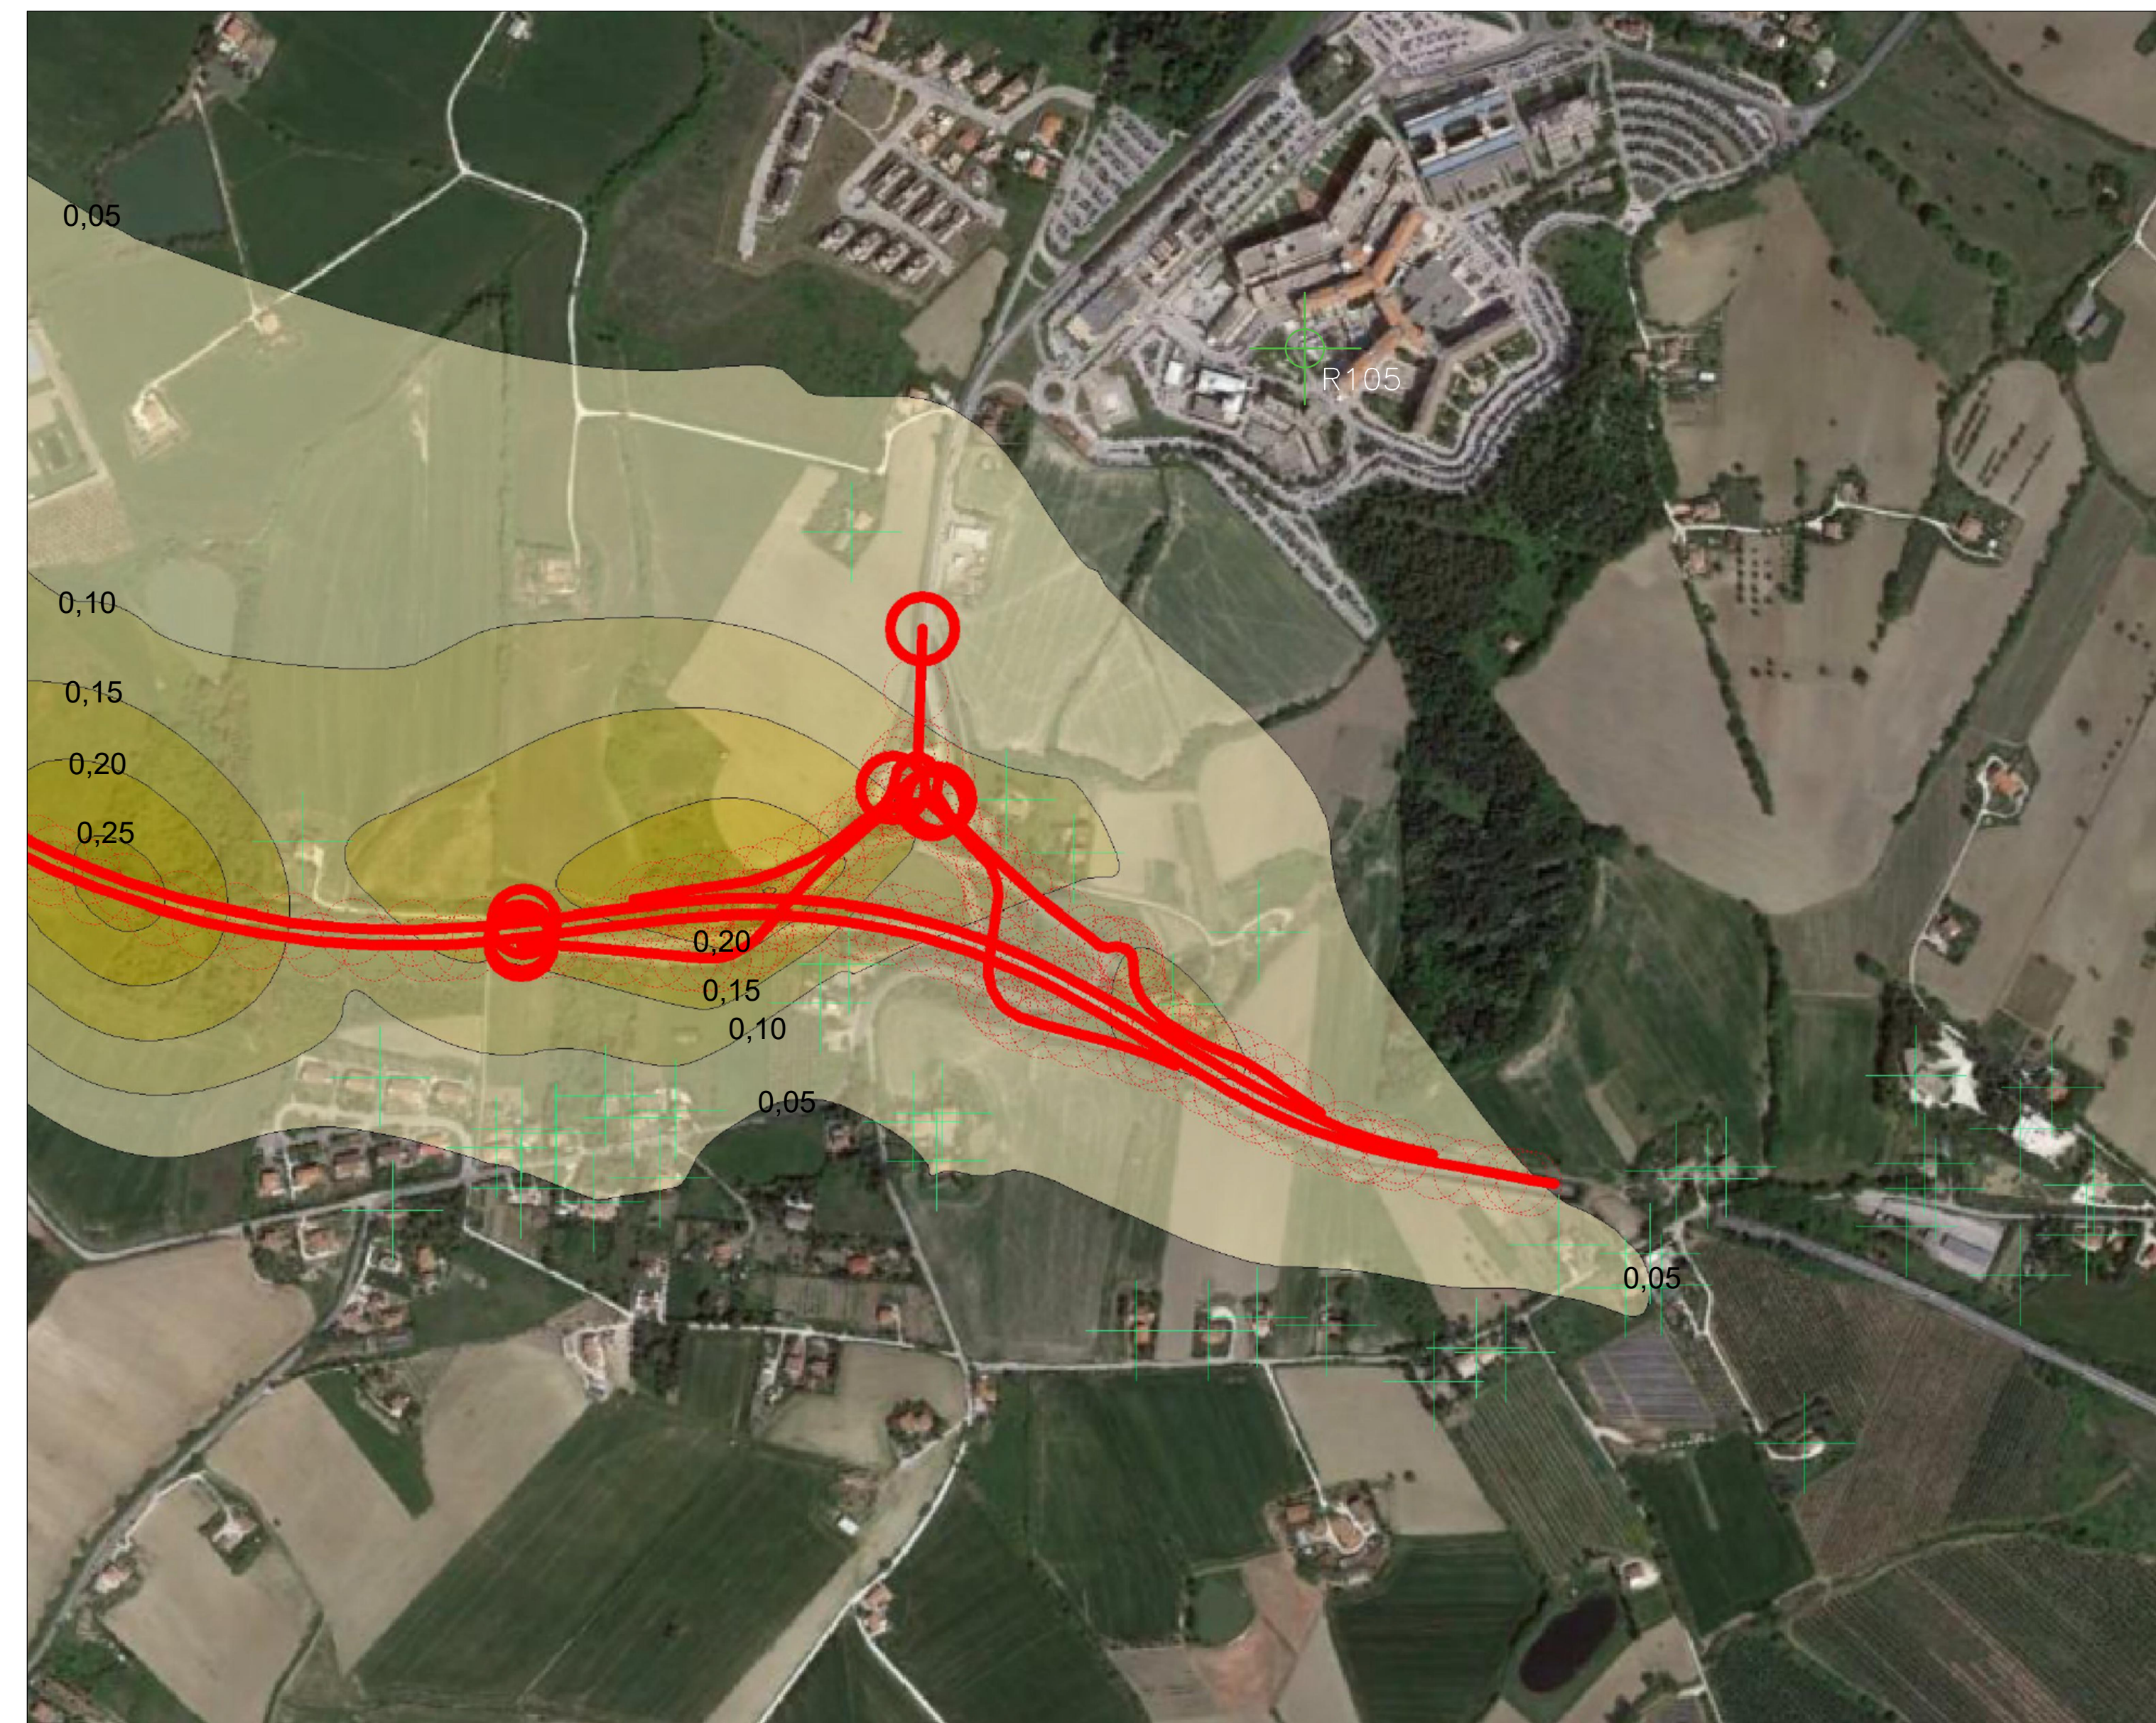


TAV.SB: Planimetria 5/5

SCALA: 1:5.000



TAV.SB: Quadro d'unione

SCALA: 1:25.000

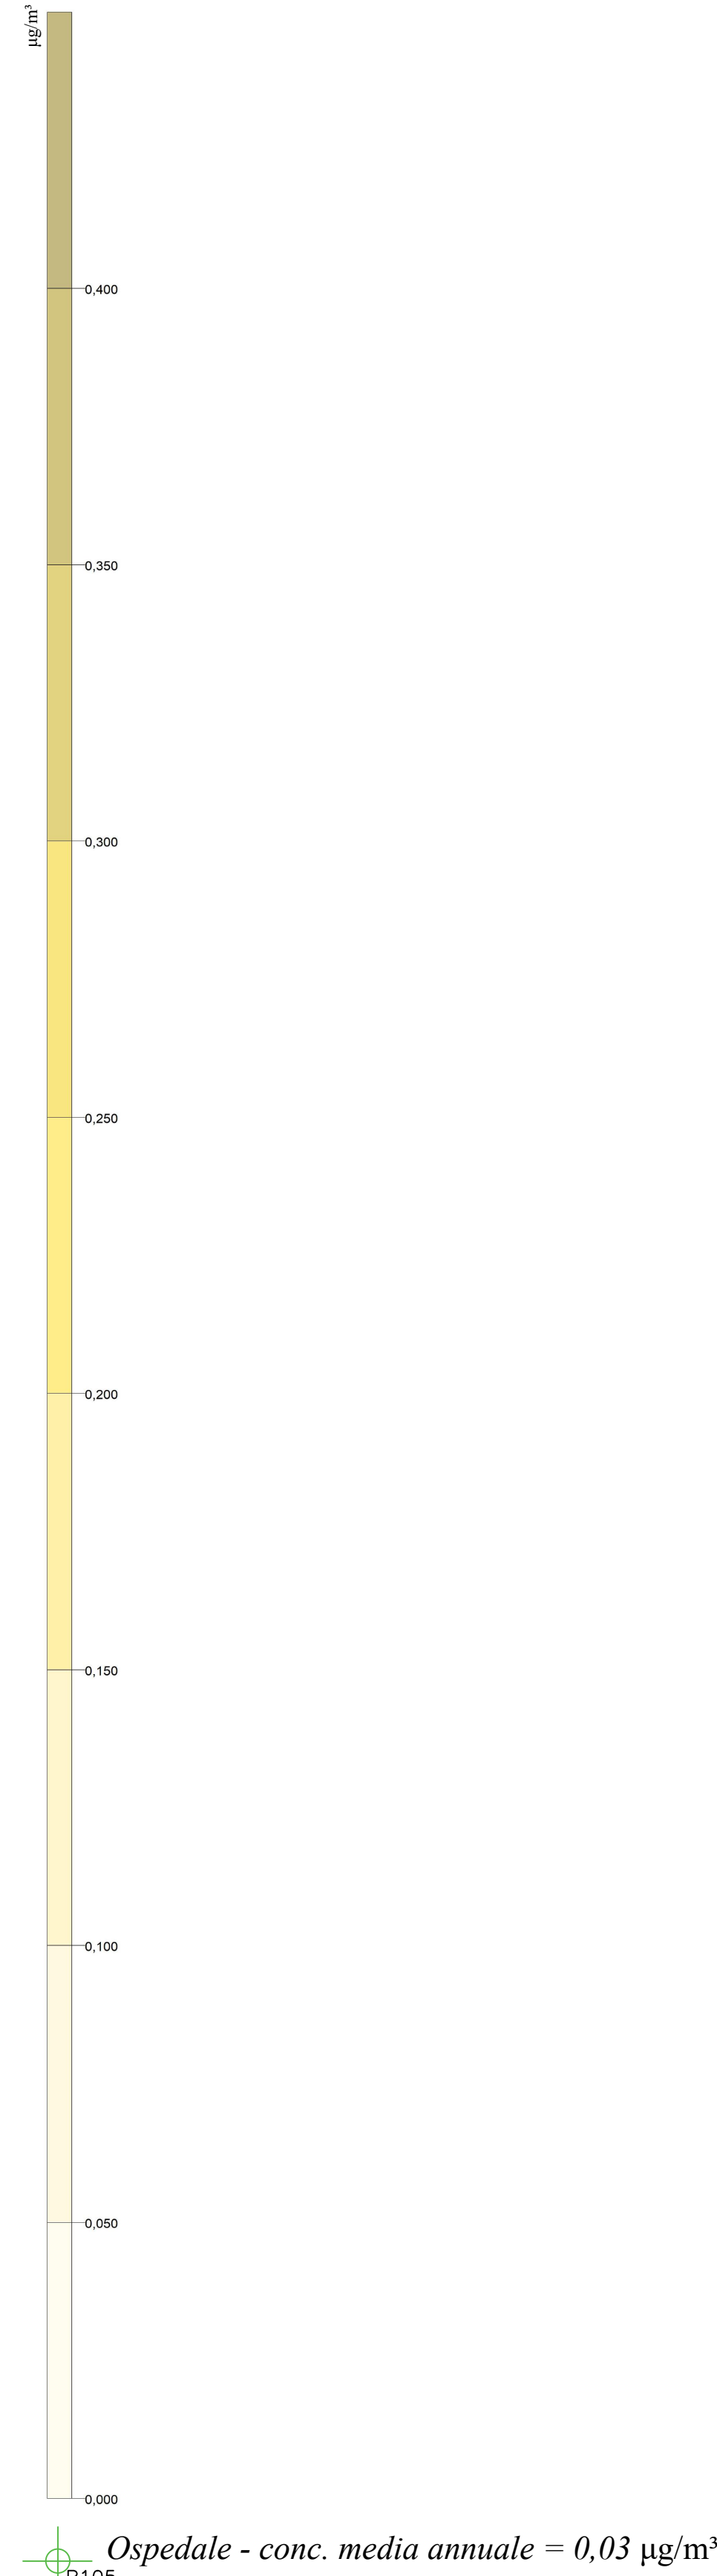

SS 16 ADRIATICA - VARIANTE DI ANCONA
Ampliamento da 2 a 4 corsie da Falconara a Baraccola
1° Lotto: Tratto Falconara - Torrette (svincoli inclusi)

PROGETTO ESECUTIVO

PROGETTAZIONE: ANI SINTAGMA - GGG - NENTIA		COD. ANI	
IL RESPONSABILE DELL'INTEGRAZIONE DELLE PRESTAZIONI SPECIALISTICHE: Dott. Ing. Roberto Orvieto Ordine degli Ingegneri della Prov. di Perugia n° 4951		IL GRUPPO DI PROGETTAZIONE: MANIFATTURA: MANDANTI: Sintagma ICARIA	
IL PROGETTISTA: Dott. Ing. Federico Orvieto Ordine degli Ingegneri della Prov. di Terni n° 4994		Dott. Ing. N. Orvieto Dott. Ing. M. Orvieto Dott. Ing. G. Orvieto Dott. Ing. V. Orvieto Dott. Ing. S. Orvieto Dott. 
PROTOCOLLO	DATA		

AMBIENTE
INQUINAMENTO ATMOSFERICO
Modellazione inquinanti in atmosfera Benzene media annuale naturale H=5,0 m

CODICE PROGETTO	NUM. FILE	REVISIONE	SCALA
PROGETTO: DPAN02 E 1801	NUM. FILE: 020-042-048-C229-B	REVISIONE: B	SCALA: 1:2000
REVISIONE	DATA	REDAITTO	VERIFICATO
