
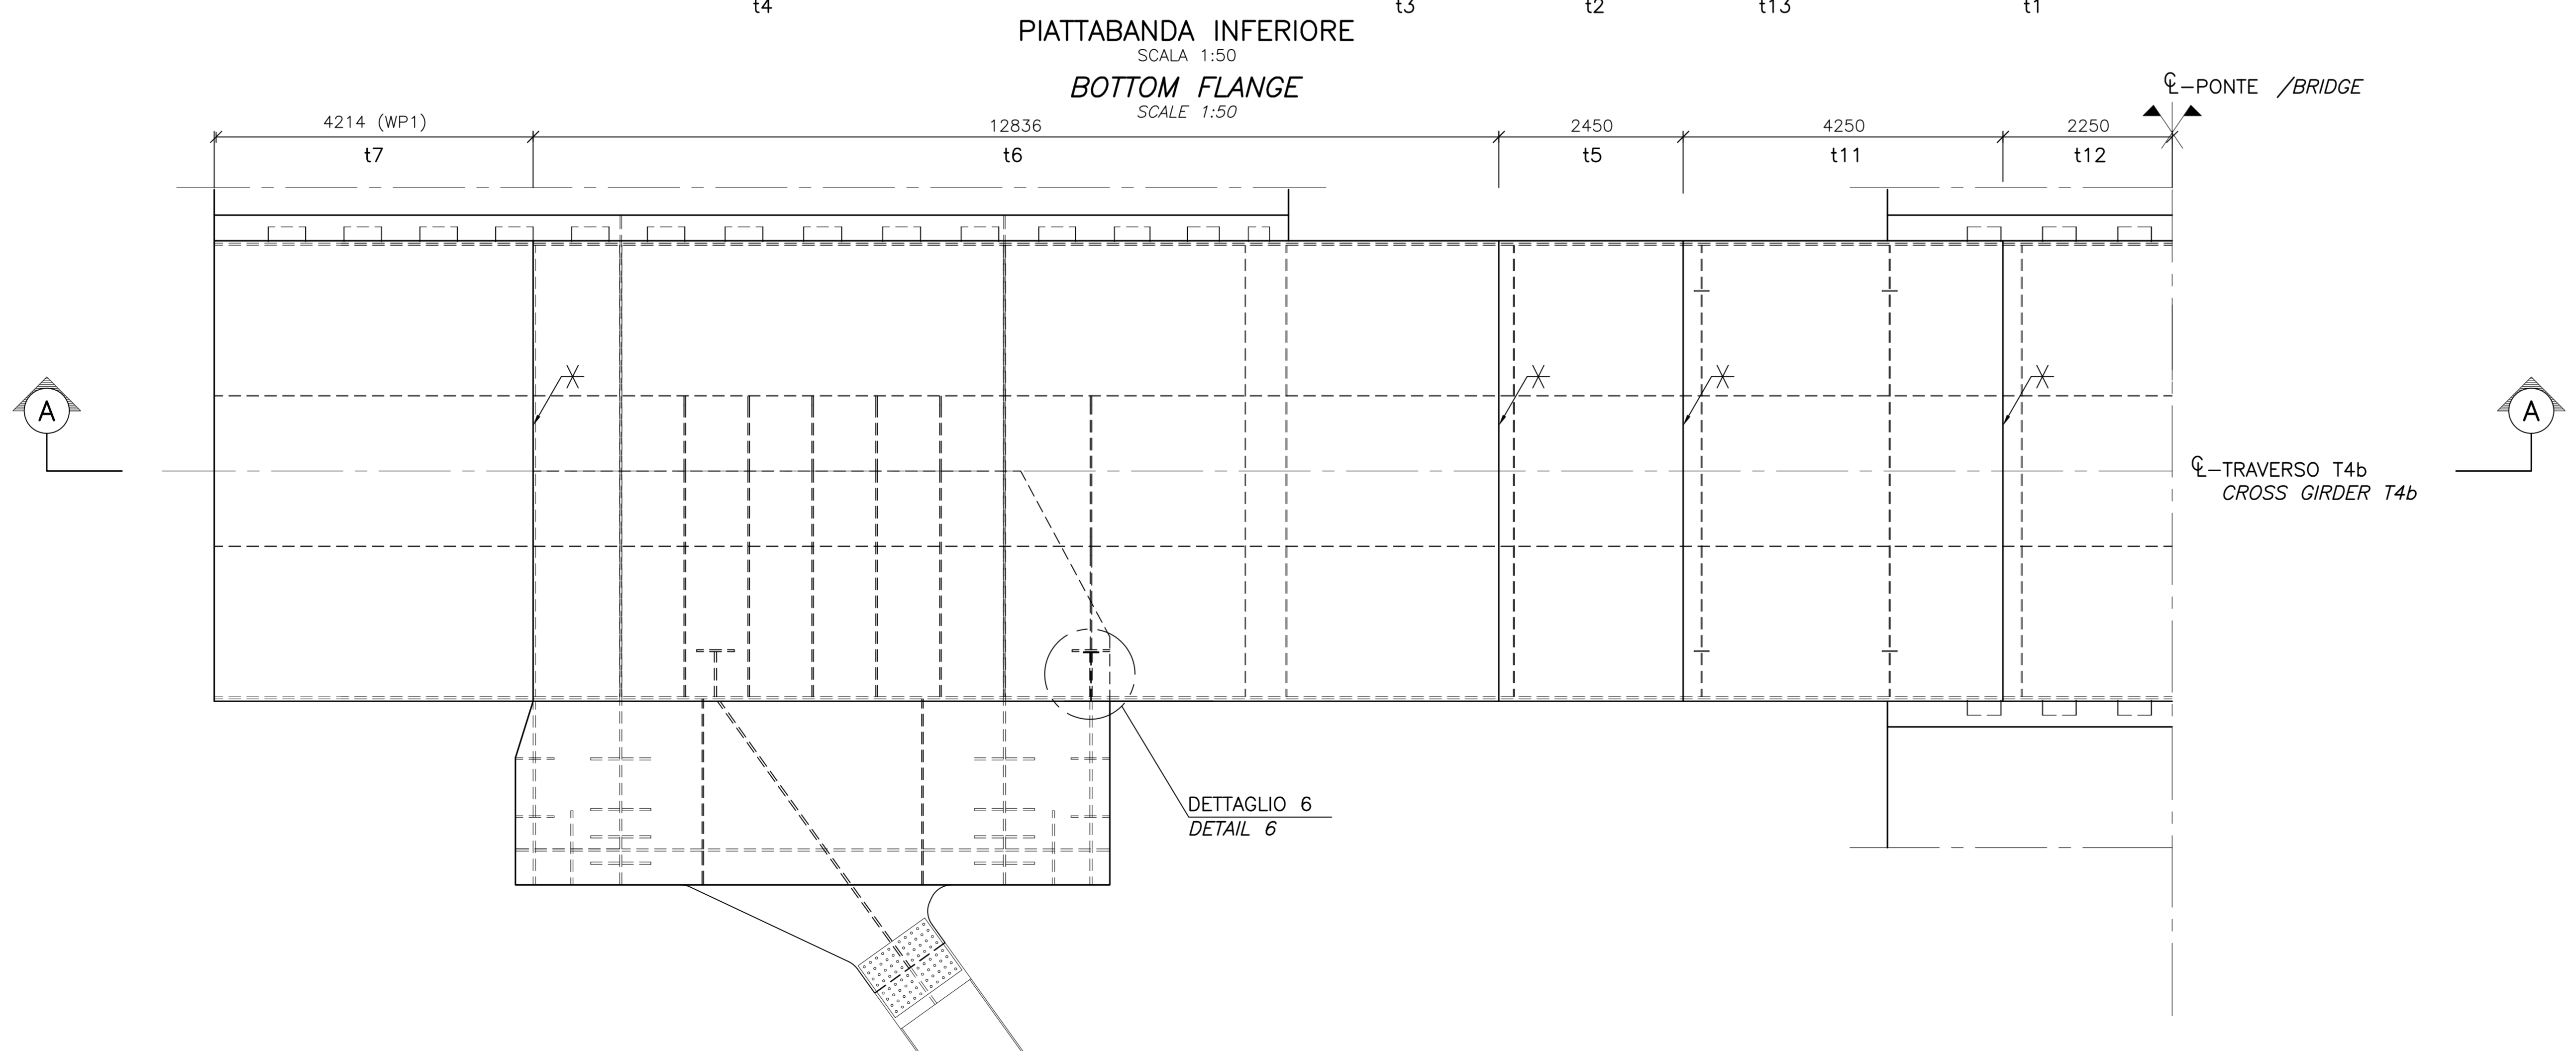


TABELLA 1
SPESORE LAMIERE E CLASSE ACCIAIO
TABLE 1
PLATE THICKNESS AND STEEL GRADE

TRAVERSO TIPO CROSS GIRDER TYPE	T4b
t1	36
t2	36
t3	30
t4	26
t5	36
t6	30
t7	26
t8	28 (Z)
t9	28 (Z)
t10	40 (Z)
t11	44
t12	38
t13	40
CLASSE ACCIAIO STEEL GRADE	S460

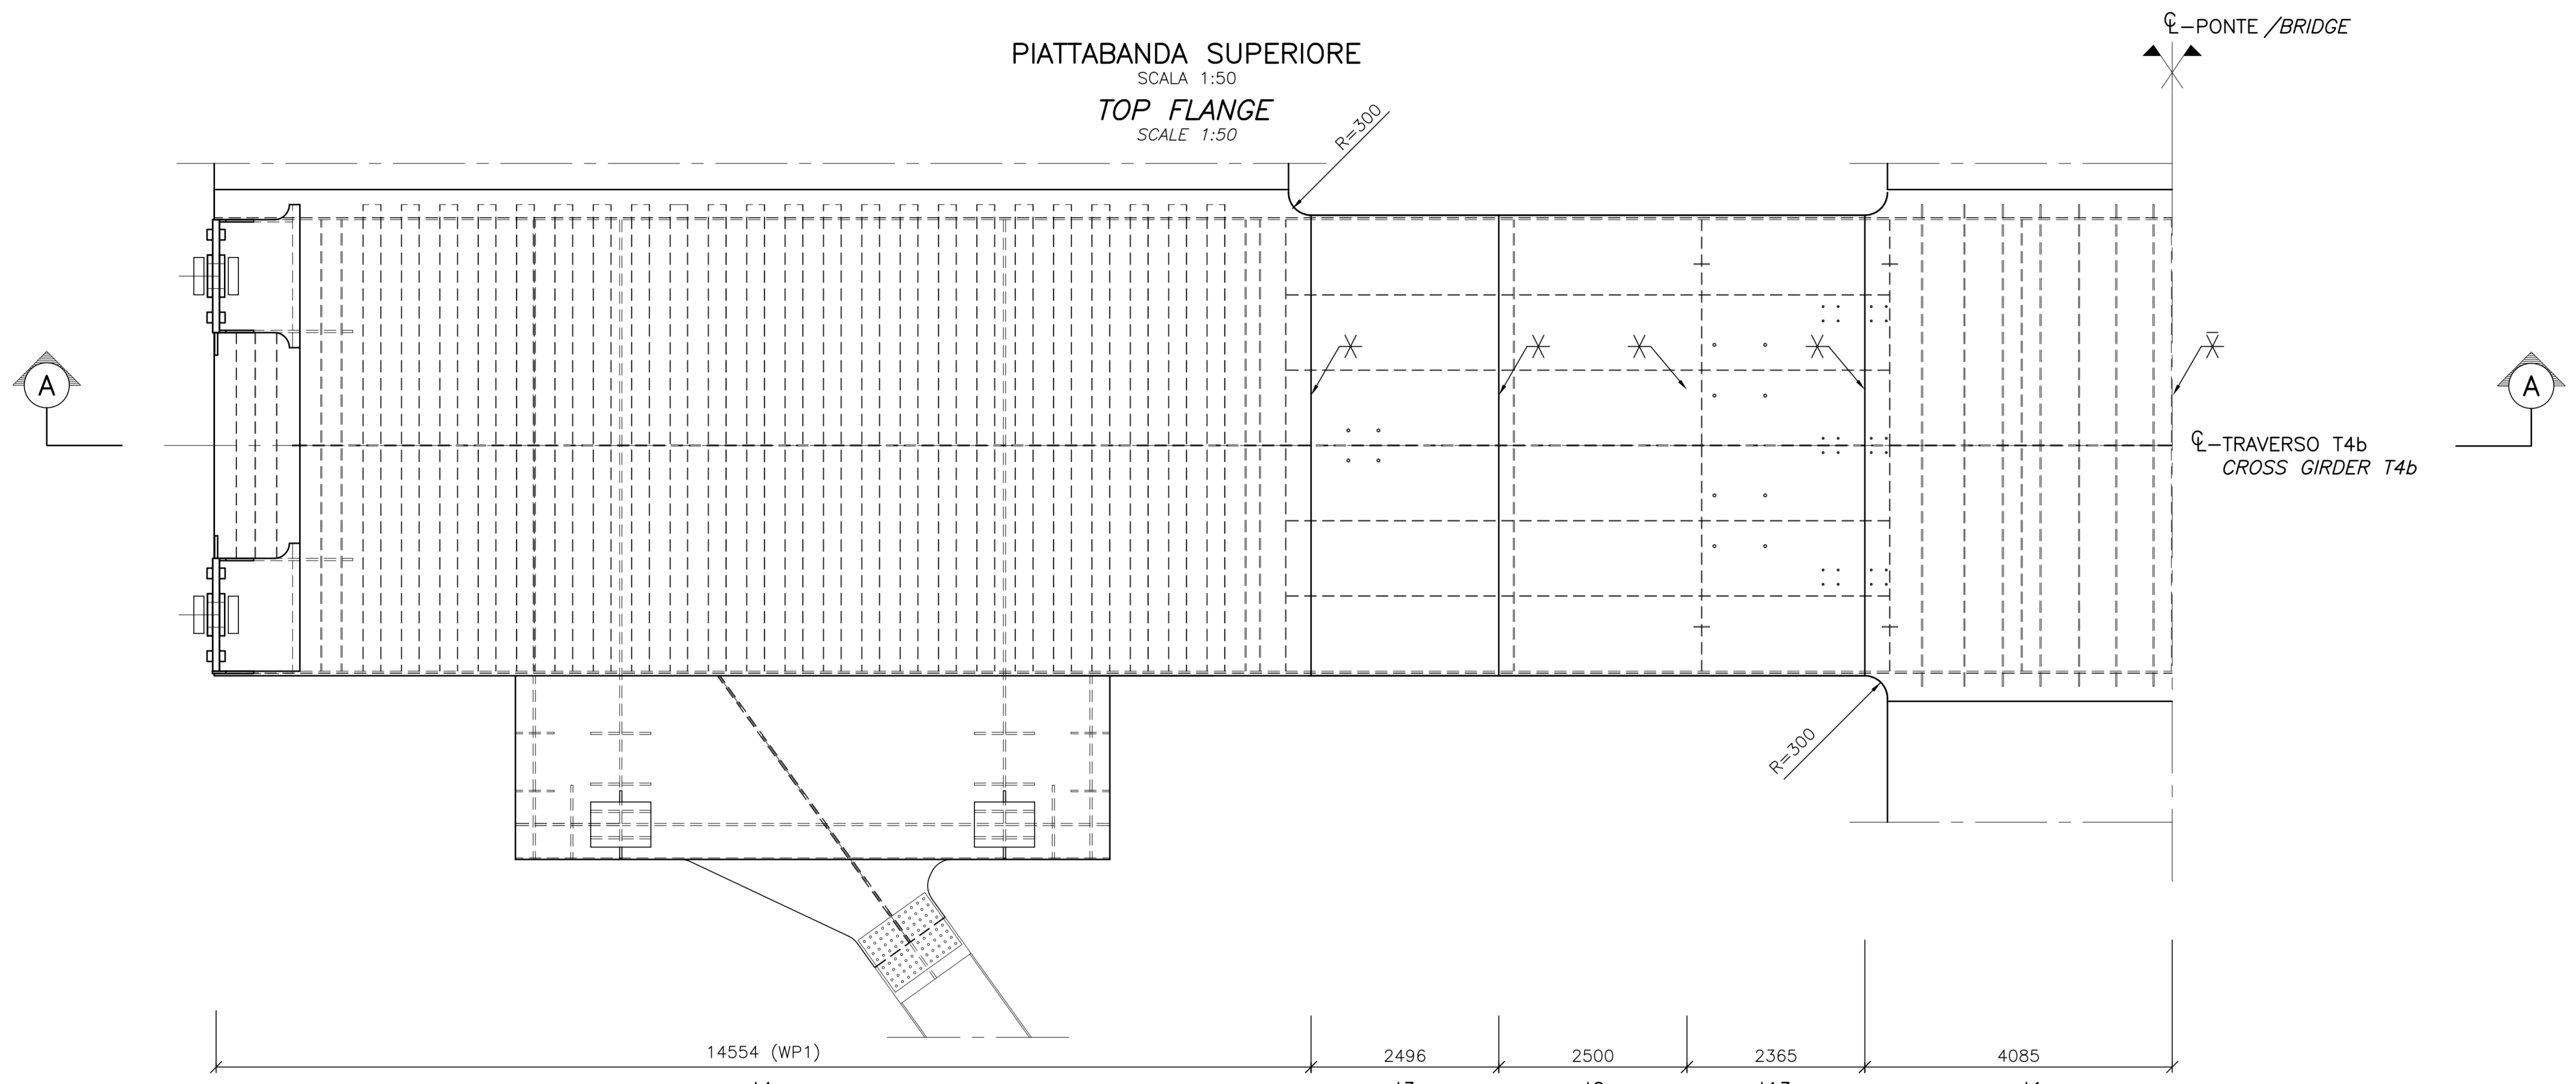

NOTE GENERALI

NOTE:
DIMENSIONI: TUTTE LE DIMENSIONI SONO IN MILLIMETRI, SALVO OVE DIVERSAMENTE INDICATO.
MATERIALI: CLASSE ACCIAIO SECONDO TABELLA 1.

LEGENDA:
○ WP PUNTO DI RIFERIMENTO

ELABORATI DI RIFERIMENTO:
CG1000-PSXDPSV-000000000-01 NOTE GENERALI
CG1000-PAXDPSV-I3TP00D000-06 TRAVERSI - CAMPATA PRINCIPALE DIAPHRAGMI 2

NOTES:
DIMENSIONS: DIMENSIONS ARE IN MILLIMETRES UNLESS OTHERWISE NOTED.
MATERIALS: STEEL GRADE ACCORDING TO TABLE 1.

LEGENDS:
○ WP WORK POINT

REFERENCES:
CG1000-PSXDPSV-000000000-02 GENERAL NOTES
CG1000-PAXDPSV-I3TP00D000-06 CROSS GIRDER - MAIN SPAN DIAPHRAGMS 2

QUESTO ELABORATO GRAFICO VA LETTO INSIEME A:
THIS DRAWING TO BE READ IN CONJUNCTION WITH:
CG1000-PWXDPSV-I3TP00D000-04
CG1000-PWXDPSV-I3TP00D000-07
CG1000-PAXDPSV-I3TP00D000-02
CG1000-PAXDPSV-I3TP00D000-03
CG1000-PAXDPSV-I3TP00D000-07
CG1000-PAXDPSV-I3TP00D000-08

Stretto di Messina
Consorzio per la progettazione, realizzazione e gestione del collegamento stabile tra la Sicilia e il Continente
Organismo di diritto pubblico
(Legge n° 1108 del 17 dicembre 1971, modificata dal D.Lgs. n° 114 del 24 aprile 2000)

EUROLINK

PONTE SULLO STRETTO DI MESSINA
PROGETTO DEFINITIVO

EUROLINK S.C.p.A.
IMPRESA S.p.A. (Mandatante)
SOCIETA' ITALIANA PER CONDOTTE D'ACQUA S.p.A. (Mandatante)
COOPERATIVA MURATORI E CEMENTISTI - C.M.C. di Ravenna Soc. Coop. a.r.l. (Mandatante)
SACYR S.A.U. (Mandatante)
ISHIKAWAJIMA - HARIMA HEAVY INDUSTRIES CO. LTD. (Mandatante)
A.C.I.S.C.P.A. - CONSORZIO STABILE (Mandatante)

IL PROGETTISTA
COWI
Ing. E.M. Vajz
Dott. Ing. E. Poggi
Direttore Ingegnere Milano
n° 15408

IL CONTRAENTE GENERALE
Project Manager
Ing. P.P. Marcheselli

STRETTO DI MESSINA
Direttore Generale e
RIP. Ispezionatore
Ing. G. Fiammenghi

STRETTO DI MESSINA
Amministratore Delegato
Dott. P. Cusani

OPERA D'ATTRAVERSAMENTO SOVRASTRUTTURE IMPALCATO
TRAVERSI PRINCIPALI
CAMPATA DI TORRE - SEZIONE 1

PS0121_FD

CODICE: CG1000PWXDPSV13TP00D00003FO
REV. DATA DESCRIZIONE REDATTO VERIFICATO APPROVATO
FO 20-05-2011 EMISSIONE FINALE TNO/POSS. HFO HFO/LSJ
SCALA: 1:50

NUMERO DEL FILE: PS0121_FD.DWG