




SEZIONE A-A
SCALA 1:50
SECTION A-A
SCALE 1:50

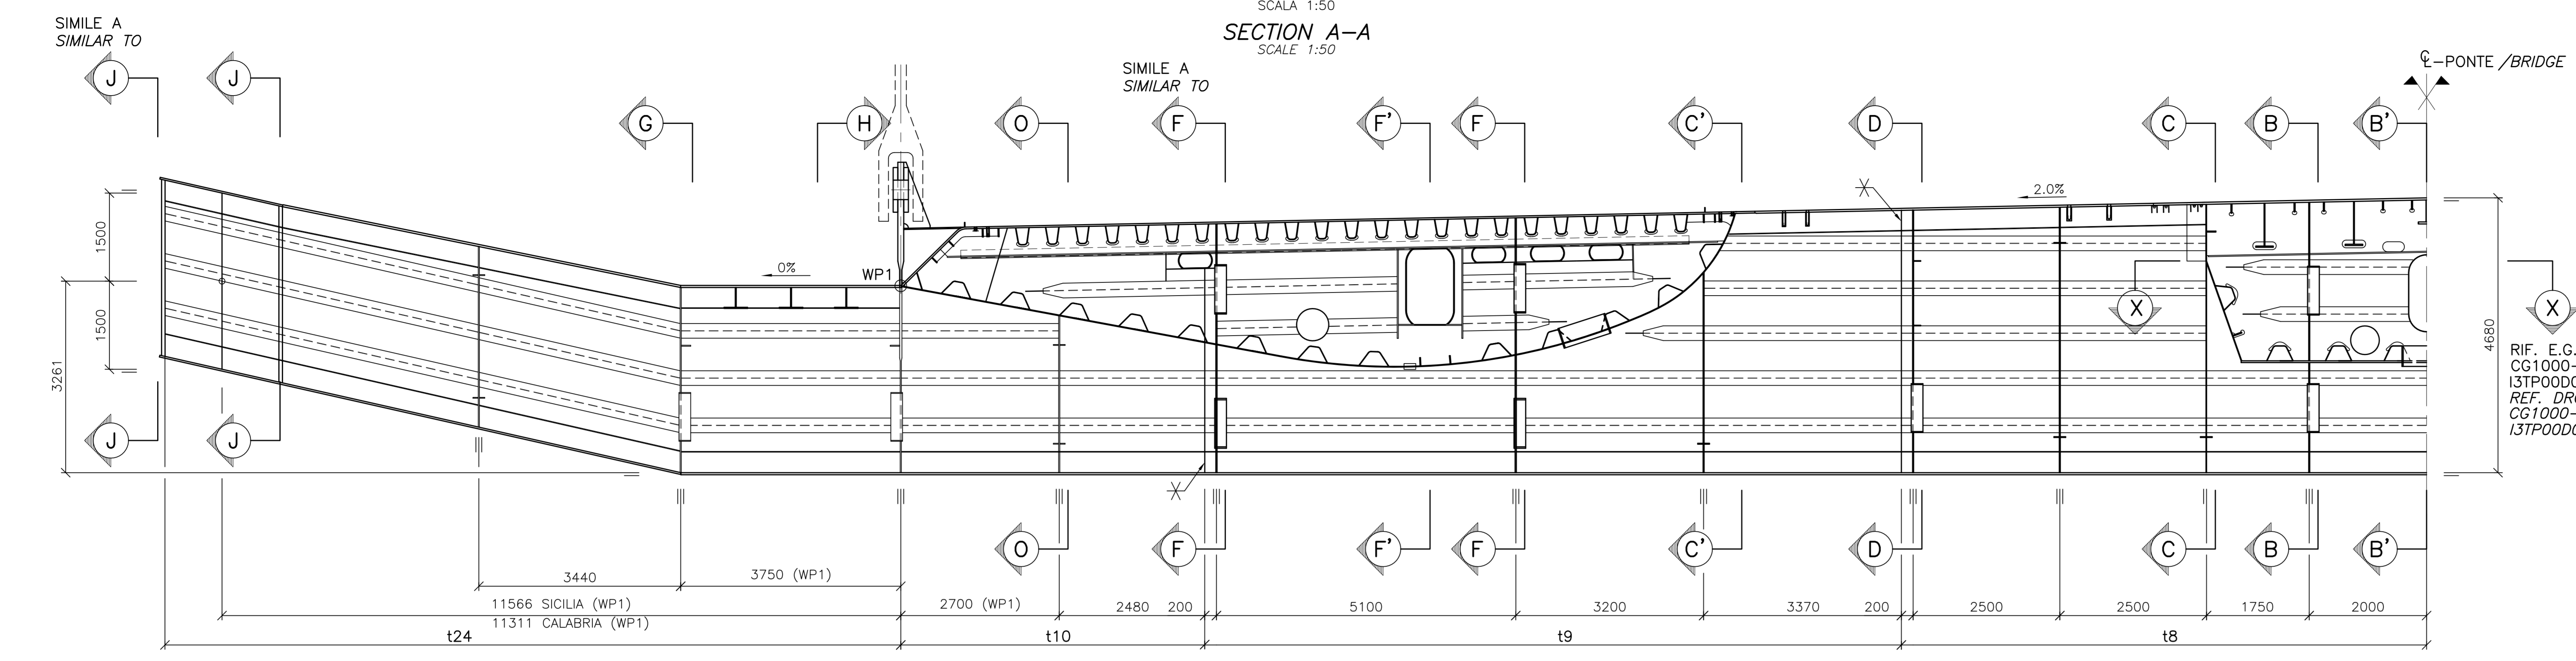

PIATTABANDA SUPERIORE
SCALA 1:50
TOP FLANGE
SCALE 1:50

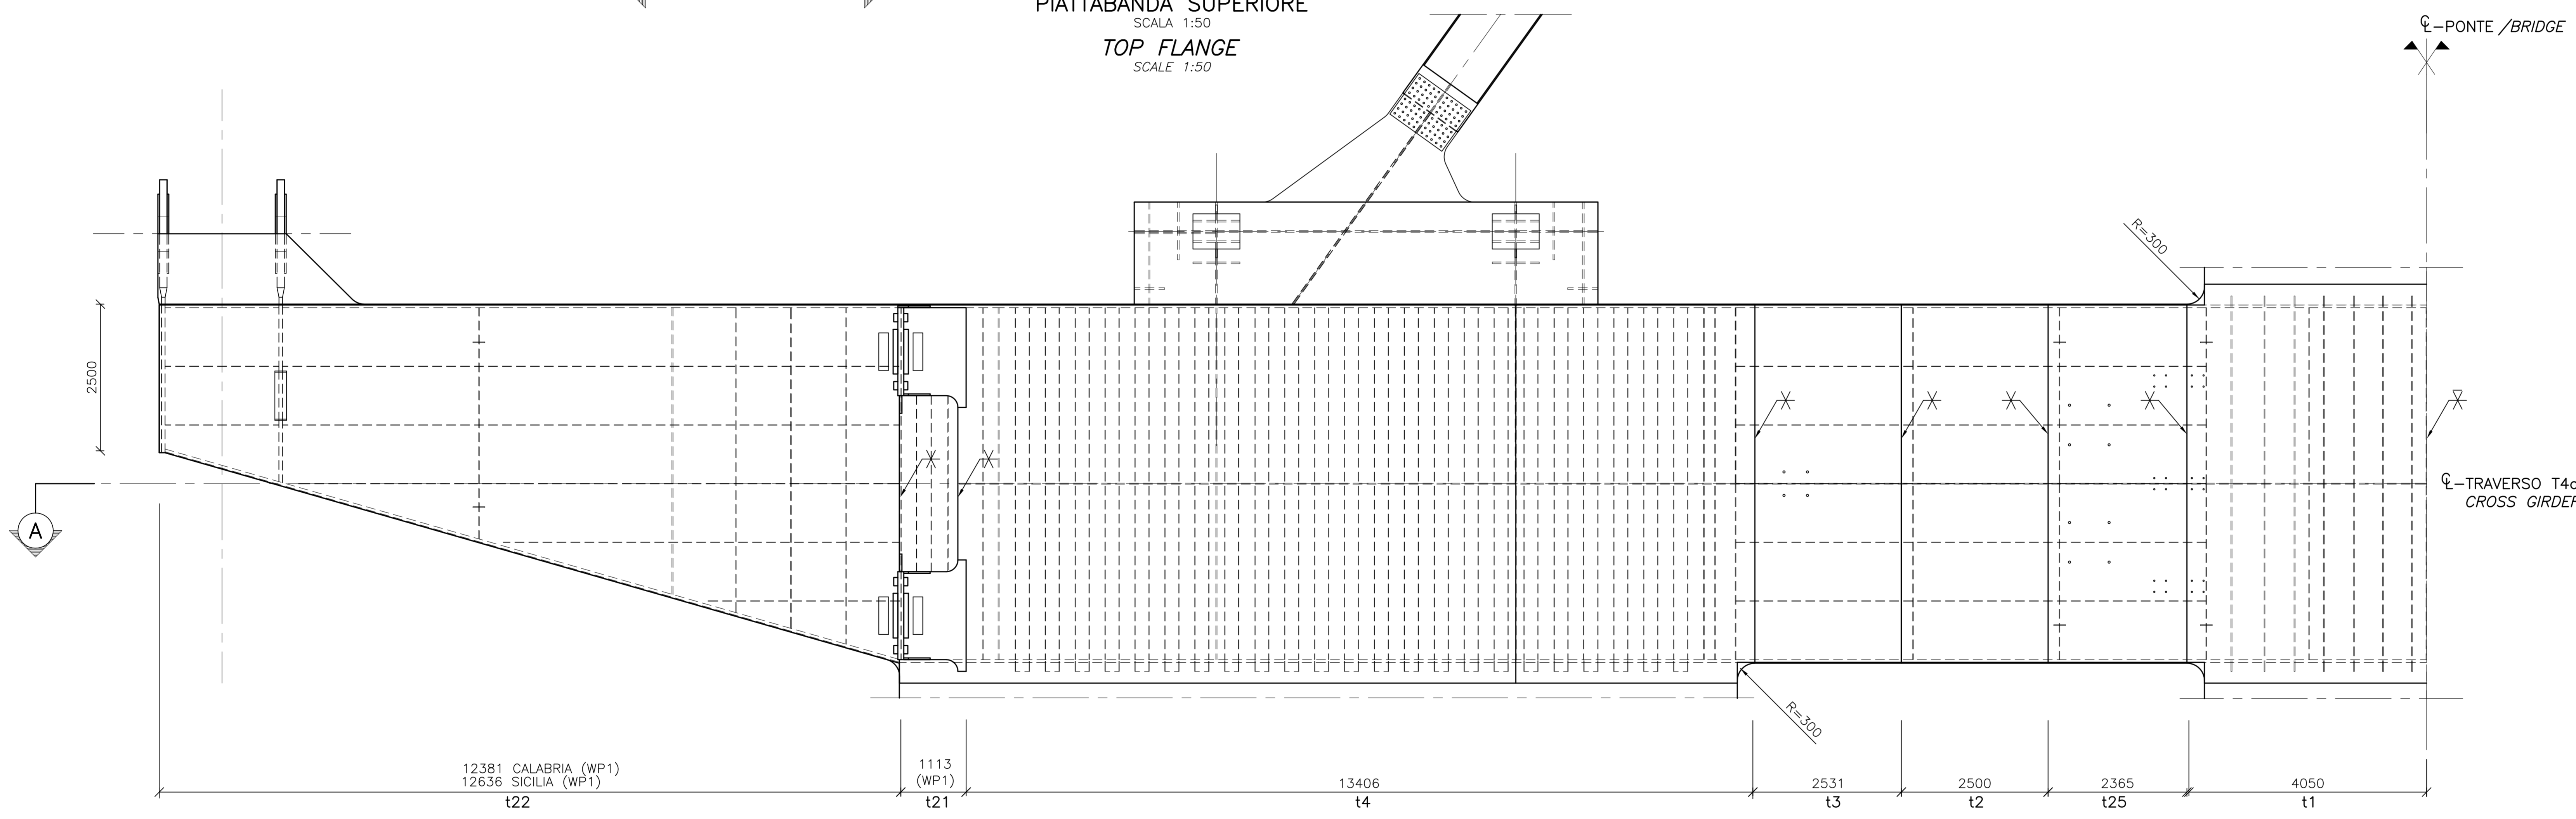

PIATTABANDA INFERIORE
SCALA 1:50
BOTTOM FLANGE
SCALE 1:50

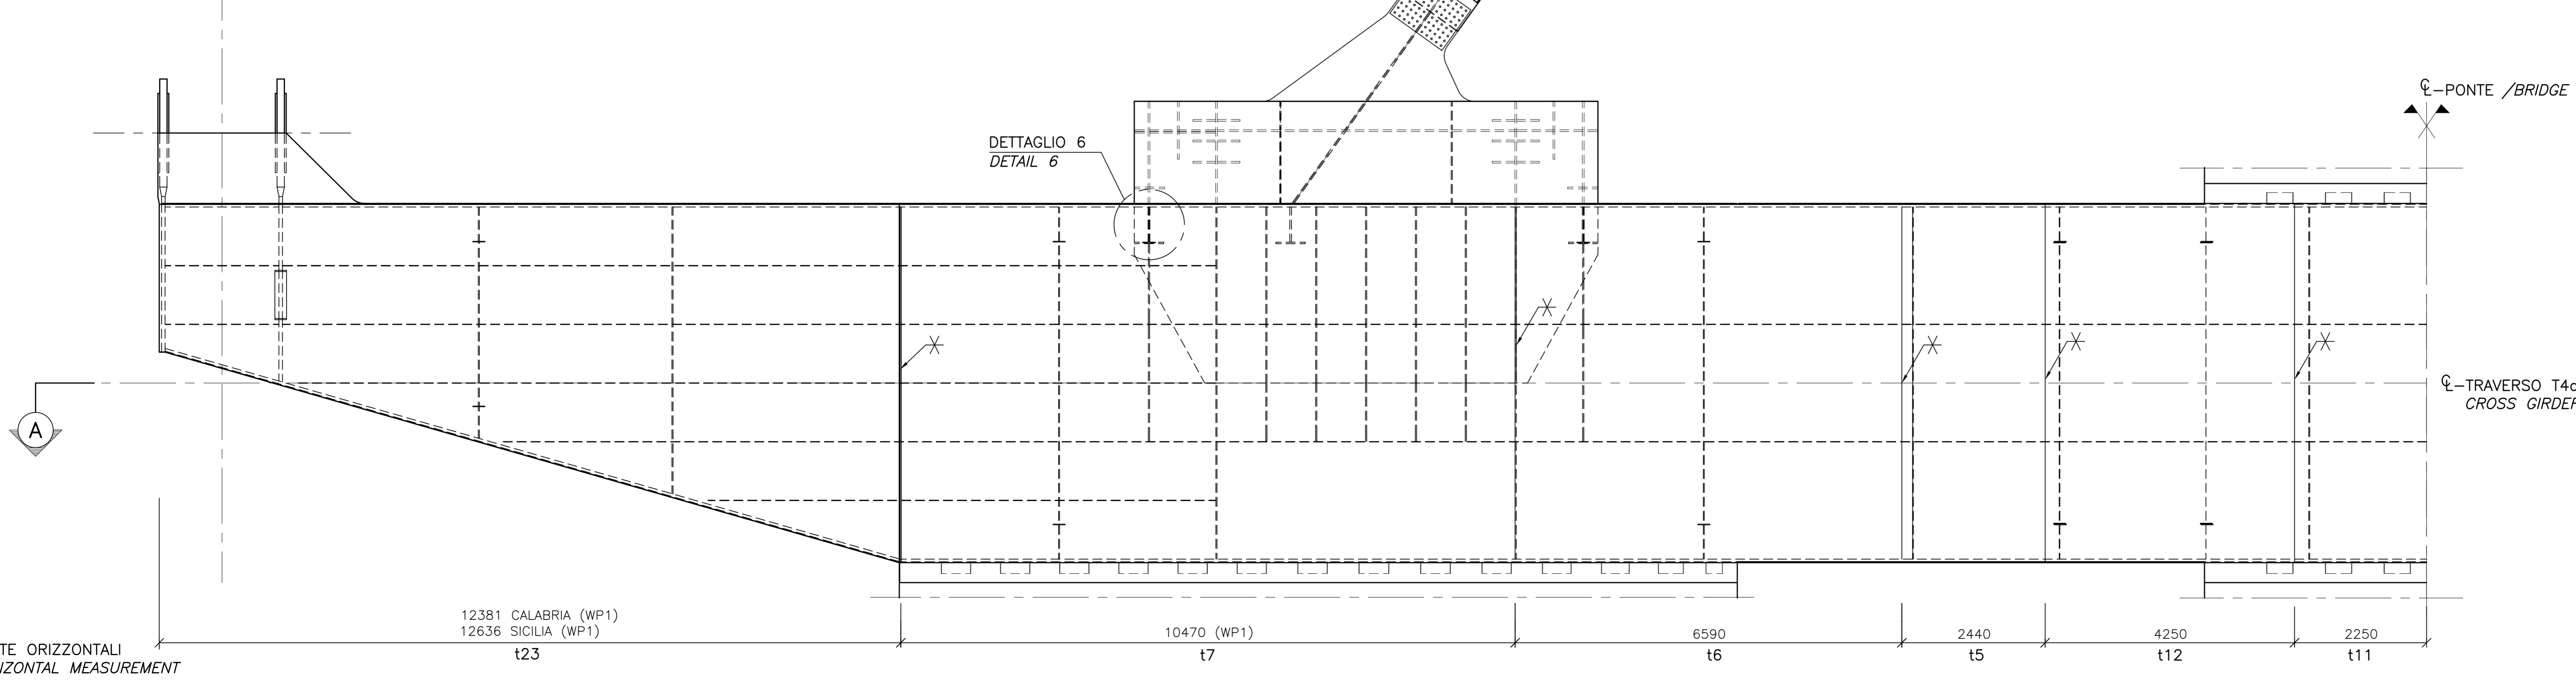

NOTE GENERALI

NOTE:
DIMENSIONI: TUTTE LE DIMENSIONI SONO IN MILLIMETRI, SALVO OVE DIVERSAMENTE INDICATO.
MATERIALI: CLASSE ACCIAIO SECONDO TABELLA 1.

LEGENDA:
○ WP PUNTO DI RIFERIMENTO

ELABORATI DI RIFERIMENTO:
CG1000-PSXDPSV-000000000-01 NOTE GENERALI
CG1000-PAXDPSV-13TP000000-06 TRAVERSI - CAMPATA PRINCIPALE DIAFRAMMI 2

NOTES:
DIMENSIONS: DIMENSIONS ARE IN MILLIMETRES UNLESS OTHERWISE NOTED.
MATERIALS: STEEL GRADE ACCORDING TO TABLE 1.

LEGENDS:
○ WP WORK POINT


REFERENCES:
CG1000-PSXDPSV-000000000-02 GENERAL NOTES
CG1000-PAXDPSV-13TP000000-06 CROSS GIRDER - MAIN SPAN DIAFRAMMI 2

QUESTO ELABORATO GRAFICO VA LETTO INSIEME A:
THIS DRAWING TO BE READ IN CONJUNCTION WITH:
CG1000-PAXDPSV-13TP000000-03
CG1000-PAXDPSV-13TP000000-04
CG1000-PAXDPSV-13TP000000-02
CG1000-PAXDPSV-13TP000000-03
CG1000-PAXDPSV-13TP000000-07
CG1000-PAXDPSV-13TP000000-08

TABELLA 1
SPESSORE LAMIERE E CLASSE ACCIAIO

TABLE 1
PLATE THICKNESS AND STEEL GRADE

TRAVERSO TIPO CROSS GIRDER TYPE	T4a
t1	50
t2	45
t3	35
t4	30
t5	50
t6	35
t7	30
t8	40 (Z)
t9	40 (Z)
t10	45 (Z)
t11	58
t12	52
t21	30
t22	35
t23	35
t24	45
t25	48
CLASSE ACCIAIO STEEL GRADE	S460

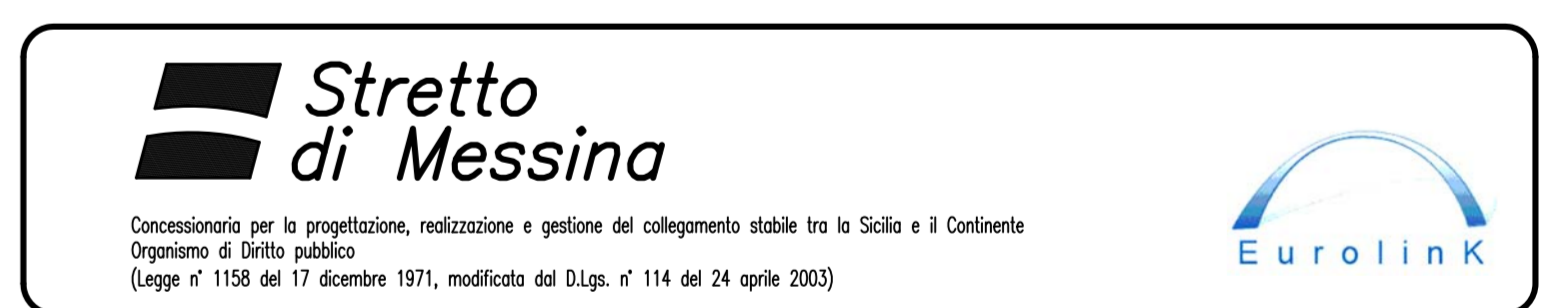

PONTE SULLO STRETTO DI MESSINA
PROGETTO DEFINITIVO

EUROLINK S.C.p.A.
IMPREGILO S.p.A. (Mandatante)
SOCIETA' ITALIANA PER CONDOTTE D'ACQUA S.p.A. (Mandatante)
COOPERATIVA MURATORI E CEMENTISTI - C.M.C. di Ravenna Soc. Coop. a.r.l. (Mandatante)
SACOR S.p.A. (Mandatante)
ISHIKAWAJIMA - HARIMA HEAVY INDUSTRIES CO. LTD. (Mandatante)
A.C.I.S.C.P.A. - CONSORZIO STABILE (Mandatante)

IL PROGETTISTA COWI Ing. E.M. Naja	IL CONTRATTORE GENERALE Ing. P.P. Marcheselli	STRETTO DI MESSINA Direttore Generale e R.D. Valutazione Ing. G. Fiammenghi	STRETTO DI MESSINA Amministratore Delegato (Dott. P. Cusani)
---	--	---	--

OPERA D'ATTRAVERSAMENTO
SOVRASTRUTTURE
IMPALCATO
TRAVERSI PRINCIPALI
CAMPATA DI TORRE - SEZIONE 2

REV.	DATA	DESCRIZIONE	REDATTO	VERIFICATO	APPROVATO	SCALA
FO	20-05-2011	EMISSIONE FINALE	TN/POSS.	HPD	HPD/LSJ	1:50