


DETTAGLIO 1

SCALA 1:20  
CONNESSIONE NERVATURA/ANIMA, RIF. E.G.  
CG1000-PWXDPSV-13CS000000-01

DETAIL 1

SCALE 1:20  
THROUGH/WEB CONNECTION, REF. DRG. NO.  
CG1000-PWXDPSV-13CS000000-01

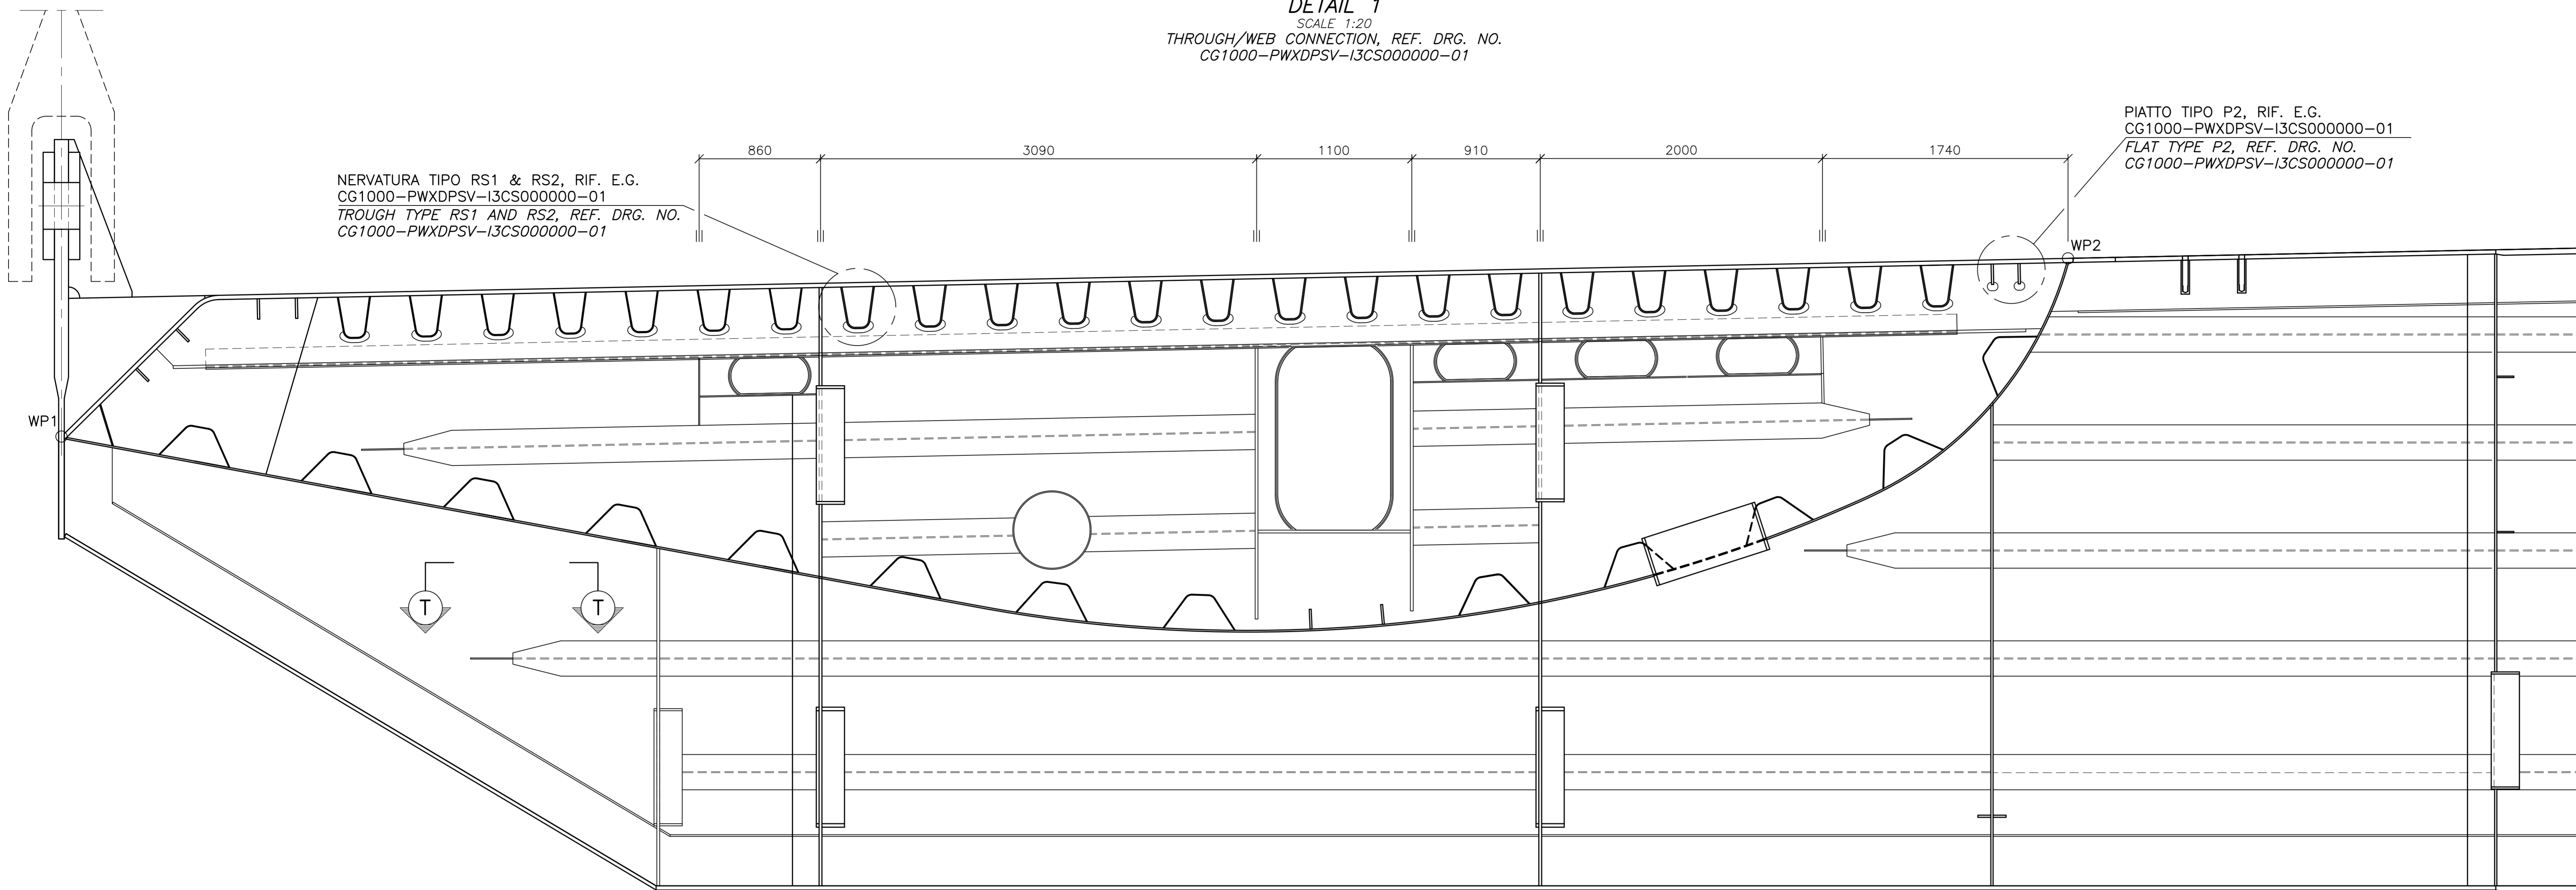


DETTAGLIO 2

SCALA 1:20  
CONNESSIONE NERVATURA/ANIMA, RIF. E.G.  
CG1000-PWXDPSV-13CS000000-01

DETAIL 2

SCALE 1:20  
THROUGH/WEB CONNECTION, REF. DRG. NO.  
CG1000-PWXDPSV-13CS000000-01

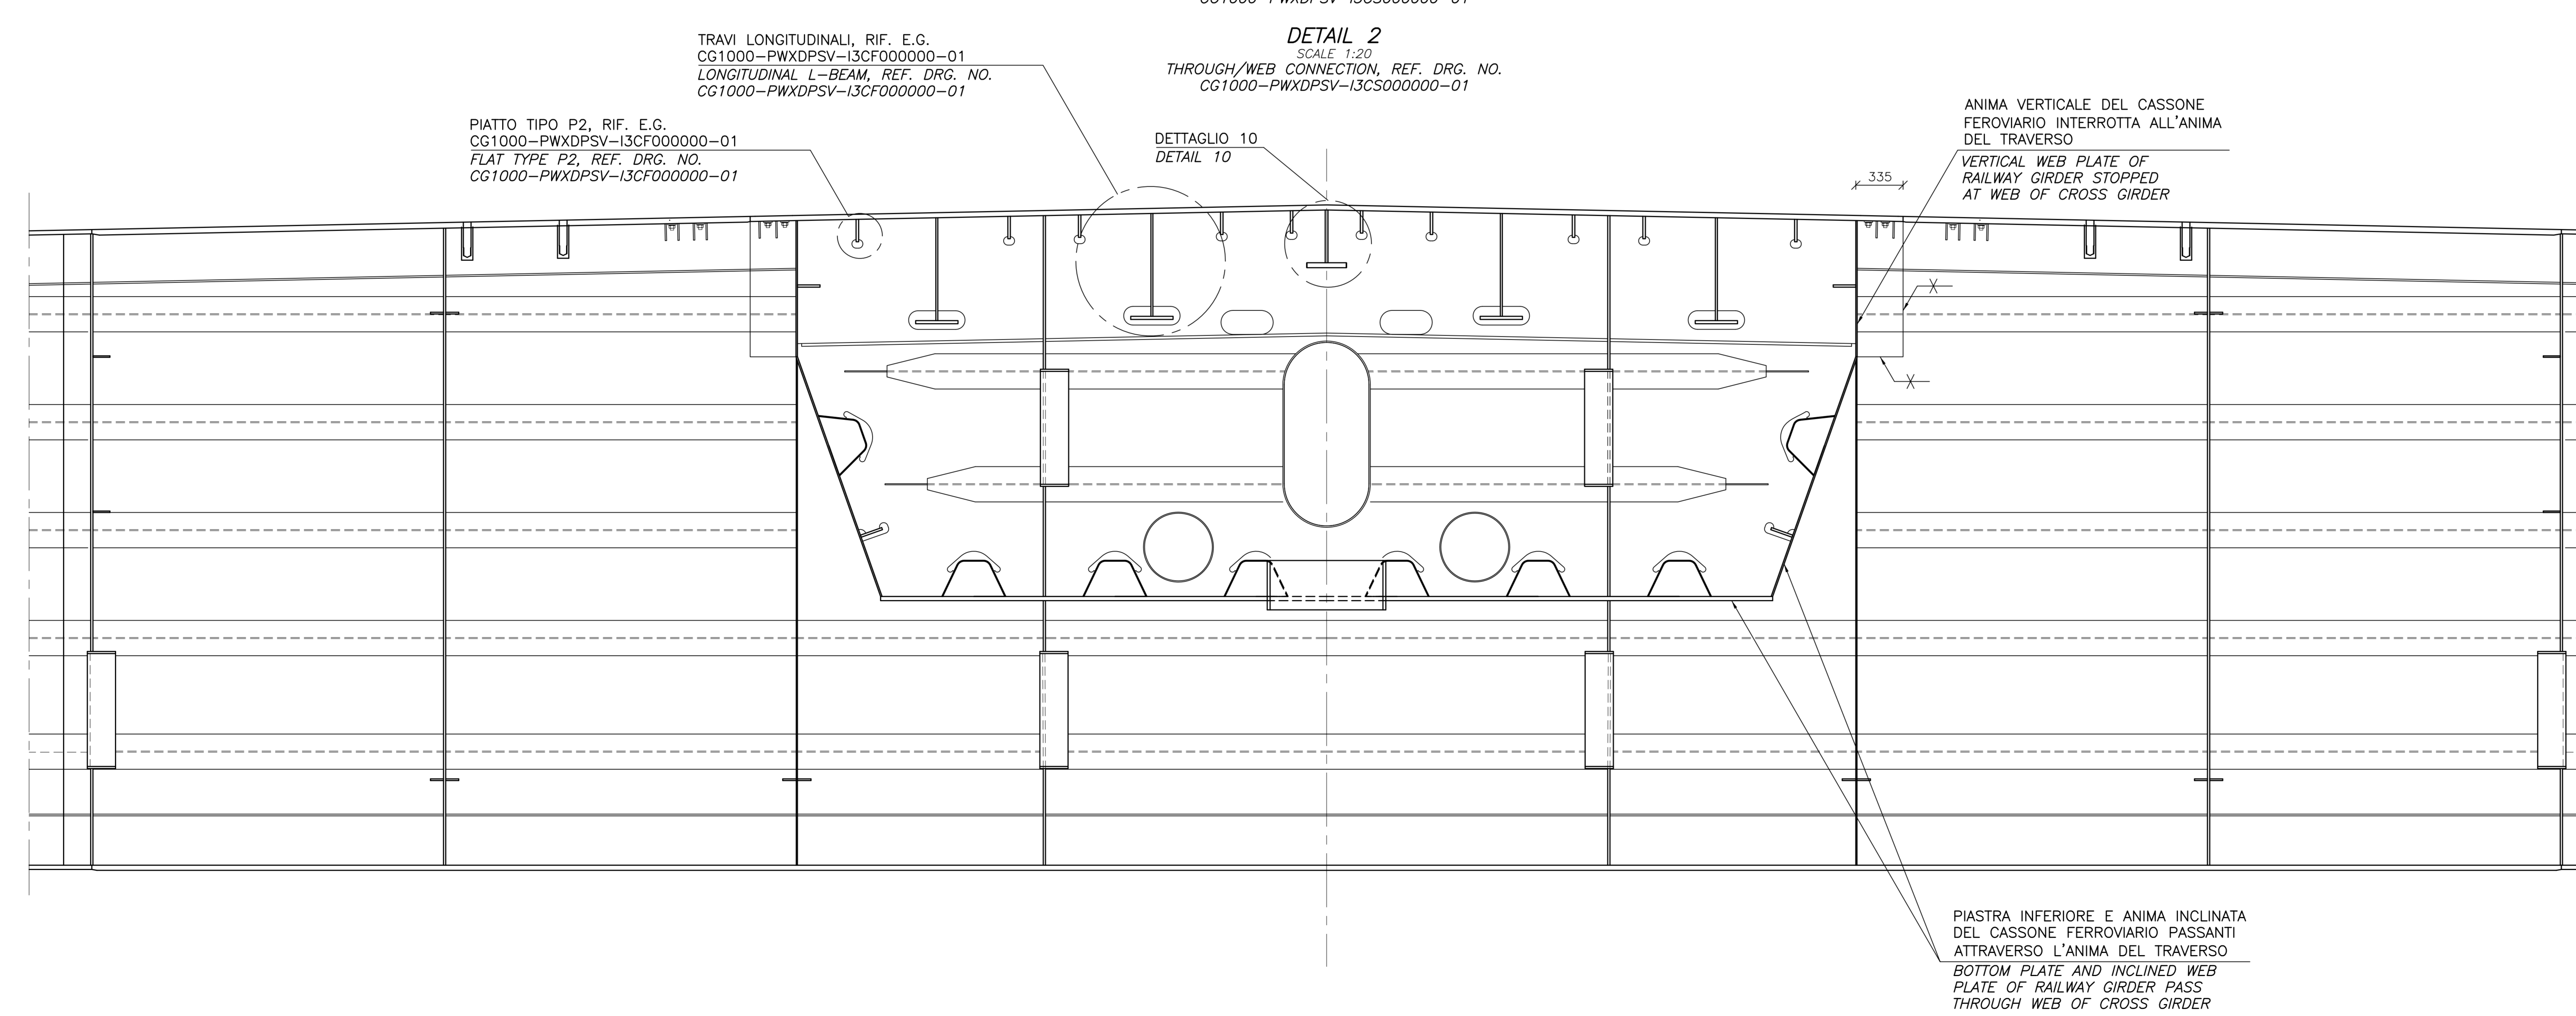

ESTENSIONE DEL MIGLIORAMENTO DELLA SALDATURA  
EXTENSION OF WELD IMPROVEMENT

NOTE GENERALI

NOTE:

DIMENSIONI: TUTTE LE DIMENSIONI SONO IN MILLIMETRI, SALVO OVE DIVERSAMENTE INDICATO.  
MATERIALI: CLASSE ACCIAIO SECONDO TABELLA 1.

LEGGENDA:

○ WP PUNTO DI RIFERIMENTO

ELABORATI DI RIFERIMENTO:

CG1000-PSXDPSV-0000000000-01 NOTE GENERALI  
CG1000-PWXDPSV-13CS000000-01 IMPALCATO STRADALE - CAMPATA PRINCIPALE E LATERALI, SEZIONE  
CG1000-PWXDPSV-13CF000000-01 IMPALCATO FERROVIARIO - CAMPATA PRINCIPALE, SEZIONE

NOTES:

DIMENSIONS: DIMENSIONS ARE IN MILLIMETRES UNLESS OTHERWISE NOTED.  
MATERIALS: STEEL GRADE ACCORDING TO TABLE 1.

LEGENDS:

○ WP WORK POINT

REFERENCES:

CG1000-PSXDPSV-0000000000-02 GENERAL NOTES  
CG1000-PWXDPSV-13CS000000-01 ROADWAY - MAIN AND SIDE SPAN, SECTION  
CG1000-PWXDPSV-13CF000000-01 RAILWAY - MAIN SPAN, SECTION

QUESTO ELABORATO GRAFICO VA LETTO INSIEME A:  
THIS DRAWING TO BE READ IN CONJUNCTION WITH:  
CG1000-PWXDPSV-13TP000000-03  
CG1000-PWXDPSV-13TP000000-07  
CG1000-PAXDPSV-13TP000000-02  
CG1000-PAXDPSV-13TP000000-03  
CG1000-PAXDPSV-13TP000000-07  
CG1000-PAXDPSV-13TP000000-08

**Stretto di Messina**  
Concessione per la progettazione, redazione e gestione del collegamento stabile tra la Sicilia e il Continente  
Organismo di Stato pubblico  
Legge n° 1108 del 17 dicembre 1971, modificata dal D.Lgs. n° 114 del 24 aprile 2003

**PONTE SULLO STRETTO DI MESSINA**  
PROGETTO DEFINITIVO

**EUROLINK S.C.p.A.**  
IMPRESA S.p.A. (Mandatante)  
SOCIETA' ITALIANA PER CONDOTTE D'ACQUA S.p.A. (Mandatante)  
COOPERATIVA MURATORI E CEMENTISTI - C.M.C. di Ravenna Soc. Coop. a.r.l. (Mandatante)  
SACOT S.A.S. (Mandatante)  
ISHIKAWAJIMA - HARIMA HEAVY INDUSTRIES CO. Ltd. (Mandatante)  
A.C.I. S.C.P.A. - CONSORZIO STABILE (Mandatante)

<b>IL PROGETTISTA</b> <b>COWI</b> Ing. E.M. Vige Dott. Ing. E. Pozzi Ditide Ingegneri Milano n° 15408	<b>IL CONTRAENTE GENERALE</b> Project Manager (Ing. P.P. Marcheselli)	<b>STRETTO DI MESSINA</b> Direttore Generale e R&P Responsabile (Ing. G. Fiammenghi)	<b>STRETTO DI MESSINA</b> Amministratore Delegato (Dott. P. Ciucci)
--	---	---	---

**OPERA D'ATTRAVERSAMENTO** PS0123\_FD  
SOVRASTRUTTURE  
IMPALCATO  
TRAVERSI PRINCIPALI  
CAMPATA DI TORRE - SEZIONI 3

REV.	DATA	DESCRIZIONE	REDATTO	VERIFICATO	APPROVATO	SCALA:
1/0	20-06-2011	EMISSIONE FINALE	TM/PSJC	HPD	HPD/LSJ	1:20

NOME DEL FILE: PS0123\_FD.DWG