



PLANIMETRIA DI PROGETTO VIA CARSO  
1:500

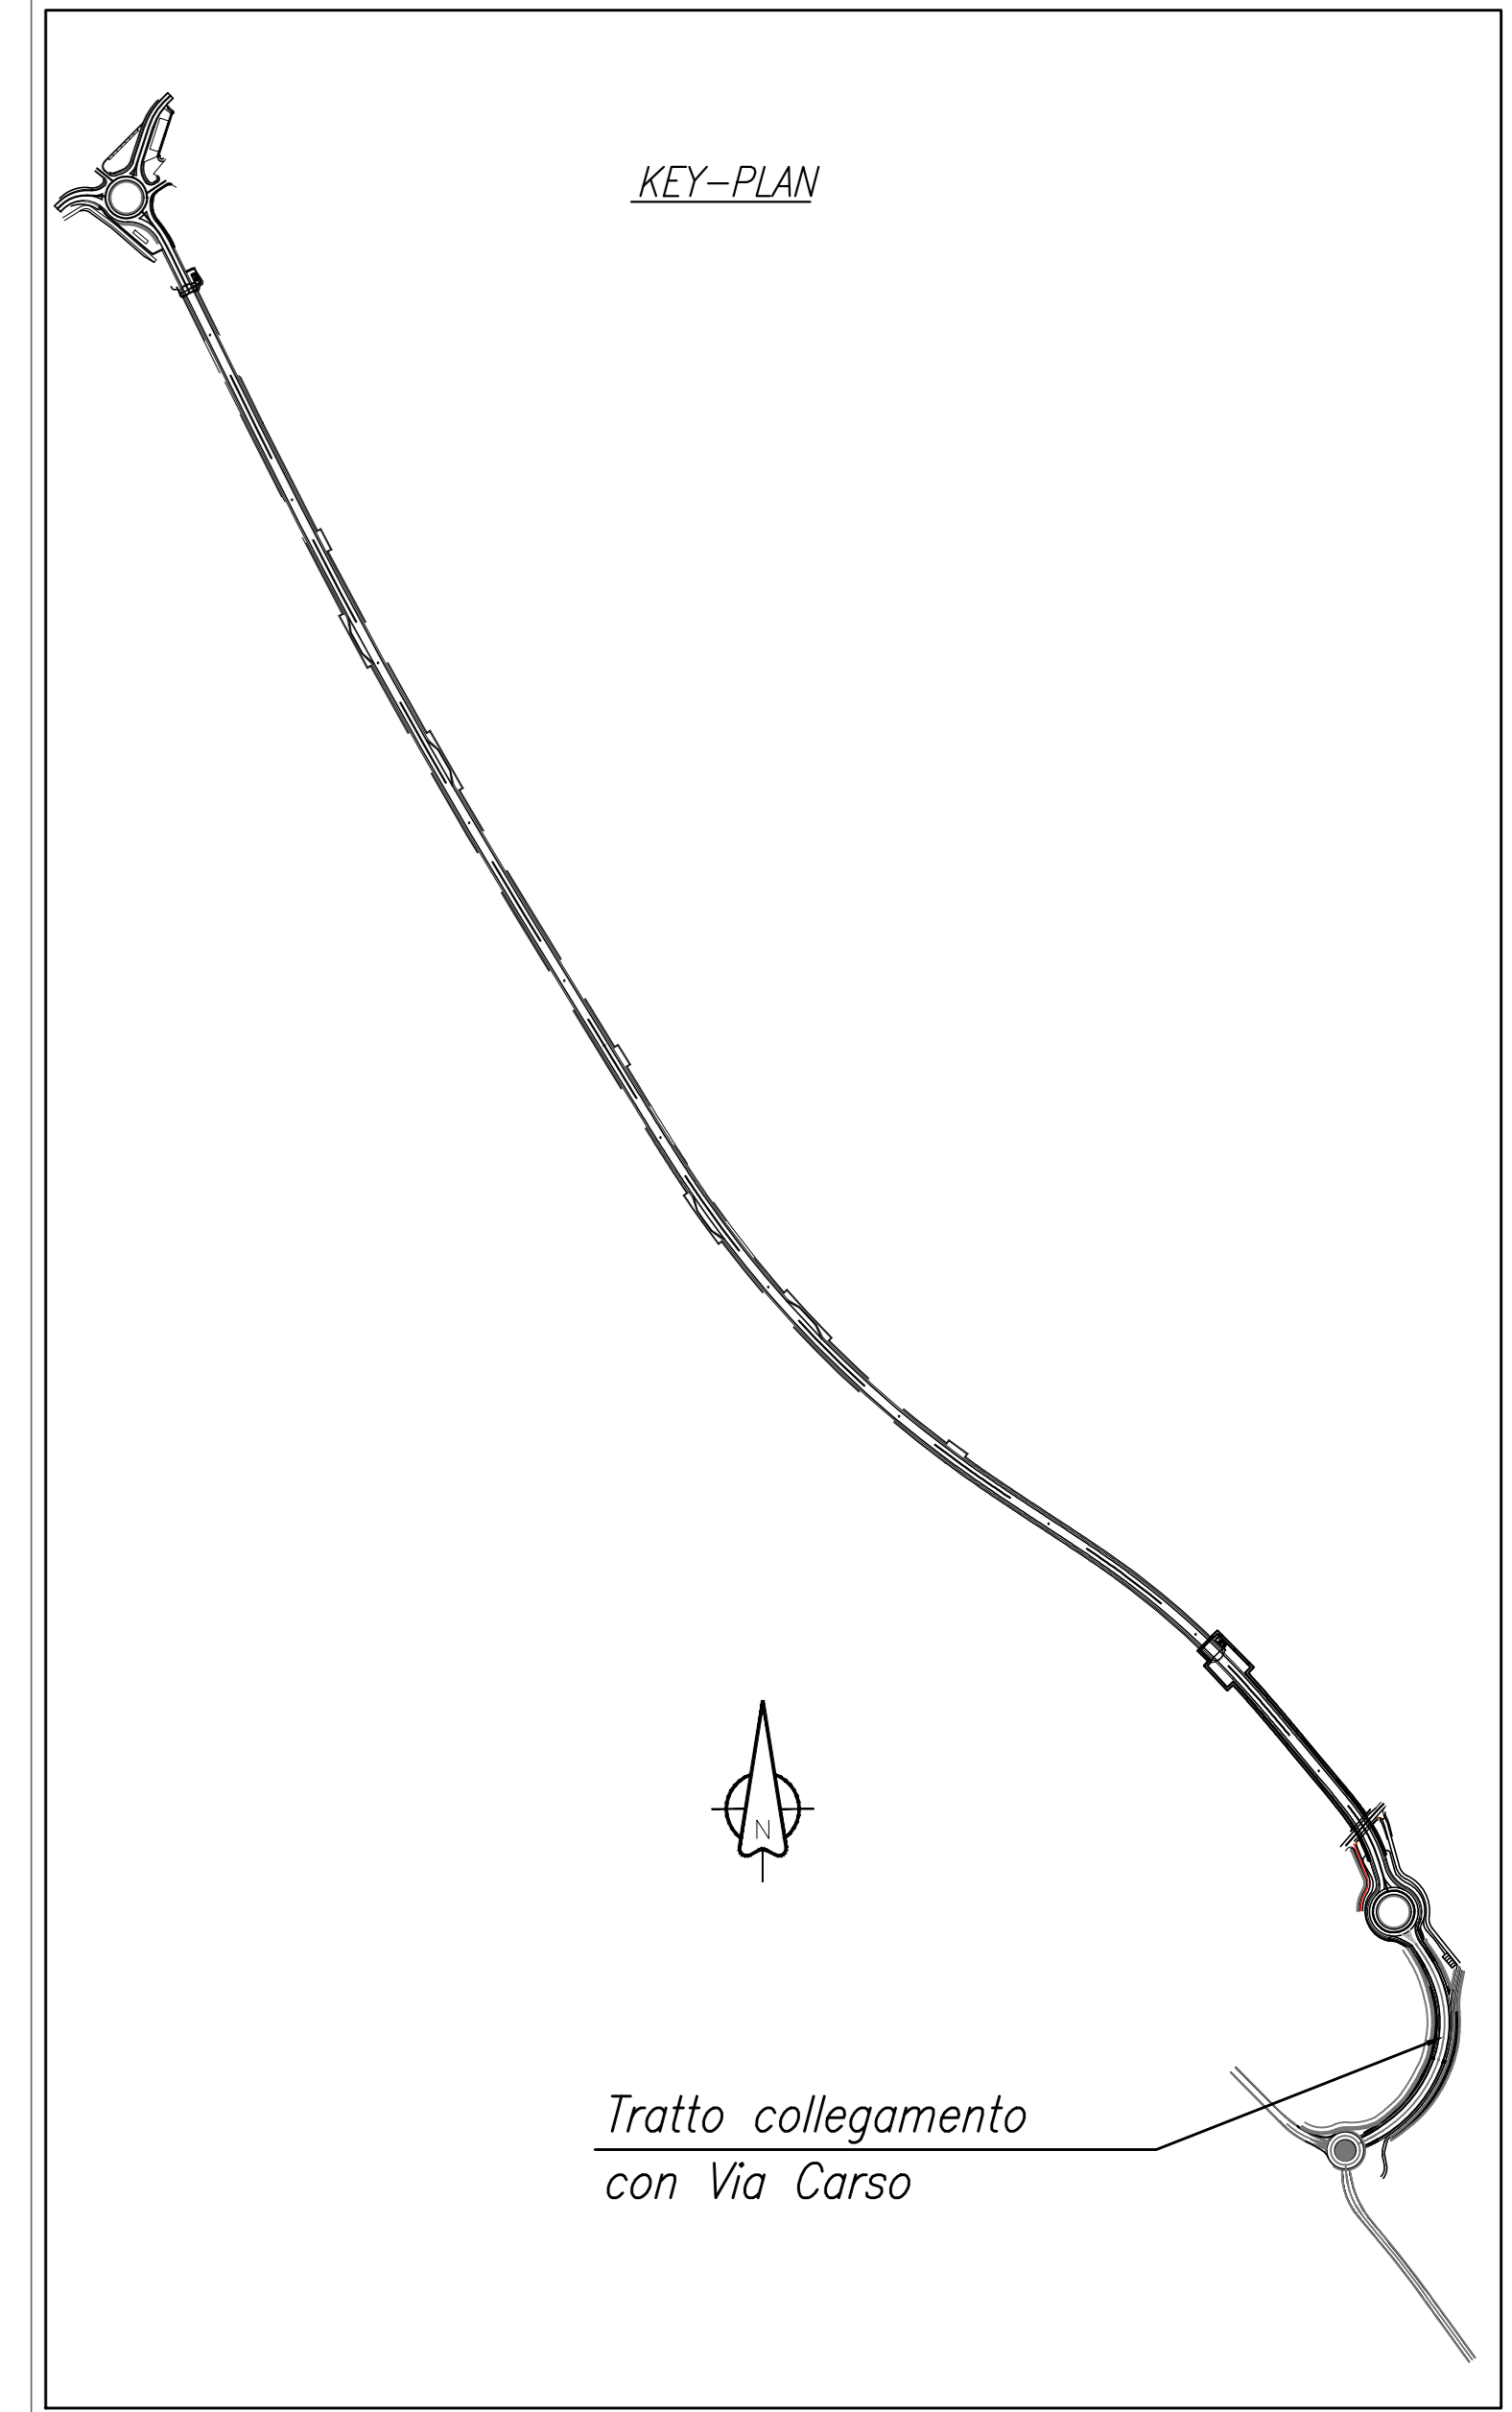

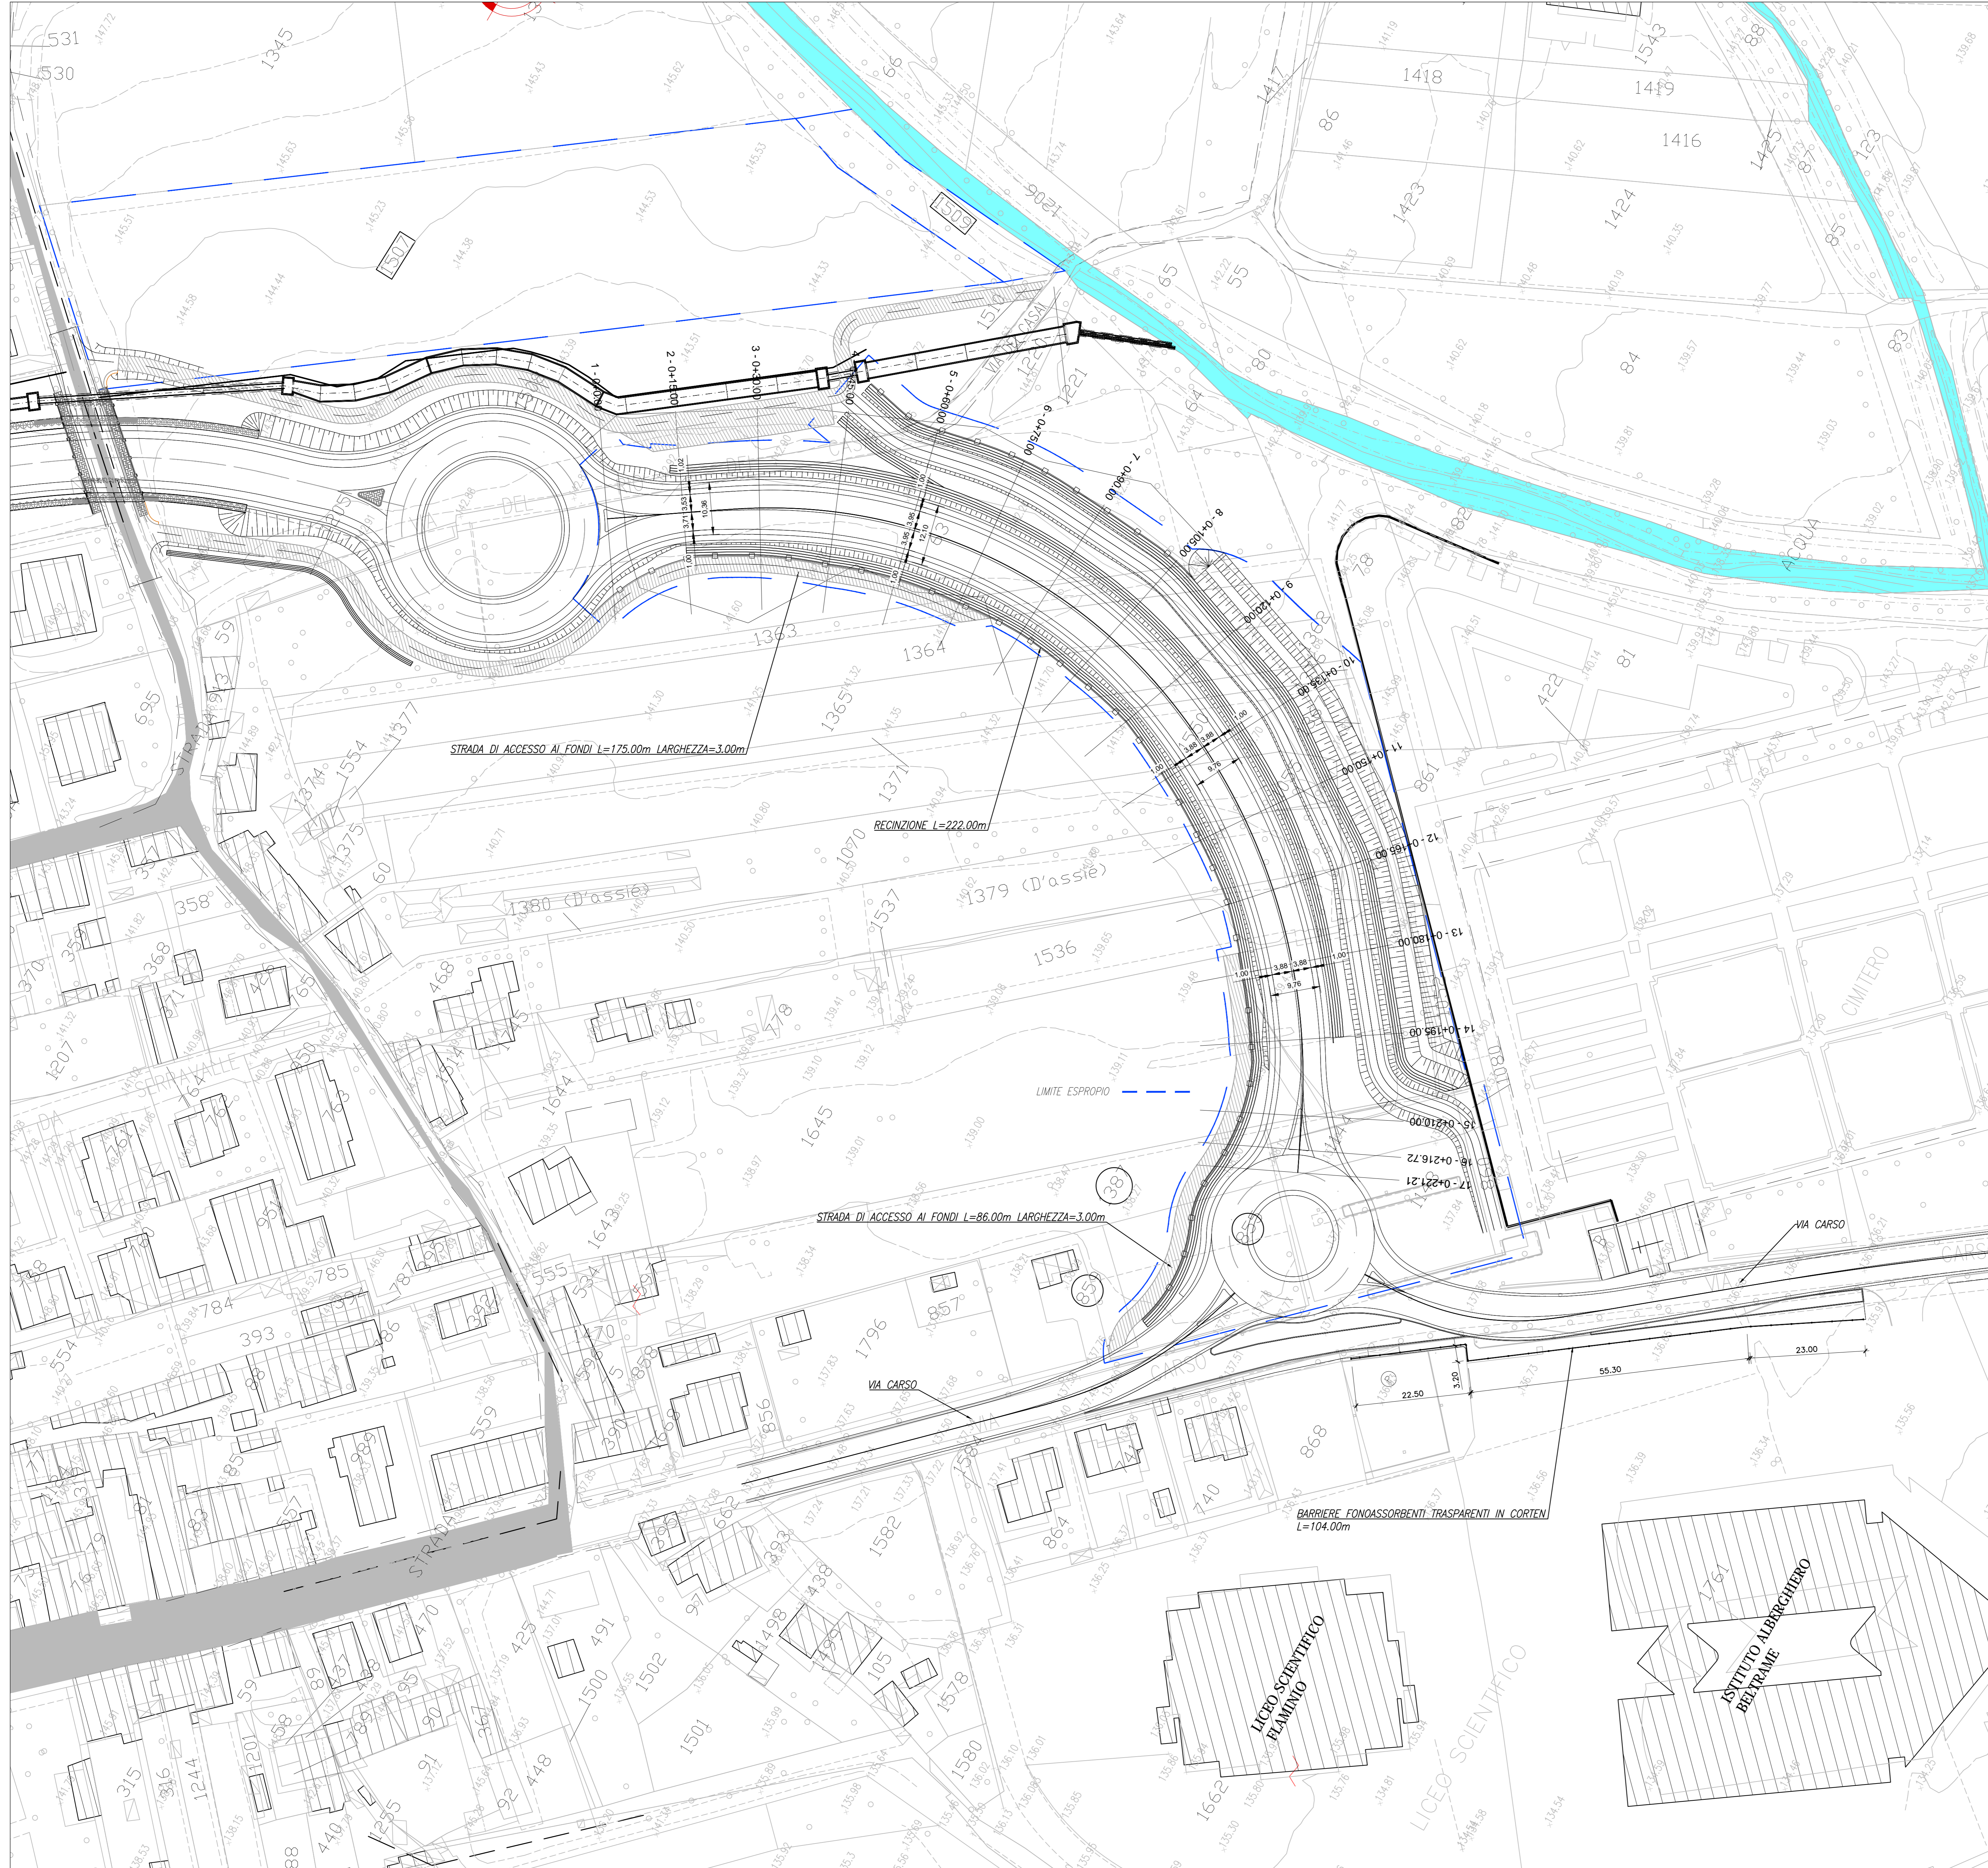

**Anas SpA**

Coordinamento Territoriale Nord-Est

S.S. n.51 di "Alemagna"  
**VARIANTE DI VITTORIO VENETO (Tangenziale EST)**  
 Collegamento LA SEGA-OSPEDALE  
 1° stralcio "La Sega - Rindola"

PERIZIA DI VARIANTE TECNICA

GRUPPO DI IMPRESE:




IL PROGETTISTA DELL'ATI:



DIRETTORE DEI LAVORI  
 Ing. Pietro Giovanni Caruso

DIRETTORE OPERATIVO  
 Geom. Giovanni Poliani

COORDINATORE PER LA SICUREZZA IN FASE DI ESECUZIONE  
 Ing. ABB. Sevo

VISTO: IL RESP. UNICO DEL PROCEDIMENTO  
 Ing. Pietro Guarni

PROGETTO STRADALE  
 ASSE STRADALE E ROTATORIA VIA CARSO - BRACCETTO DI COLLEGAMENTO  
 PLANIMETRIA DI PROGETTO

NOME FILE V05_PS00_TRA_PP01_A.dwg	REVISIONE A	SCALA: 1:500
CODICE ELAB. V05_PS00_TRA_PP01		

A	EMISSIONE PER COMMENTI	Maggio 2019	F. Vallone	Q. Silvestri	F. Nigrilli
REV.	DESCRIZIONE	DATA	REDATTO	VERIFICATO	APPROVATO