


QUADRO DI UNIONE

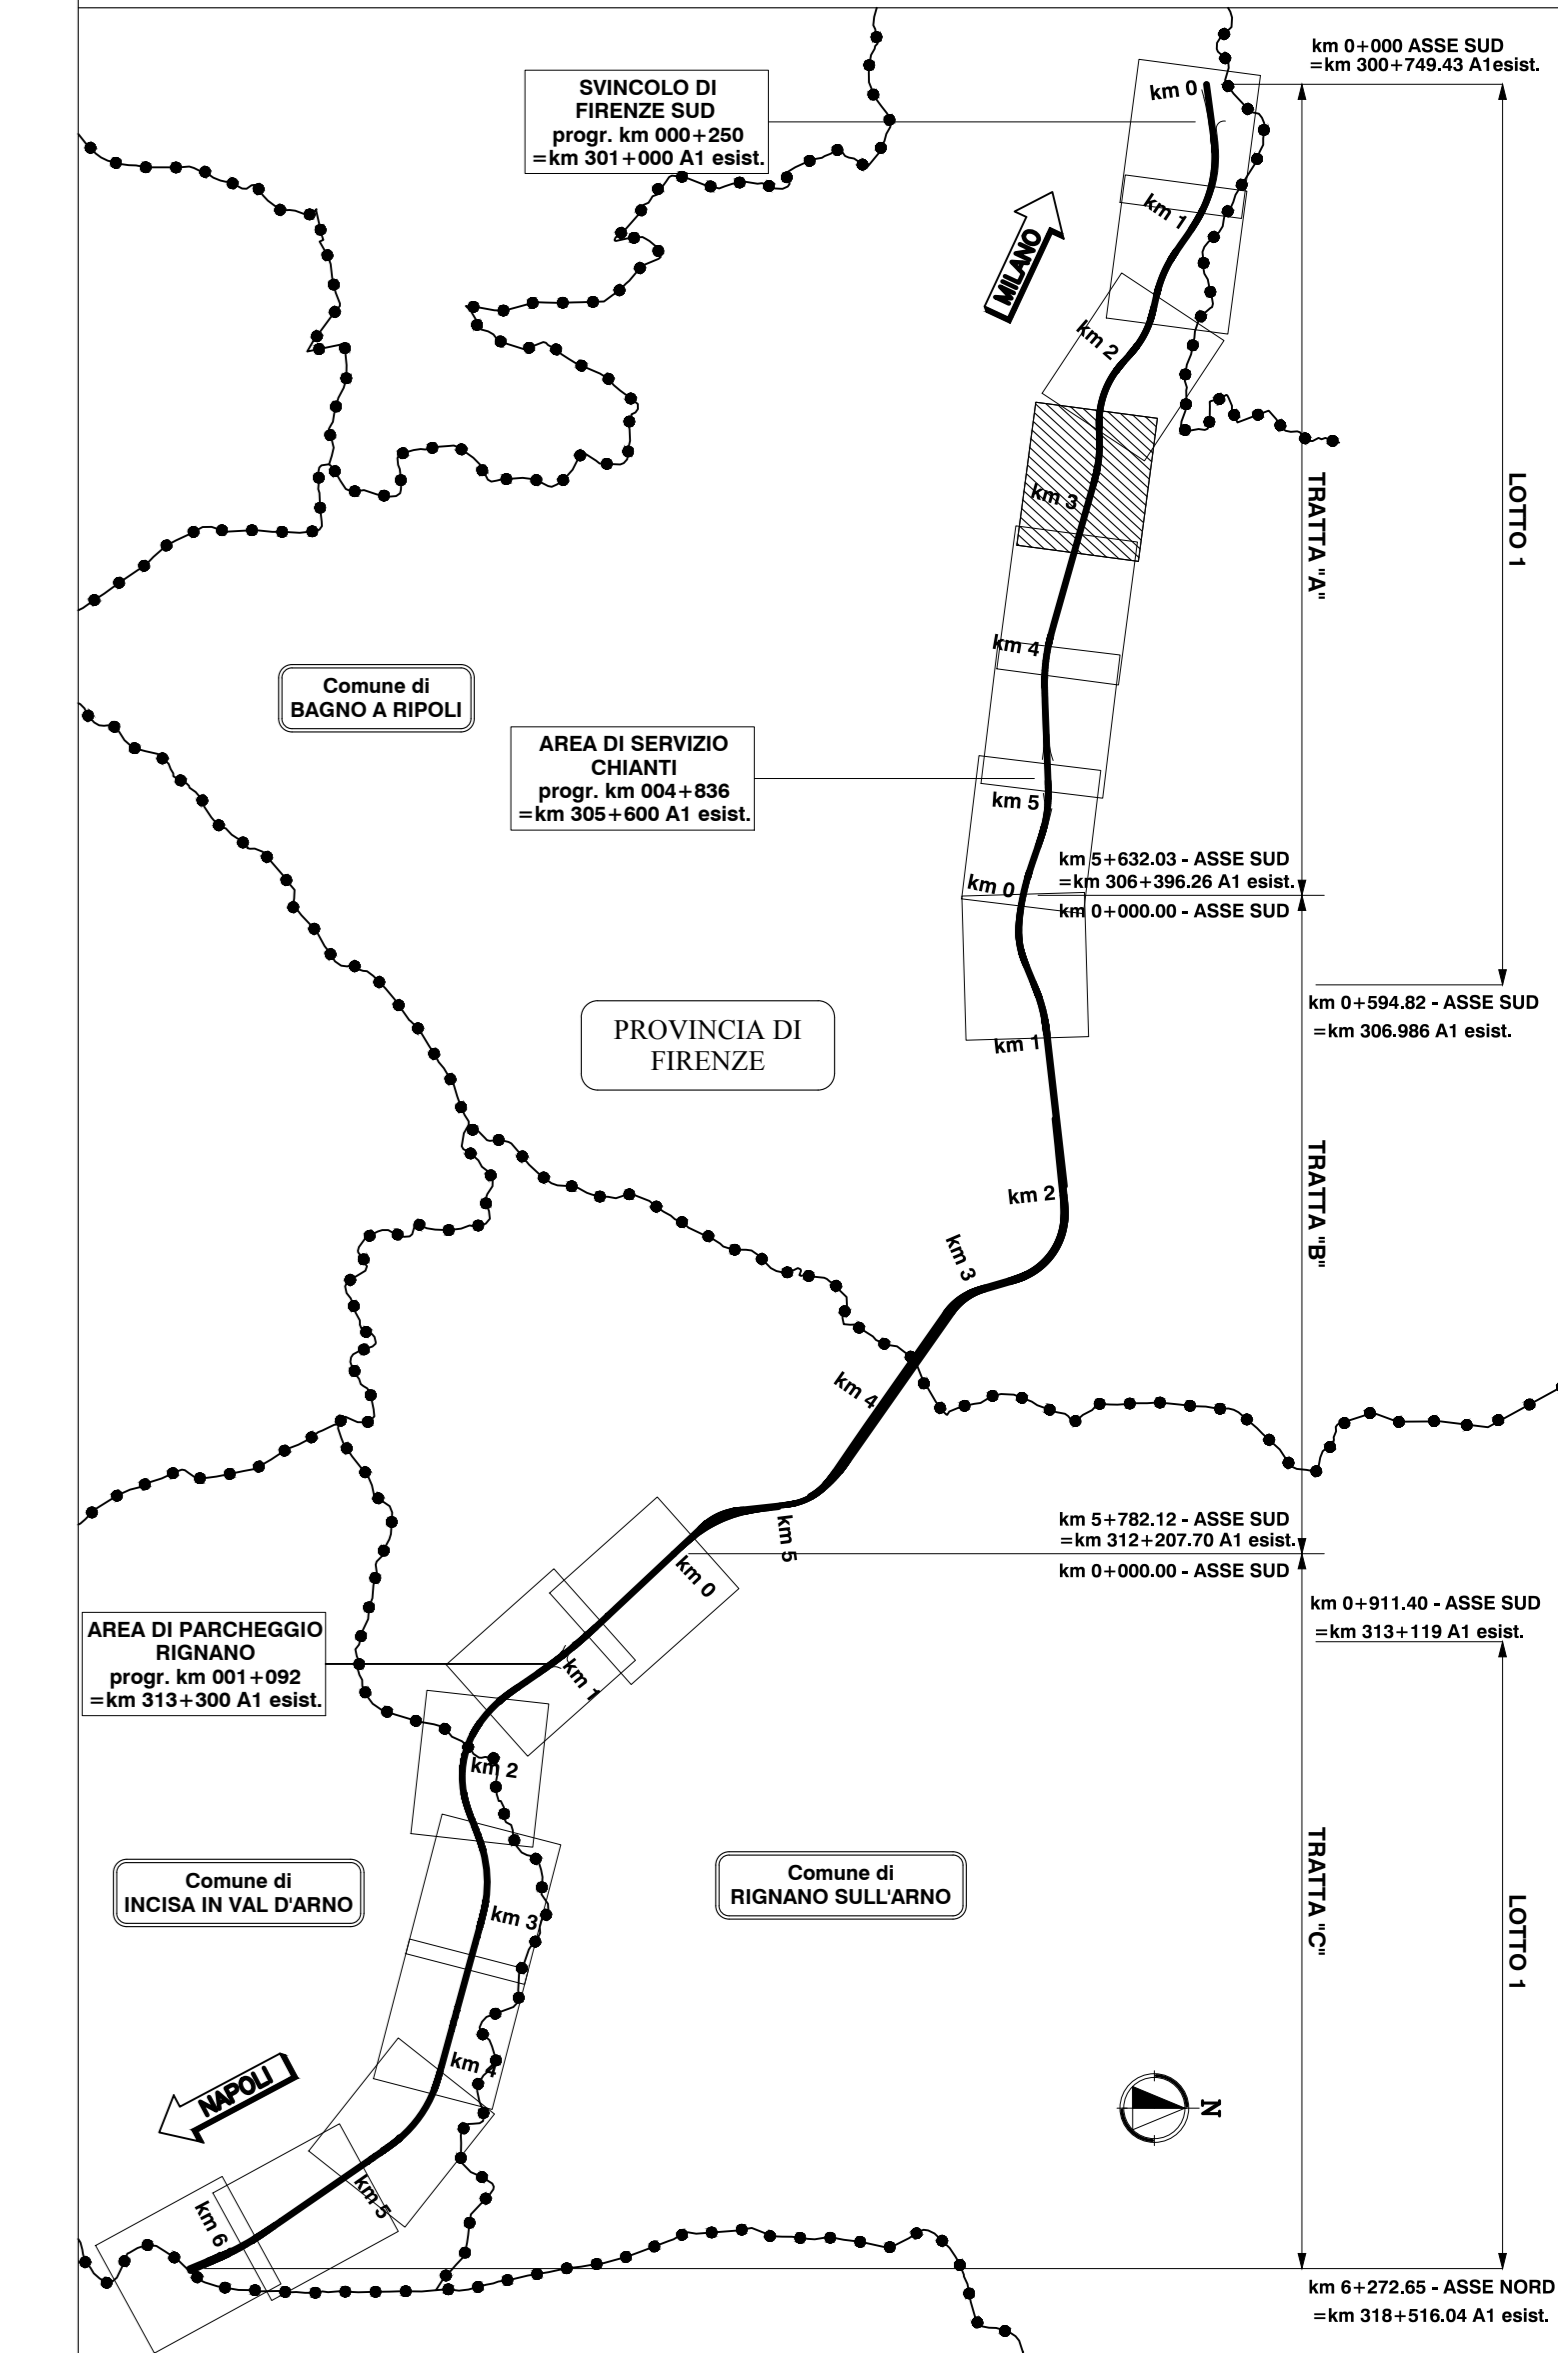

Legenda

- P.D. approvato V.I.A.
- PD proposto

autostrade // per l'italia

AUTOSTRADA (A1) : MILANO - NAPOLI

**AMPLIAMENTO ALLA TERZA CORSIA
 BARBERINO DI MUGELLO - INCISA VALDARNO
 TRATTO : FIRENZE SUD - INCISA VALDARNO
 LOTTO "1"**

**SISTEMAZIONE AREA OSPEDALE S.M.M ANNUNZIATA
 PROGETTO DEFINITIVO**

DOCUMENTAZIONE GENERALE

CONFRONTO STATI SOVRAPPosti

SU RILIEVO

IL PROGETTISTA SPEDIMENTICO Ing. Davide Casali Ord. Ing. Milano n.31033 RESPONSABILE AMBIENTE	IL RESPONSABILE INTEGRAZIONE PREVISIONI SPECIALISTICHE Ing. Marcello Del Bianco Ord. Ingg. Milano n.422840 CAPO COMESISA/PROJECT ENGINEER	IL DIRETTORE TECNICO Ing. Orlando Mazzoni Ord. Ingg. Pistoia n. 1495 PROGETTAZIONE NUOVE OPERE AUTOSTRADALI
---	---	---



spea ENGINEERING	Ing. Marcello Del Bianco Ord. Ingg. Milano n.422840	REVISIONE:	
Atlantia		1	SETTEMBRE 2018
		2	
		3	
		4	

VISTO DEL COMMITTENTE IL RESPONSABILE UNICO DEL PROCEDIMENTO Ing. Alberto Bilibiacci	VISTO DEL CONCESSIONARIO Ministero delle Infrastrutture e dei Trasporti DIREZIONE REGIONALE DI FIRENZE
---------------------------------------------------------------------------------------------------	---

