
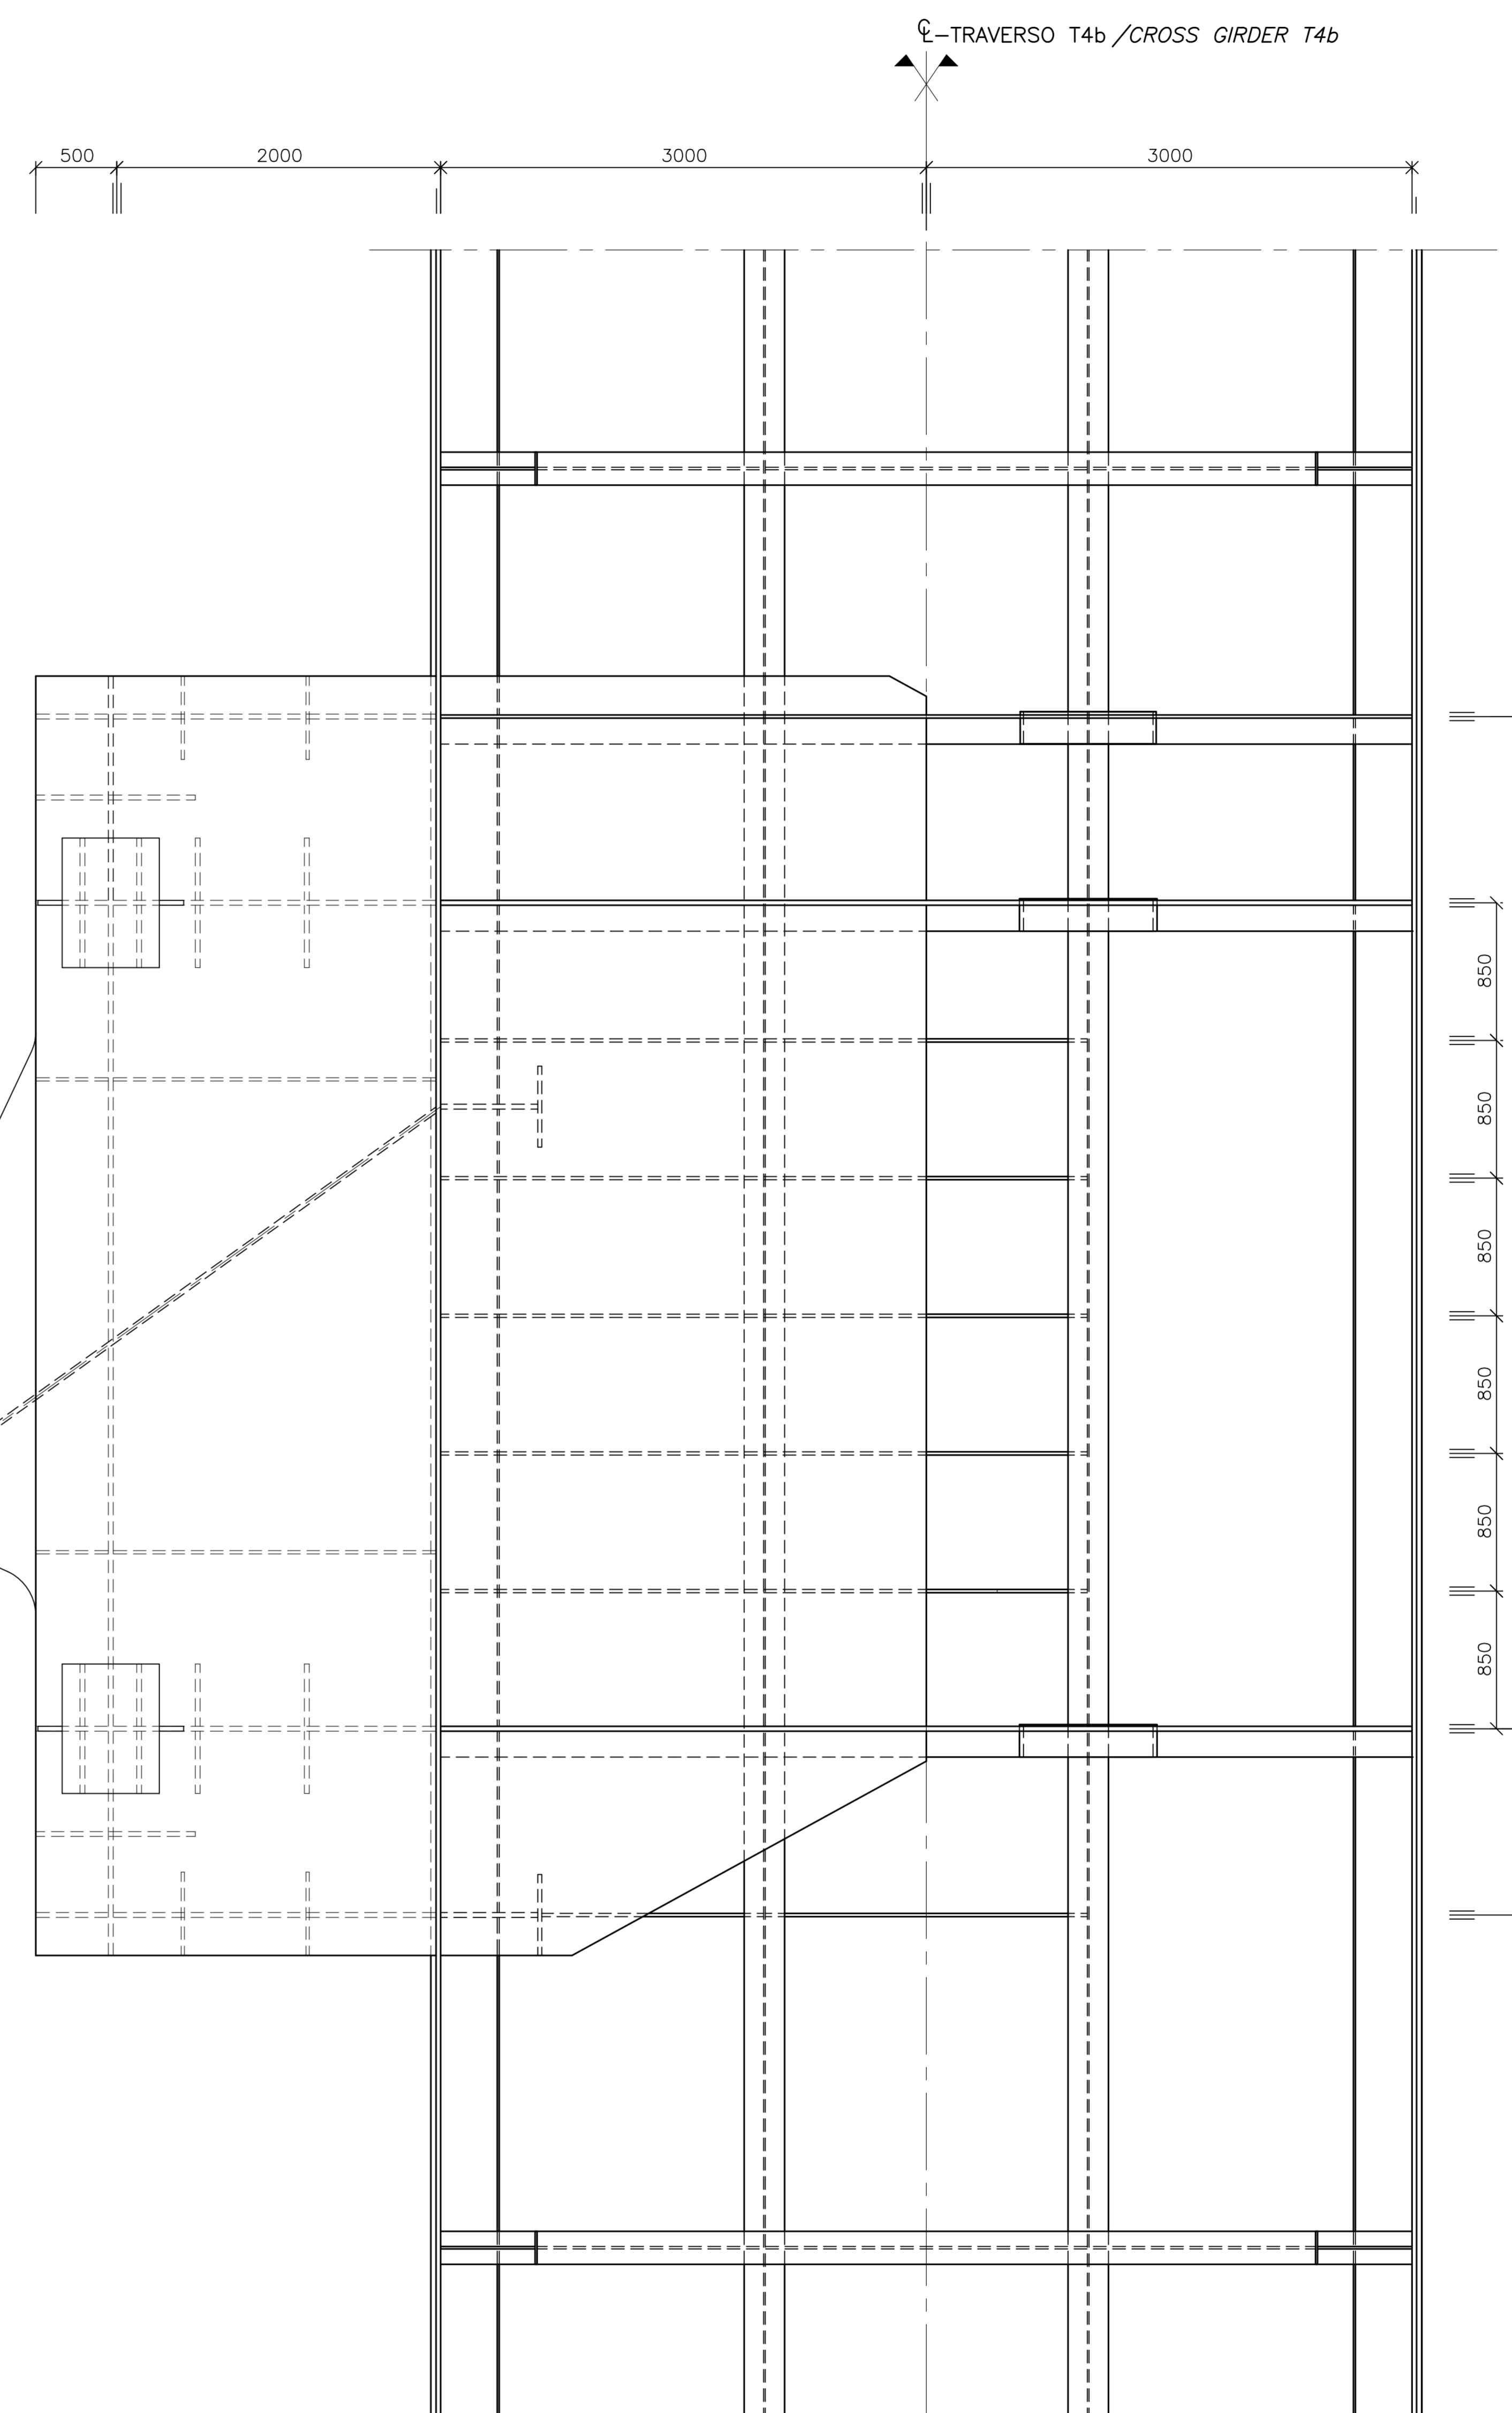


SEZIONE T-T
SCALA 1:25
SECTION T-T
SCALE 1:25

SEZIONE U-U
SCALA 1:25
SECTION U-U
SCALE 1:25

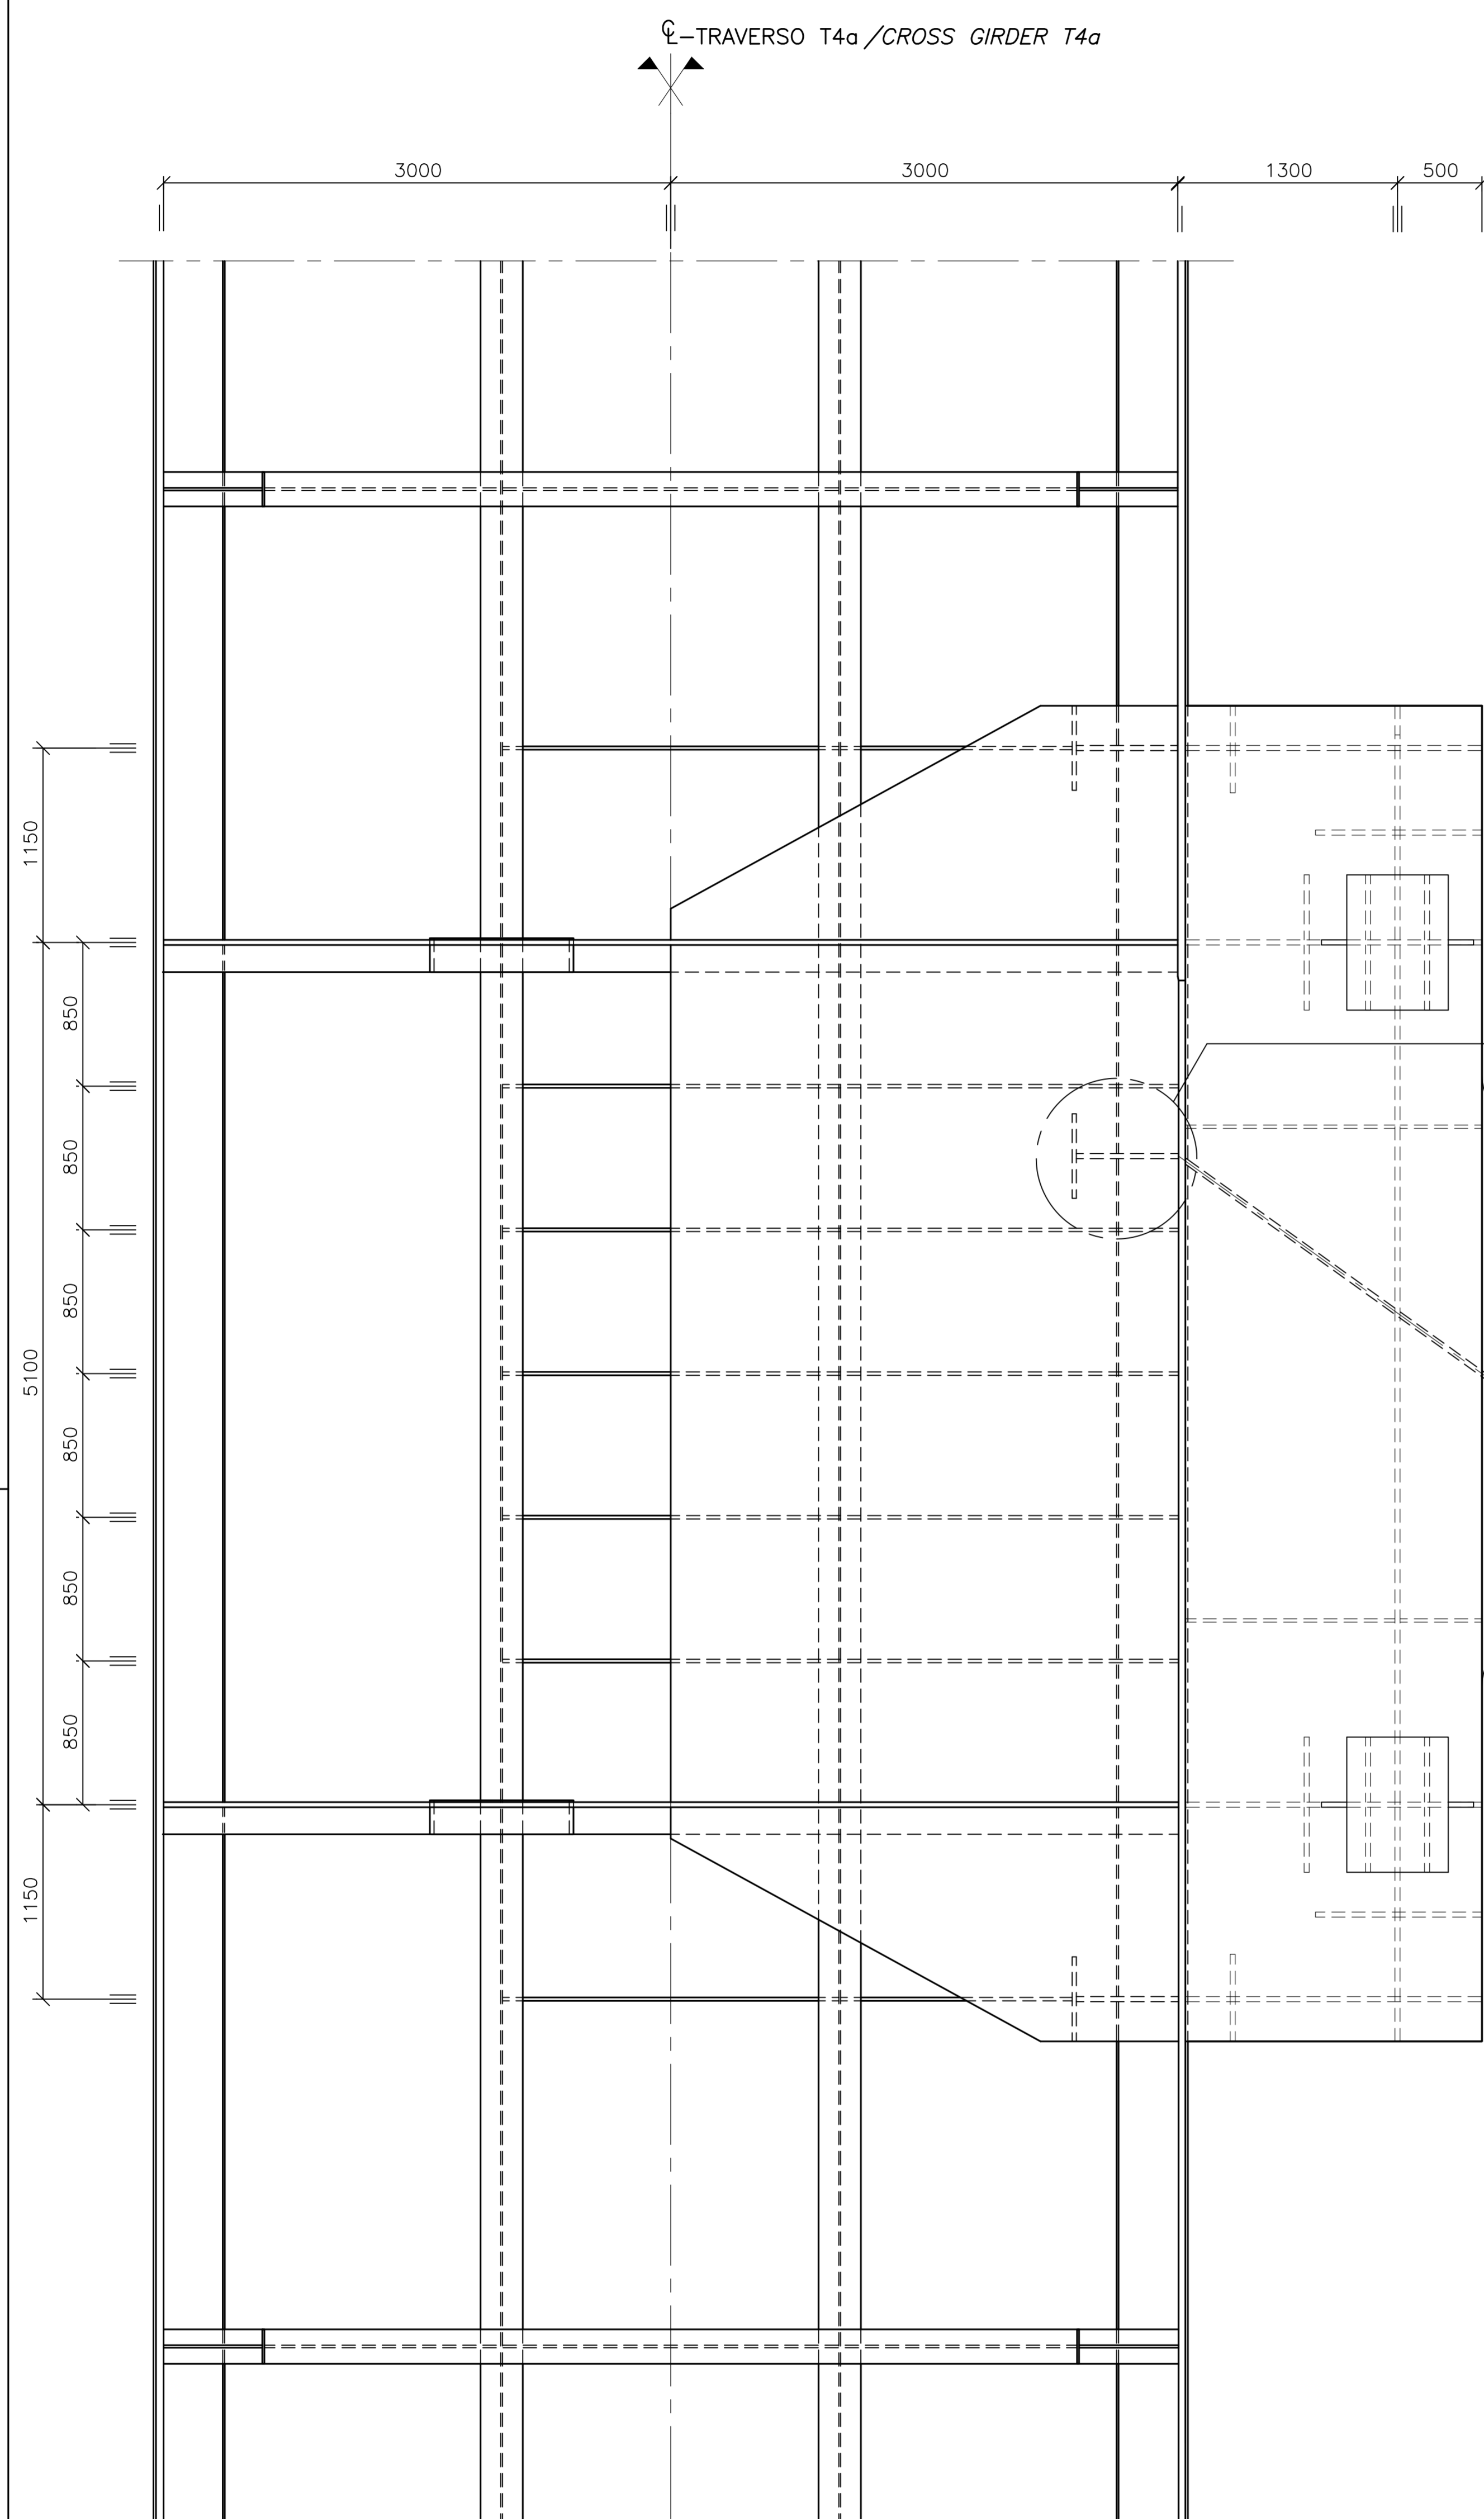

NOTE GENERALI

NOTE:
DIMENSIONI: TUTTE LE DIMENSIONI SONO IN MILLIMETRI, SALVO OVE DIVERSAMENTE INDICATO.

LEGENDA:
 ACCIAIO
 PUNTO DI RIFERIMENTO
 THK SPESORE


ELABORATI DI RIFERIMENTO:
 CG1000-PSXDPSV-000000000-01 NOTE GENERALI
 CG1000-PAXDPSV-13TP000000-01 TRAVERSI-CAMPATA DI TORRE, DIAFRAMMI

NOTES:
DIMENSIONS: DIMENSIONS ARE IN MILLIMETRES UNLESS OTHERWISE NOTED.

LEGENDS:
 STEEL
 WORK POINT
 THK THICKNESS

REFERENCES:
 CG1000-PSXDPSV-000000000-02 GENERAL NOTES
 CG1000-PAXDPSV-13TP000000-01 CROSS GIRDER-MAIN SPAN, DIAFRAGMS

QUESTO ELABORATO GRAFICO VA LETTO INSIEME A:
 THIS DRAWING TO BE READ IN CONJUNCTION WITH:
 CG1000-PWXDPSV-13TP000000-03
 CG1000-PWXDPSV-13TP000000-04
 CG1000-PWXDPSV-13TP000000-07
 CG1000-PAXDPSV-13TP000000-02
 CG1000-PAXDPSV-13TP000000-03
 CG1000-PAXDPSV-13TP000000-07

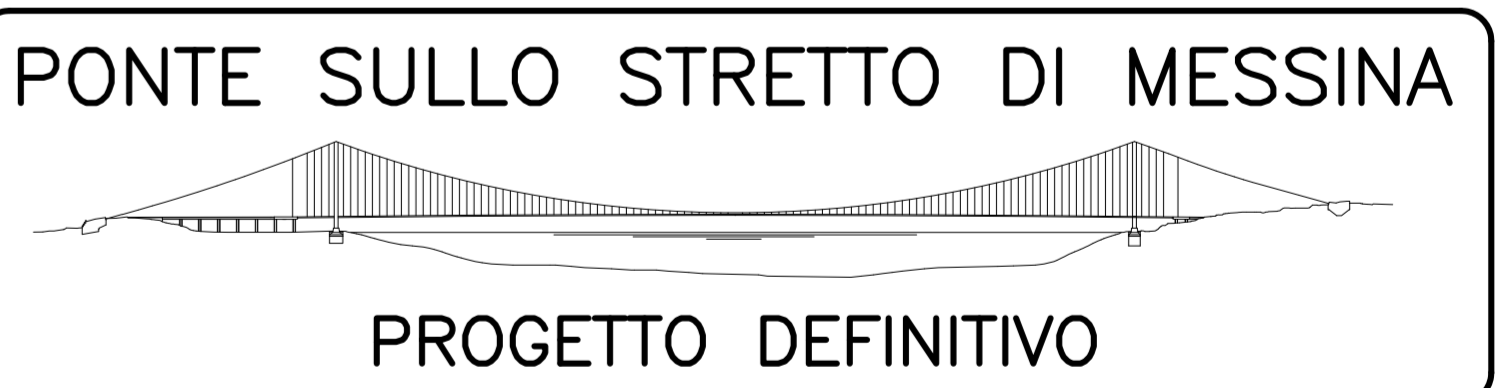

EUROLINK S.C.p.A.
 IMPRESO S.p.A. (Mandatante)
 SOCIETA' ITALIANA PER CONDOTTE D'ACQUA S.p.A. (Mandatante)
 COOPERATIVA MURATORI E CEMENTISTI - C.M.C. di Ravenna Soc. Coop. a.r.l. (Mandatante)
 SACYR S.A.S. (Mandatante)
 ISHIKAWAJIMA - HARIMA HEAVY INDUSTRIES CO. Ltd. (Mandatante)
 A.C.I. S.C.P.A. - CONSORZIO STABILE (Mandatante)

IL PROGETTISTA COWI Ing. E.M. Vajz Dist. Ingegneri Milano n° 15408	IL CONTRAENTE GENERALE Project Manager (Ing. P.P. Marcheselli)	STRETTO DI MESSINA Direttore Generale e RIP Valutazione (Ing. G. Fiammenghi)	STRETTO DI MESSINA Amministratore Delegato (Dott. P. Ciucci)
---	--	---	--

OPERA D'ATTRAVERSAMENTO SOVRASTRUTTURE IMPALCATO TRAVERSI PRINCIPALI CAMPATA DI TORRE - DIAFRAMMI 4 **PS0127_FD**

REV.	DATA	DESCRIZIONE	REDATTO	VERIFICATO	APPROVATO	SCALA
10	20-06-2011	EMISSIONE FINALE	LHU/PS3C	HP0	HP0/LS3	VARIE