

NOTE GENERALI

NOTE:  
 DIMENSIONI: TUTTE LE DIMENSIONI SONO IN MILLIMETRI, SALVO OVE DIVERSAMENTE INDICATO.  
 MATERIALI: CLASSE ACCIAIO SECONDO TABELLA 1.

LEGENDA:

ACCAIO  
 ○ WP PUNTO DI RIFERIMENTO  
 THK SPESSORE

ELABORATI DI RIFERIMENTO:

CG1000-PSXDPSV-000000000-01 NOTE GENERALI  
 CG1000-PWXDPSV-13TP000000-01 TRAVERSI - CAMPATA PRINCIPALE  
 CG1000-PAXDPSV-13TP000000-06 TRAVERSI - CAMPATA PRINCIPALE  
 CG1000-PAXDPSV-13TP000000-06 DIAFRAMMI 2  
 CG1000-PAXDPSV-13TP000000-06 ANCORAGGI PENDINI 4

NOTES:

DIMENSIONS: DIMENSIONS ARE IN MILLIMETRES UNLESS OTHERWISE NOTED.  
 MATERIALS: STEEL GRADE ACCORDING TO TABLE 1.

LEGENDS:


STEEL  
 ○WP WORK POINT  
 THK THICKNESS

REFERENCES:


CG1000-PSXDPSV-000000000-02 GENERAL NOTES  
 CG1000-PWXDPSV-13TP000000-01 CROSS GIRDER - MAIN SPAN  
 CG1000-PAXDPSV-13TP000000-04 CROSS GIRDER - MAIN SPAN  
 CG1000-PAXDPSV-13TP000000-04 DIAPHRAGMS 2  
 CG1000-PAXDPSV-13TP000000-06 HANGER ANCHORAGE 4

QUESTO ELABORATO GRAFICO VA LETTO INSIEME A:  
 THIS DRAWING TO BE READ IN CONJUNCTION WITH:  
 CG1000-PWXDPSV-13TP000000-08  
 CG1000-PAXDPSV-13TP000000-04  
 CG1000-PAXDPSV-13TP000000-04  
 CG1000-PBXDPSV-13TP000000-04


SEZIONE A-A  
 SCALA 1:50  
 SONO MOSTRATE SOLO LE PIASTRE DI BASE PER PALI DELLA LUCE, PALI CATENARIA E PASSERELLA DI EMERGENZA  
 SECTION A-A  
 SCALE 1:50  
 BASE PLATES ARE SHOWN FOR LIGHTING MASTS, CANTENARY MASTS AND EMERGENCY WALKWAY ONLY

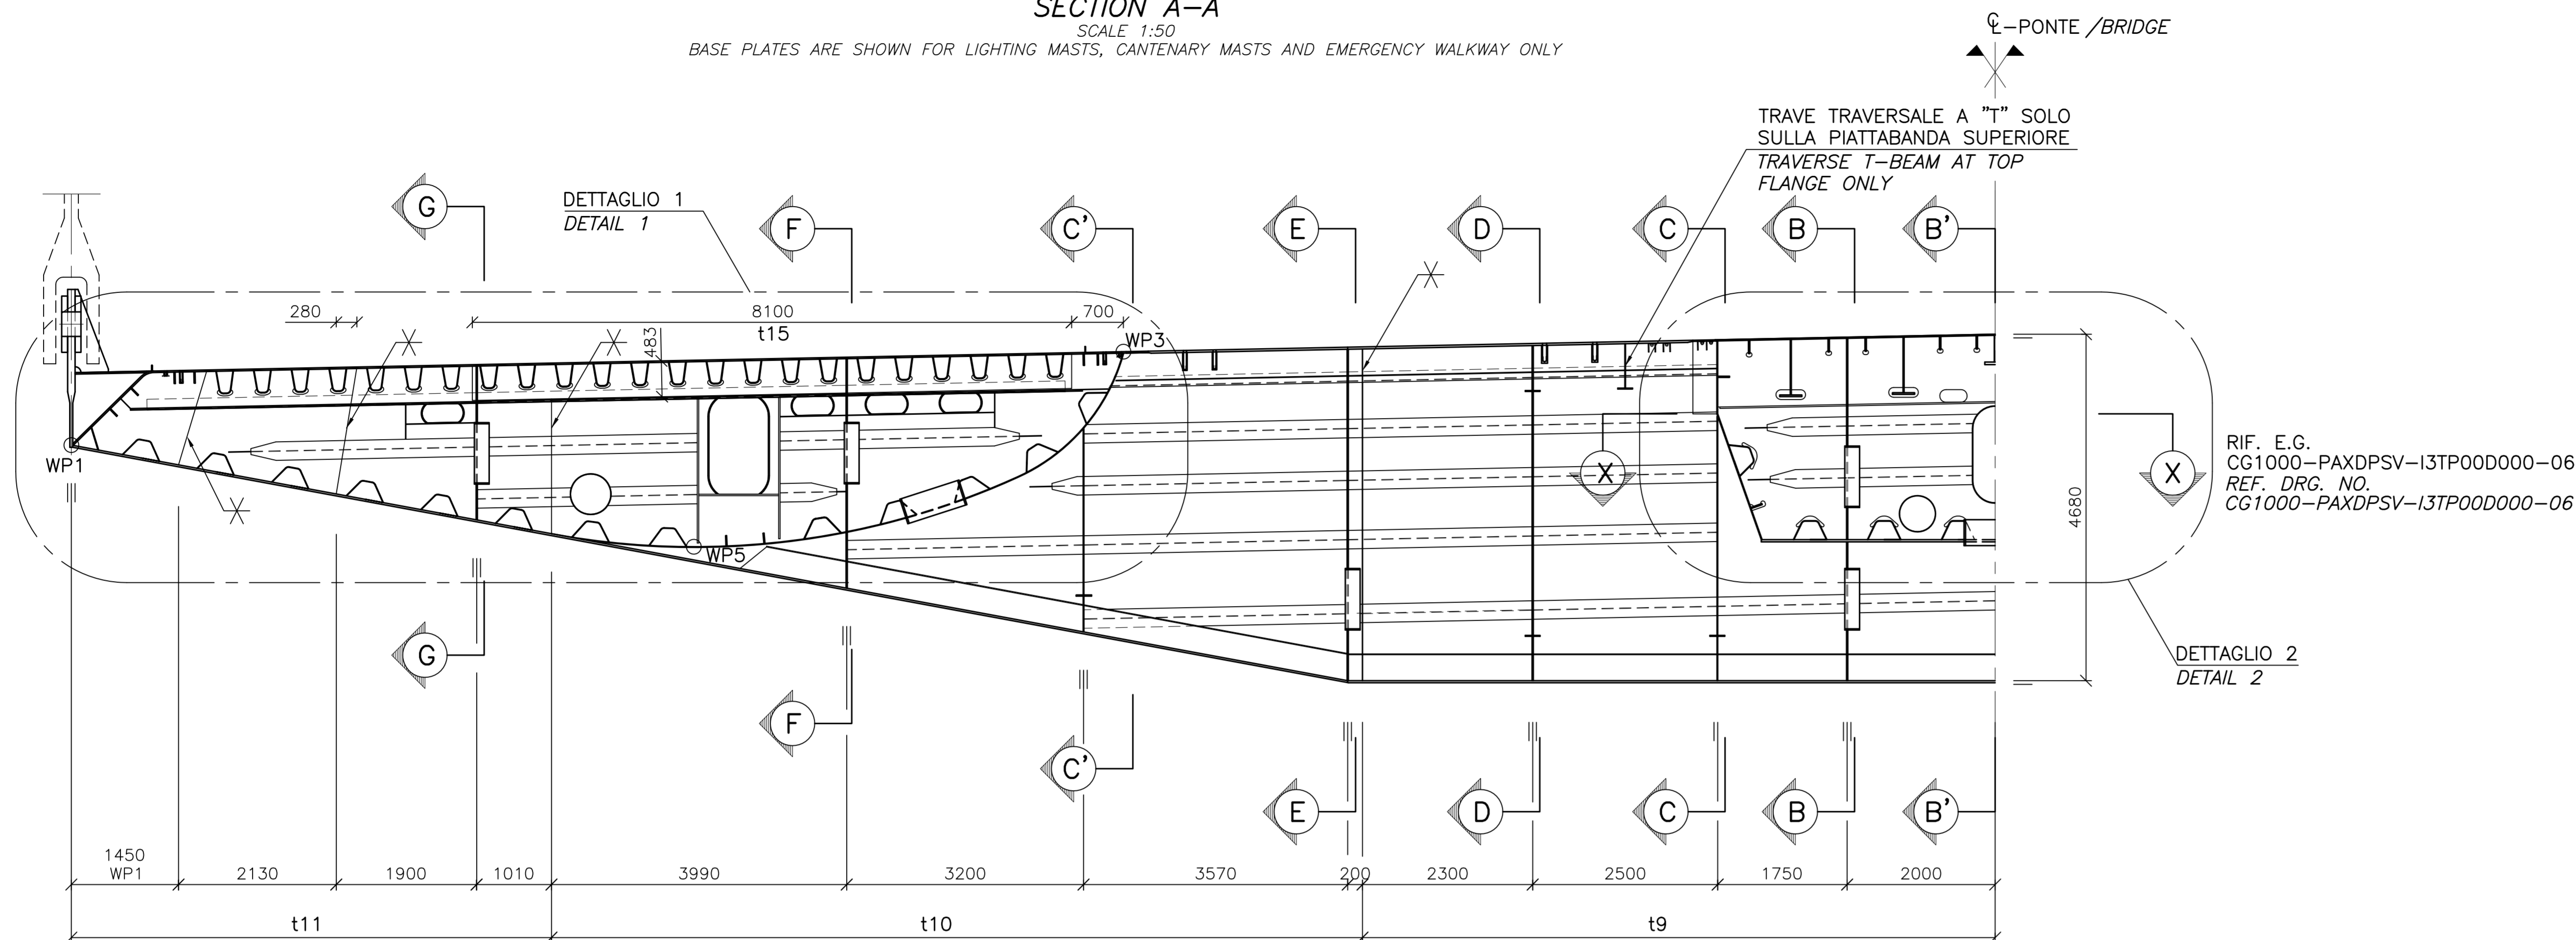


PIATTABANDA SUPERIORE  
 SCALA 1:50  
 SONO MOSTRATE SOLO LE PIASTRE DI BASE PER I PALI DELLA LUCE ED I PALI DELLA CATENARIA  
 TOP FLANGE  
 SCALE 1:50  
 BASE PLATES ARE SHOWN FOR LIGHT MASTS AND CANTENARY MASTS ONLY

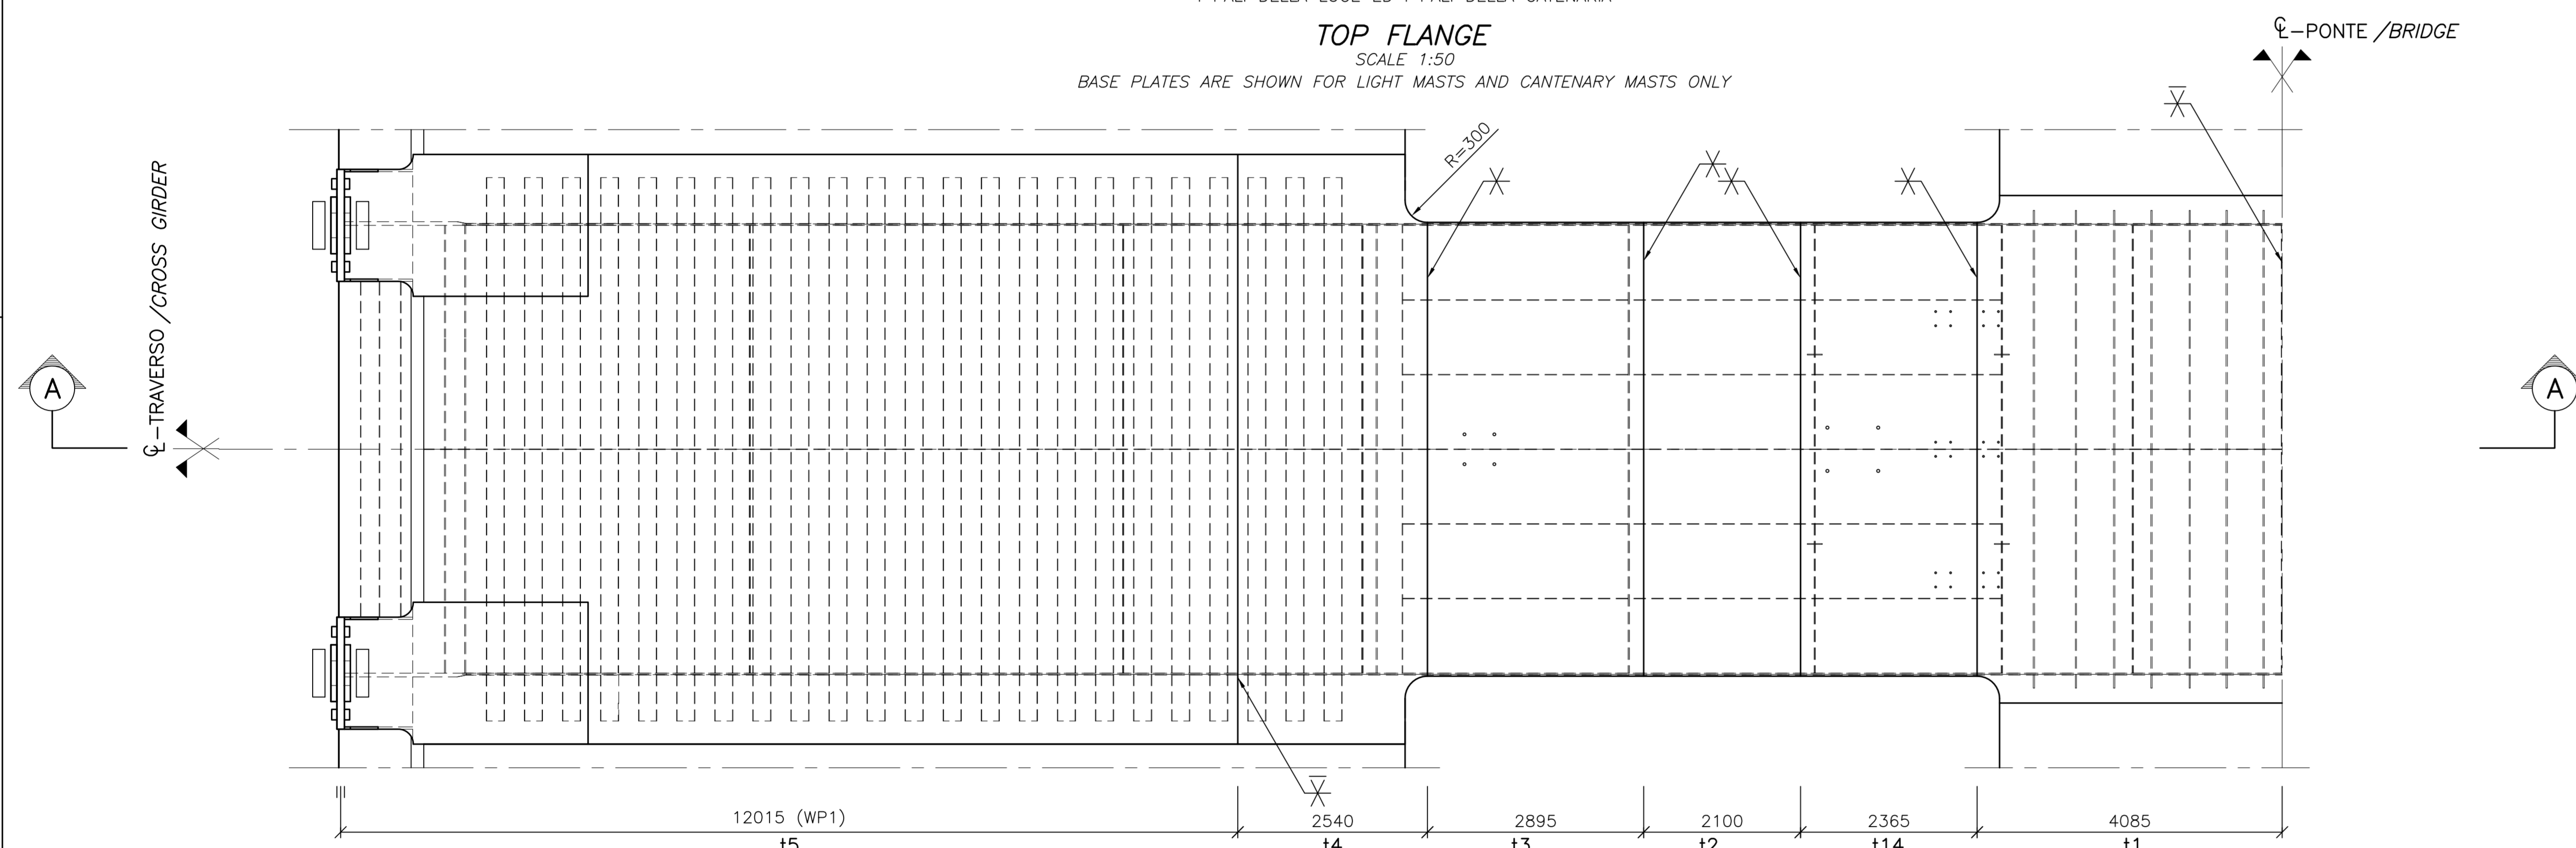

SALDATURE TIPO TRA LAMIERE DI SPESSORI DIVERSI  
 SCALA 1:2  
 TYPICAL WELDING BETWEEN PLATES OF DIFFERENT THICKNESS  
 SCALE 1:2

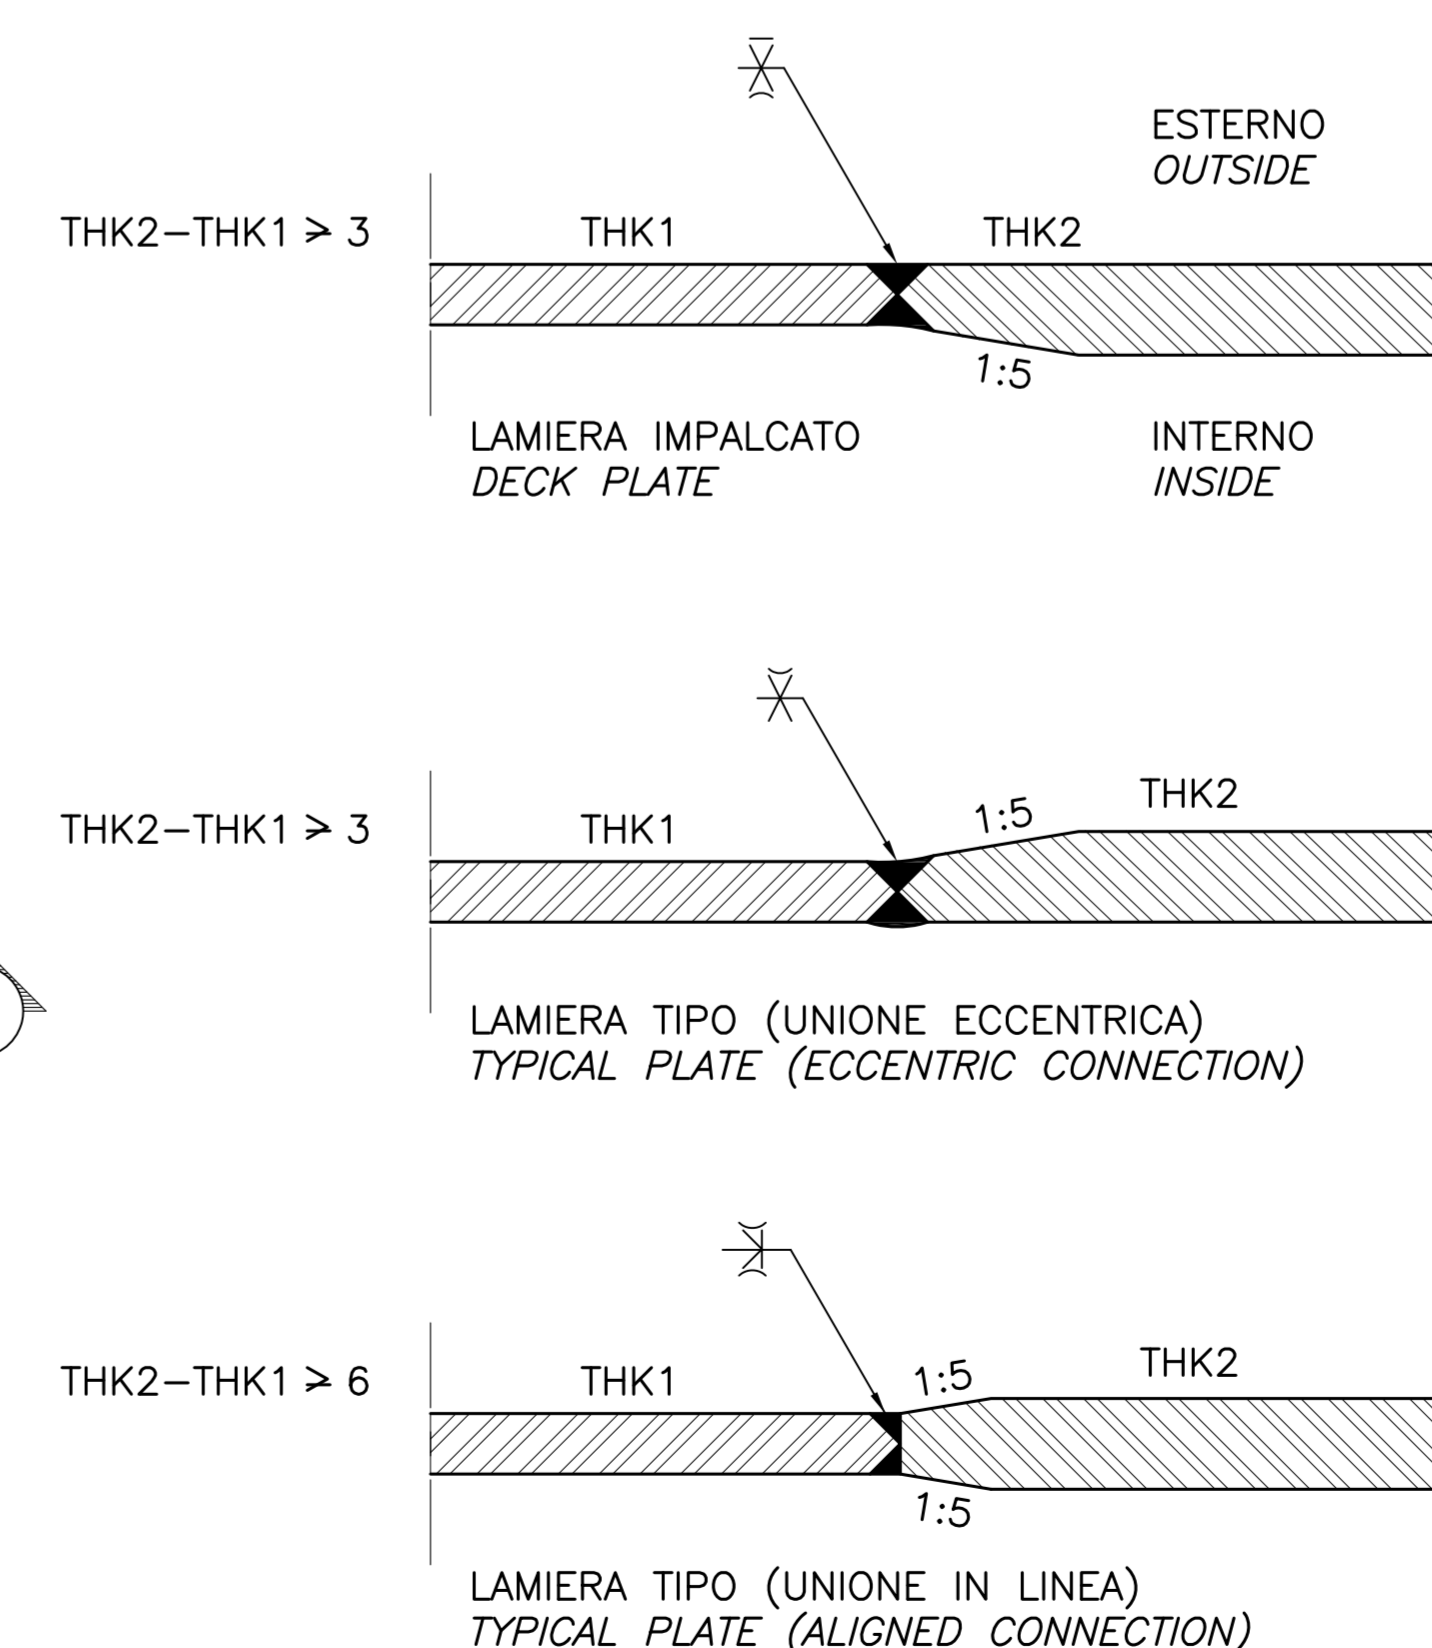

PIATTABANDA INFERIORE  
 SCALA 1:50  
 BOTTOM FLANGE  
 SCALE 1:50

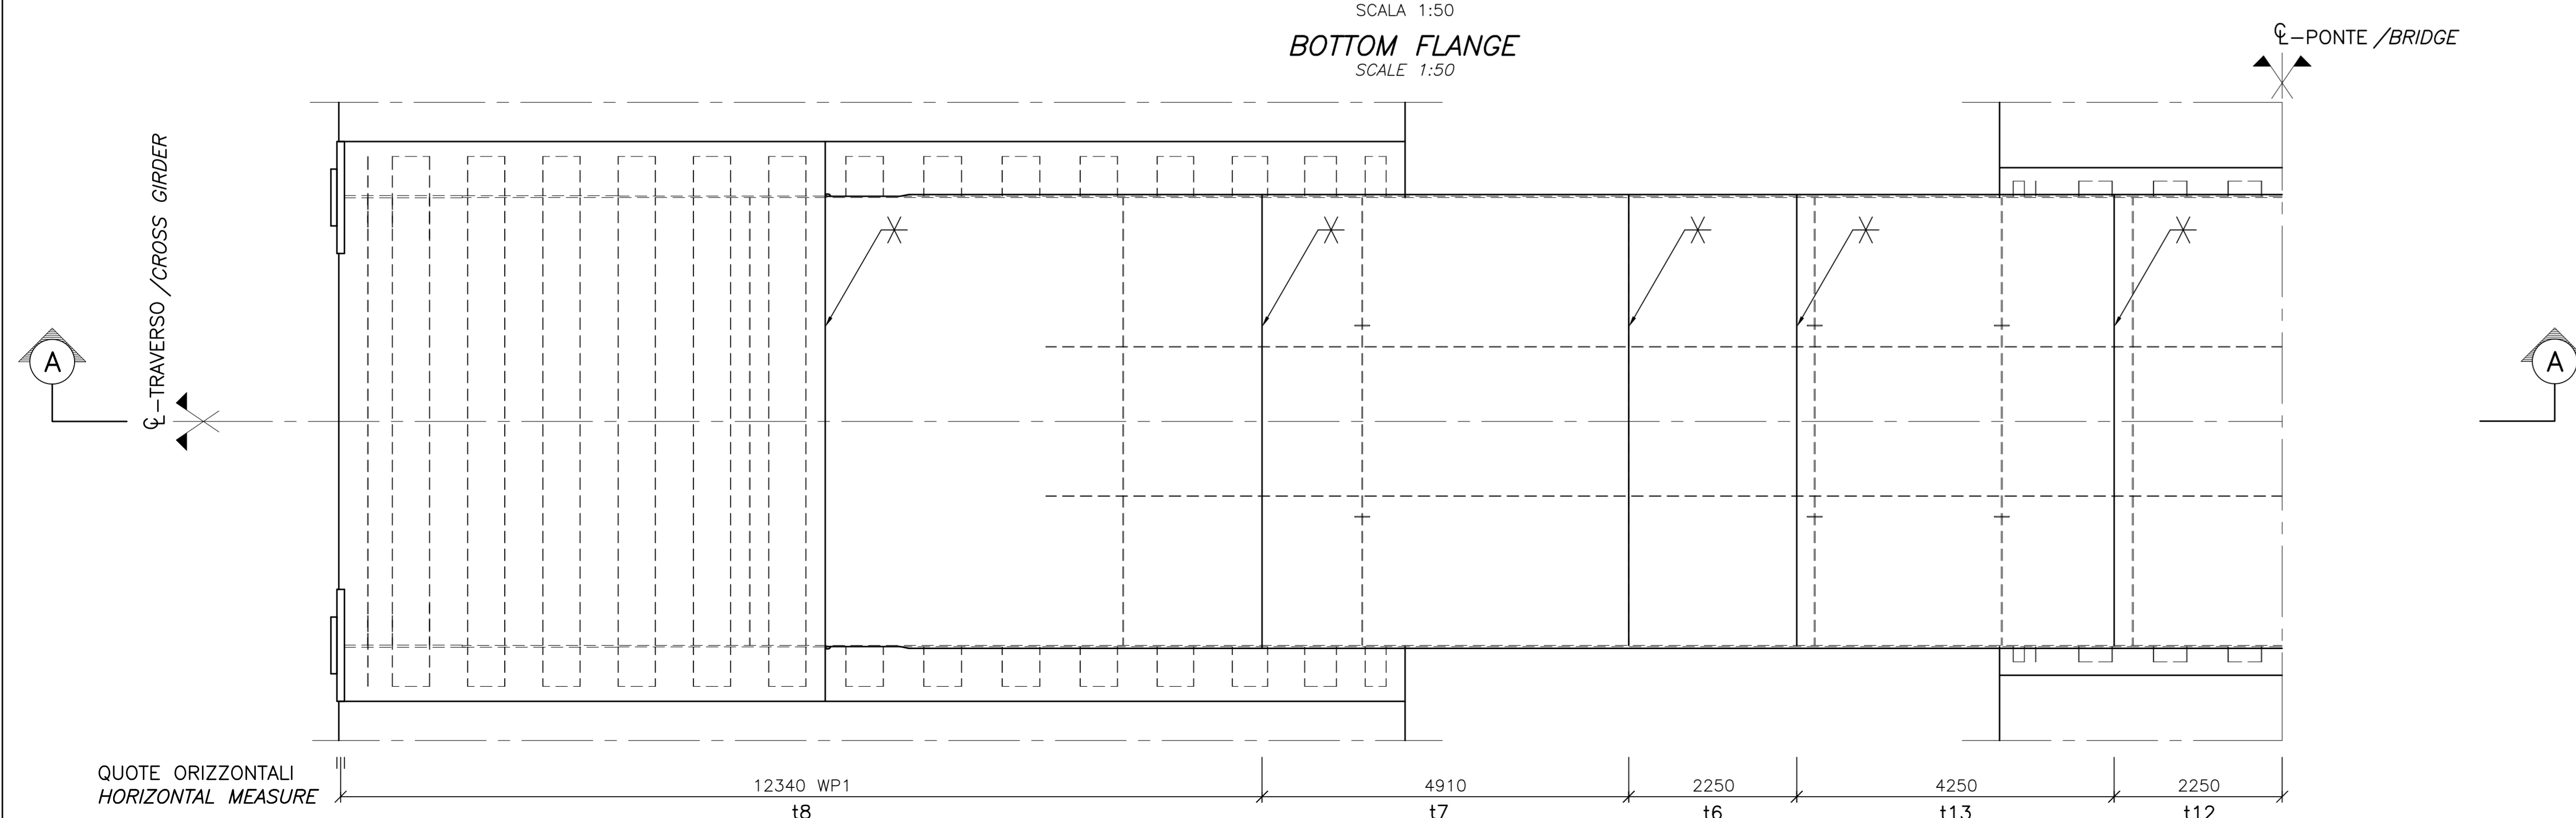

**Stretto di Messina**  
Concessione per la progettazione, redazione e gestione del collegamento stabile tra la Sicilia e il Continente Operatore di Stato pubblico (Legge n° 1108 del 17 dicembre 1971, modificata dal D.Lgs. n° 114 del 24 aprile 2003)

**EUROLINK S.p.A.**  
IMPRESA S.p.A. (Mandatante)  
 SOCIETA' ITALIANA PER CONDOTTE D'ACQUA S.p.A. (Mandatante)  
 COOPERATIVA MURATORI E CEMENTISTI - C.M.C. di Ravenna Soc. Coop. a.r.l. (Mandatante)  
 SACOT S.A.S. (Mandatante)  
 ISHKAWAJIMA - HARIMA HEAVY INDUSTRIES CO. Ltd. (Mandatante)  
 A.C.I. S.C.P.A. - CONSORZIO STABILE (Mandatante)

**IL PROGETTISTA**  
**COWI**  
Dott. Ing. E. Pozzi  
 Ordine Ingegneri Milano n° 15408

**IL CONTRATTORE GENERALE**  
**STRETTO DI MESSINA**  
Direttore Generale e RSP Valutazione  
 (Ing. P.P. Marcheselli)

**STRETTO DI MESSINA**  
Amministratore Delegato  
 (Dott. P. Cucco)

**OPERA D'ATTRAVERSAMENTO**  
 SOVRASTRUTTURE  
 IMPALCATO  
 TRAVERSI PRINCIPALI  
 CAMPATA LATERALE - SEZIONE 1

SCALA: 1:50  
 CODICE: CG1000PWXDPSV13TP00000005FD  

REV.	DATA	DESCRIZIONE	REDATTO	VERIFICATO	APPROVATO
1/0	20-06-2011	EMISSIONE FINALE	NU/HEAL	HPO	HPO/LSJ

NOI DEL FILE: PS0128\_F0.DWG