

Regione Siciliana – Provincia di Ragusa

**INSTALLAZIONE IMPIANTO DI TRATTAMENTO PER LA
MESSA IN PRODUZIONE DEFINITIVA DEL POZZO
IRMINIO 6 IN LOCALITA' BUGLIA SOTTANA (RG)**

Proponente



IRMINIO s.r.l.

Progettista *Ing. Renato Messineo*



Titolo elaborato

TIPICI SEZIONI CIVILI

ALLEGATO 6

Redatto

Verificato

Approvato

Formato


Scala

Fumelli


Lo Iacono

Data : 16/09/2019


TIPICO DELLE PAVIMENTAZIONI IN CALCESTRUZZO ARMATO

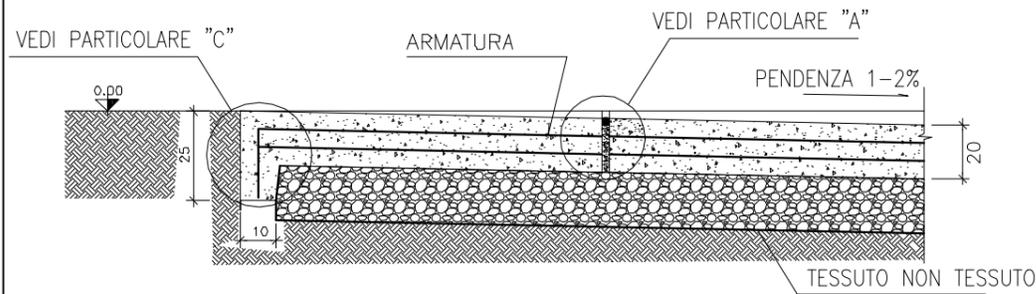


TIPICO DELLE PAVIMENTAZIONI CON CORDOLO IN CALCESTRUZZO ARMATO ED IMPERMEABILIZZAZIONE

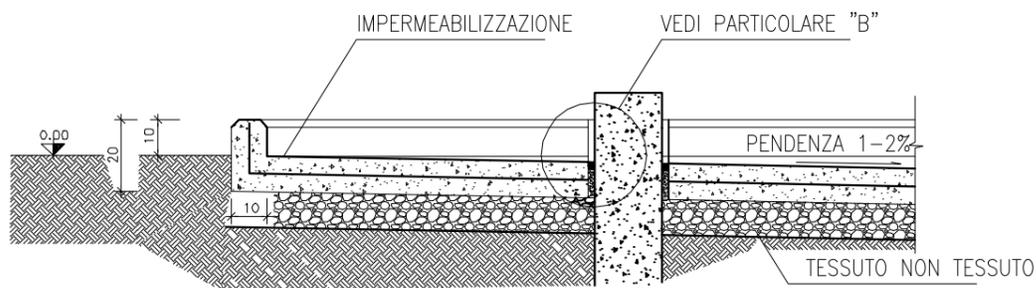

TIPICO DELLE PAVIMENTAZIONI CON BACINO CONTENIMENTO SERBATOI ED IMPERMEABILIZZAZIONE

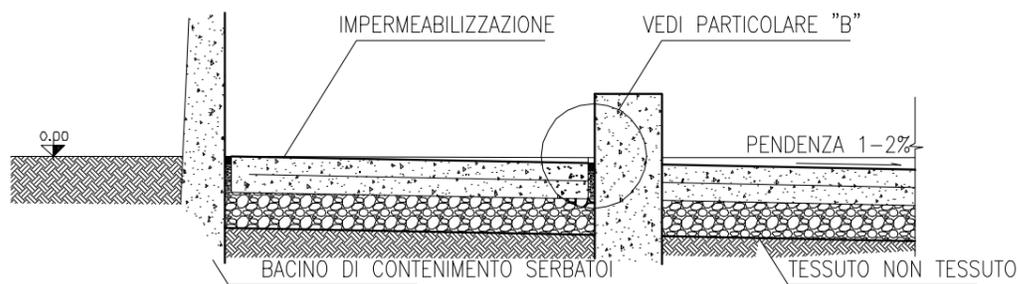


TIPICO DELLE AREE CON PAVIMENTAZIONE IN GHIAIA

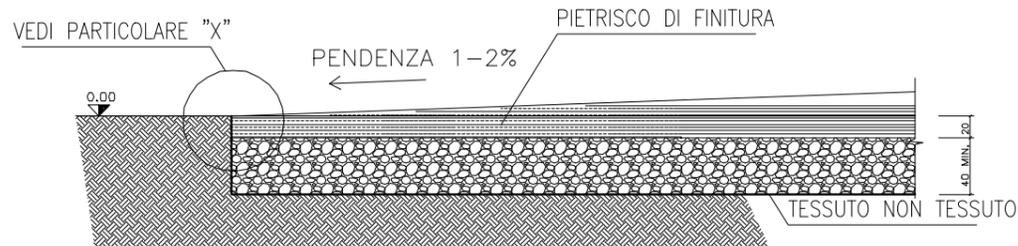



TIPICI AREE PAVIMENTATE

PARTICOLARE "A": GIUNTO DI DILATAZIONE

FORMAZIONE DI GIUNTO RESISTENTE AGLI IDROCARBURI

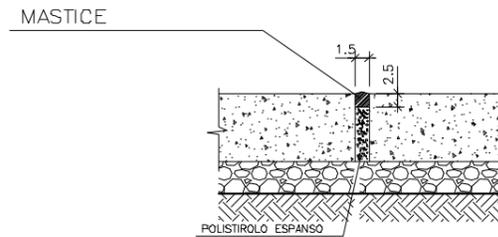


PARTICOLARE "B": GIUNTO PAVIMENTAZIONE - FONDAZIONE

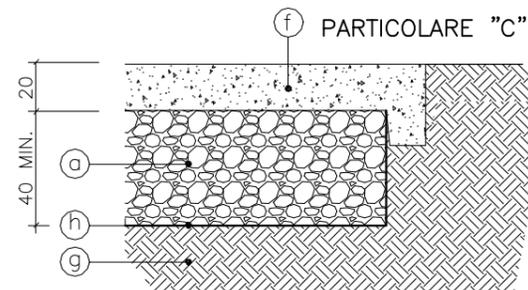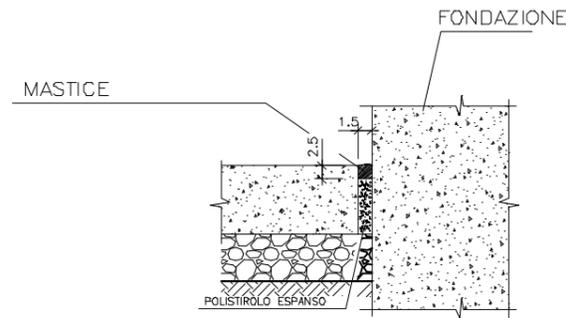

DESCRIZIONE MATERIALI PARTICOLARE "C"

- a MISTO NATURALE SABBIO GHIAIOSO
- f SOLETTA IN CALCESTRUZZO ARMATO
- g FONDO CASSONETTO COMPATTATO AL 95% ASTM D-1557
- h TESSUTO NON TESSUTO

PARTICOLARE "X"

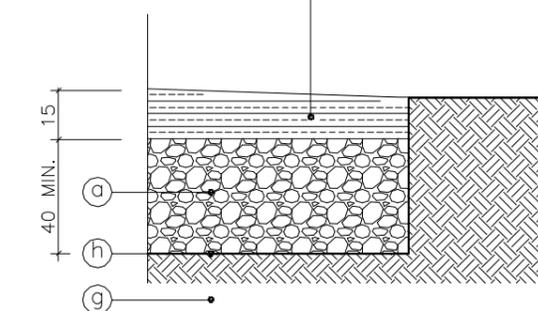

DESCRIZIONE MATERIALI PARTICOLARE "X"

- a FONDAZ. SUB-BASE IN MISTO NATURALE SABBIO GHIAIOSO
- b PIETRISCO DI FINITURA
- g FONDO CASSONETTO COMPATTATO AL 95% ASTM D-1557
- h TESSUTO NON TESSUTO

LEGENDA:

- CALCESTRUZZO ARMATO
- MISTO NATURALE SABBIO-GHIAIOSO
- TERRENO COMPATTATO (NOTA 1)

NOTE:

1) L'appaltatore deve provvedere allo scavo di scotico, ossia all'asportazione dello strato superficiale del terreno vegetale. Lo spessore di tale strato è minimo 20 cm. Il terreno vegetale degli strati superficiali può essere trattenuto ed accatastato ai lati dell'area per essere successivamente utilizzato per il rivestimento delle scarpate. Effettuata la rimozione dello strato di terreno vegetale, deve essere eseguita la compattazione del piano di posa del riporto, pari almeno al 95% della densità massima secondo le norme ASTM D-1557.

0	02-08-2019	Emesso per commenti	SALVUCCI	FUMELLI	LO IACONO
Rev.	Data	Oggetto revisione	Diseg.to	Contr.to	Approv.to



Progetto:

IRMINIO IMPIANTO DI PRODUZIONE BUGLIA SOTTANA "PRE-FEED"

Oggetto disegno:

SEZIONI OPERE CIVILI

Sito installazione:

C. DA BUGLIA SOTTANA RAGUSA

n° Disegno:

1/2

Scala:

N.T.S.

Formato:

A3

Data:

02/08/'19

File:

SEZIONI OPERE CIVILI.dwg

Disegno di proprietà IRMINIO S.r.l. è vietata la riproduzione anche parziale o la cessione a terzi senza previa autorizzazione ai sensi della vigente Legislazione in materia.

Copyright Reserved