


PIANTA Q.ta = ± 0.00 m
Scala: 1:50

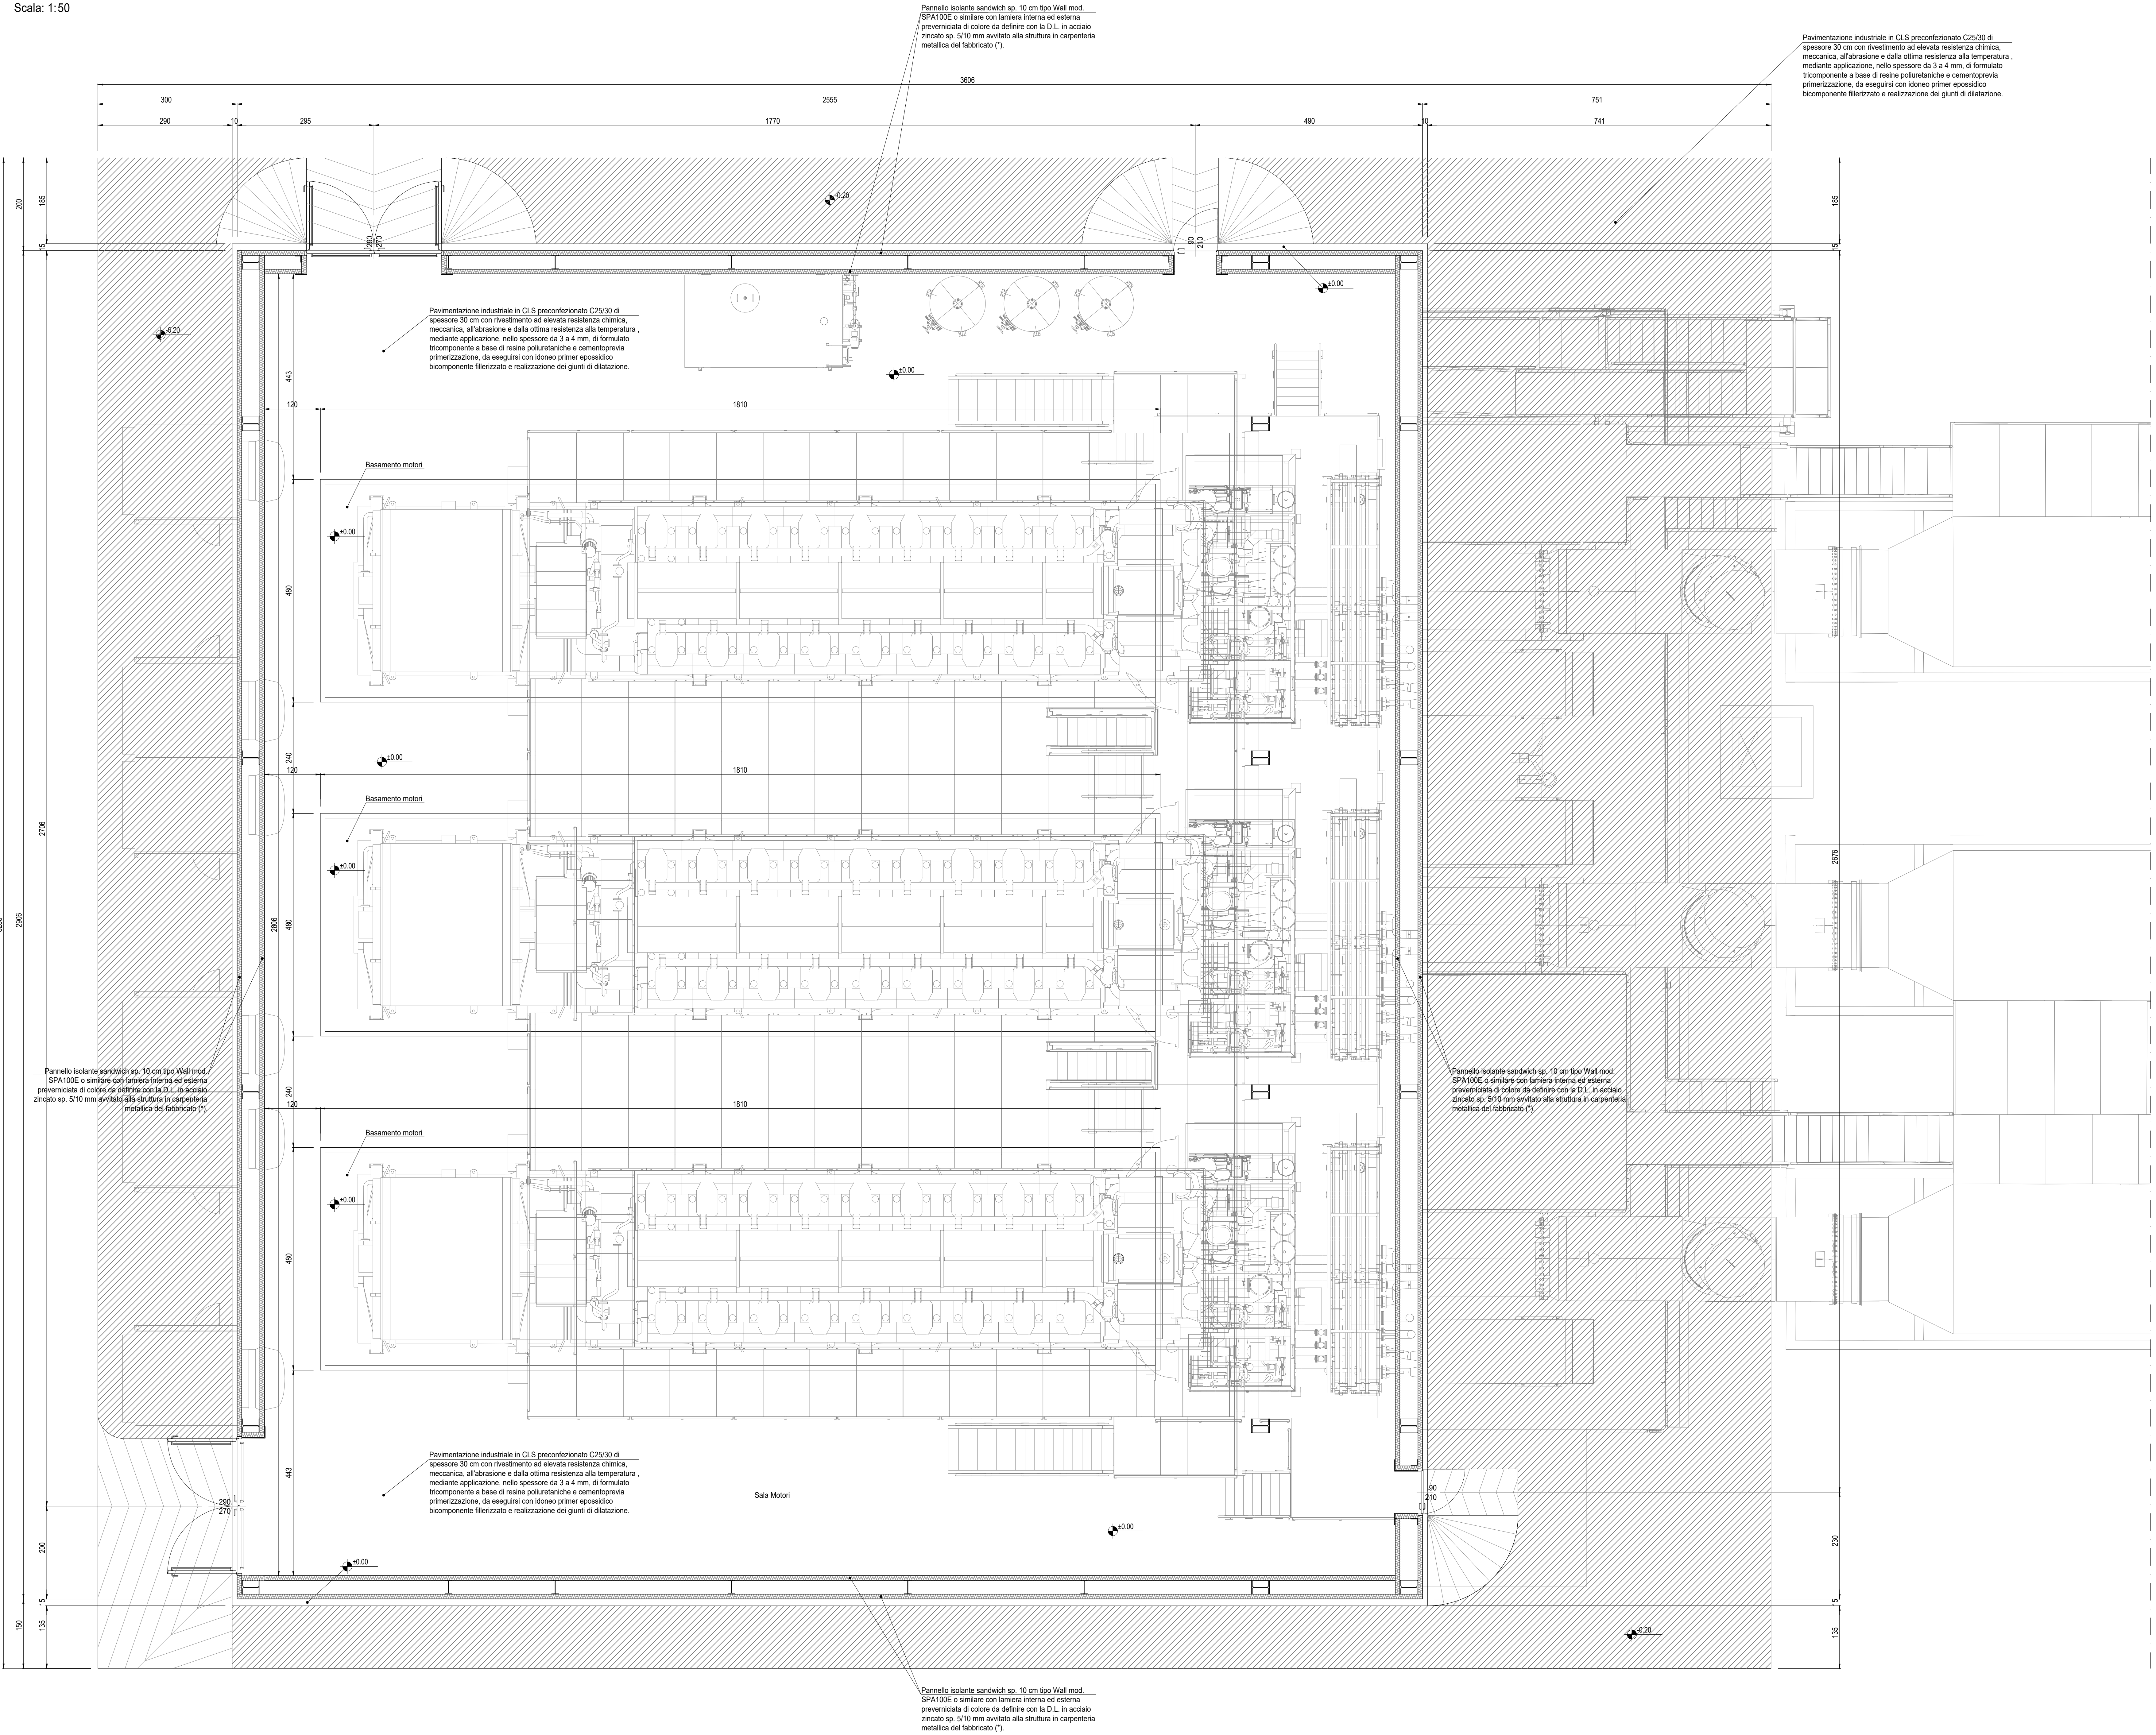


Pannello isolante sandwich sp. 10 cm tipo Wall mod. SPA100E o similare con lamiera interna ed esterna preverniciata di colore da definire con la D.L. in acciaio zincato sp. 5/10 mm avvitato alla struttura in carpenteria metallica del fabbricato (*).

Pavimentazione industriale in C.L.S. preconfezionato C25/30 di spessore 30 cm con rivestimento ad elevata resistenza chimica, meccanica, all'abrasione e dalla ottima resistenza alla temperatura, mediante applicazione, nello spessore da 3 a 4 mm, di formulato tricomponente a base di resine poliuretatiche e cementoprevia primerizzazione, da eseguirsi con idoneo primer epossidico bicomponente filerizzato e realizzazione dei giunti di dilatazione.

Pavimentazione industriale in C.L.S. preconfezionato C25/30 di spessore 30 cm con rivestimento ad elevata resistenza chimica, meccanica, all'abrasione e dalla ottima resistenza alla temperatura, mediante applicazione, nello spessore da 3 a 4 mm, di formulato tricomponente a base di resine poliuretatiche e cementoprevia primerizzazione, da eseguirsi con idoneo primer epossidico bicomponente filerizzato e realizzazione dei giunti di dilatazione.

Pannello isolante sandwich sp. 10 cm tipo Wall mod. SPA100E o similare con lamiera interna ed esterna preverniciata di colore da definire con la D.L. in acciaio zincato sp. 5/10 mm avvitato alla struttura in carpenteria metallica del fabbricato (*).

ELABORATI DI RIFERIMENTO	
CODIFICA ELABORATO	DESCRIZIONE ELABORATO
CSP-CSC-100037-IMAG-00-00	Planimetria Inquadramento Generale

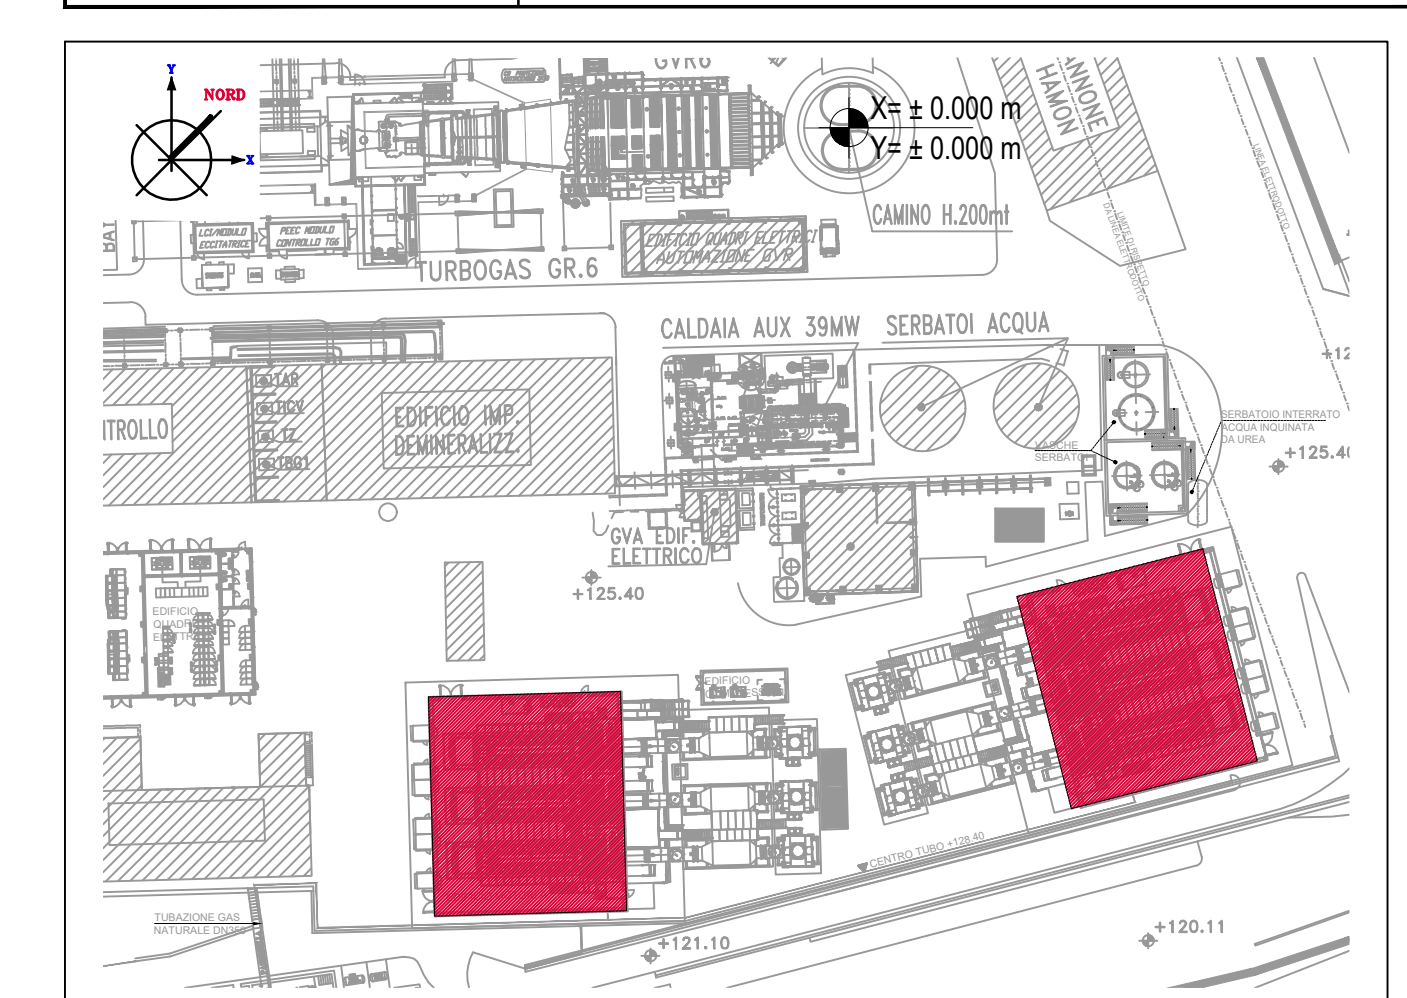

PIANTA CHIAVE
Fuori Scala

- NOTE**
- (1) Tutte le dimensioni sono espresse in cm
 - (2) Tutte le quote altimetriche sono espresse in metri

Q.ta ± 0.00 = 125.60 m S.I.m

00	15/09/19	EMISSIONE PER AUTORIZZAZIONI	Bellè	Togliareri	Bellè
REV.	DATA	DESCRIZIONE DELLA REVISIONE	EMISSIONE	DESEGNATO	VERIFICATO
		Revision description	Issued by	Prepared by	Checked by
IMPIANTO: CENTRALE DI CASSANO D'ADDA Plant: IMPIANTO MOTORI A GAS TITOLO: ARCHITETTONICO EDIFICIO MOTORI A & B Title: PIANTA Q = ±0.00					
DISCING.	IMAG	CSC	100046	IMAG	
FILE:	CSP-CSC-100046-IMAG-00-00_Pianta Ed Motori A&B.dwg	SCALE:	1:50	FORMATO:	A0
Gruppo A2A tutti i propri diritti e norme di legge. - Documento stampato elettronicamente a caldo senza firma.				01	01