



PIANTA COPERTURA Q.ta = +11.35 m

Scala: 1:50

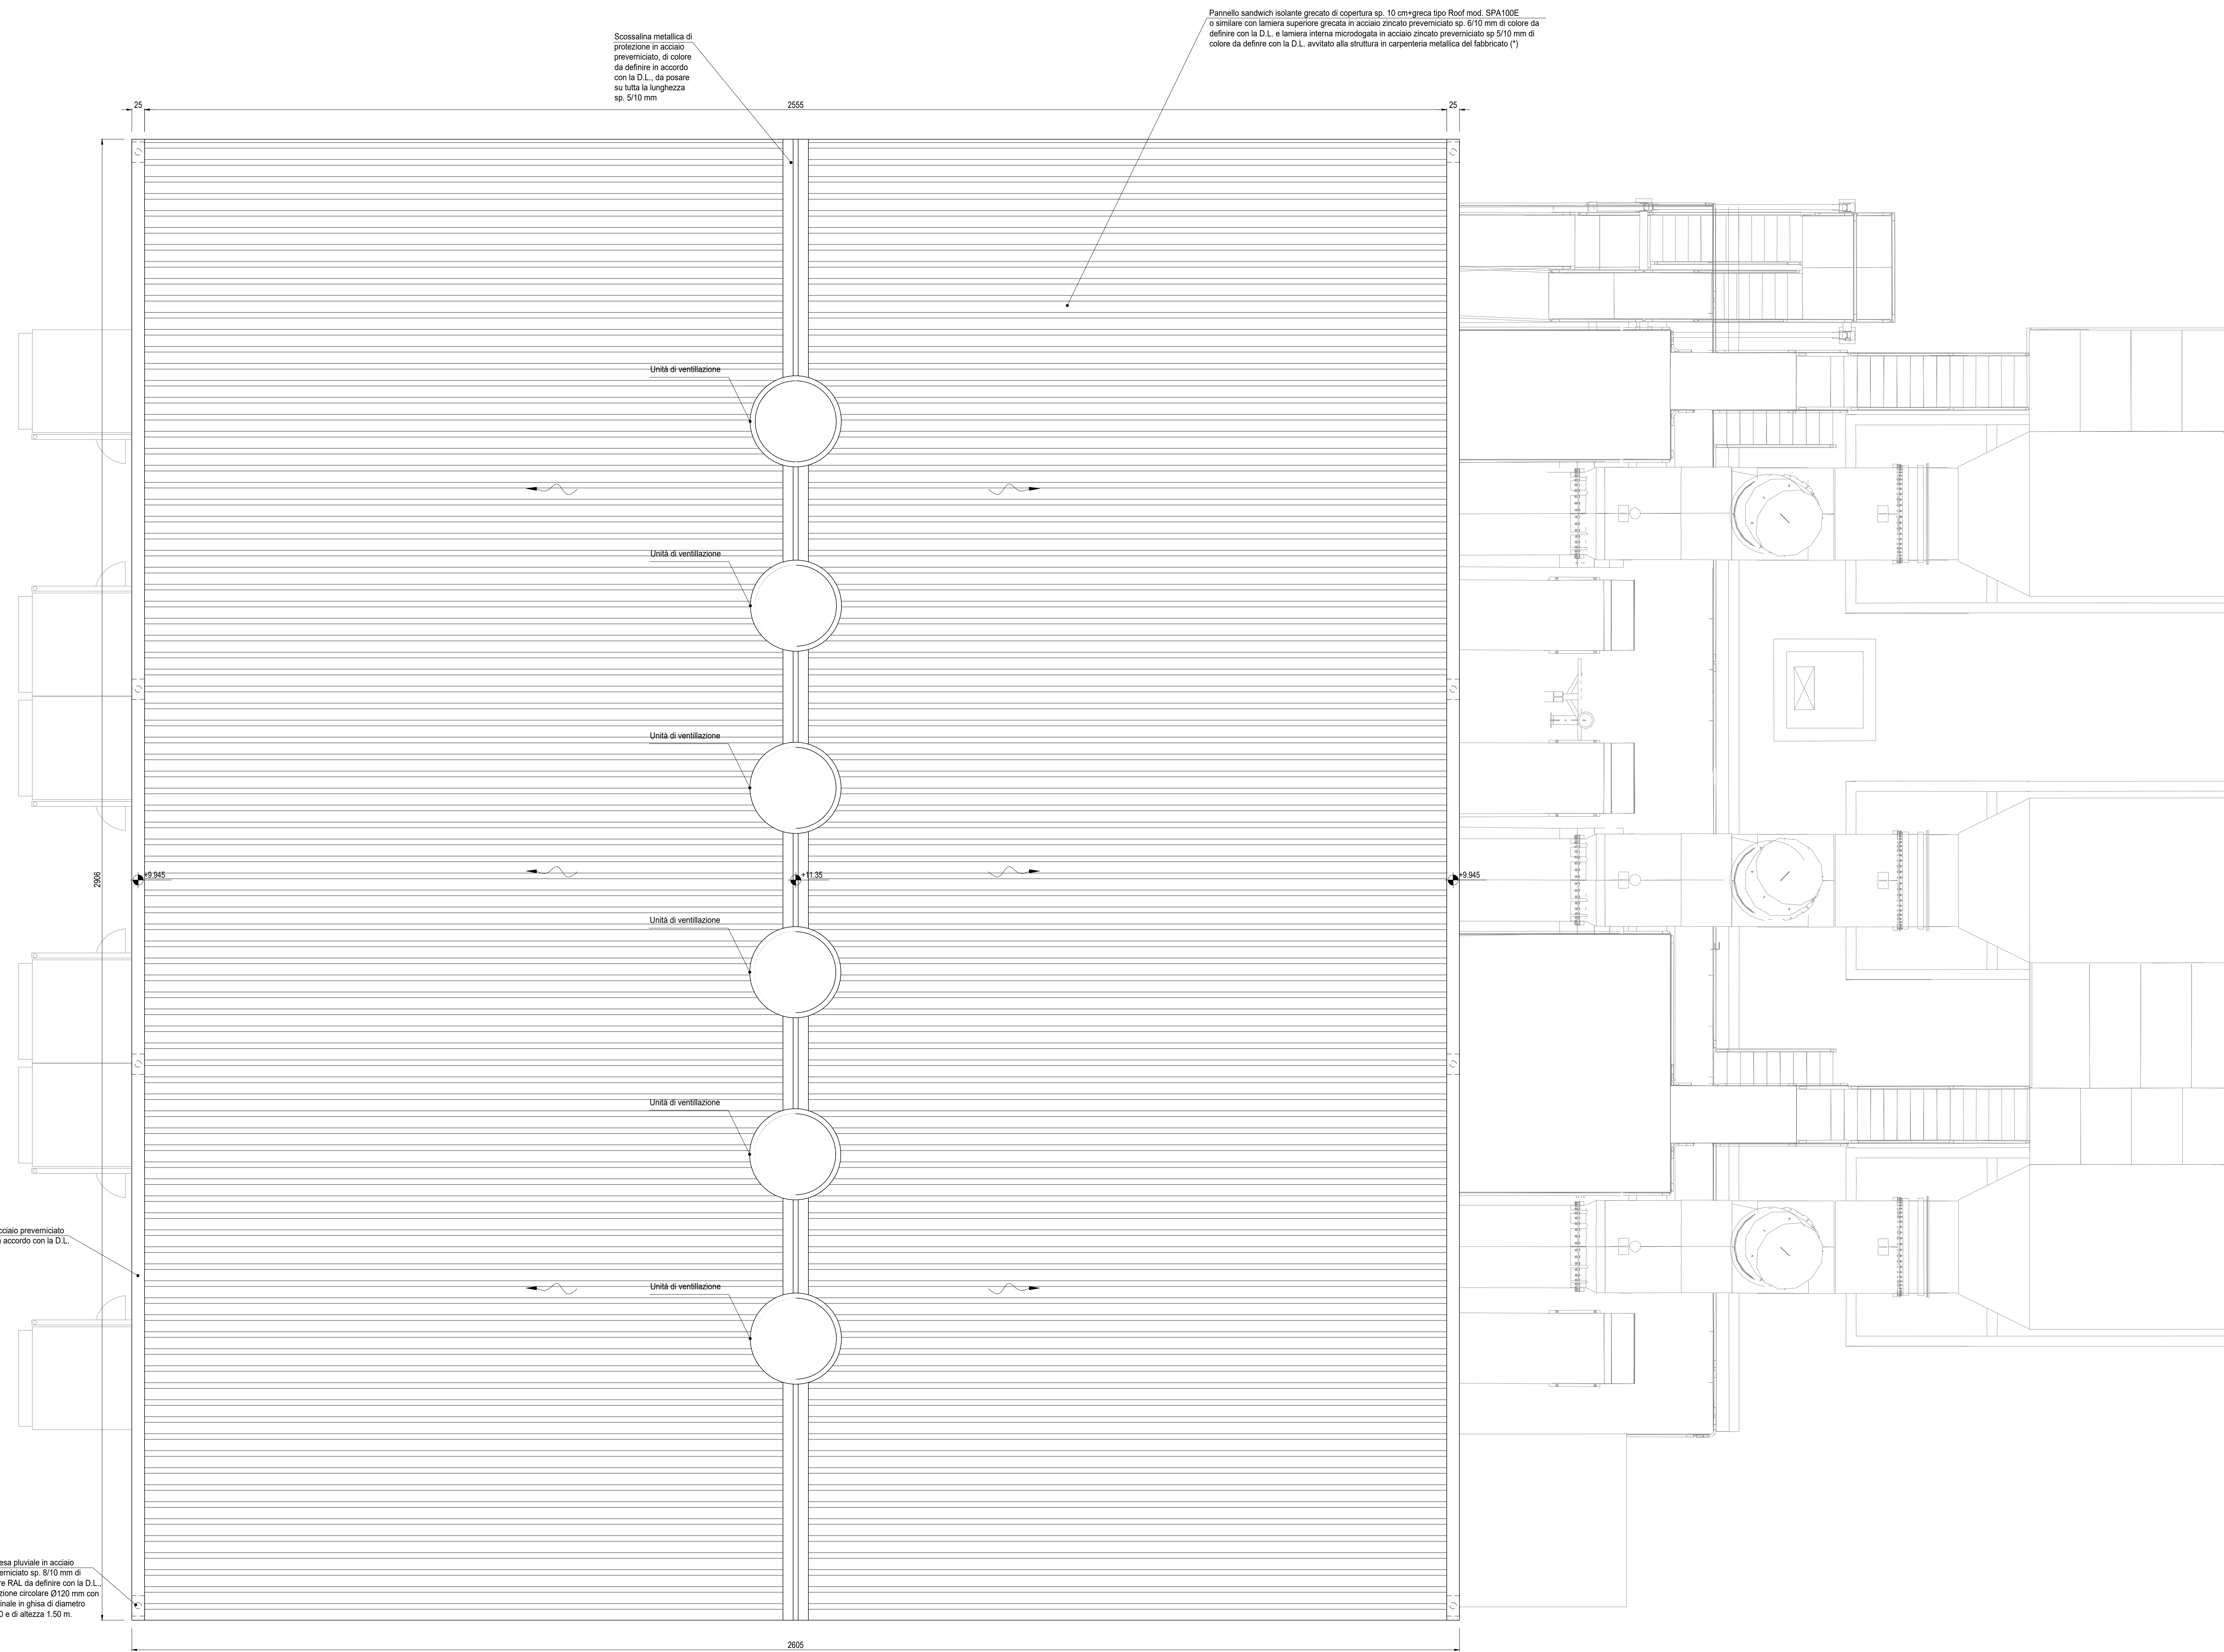

ELABORATI DI RIFERIMENTO

| CODIFICA ELABORATO | DESCRIZIONE ELABORATO |
|---------------------------|------------------------------------|
| CSP-CSC-100037-IMAG-00-00 | Planimetria Inquadramento Generale |

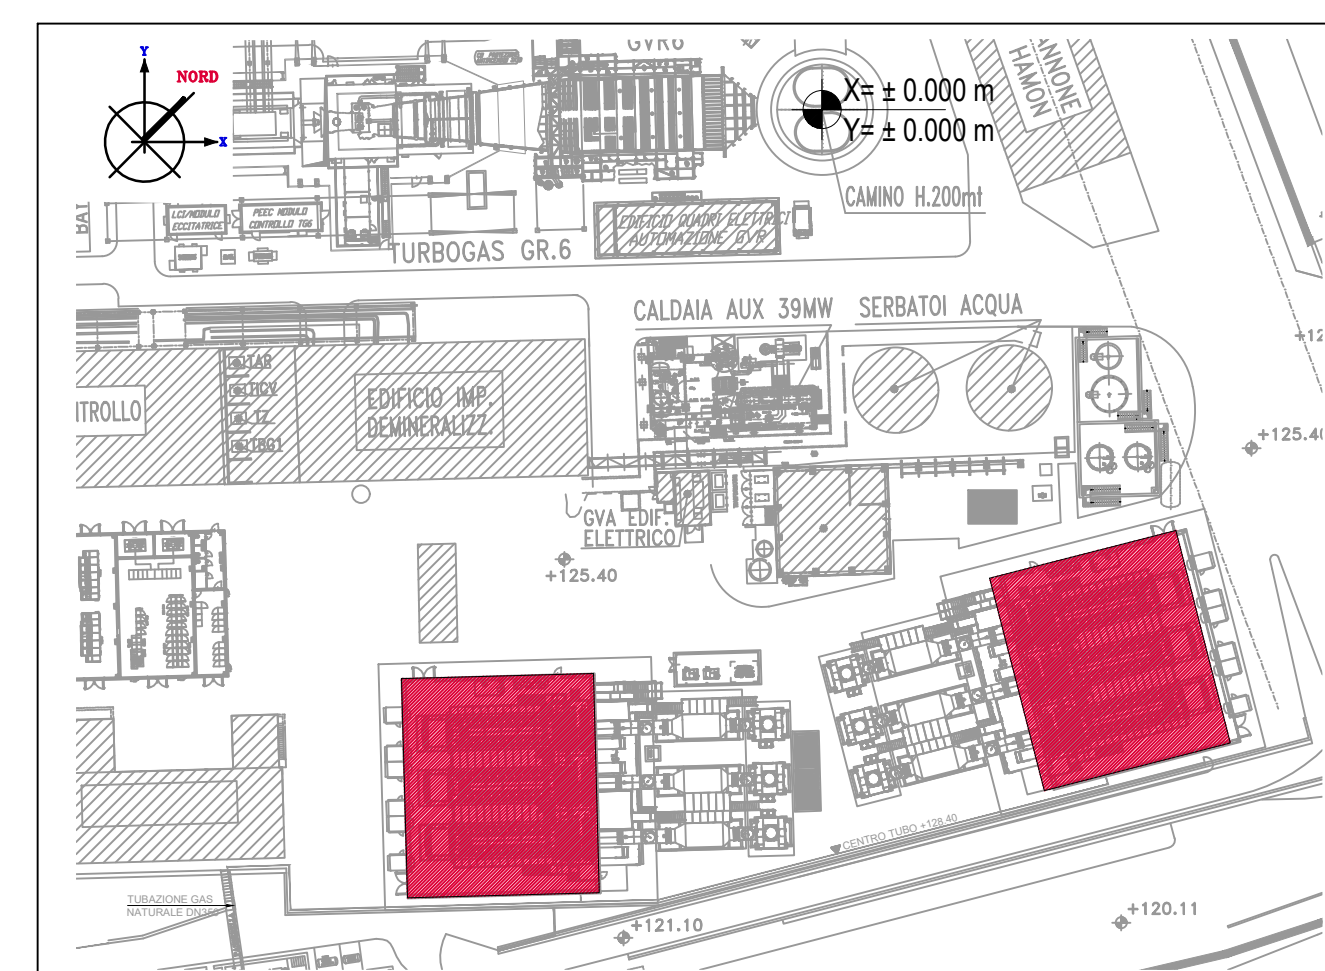

PIANTA CHIAVE

Fuori Scala

NOTE

- (1) Tutte le dimensioni sono espresse in cm
- (2) Tutte le quote altimetriche sono espresse in metri

Q.ta ± 0.00 = 125.60 m S.I.m

| 00 | 15/09/19 | EMISSIONE PER AUTORIZZAZIONI | Bellè | Tagliarini | Bellè | |
|--|---|------------------------------|------------|-------------|------------|-------------|
| REV. | DATA | DESCRIZIONE DELLA REVISIONE | EMISSO | DESEGNATO | VERIFICATO | APPROVATO |
| | | | Issued by | Prepared by | Checked by | Approved by |
| | | | | | | |
| IMPIANTO: Plant: CENTRALE DI CASSANO D'ADDA IMPIANTO MOTORI A GAS | | | | | | |
| TITOLO: Title: ARCHITETTONICO EDIFICIO MOTORI A E B PIANA COPERTURA Q.ta = +11.35 m | | | INGEGNERIA | | | |
| DISCING | IMAG | CSC | 100047 | IMAG | 01 | 02 |
| Nome File: | CSP-CSC-100047-IMAG-01-00_Copertura Ed Motori A&B.dwg | | Scala: | 1:50 | Formato: | A0 |
| Questo documento è proprietà del Gruppo A&B con tutti i diritti riservati. È vietata espressamente la ristampa o l'uso non autorizzato senza autorizzazione scritta del Gruppo A&B. Tutti i prezzi sono in euro e iva inclusa. Documento stampato elettronicamente e validato senza firma. | | | | | | |