



PIANTA COPERTURA QUOTA ELETTRODISSIPATORI Q.ta = +15.32 m

Scala: 1:50

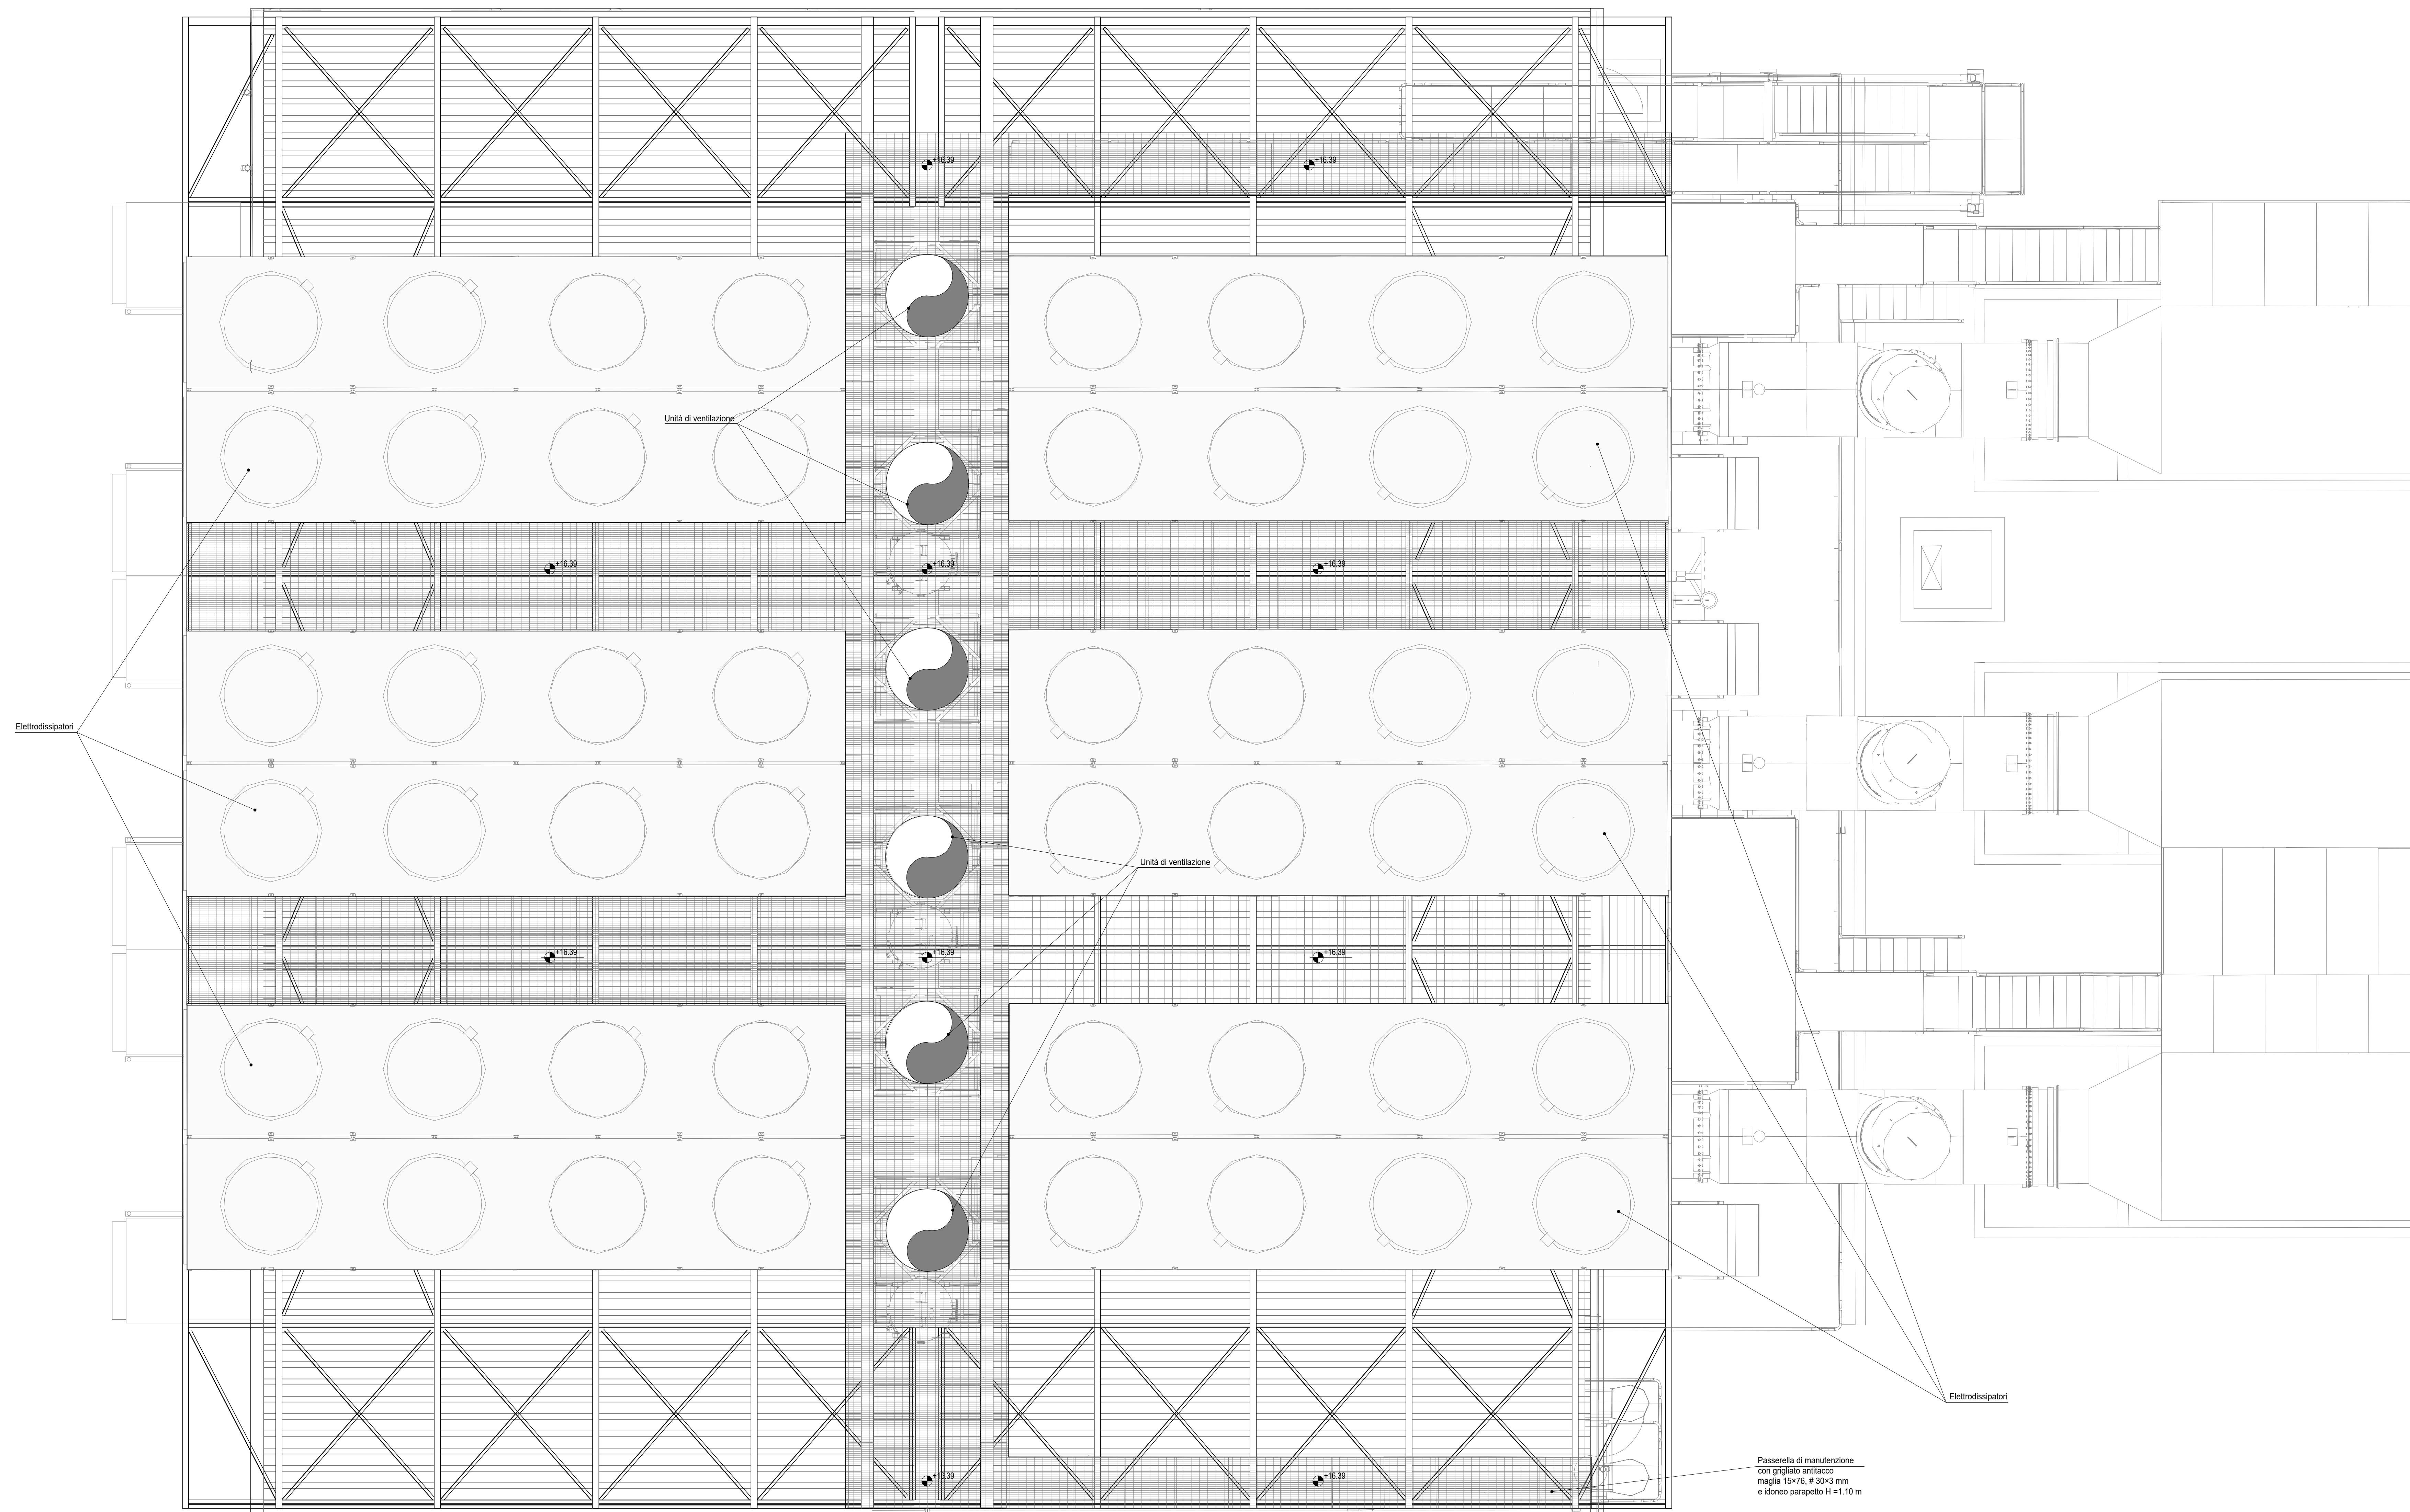

ELABORATI DI RIFERIMENTO

CODIFICA ELABORATO	DESCRIZIONE ELABORATO
CSP-CSC-100037-IMAG-00-00	Planimetria Inquadramento Generale

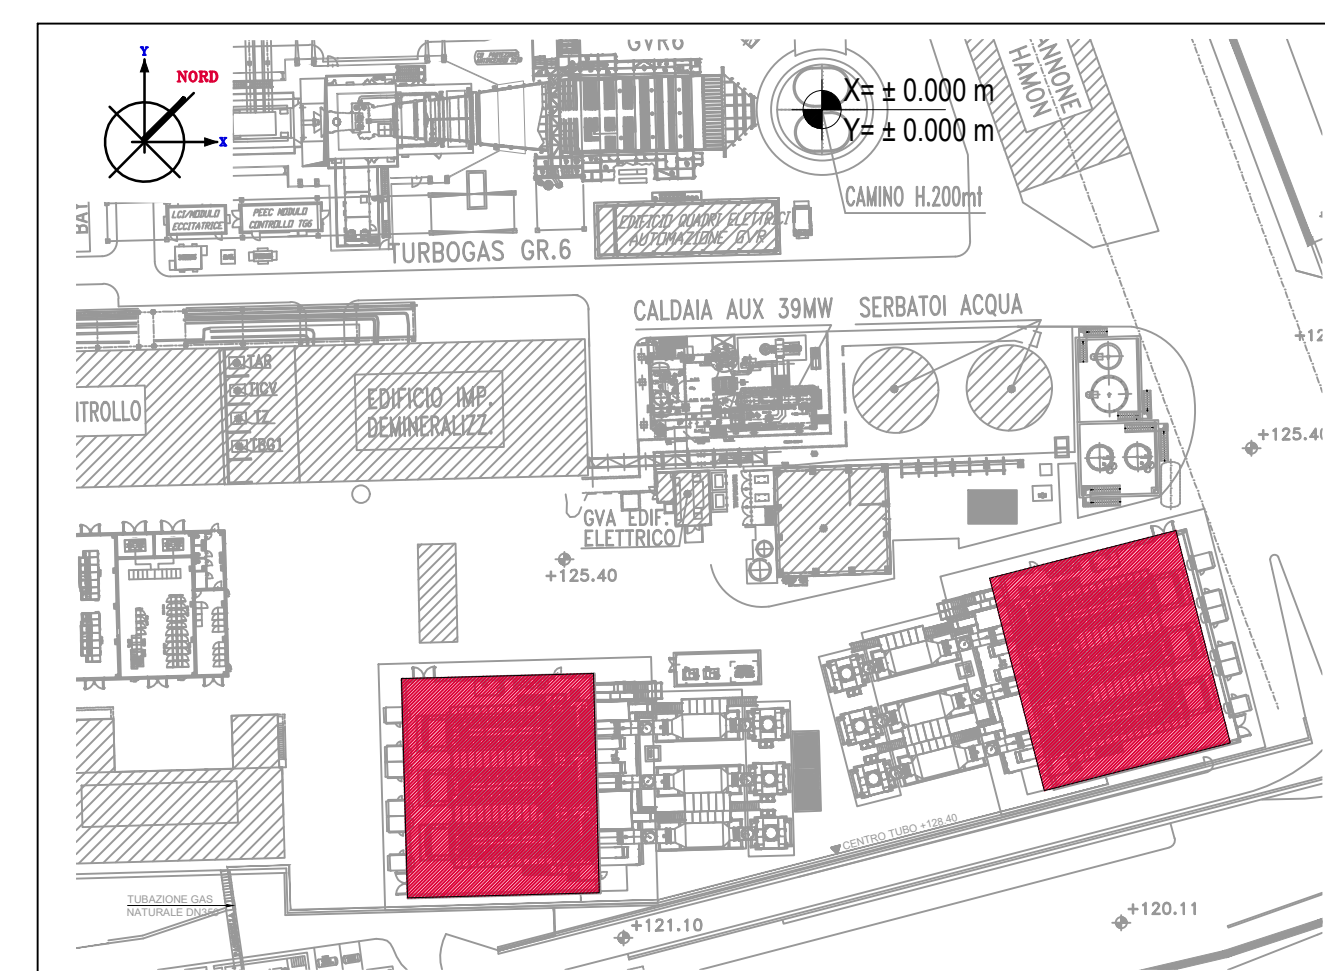

PIANTA CHIAVE

Fuori Scala

NOTE

- (1) Tutte le dimensioni sono espresse in cm
- (2) Tutte le quote altimetriche sono espresse in metri

Q.ta ± 0.00 = 125.60 m S.l.m



REV.	DATA	DESCRIZIONE DELLA REVISIONE	EMISSO	VERIFICATO	APPROVATO
Rev.	Date	Revision description	Issued by	Prepared by	Checked by
00	15/09/19	EMISSIONE PER AUTORIZZAZIONI		Bellè	Togliareri



IMPIANTO: CENTRALE DI CASSANO D'ADDA
 Plant: IMPIANTO MOTORI A GAS

TITOLO: ARCHITETTONICO EDIFICIO MOTORI A E B
 Pianta A QUOTA ELETTRODISSIPATORI Q.ta = +15.32 m

DISCING: IMAG-CSC-100047-IMAG	SCALA: 1:50	FORMATO: A0
FILE: CSP-CSC-100047-IMAG-02-00_Copertura Ed Motori A&B.dwg	DATA: 02	02