



PIANTA Q.TA ±0.00 m  
Scala: 1:50

VERIFICA REQUISITI AEROILLUMINANTI DI PROGETTO			
DESTINAZIONE D'USO	SUP. LOC.	1/8 LOC.	SUP. AEROLLUMIN.
SERVIZI IGIENICI	26.80 m²	3.30 m²	3.40 m²
SALA DCS, SALA MT, SALA BT, LOCALI TRASFORMATORI	-	-	-
			Locali dove non è prevista permanenza continuativa di addetti (Cap. 11.11. III Regolamento Locale d'Igiene). Tali locali sono esenti da prescrizioni minime sui rapporti aerolluminanti.

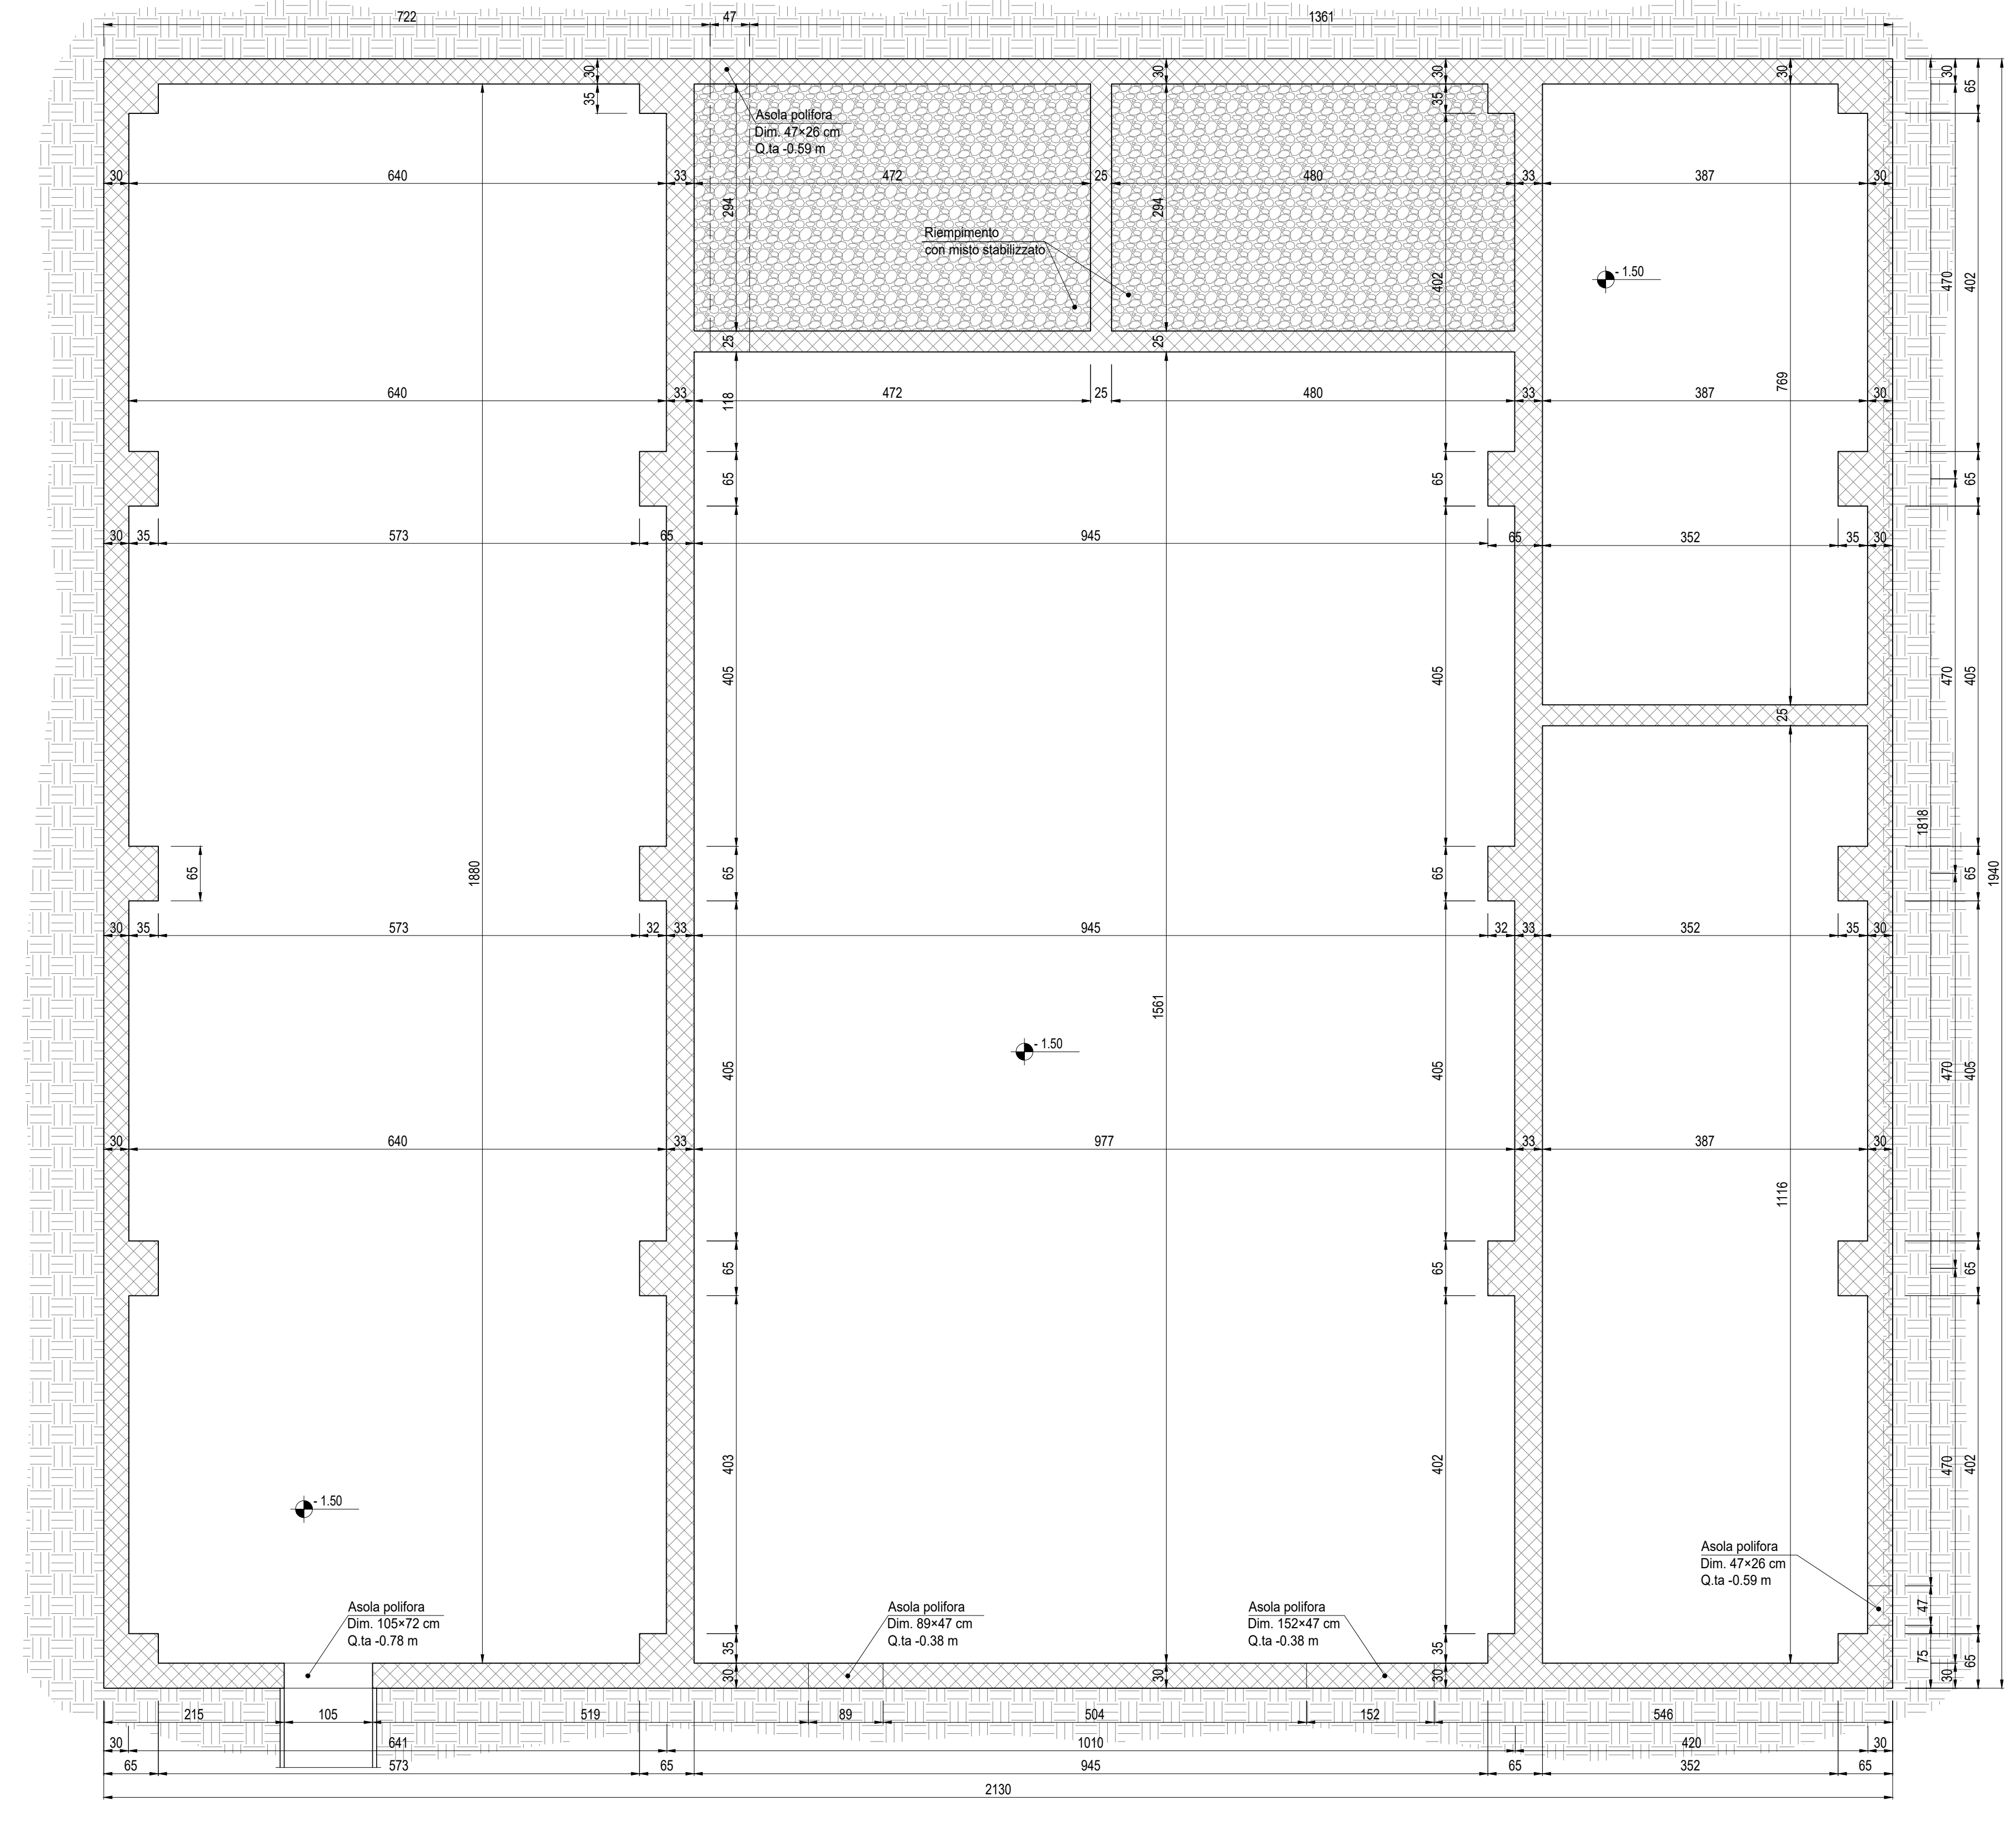

PIANTA Q.TA -1.50 m  
Scala: 1:50

ELABORATI DI RIFERIMENTO	
CODIFICA ELABORATO	DESCRIZIONE ELABORATO
CSP-CSC-100037-IMAG-00-00	Planimetria Inquadramento Generale

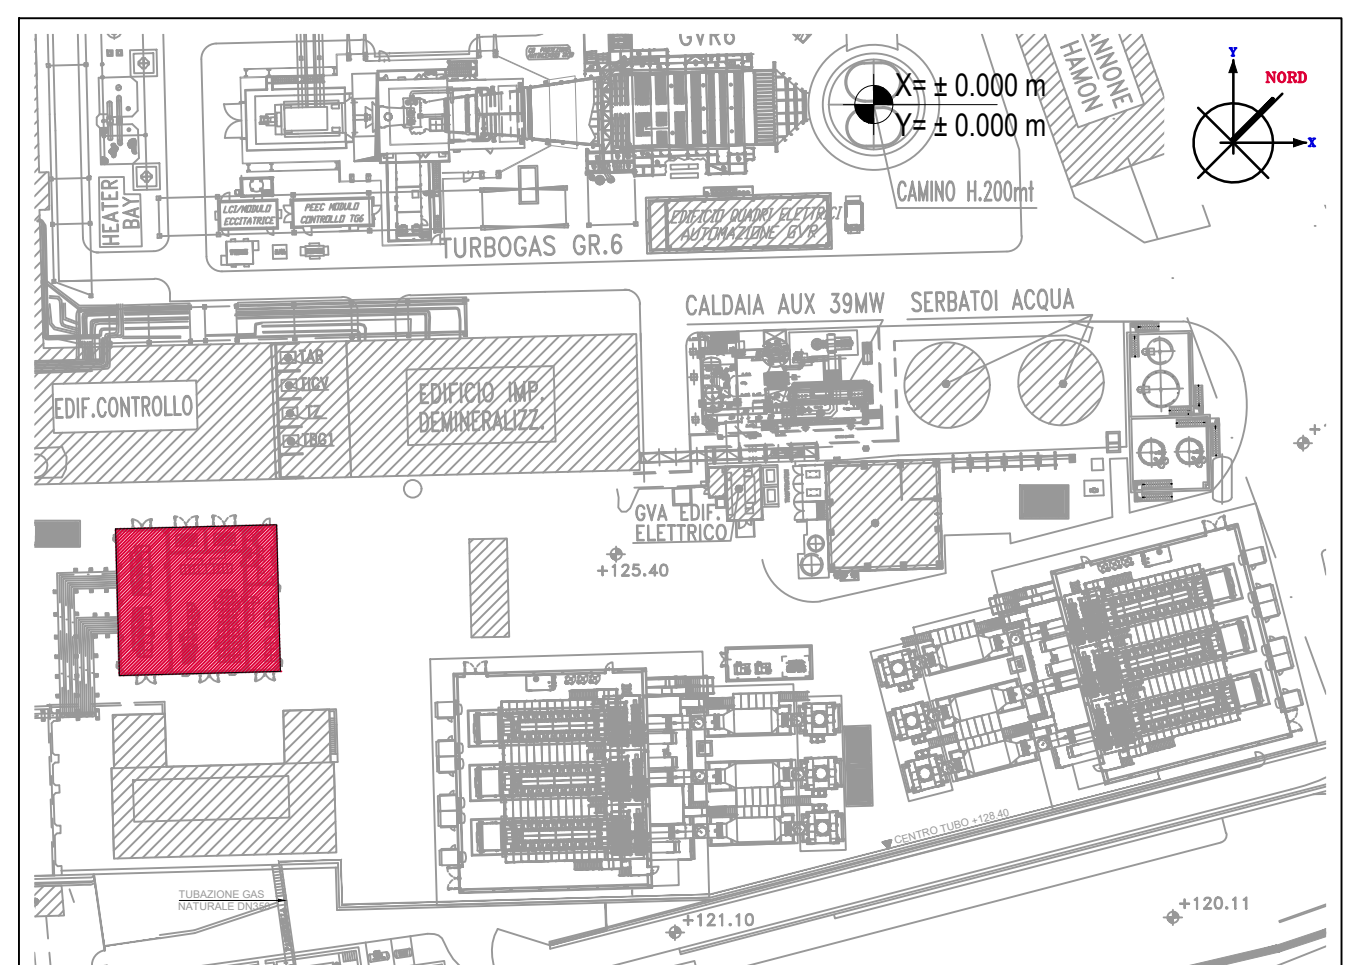

- NOTE
- (1) Tutte le dimensioni sono espresse in cm
  - (2) Tutte le quote altimetriche sono espresse in metri

Q.ta ± 0.00 = 125.60 m S.I.m

Stamp area containing professional seals, revision table, and project information.

00 15/09/19 EMISSIONE PER AUTORIZZAZIONI

REV.	DATA	DESCRIZIONE DELLA REVISIONE	EMISSO	VERIFICATO	APPROVATO

IMPIANTO: CENTRALE DI CASSANO D'ADDA  
PIANTA: IMPIANTO MOTORI A GAS

TITOLO: ARCHITETTONICO EDIFICIO QUADRI ELETTRICI  
PIANTE

INGEGNERIA

MA-CSC-100050-IMAG

CSP-CSC-100050-IMAG-00-00\_Arch Ed Elettrico 01.dwg