



# PIANTA BASAMENTO TIPO 2

Scala: 1:50

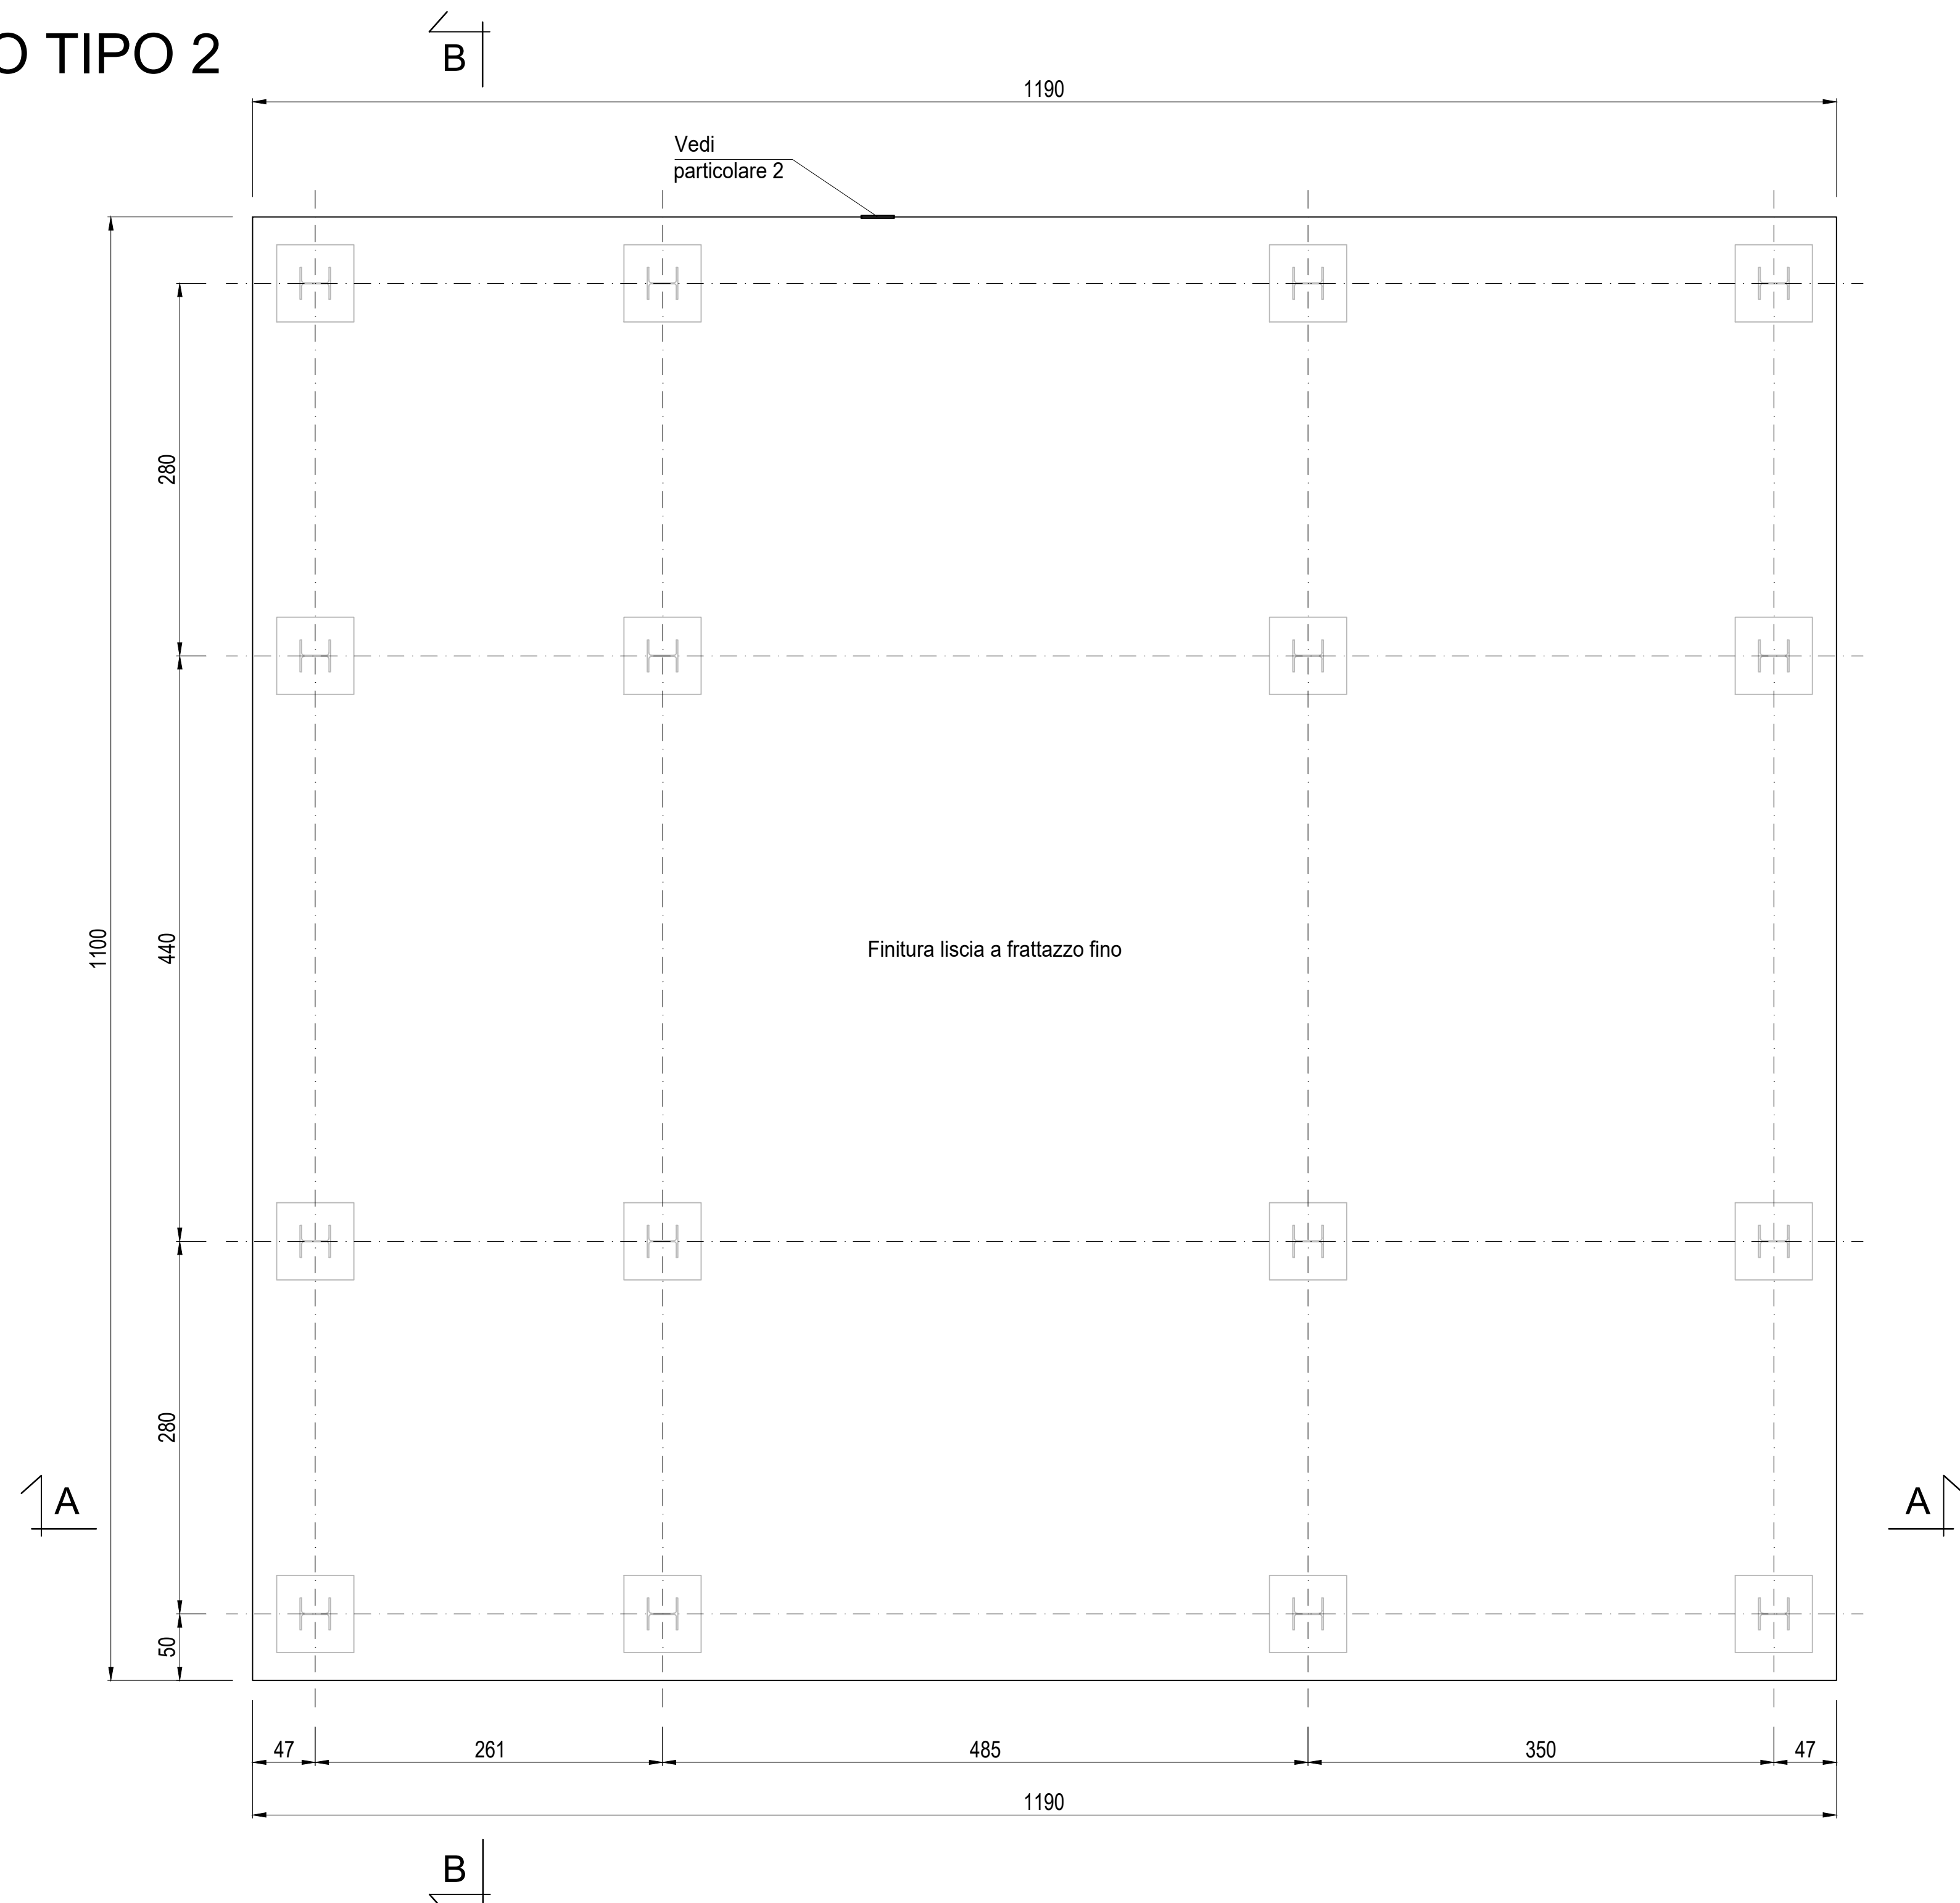


## PARTICOLARE 1

Scala: 1:5

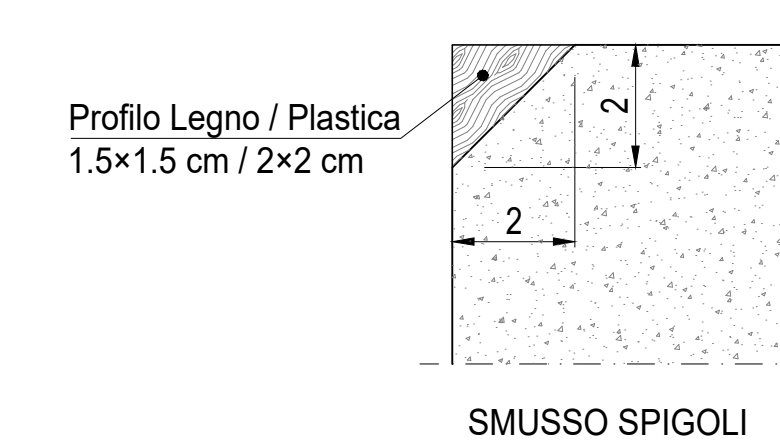

## PARTICOLARE 2


Scala: 1:5

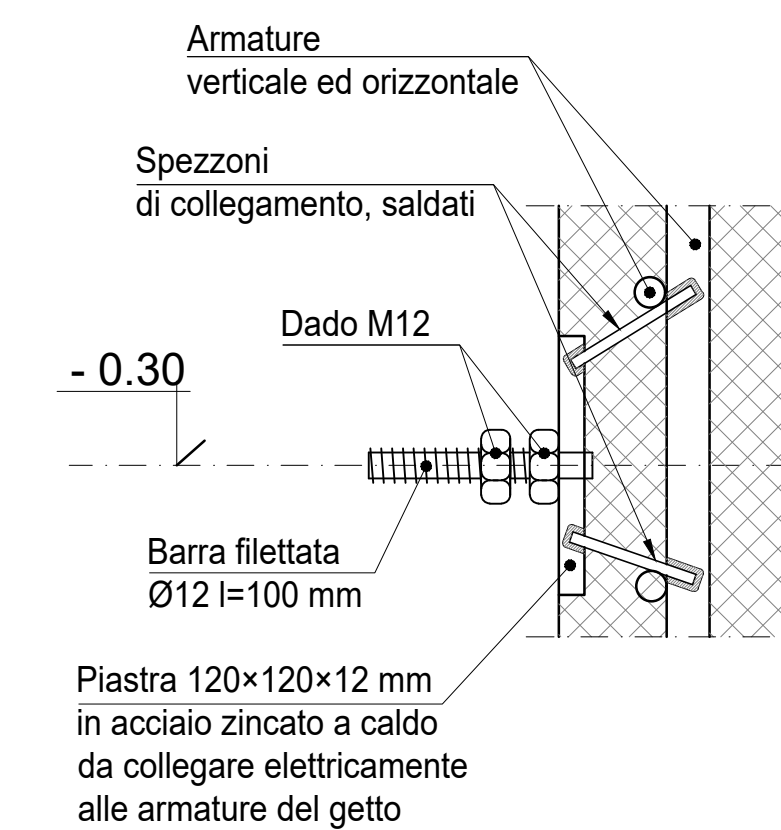

NOTA BENE:

- 1) La filettatura della piastra dovrà essere protetta con un tappo da rimuovere a getto eseguito.
- 2) Le piastre di messa a terra sono collegate elettricamente ai ferri di armatura. Tutti i ferri di armatura devono essere collegati in modo da garantire la continuità elettrica come specificato dalla NORMA CEI 81-1 PUNTO 1.3.1.

ELABORATI DI RIFERIMENTO	
CODIFICA ELABORATO	DESCRIZIONE ELABORATO
CSP-CTC-100037-IMAG-00-00	Planimetria Inquadramento Generale

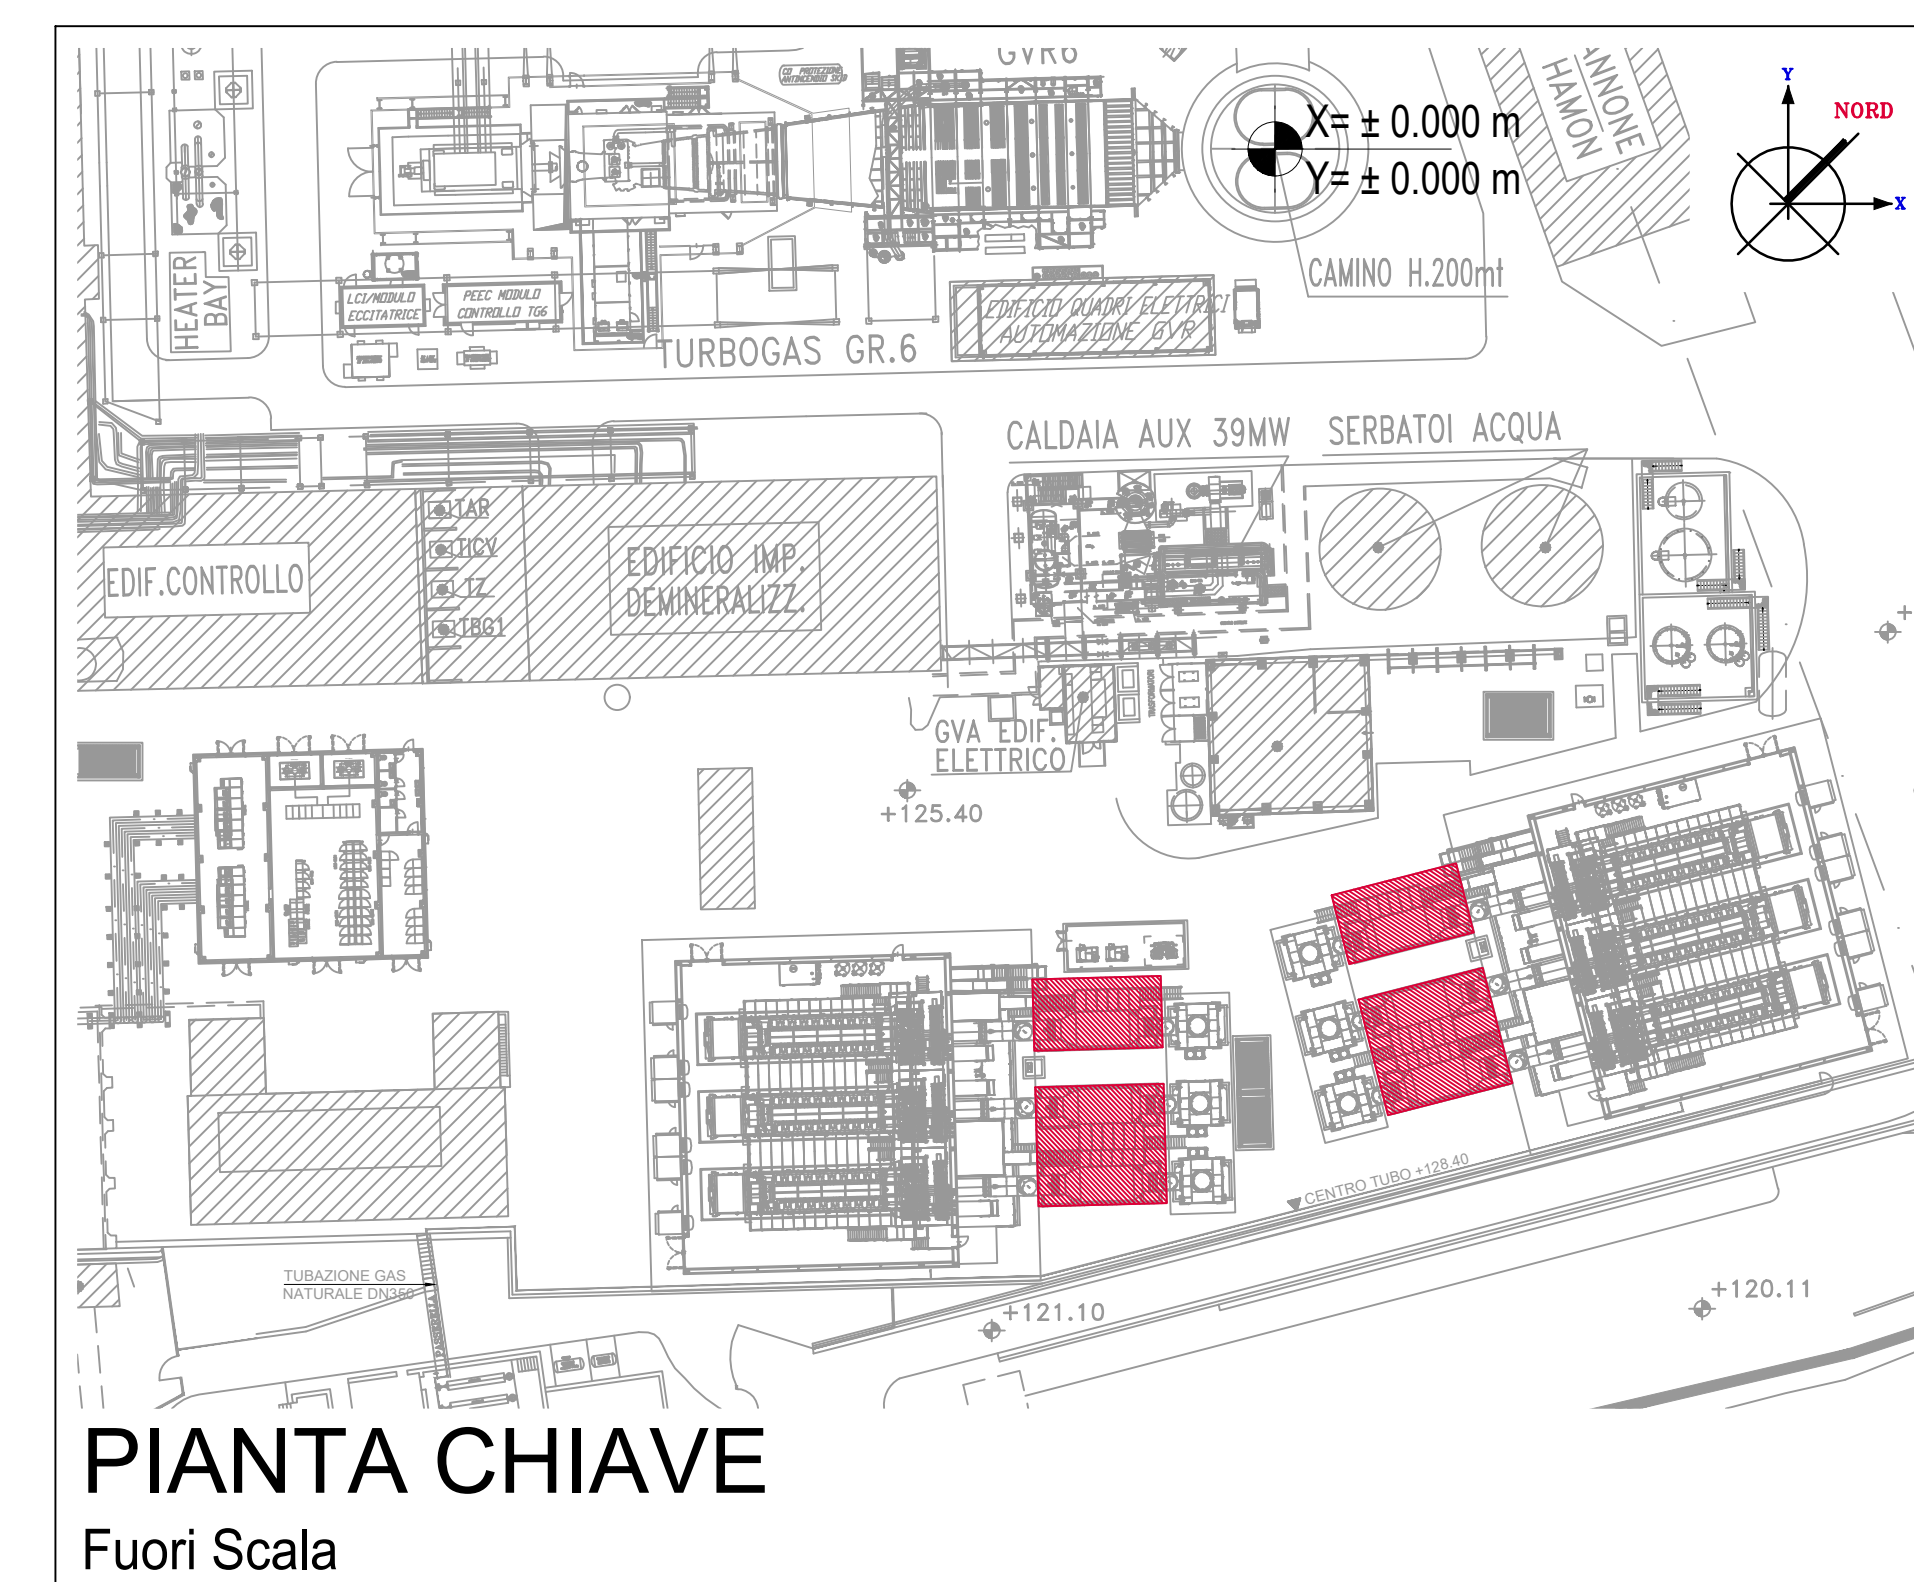

### NOTE

- (1) Tutte le dimensioni sono espresse in cm
- (2) Tutte le quote altimetriche sono espresse in metri

### CARATTERISTICHE DEI MATERIALI

**Calcestruzzo per opere di fondazione classe C25/30 (UNI EN 206-1)**  
 Massima dimensione aggregati ..... ≤25 mm  
 Classe di consistenza: ..... S4 (UNI EN 206-1)  
 Classe di esposizione: ..... XXX (UNI EN 206-1)  
 Rapporto acqua/cemento massimo: ..... ≤ 0.60- Dosaggio minimo cemento 300 kg/m<sup>3</sup>

**Copriferro nominale armature 30 mm**

**ACCIAIO IN BARRE PER CALCESTRUZZO**  
 B 450 C Saldabile e controllato in stabilimento

**ACCIAIO PER CARPENTERIA METALLICA**  
 S 235JR (Fe 360B) UNI EN 10025 (11.3.4.1 delle NTC)


**GROUT DI SIGILLATURA - malta antiritiro**  
 f'c min: ..... 40 N/mm<sup>2</sup>

**TIRAFONDI**  
 Barre filettate in acciaio zincato classe 8.8

Q.ta ± 0.00 = 125.60 m S.I.m


## SEZIONE A-A

Scala: 1:25

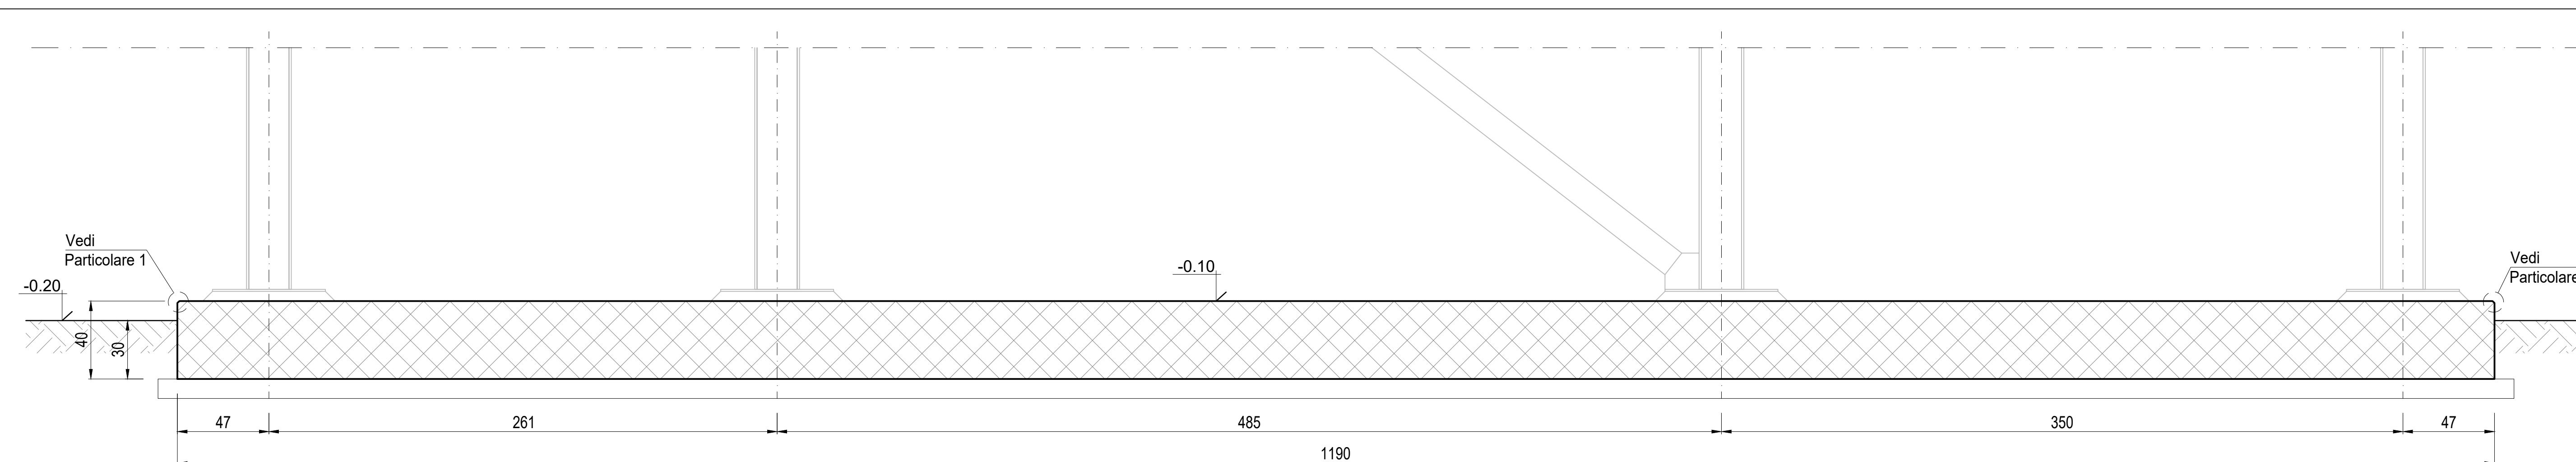

## SEZIONE B-B

Scala: 1:25

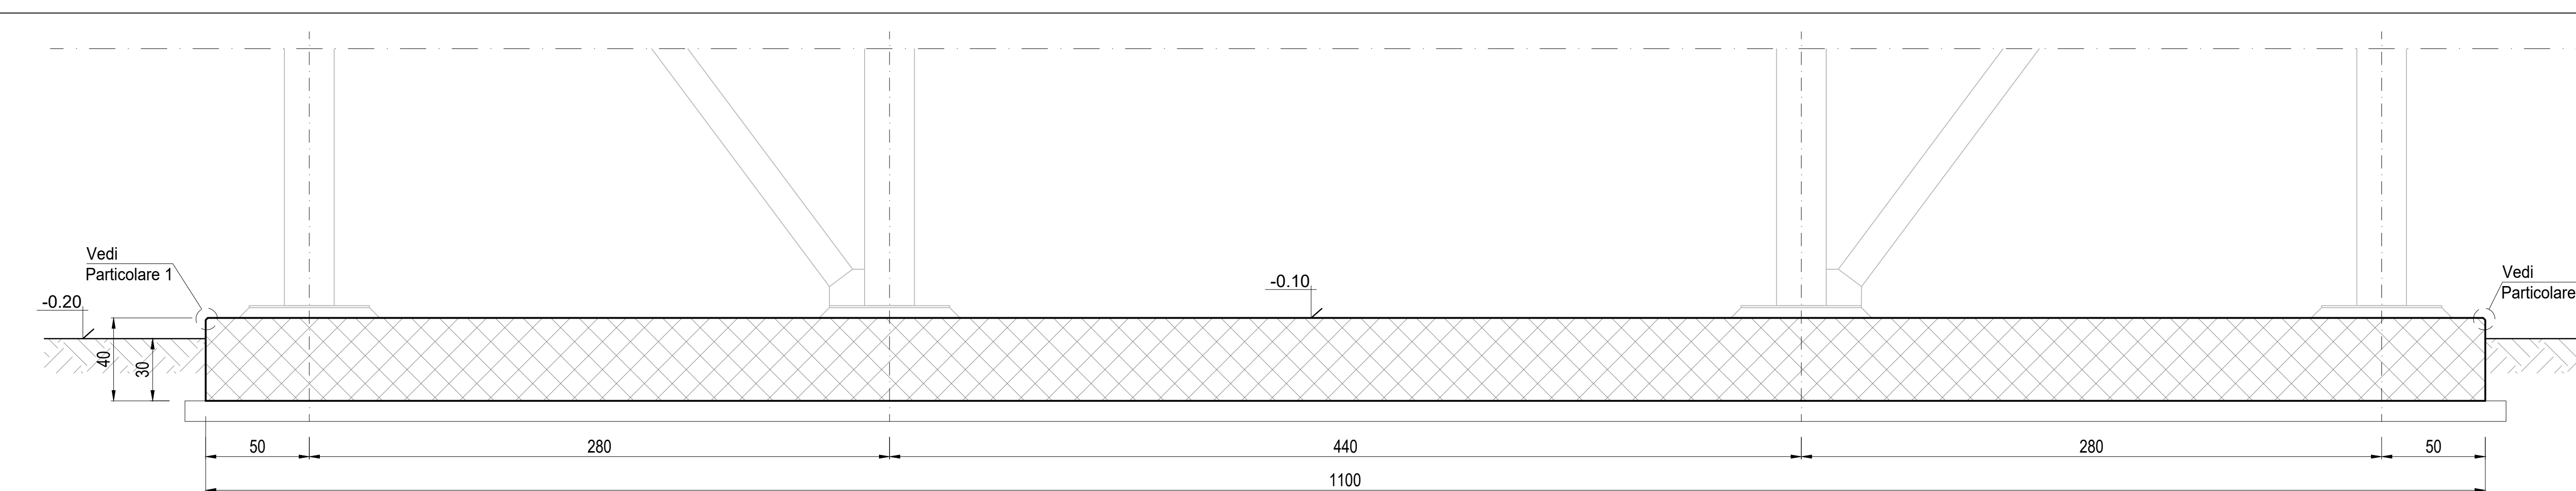

00		15/09/19	EMISSIONE PER AUTORIZZAZIONI	Bellei	Tagliaferri	Bellei
REV.	DATA	DESCRIZIONE DELLA REVISIONE	EMISSIONE	DISEGNATO	VERIFICATO	APPROVATO
Rev.	Date	Revision description	Issued by	Prepared by	Checked by	Approved by
Logo e codice fornitore						
IMPIANTO: Plant: CENTRALE DI CASSANO D'ADDA IMPIANTO MOTORI A GAS						
TITOLO: Title: CARPENTERIA LINEA FUMI PIANA, SEZIONI E PARTICOLARI			INGEGNERIA			
DISEGNO: Drawing N	CSP-CTC-100054-IMAG		SCALA: Scale	VARIE	FORMATO: Size	A1
FILE NAME: File name:	CSP-CSC-100054-IMAG-02-00_Carp linea furni.dwg		Foglio/Sheet	02	02	

Questo documento è proprietà del Gruppo A2A: non può essere utilizzato, trasmesso a terzi o riprodotto senza autorizzazione dello stesso. Il Gruppo A2A tutela i propri diritti e norme di legge. - Documento emesso elettronicamente e valido senza firme.