ELABORATI DI RIFERIMENTO	
CODIFICA ELABORATO	DESCRIZIONE ELABORATO
CSP–CTC–100037–IMAG–00	Planimetria Inquadramento Generale

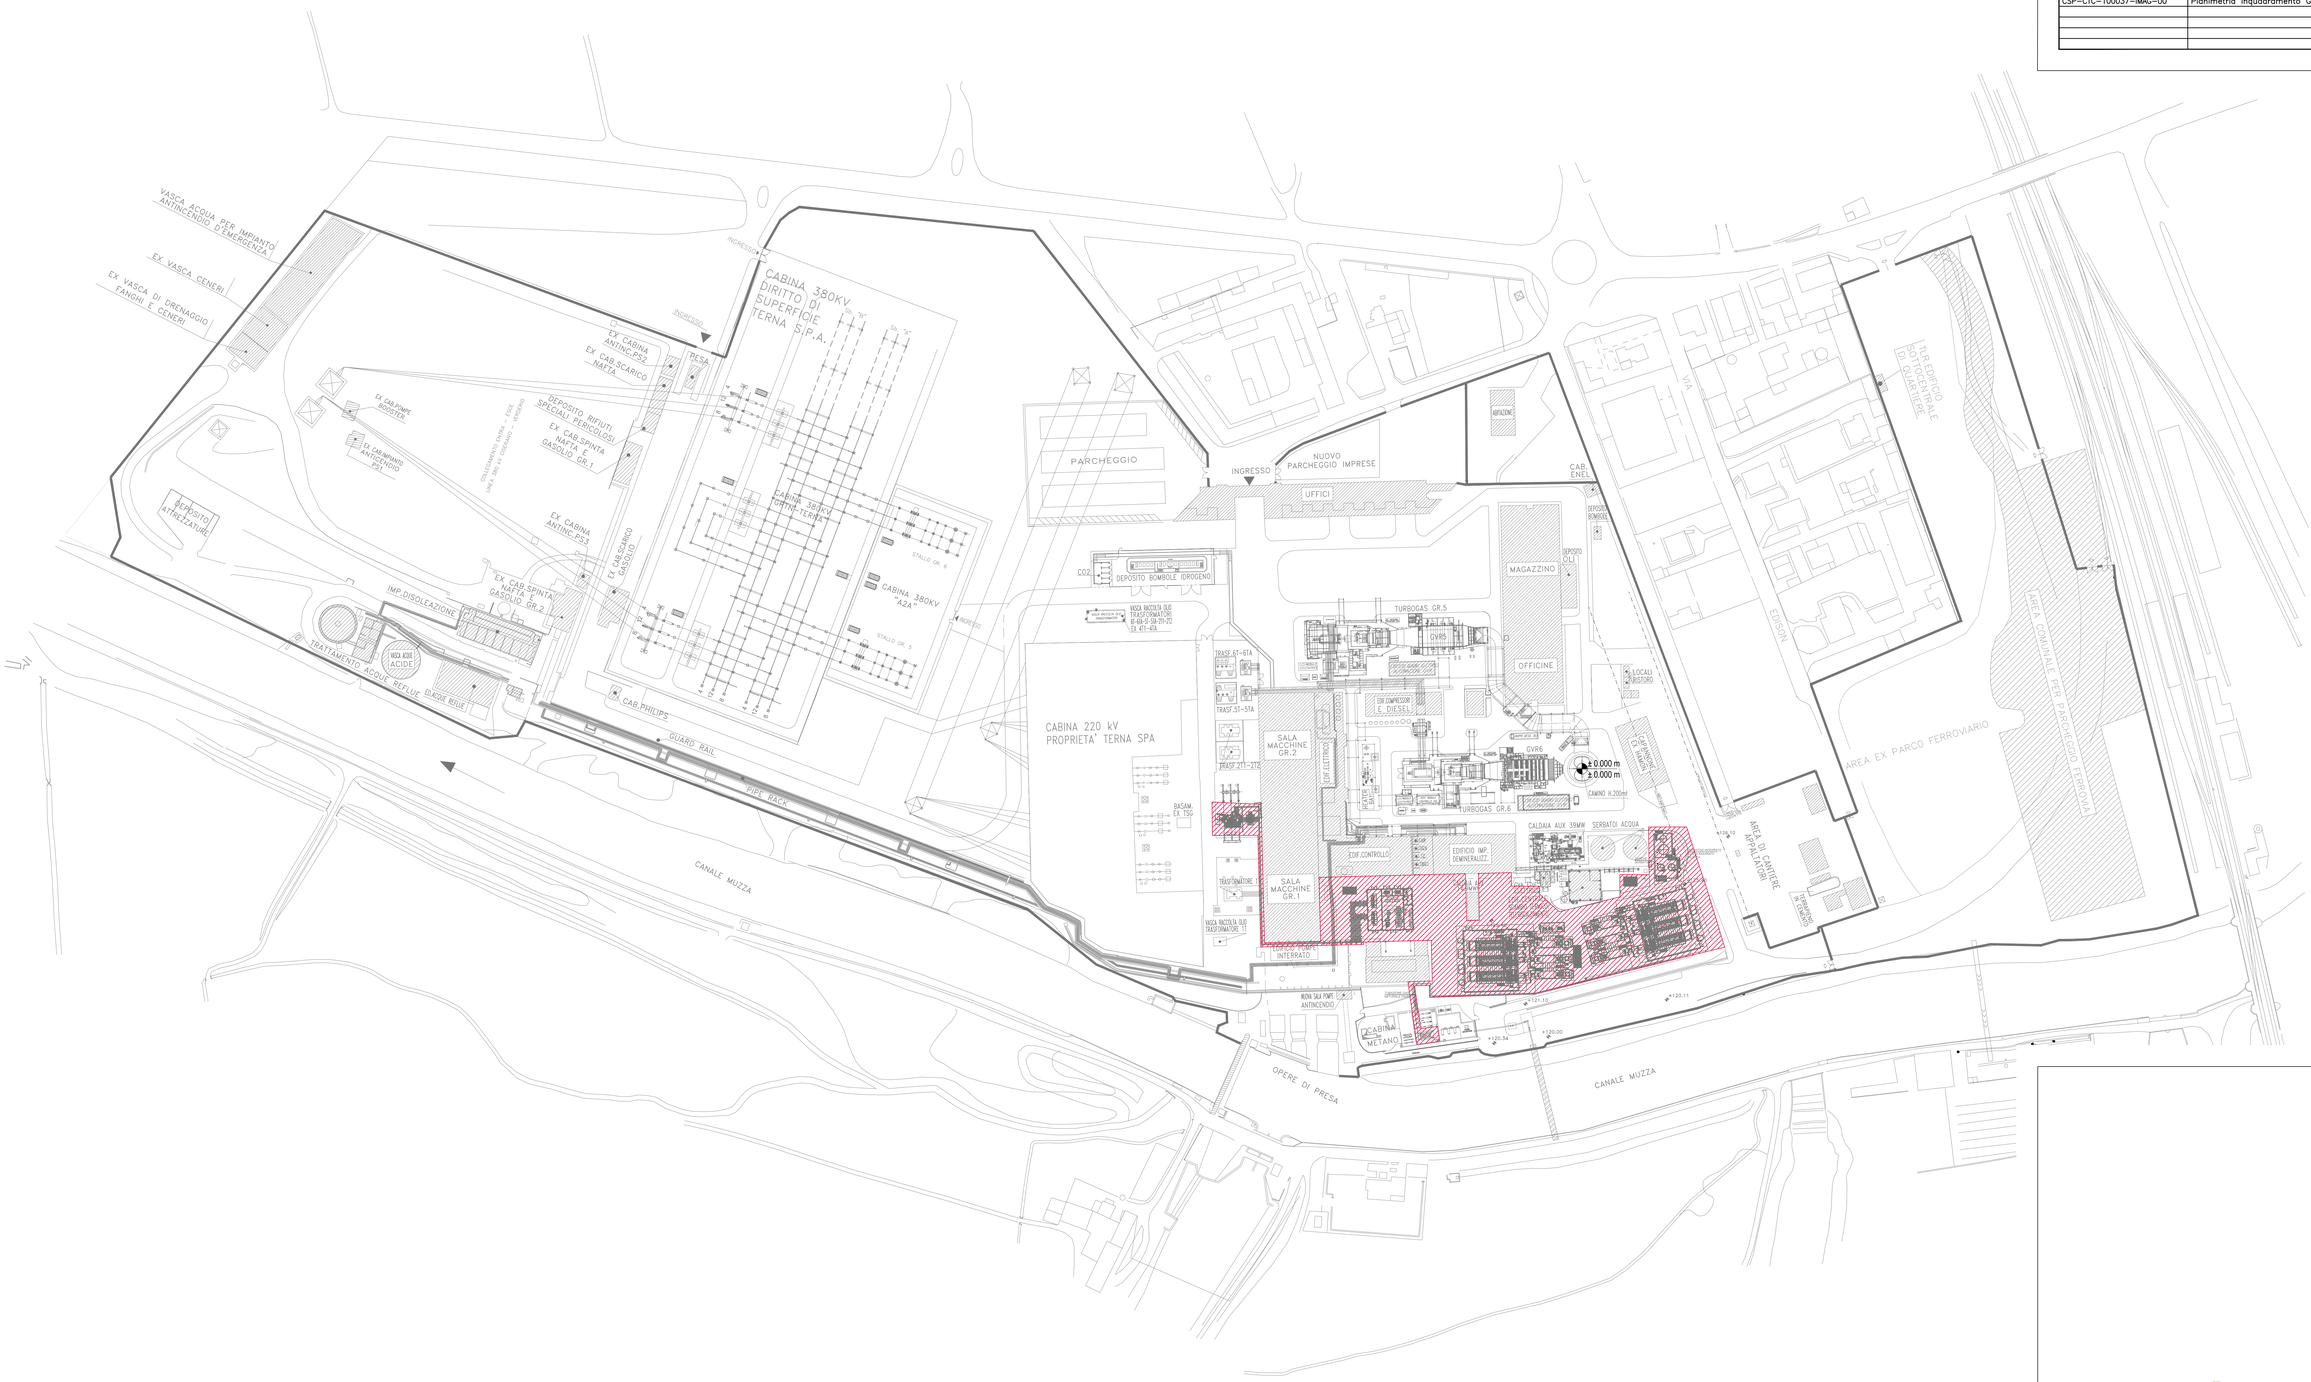

PLANIMETRIA DI INQUADRAMENTO
Scala: 1:200

REV. Rev.	DATA Date	DESCRIZIONE DELLA REVISIONE Revision description	EMISSIONE Issued by	DISEGNATO VERIFICATO APPROVATO Prepared by Checked by Approved by
00	15/09/19	EMISSIONE PER AUTORIZZAZIONI		Bellel Togliaferri Bellel

Logo e codifica fornitore

IMPIANTO: Plant: Centrale di Cassano
IMPIANTO MOTORI A GAS

TITOLO: Title: PLANIMETRIA DI INQUADRAMENTO GENERALE

INGEGNERIA

DISEGNO: Drawing N: CSPHCTCH100037HIMAG
SCALA: Scale 1:1000
FORMATO: Size A0
NOME FILE: File name: CSP–CTC–100037–IMAG–00–00_Plan Inquadramento Gen.dwg
Pagina/Sheet 01 / SUM 01

Questo documento è proprietà del Gruppo A2A; non può essere utilizzato, trasmesso o tarsi o riprodotto senza autorizzazione dello stesso. Il Gruppo A2A tutela i propri diritti a norma di legge. – Documento emesso elettronicamente e valido senza firma.