
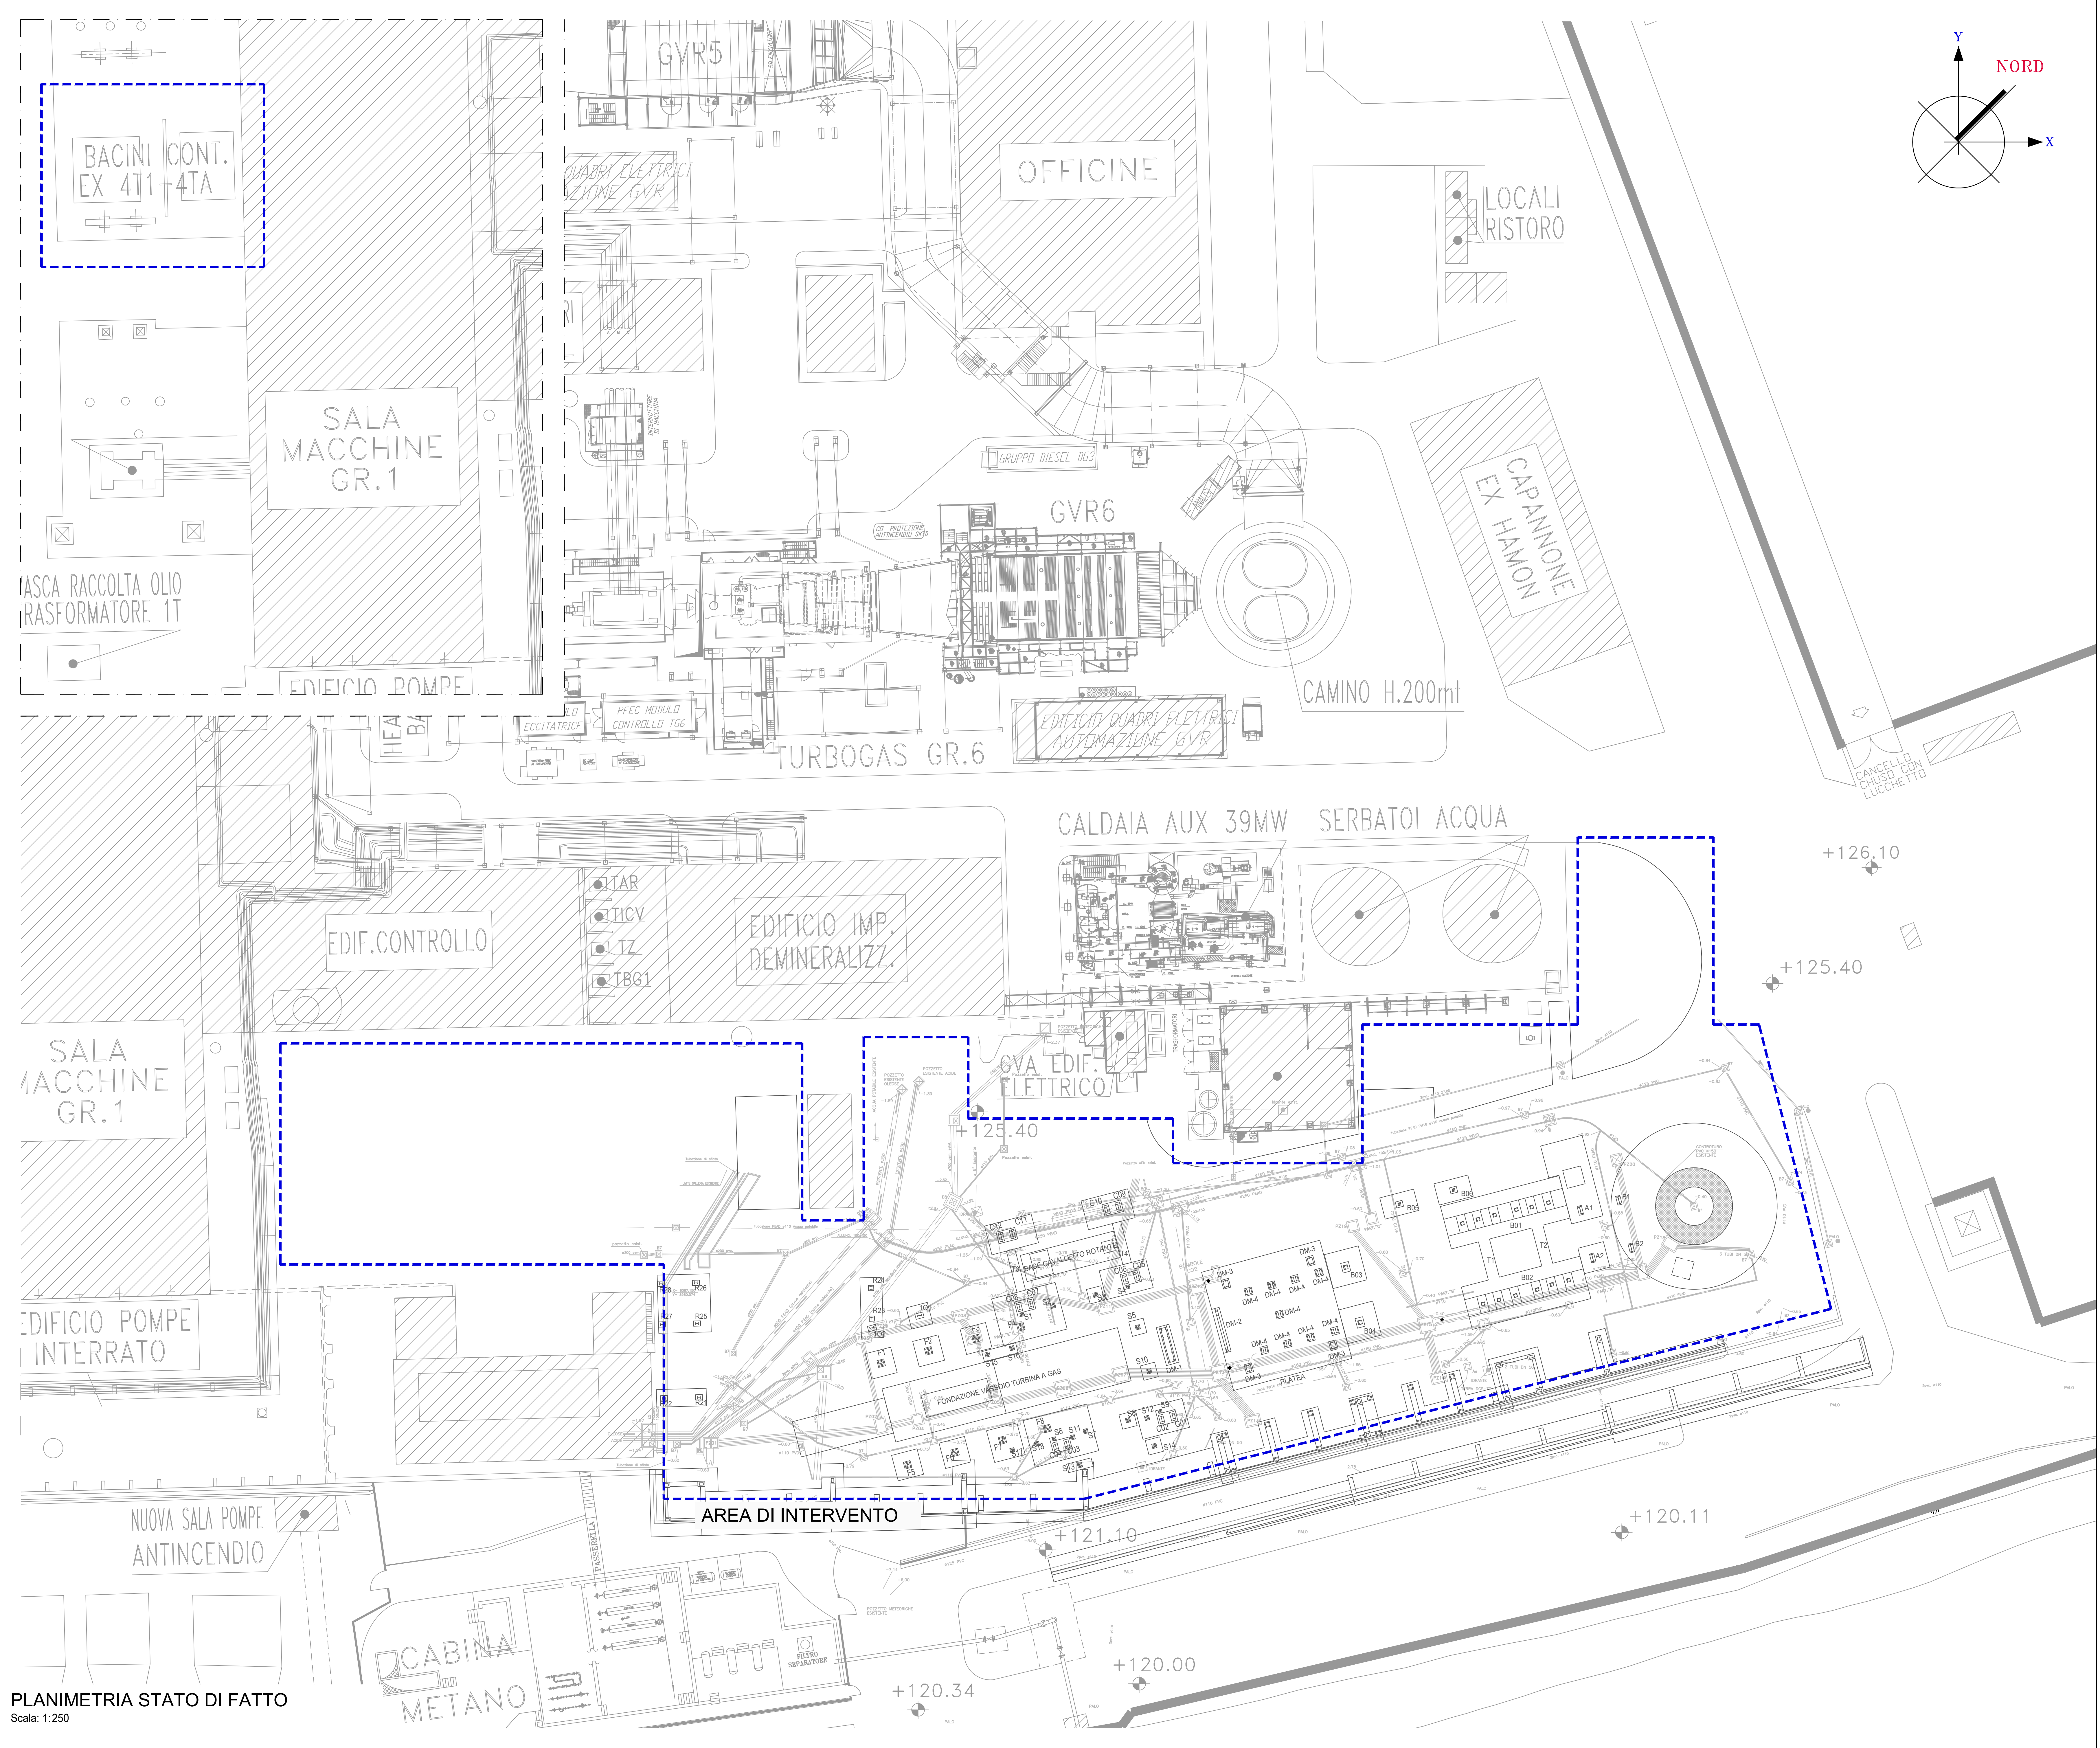


CODIFICA ELABORATO	DESCRIZIONE ELABORATO
CSP-CSC-100039-IMAG-00-00	Planimetria Inquadramento Generale

LEGENDA

--- AREA INTERESSATA DALL'INTERVENTO

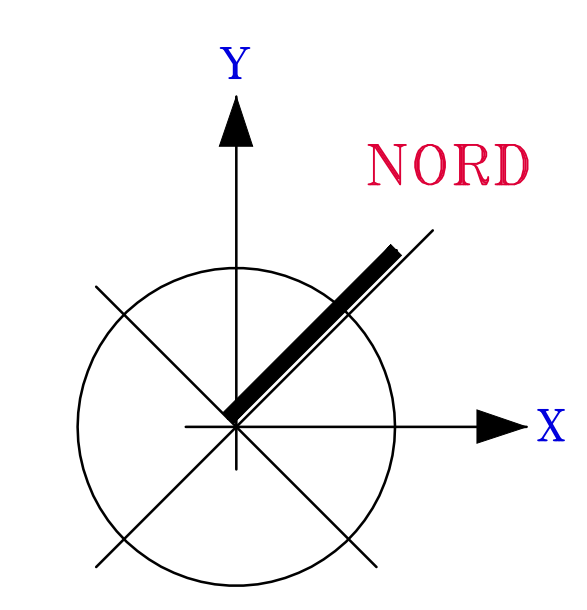

PLANIMETRIA STATO DI FATTO
Scala: 1:250

00	15/09/19	EMMISSIONE PER AUTORIZZAZIONI	Bellè Tagliarini Bellè
REV.	DATA	DESCRIZIONE DELLA REVISIONE	EMMISSIONE VERIFICATO APPROVATO
Rev.	Date	Revision description	Issued by / Prepared by / Checked by / Approved by
IMPIANTO: CENTRALE DI CASSANO D'ADDA Plant: IMPIANTO MOTORI A GAS			
TITOLO: TAVOLA STATO DI FATTO			
DISIGN: CSP-CSC-100039-IMAG-00-00		INGENGERIA	
Drawing No: CSP-CSC-100039-IMAG-00-00_Tavola Stato di Fatto.dwg		Scale: 1:250	
Nome File: CSP-CSC-100039-IMAG-00-00_Tavola Stato di Fatto.dwg		Foglio: 01	
<small>Questo documento è proprietà del Gruppo A2A con tutti i diritti riservati. È vietata espressamente la ristampa o l'uso non autorizzato senza autorizzazione scritta dalla A2A. Gruppo A2A tutela i propri diritti e i suoi legittimi interessi. Documento stampato elettronicamente e validato senza firma.</small>			