
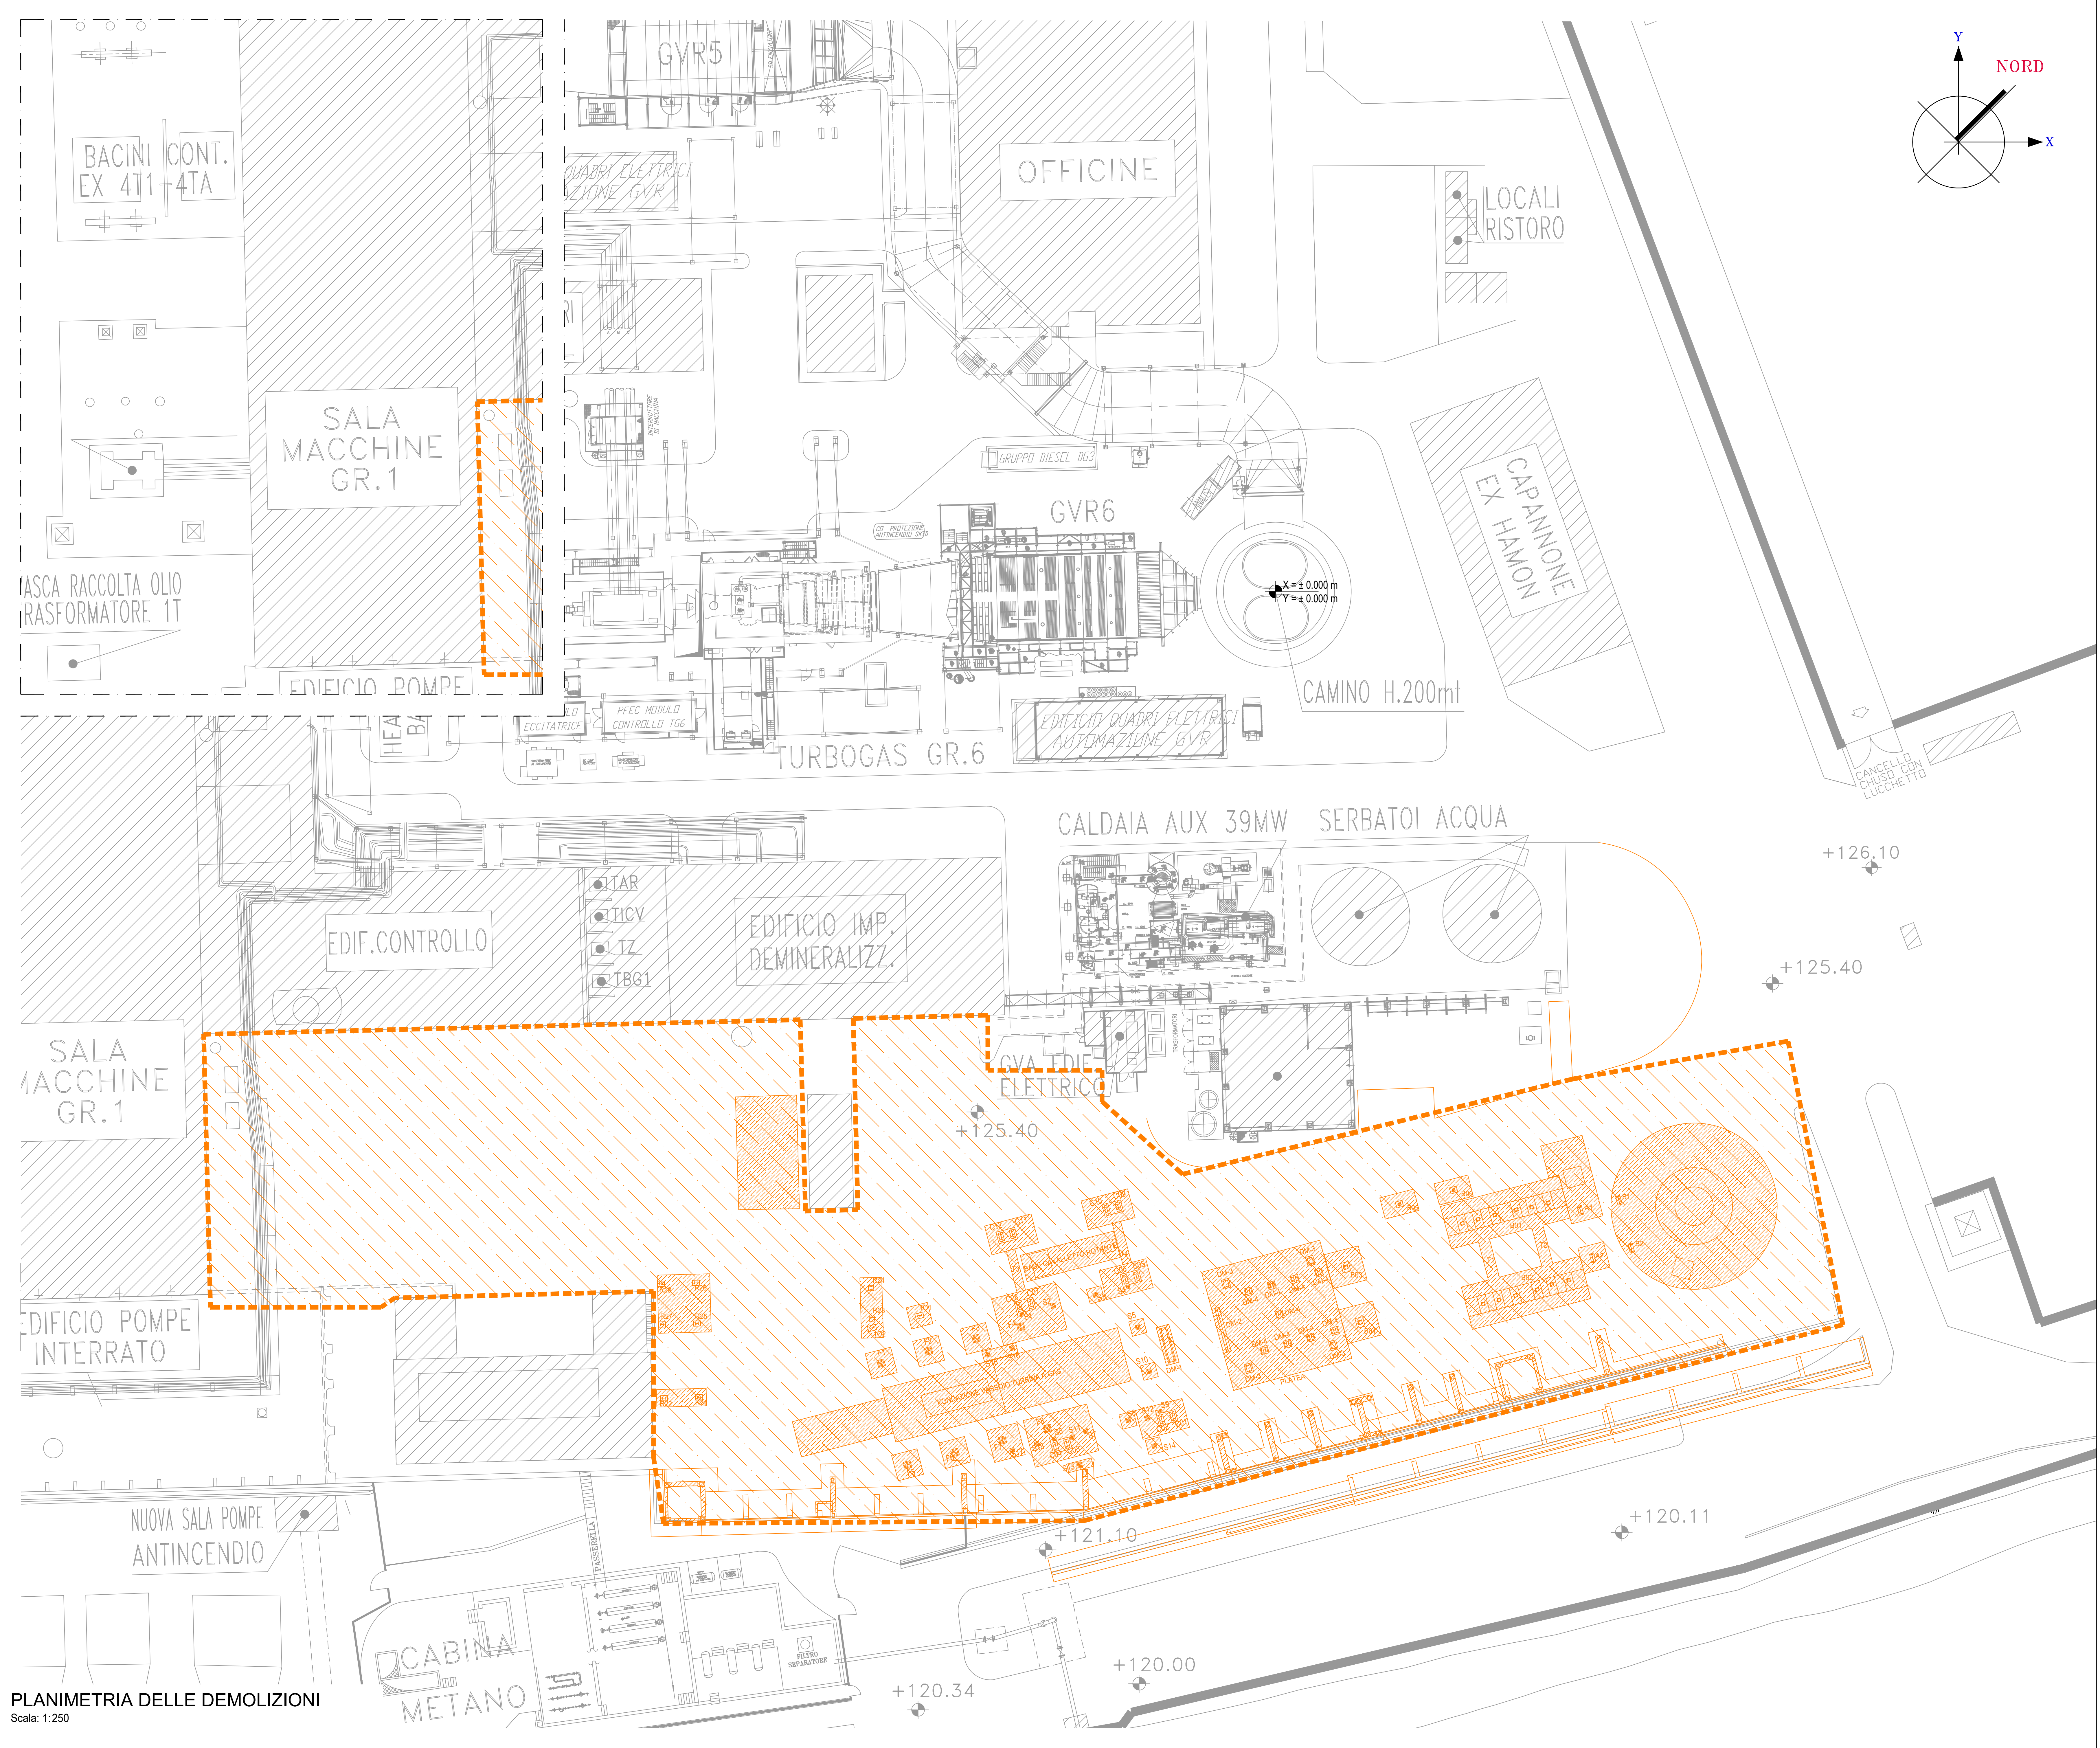


ELABORATI DI RIFERIMENTO	
CODIFICA ELABORATO	DESCRIZIONE ELABORATO
CSP-CSC-100037-IMAG-00-00	Planimetria Inquadramento Generale

DEMOLIZIONE	
OGGETTI	Volume m ³
FONDAZIONE CIMINIERA	662.54
FONDAZIONE CIMINIERA BAGGIOLI: B1 - B2	1.00
BASAMENTO A2	12.20
CIMINIERA BY-PASS DIVERTER BOX E DIFFUSORE: PLATEA	1.90
CIMINIERA BY-PASS DIVERTER BOX E DIFFUSORE: DaDM-2 a DM-4	21.39
CIMINIERA BY-PASS DIVERTER BOX E DIFFUSORE: DM-1	5.58
CARPONTE CABINATO TURBINA E CAMERA FILTRI:	101.78
F4 - S1 - S2 - C07 - C08 e F8 - S6 - S7 - S11 - S18 - C03 - C04	48.14
CARPONTE CABINATO TURBINA E CAMERA FILTRI: C09 - C10 - C11 - C12	48.14
CARPONTE CABINATO TURBINA E CAMERA FILTRI:	48.83
C01 - C02 - C05 - S04 - S9 - S12	9.47
CARPONTE CABINATO TURBINA E CAMERA FILTRI: S3 - S5 - S8 - S10 - S14	53.24
CARPONTE CABINATO TURBINA E CAMERA FILTRI: F1 - F2 - F3 - F5 - F6	15.93
CARPONTE CABINATO TURBINA E CAMERA FILTRI: F7 - S17	3.18
CARPONTE CABINATO TURBINA E CAMERA FILTRI: S15 - S16	2.91
CARPONTE CABINATO TURBINA E CAMERA FILTRI: F3 - T4	32.47
CARPONTE CABINATO TURBINA E CAMERA FILTRI: Base per Cavalletto Rotante	9.90
FONDAZIONE PORTALE R21 - R22	33.38
FONDAZIONE TORRE R25 - R26 - R27 - R28	14.64
FONDAZIONE PORTALE R23-R24 + COLONNA 102	5.36
COLONNA 101	1.75
FONDAZIONE SERBATOIO RACCOLTA DRENAGGI	270.35
FONDAZIONI G.V.R.: B01 - B02 - T1 - T2	32.75
FONDAZIONI G.V.R.: B03 - B04	27.87
FONDAZIONI G.V.R.: B05 - B06	103.83
MURO DI CONTENIMENTO: DEMOLIZIONE DEI SETTI PER UN'ALTEZZA DI 2.50 m	183.54
FONDAZIONE VASSOIO TURBINA A GAS	
TOTALE	1703.90

LEGENDA	
	FONDAZIONI DA DEMOLIRE
	IMPIANTI INTERRATI DA DEMOLIRE

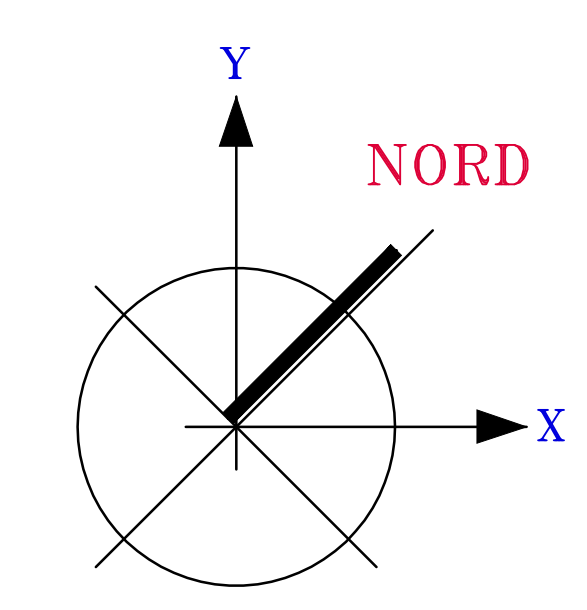

PLANIMETRIA DELLE DEMOLIZIONI
Scala: 1:250

00 15/09/19 EMISSIONE PER AUTORIZZAZIONI

REV. DATA DESCRIZIONE DELLA REVISIONE EMISSIONE ESEGUITA VERIFICATO APPROVATO

Rev. Date Revision description Issued by Prepared by Checked by Approved by

Capo e ufficio servizio

Tauw COVER

INGEGNERIA

a2a gencogas

a2a

FORMA A0

1: 250

01 01

IMPIANTO: CENTRALE DI CASSANO D' ADDA

Plant: IMPIANTO MOTORI A GAS

TITOLO: TAVOLA DEMOLIZIONI

Title: TAVOLA DEMOLIZIONI

DISCING: CSP-CSC-100044-IMAG

Nome file: CSP-CSC-100044-IMAG-00-00_Tavola Demolizioni.dwg

Gruppo A2A tutela i propri diritti e norme di legge - Documento annesso all'istruttoria a valle della firma