


ELABORATI DI RIFERIMENTO	
CODIFICA ELABORATO	DESCRIZIONE ELABORATO
CSP-CLE-100032-IMAG-00-00	Relazione Tecnica interferenze elettromagnetiche

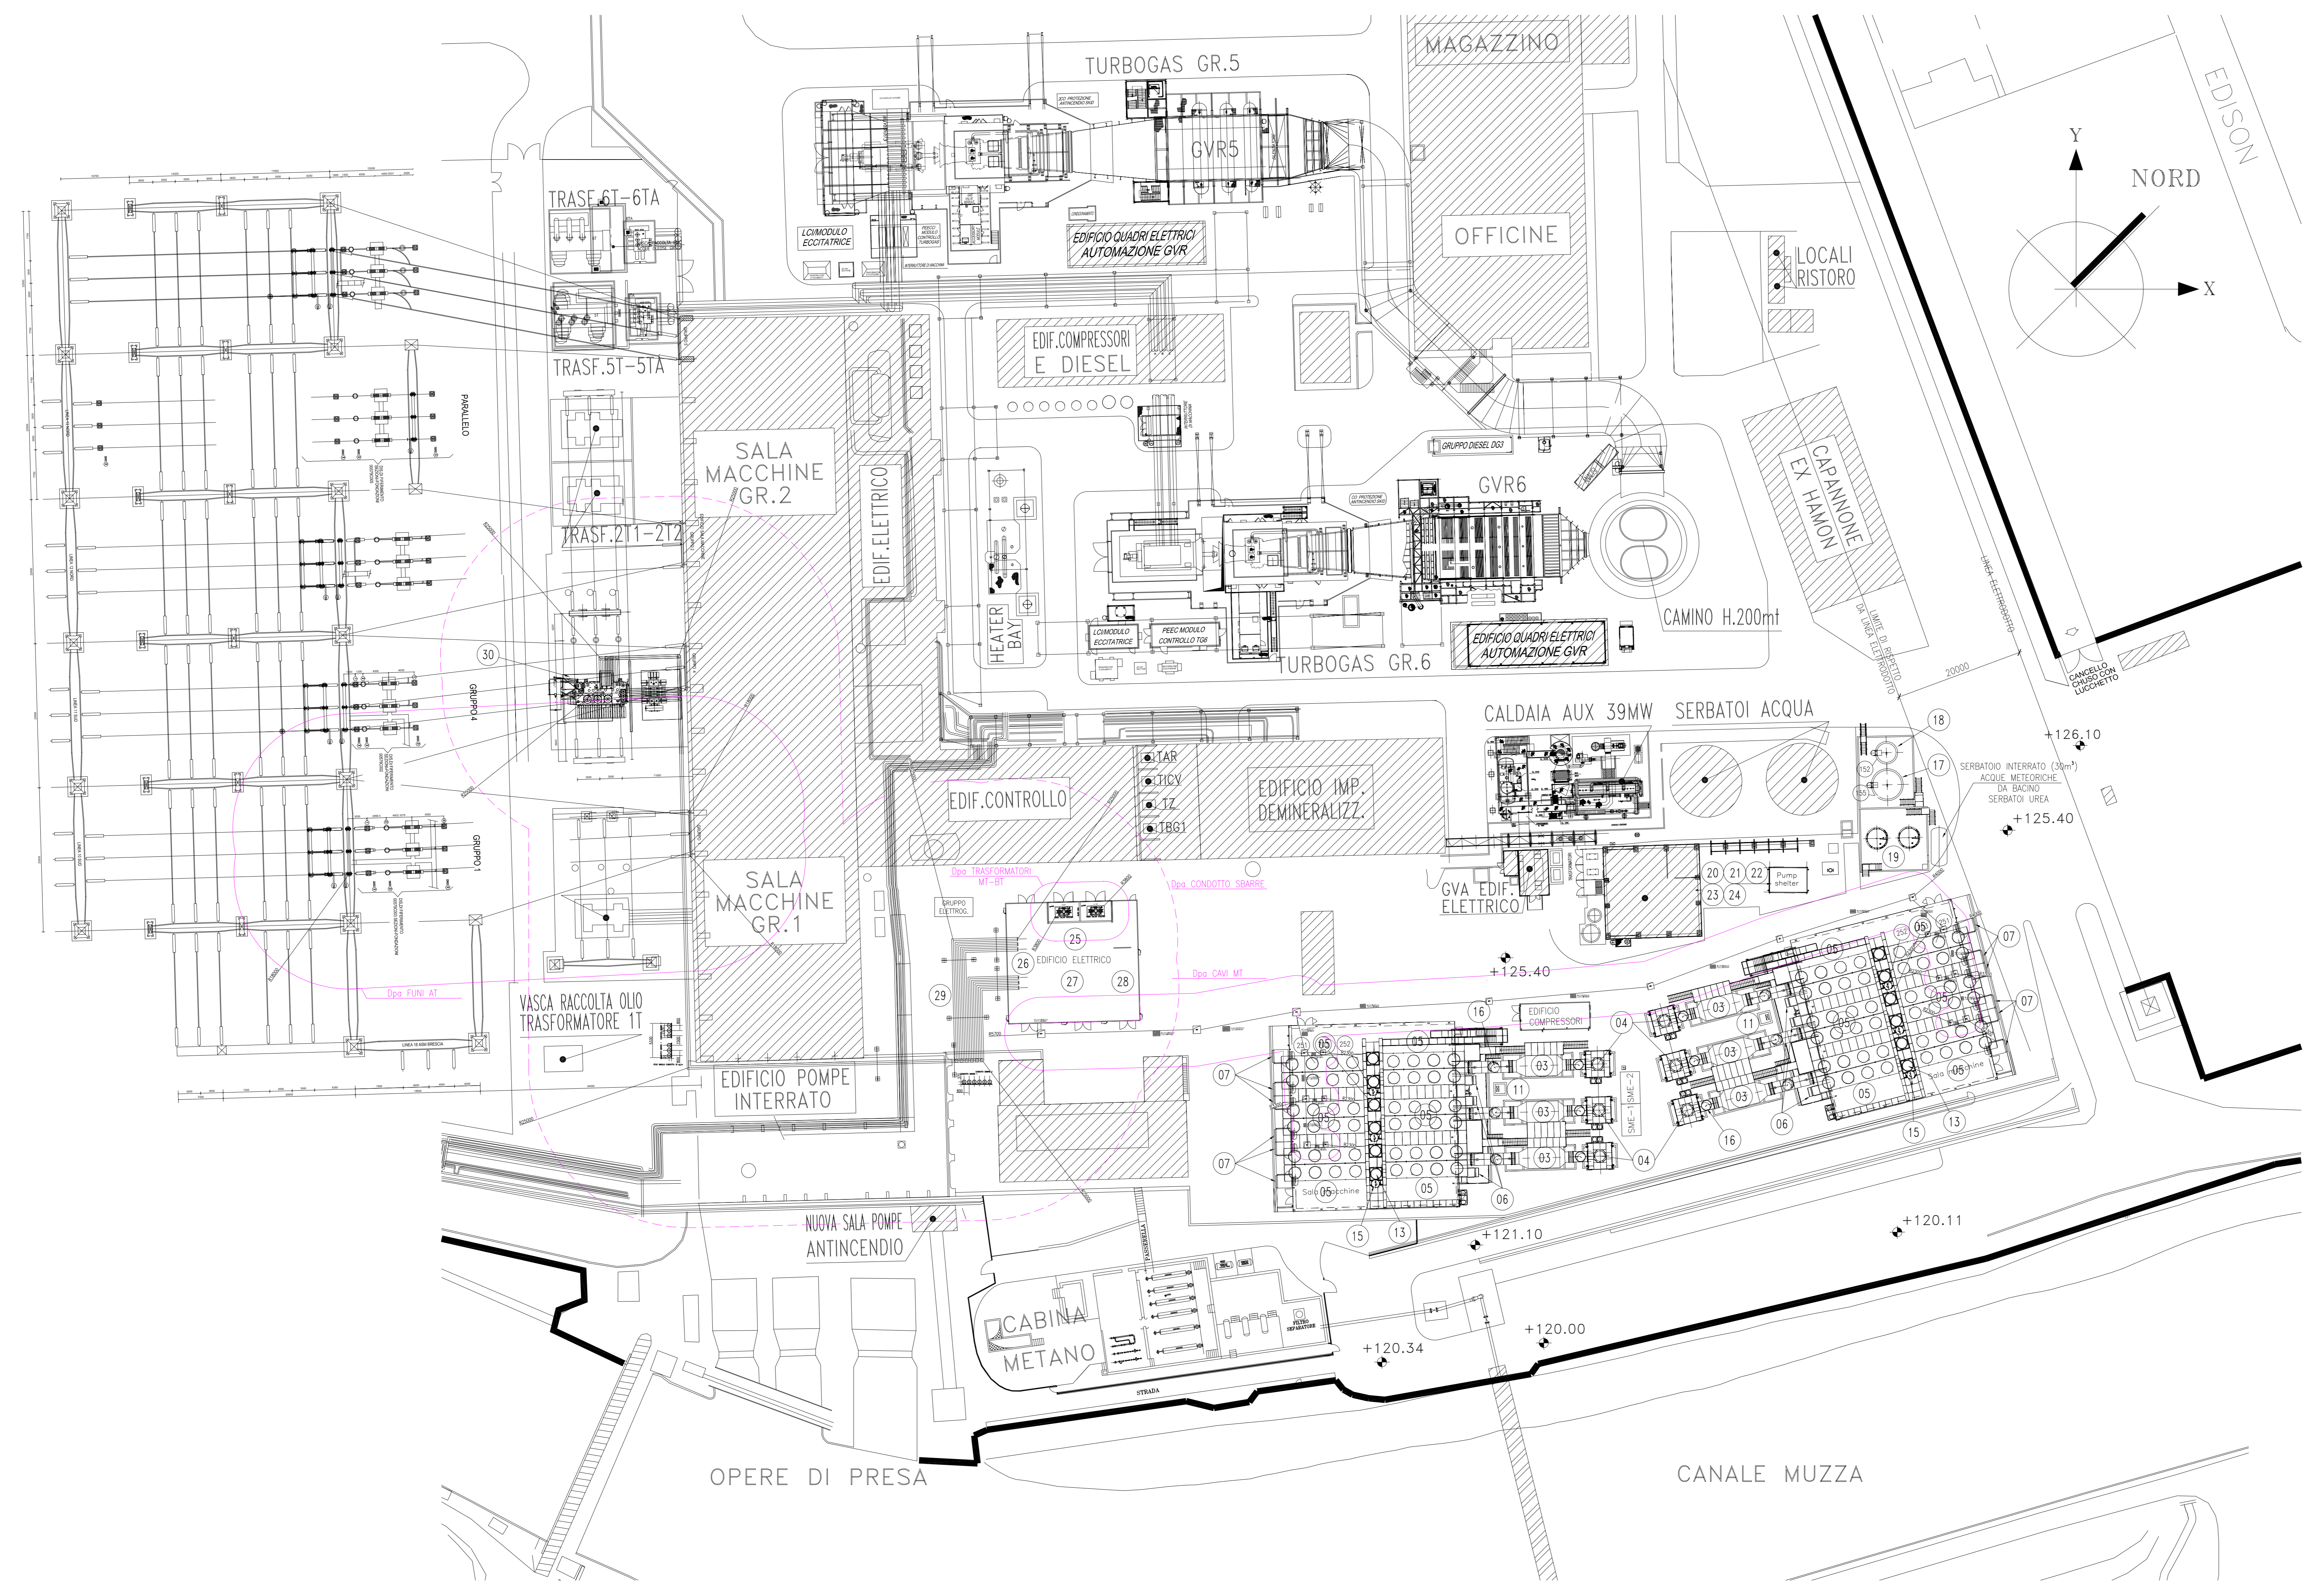

0	09.09.19	EMMISSIONE PER AUTORIZZAZIONE	-	STANGALINO	TAGLIAFERRI	STANGALINO
REV.	DATA	DESCRIZIONE DELLA REVISIONE	EMMISSIONE	DISEGNATO	VERIFICATO	APPROVATO
Rev.	Date	Revision description	Issued by	Prepared by	Checked by	Approved by
Log e codice versione						
IMPIANTO: IMPIANTO MOTORI A GAS Cassano d'Adda						
TITOLO: PLANIMETRIA Distanze di prima approssimazione						
DISEGNO: CSPFCTEH 100087 IMAG Drawing file name				SCALA: 1:400 Scale		FORMATO: A3 Sheet
NOME FILE: CSP-CLE-100087-IMAG-00-00 - Planimetria DPA File name						
Questo documento è proprietà del Gruppo A2A, non può essere utilizzato, ristampato o copiato senza autorizzazione della A2A.						