


ELABORATI DI RIFERIMENTO

CODIFICA ELABORATO	DESCRIZIONE ELABORATO

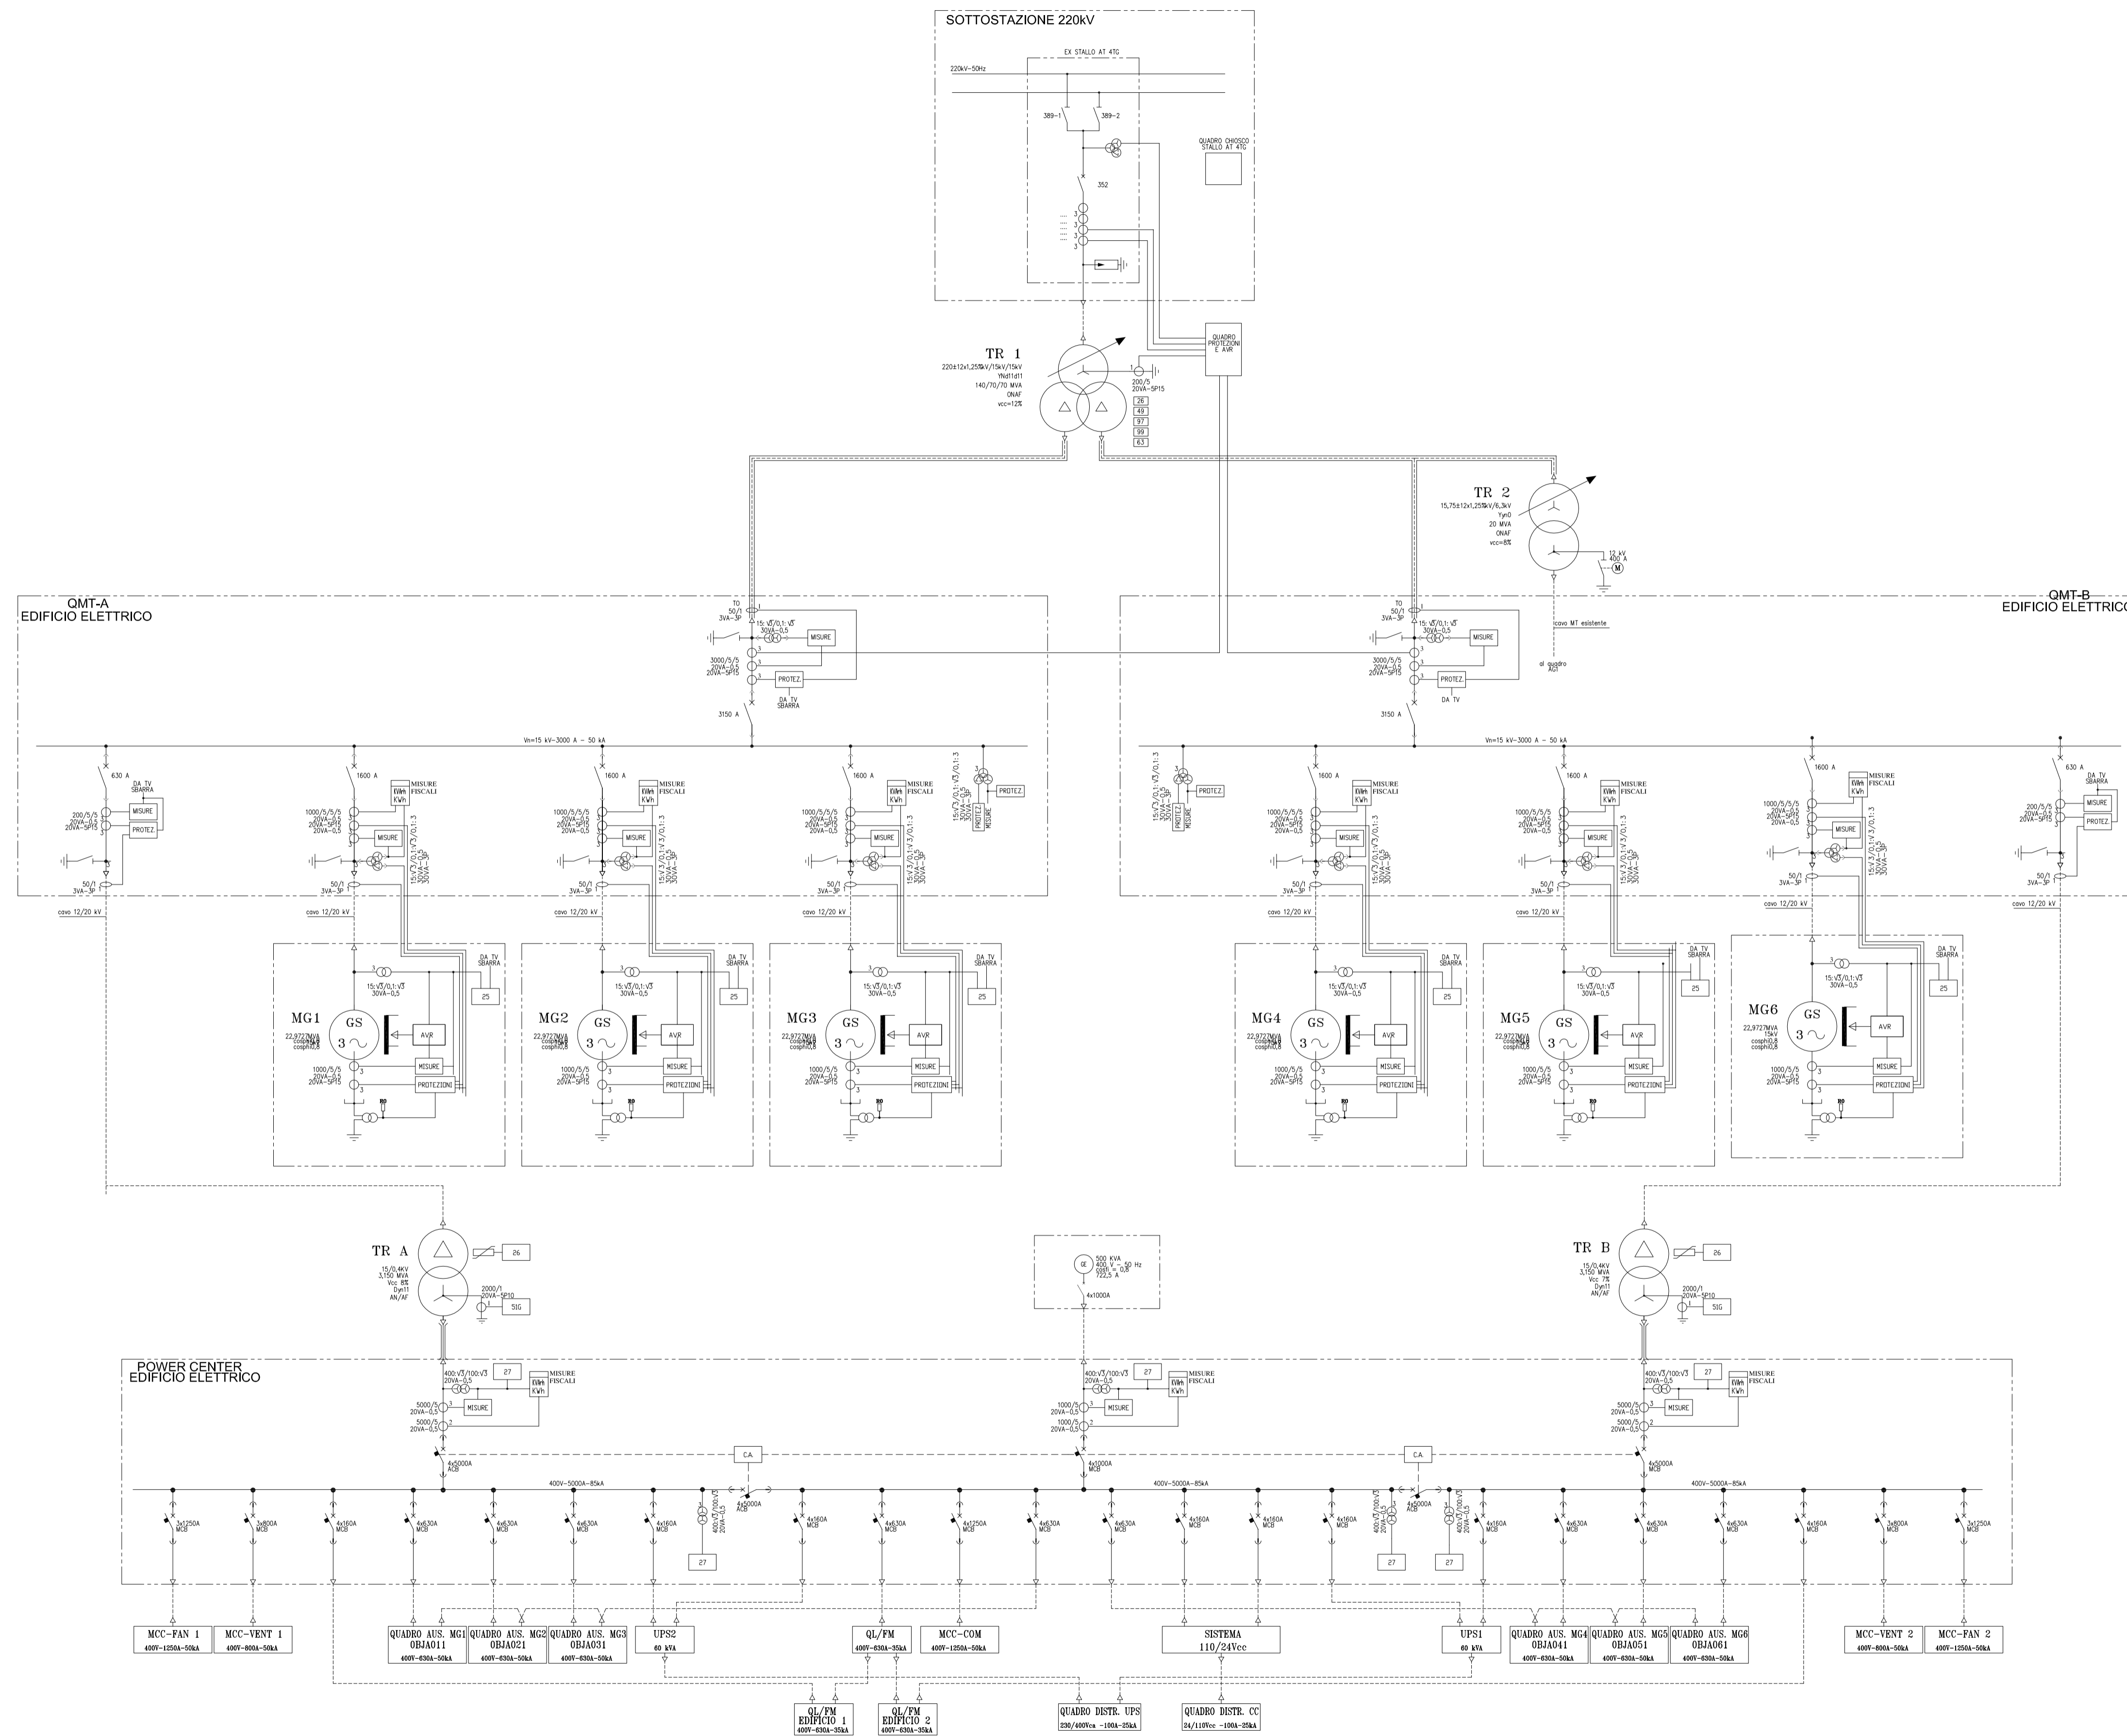

00	10.09.2019	EMMISSIONE PER AUTORIZZAZIONI	Stangalino Tagliaferri Stangalino
REV.	DATA	DESCRIZIONE DELLA REVISIONE	EMMISSIONE
Rev.	Date	Revision description	Issued by
Logo e codifica fornitore			
IMPIANTO:	Centrale di Cassano d'Adda		
Plant:	IMPIANTO MOTORI A GAS		
TITOLO:	UNIFILARE GENERALE		
Title:	AT-MT-BT		
DISEGNO:	CSP-SUE-100024-IMAG	SCALA:	1:1
Drawing N°:		Scale:	
NOME FILE:	CSP-SUE-100024-IMAG-00-00 -unifilare generale	Foglio/Sheets:	01/01
<small>Questo documento è proprietà del Gruppo A2A; non può essere utilizzato, trasmesso a terzi o riprodotto senza autorizzazione dello stesso. Il Gruppo A2A tutela i propri diritti e norme di legge. Documento emesso elettronicamente e valido senza firme.</small>			