



ELABORATI DI RIFERIMENTO	
CODIFICA ELABORATO	DESCRIZIONE ELABORATO
CSP-CTM-100012-IMAG-00-00	CORPO A - VISTE

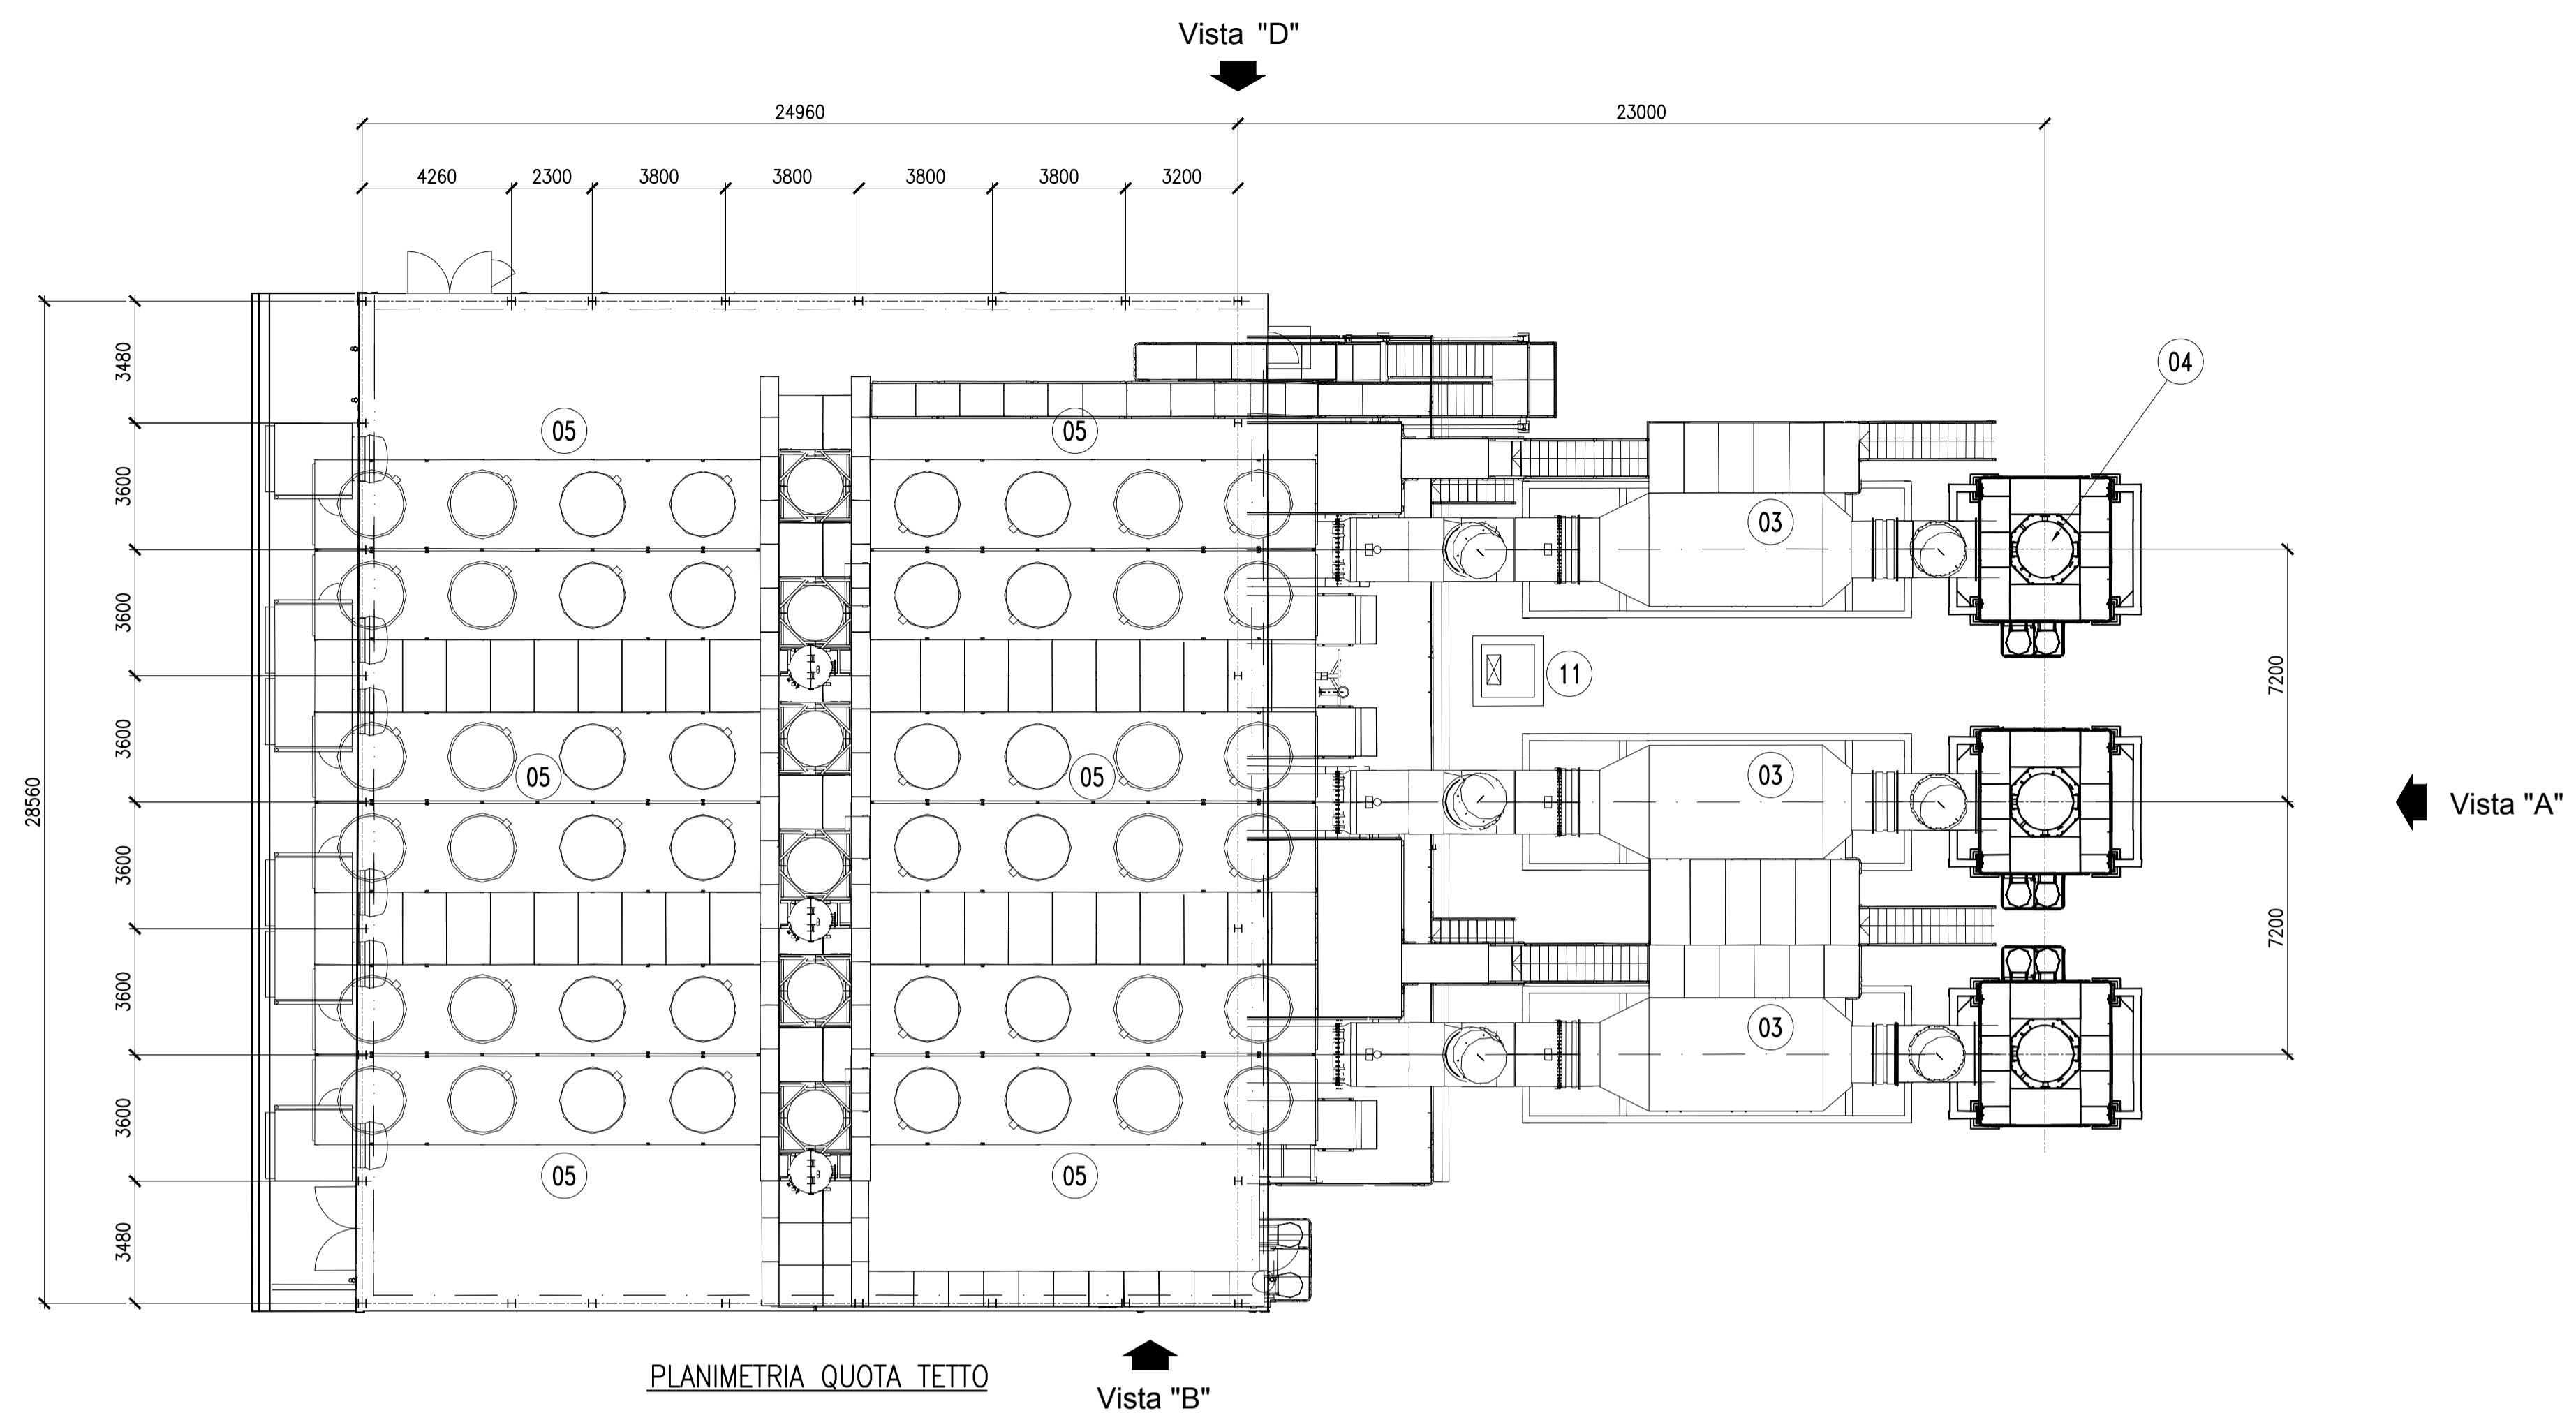

LEGENDA		
POS.	DESCRIZIONE	PESO [kg]
01	Motogeneratore	388200
02	Moduli ausiliari e rampa gas SCR (Unità trattamento gas di scarico)	12105
03	SCR (Unità trattamento gas di scarico)	17000
04	Silenziatore gas di scarico e camino	11000
05	Elettrodissipatore	4445
06	Modulo ventilazione locale Motogeneratori	2100
07	Modulo ventilazione locale Motogeneratori	3000
08	Apparecchio ausiliari Motogeneratori	11500
09	Stoccaggio aria di avviamento M.G.	2023
10	Tramoggia gas di scarico Motore	10240
11	Pozzetto raccolta acque oleose	

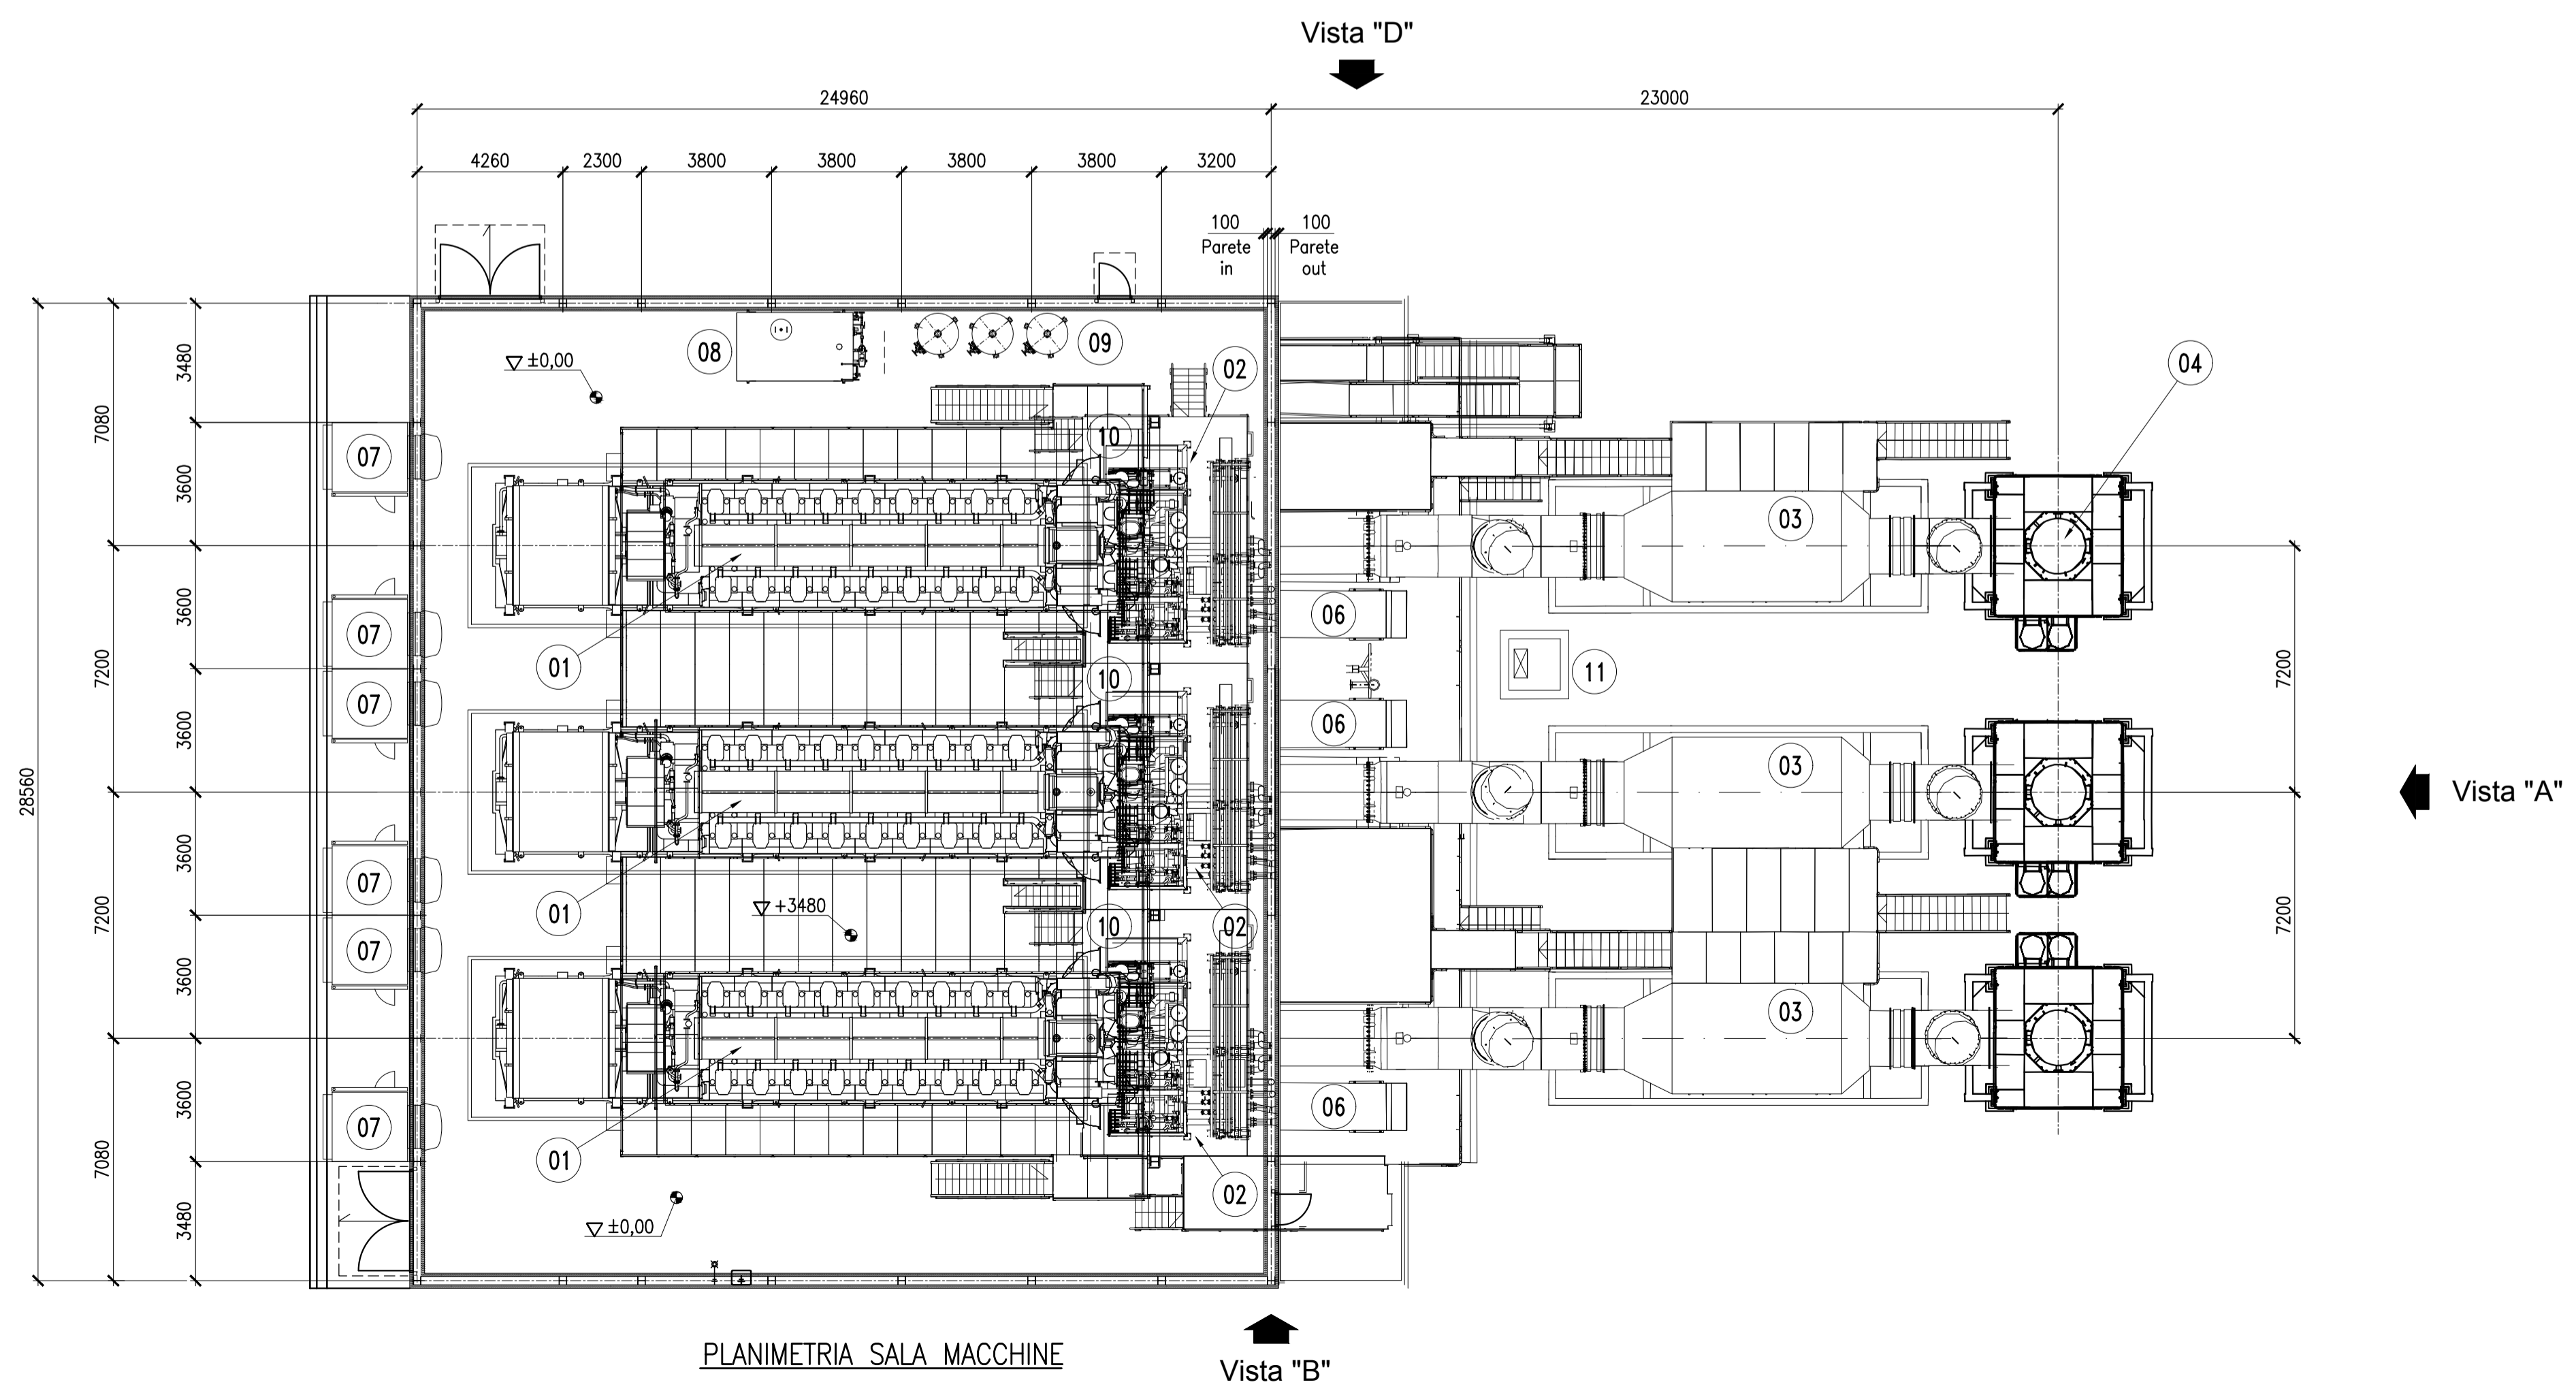

Paolo Godio

00	10.09.2019	EMMISSIONE PER AUTORIZZAZIONI	Zolanetta	Taglioferrri	Godio	
REV.	DATA	DESCRIZIONE DELLA REVISIONE	EMMISSIONE	DISEGNATO	VERIFICATO	APPROVATO
Rev.	Date	Revision description	Issued by	Prepared by	Checked by	Approved by
Logo e codice fornitore						
IMPIANTO: Plant: Centrale di Cassano d'Adda IMPIANTO MOTORI A GAS						
TITOLO: Title: SALA MACCHINE E LINEE FUMI CORPO A PLANIMETRIE						
INGEGNERIA						
DISEGNO:	CSP-CTM-100009-IMAG	SCALE:	1:150	FORMATO:	A1	
Drawing N°		Scale		Format		
NOME FILE:	CSP-CMM-100009-IMAG-00-00_Sala macchine Corpo A.dwg	Foglio/Sheet	01	D/Dr	01	
File name:						

Questo documento è proprietà del Gruppo AZA: non può essere utilizzato, trasmesso o terzi o riprodotto senza autorizzazione dello stesso. Il Gruppo AZA tutela i propri diritti a norma di legge. - Documento emesso elettronicamente e valido senza firma.