


PLANIMETRIA QUOTA TETTO

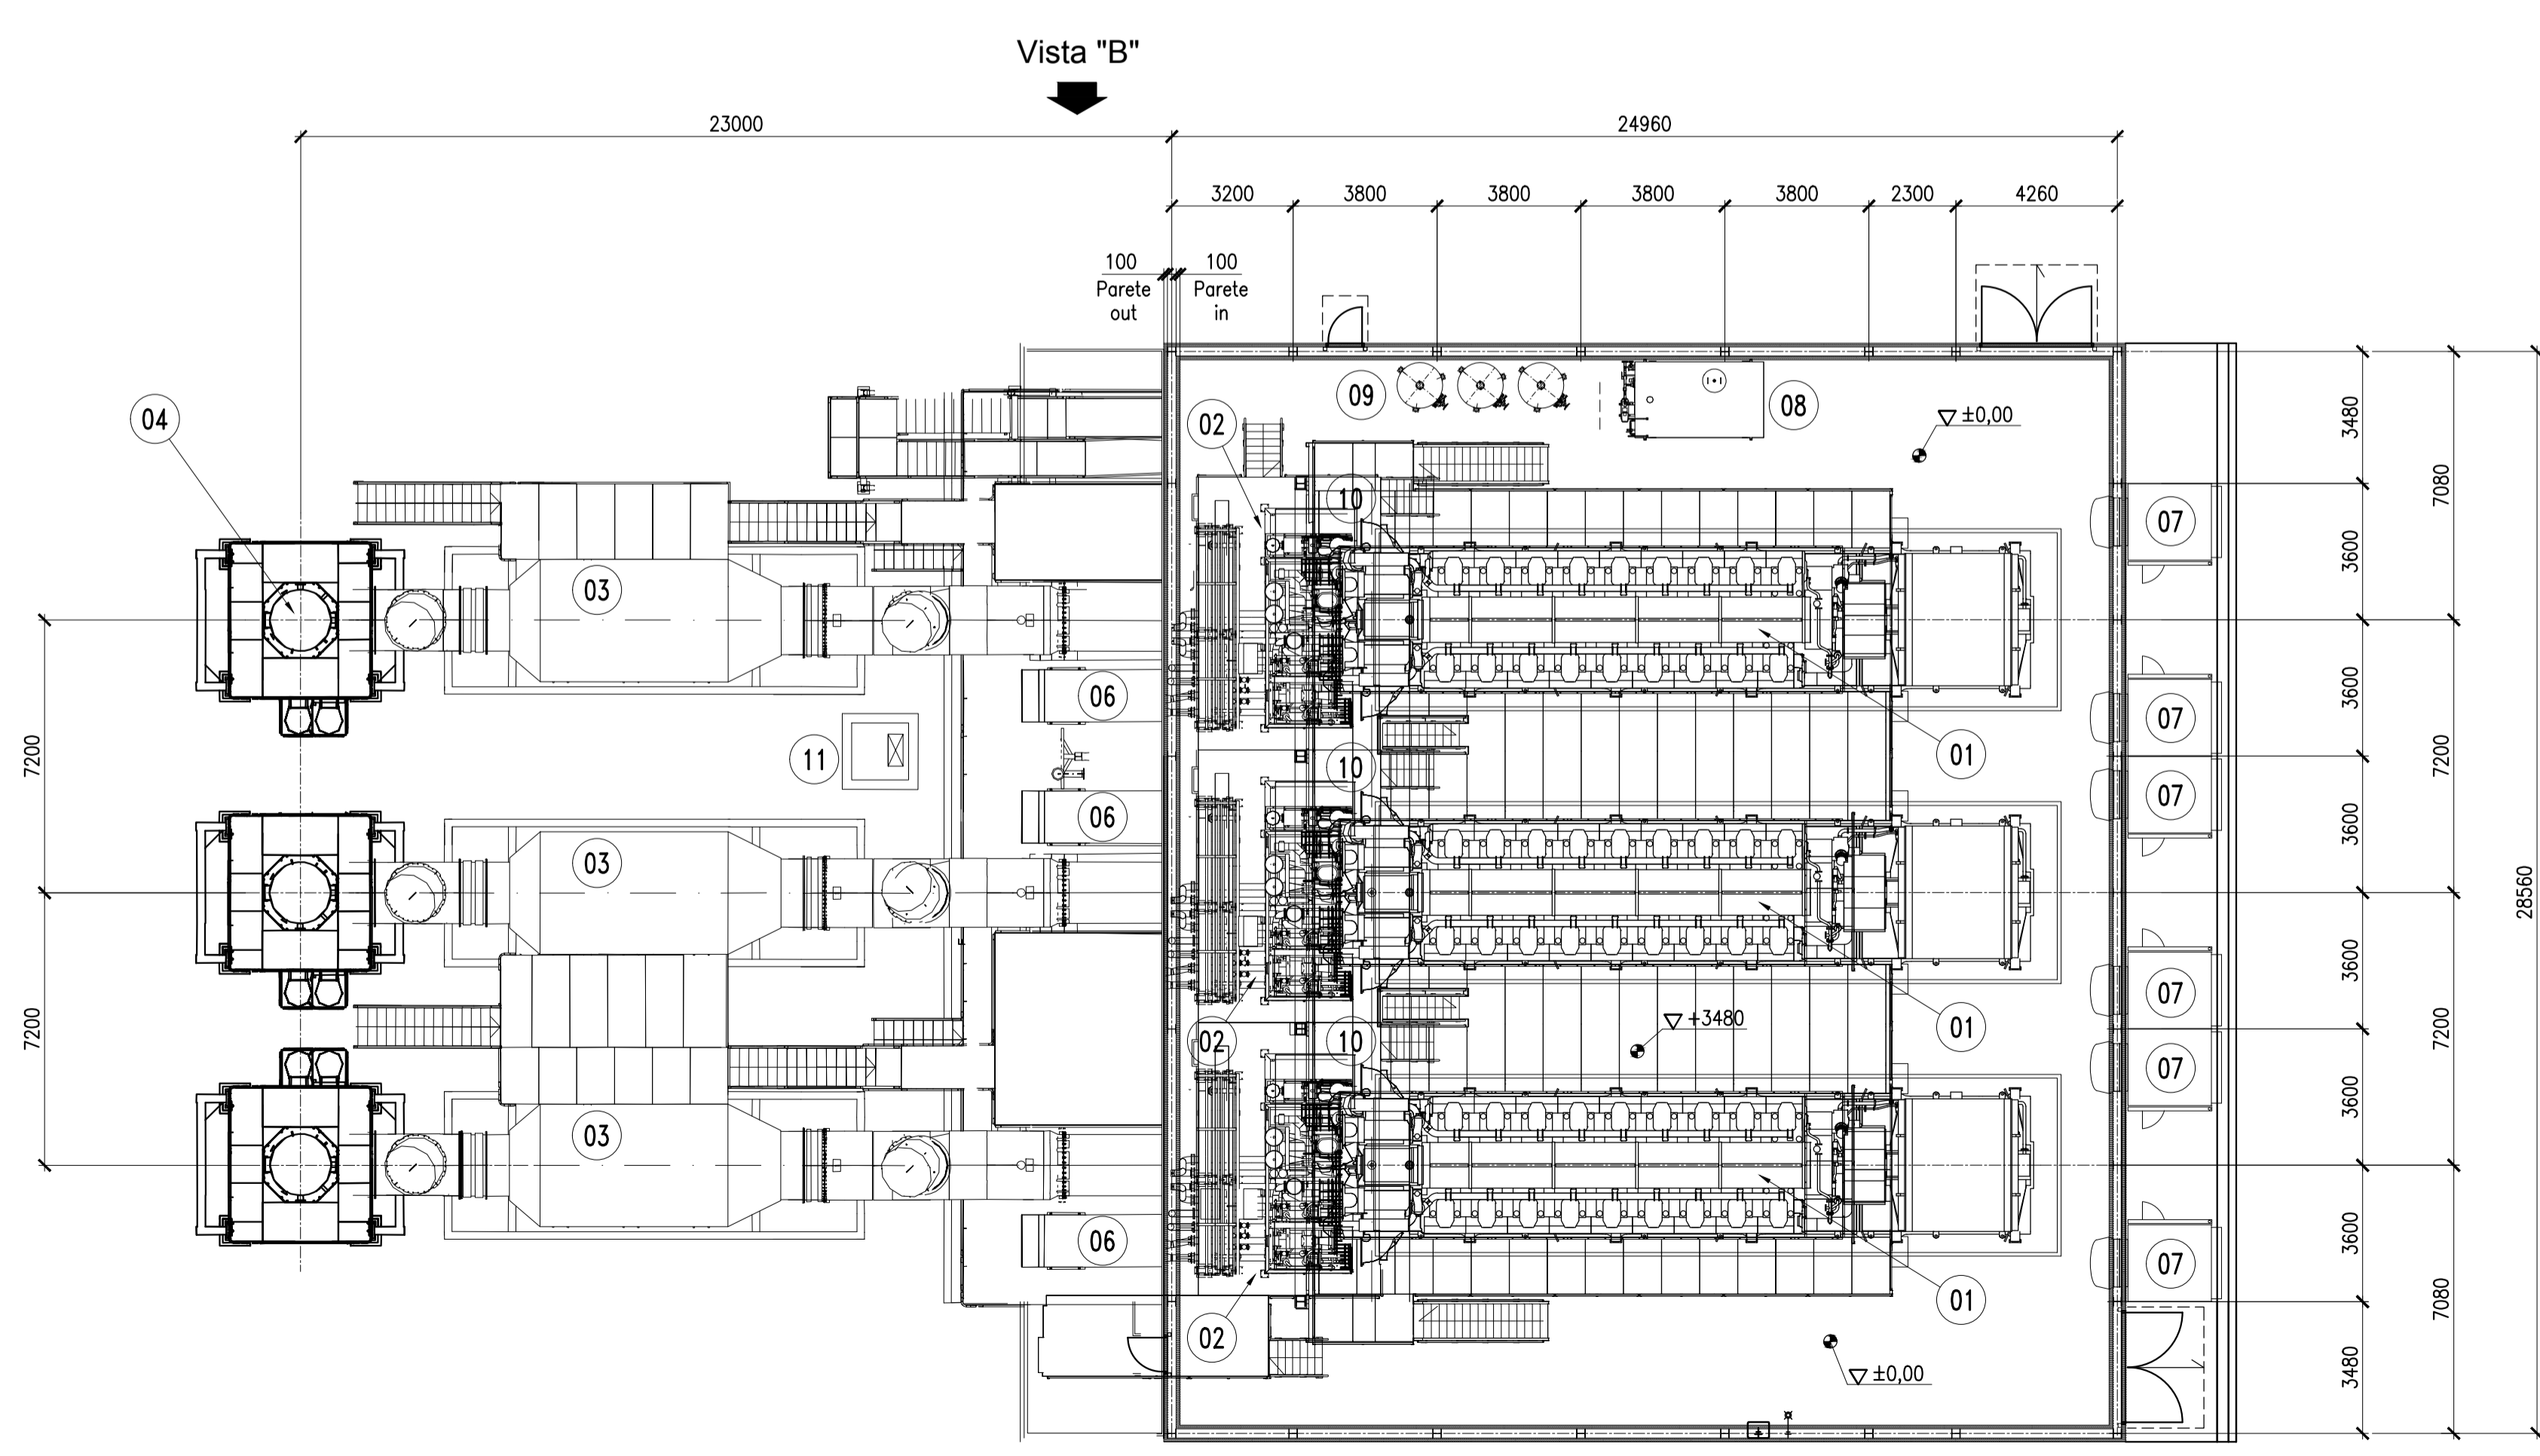

PLANIMETRIA SALA MACCHINE

ELABORATI DI RIFERIMENTO	
CODIFICA ELABORATO	DESCRIZIONE ELABORATO
CSP-CTM-100013-IMAG-00-00	CORPO B - VISTE

LEGENDA		
POS.	DESCRIZIONE	PESO [kg]
01	Motogeneratore	388200
02	Moduli ausiliari e rampa gas	12105
03	SCR (Unità trattamento gas di scarico)	17000
04	Silenziatore gas di scarico e camino	11000
05	Elettrodissipatore	4445
06	Modulo ventilazione locale Motogeneratori	2100
07	Modulo ventilazione locale Motogeneratori	3000
08	Apparecchio ausiliari Motogeneratori	11500
09	Stoccaggio aria di avviamento M.G.	2023
10	Tramoggia gas di scarico Motore	10240
11	Pozzetto raccolta acque oleose	



*Paolo Godio*

00	10.09.2019	EMMISSIONE PER AUTORIZZAZIONI	Zolanetta	Tagliaferri	Godio	
REV.	DATA	DESCRIZIONE DELLA REVISIONE	EMMISSIONE	DISEGNATO	VERIFICATO	APPROVATO
Rev.	Date	Revision description	Issued by	Prepared by	Checked by	Approved by
Logo e codice fornitore						
IMPIANTO:		Centrale di Cassano d'Adda				
Plant:		IMPIANTO MOTORI A GAS				
TITOLO:		SALA MACCHINE E LINEE FUMI CORPO B				
Title:		PLANIMETRIE				
DISEGNO:		CSP-CMM-100010-IMAG		SCALA:	FORMATO:	
Drawing N°:		CSP-CMM-100010-IMAG		Scale:	Size:	
NOME FILE:		CSP-CMM-100010-IMAG-00-00_Sala macchine Corpo B.dwg		Foglio/Sheet:	D/31	
File name:		CSP-CMM-100010-IMAG-00-00_Sala macchine Corpo B.dwg		01	01	

Questo documento è proprietà del Gruppo A2A: non può essere utilizzato, trasmesso o terzi o riprodotto senza autorizzazione dello stesso. Il Gruppo A2A tutela i propri diritti a norma di legge. - Documento emesso elettronicamente e valido senza firma.