


ELABORATI DI RIFERIMENTO	
CODIFICA ELABORATO	DESCRIZIONE ELABORATO

LEGENDA		
POS.	DESCRIZIONE	PESO [kg]
01	Motogeneratore	388200
02	Moduli ausiliari e rampa gas	12105
03	SCR (Unità trattamento gas di scarico)	17000
04	Silenziatore gas di scarico e camino	13000
05	Elettrodissipatore	4445
06	Modulo ventilazione locale Motogeneratori	2100
07	Modulo ventilazione locale Motogeneratori	3000
10	Tramoggia gas di scarico Motore	10240
13	Unità di ventilazione di estrazione	2000
14	Filtro aria Motogeneratori	2510

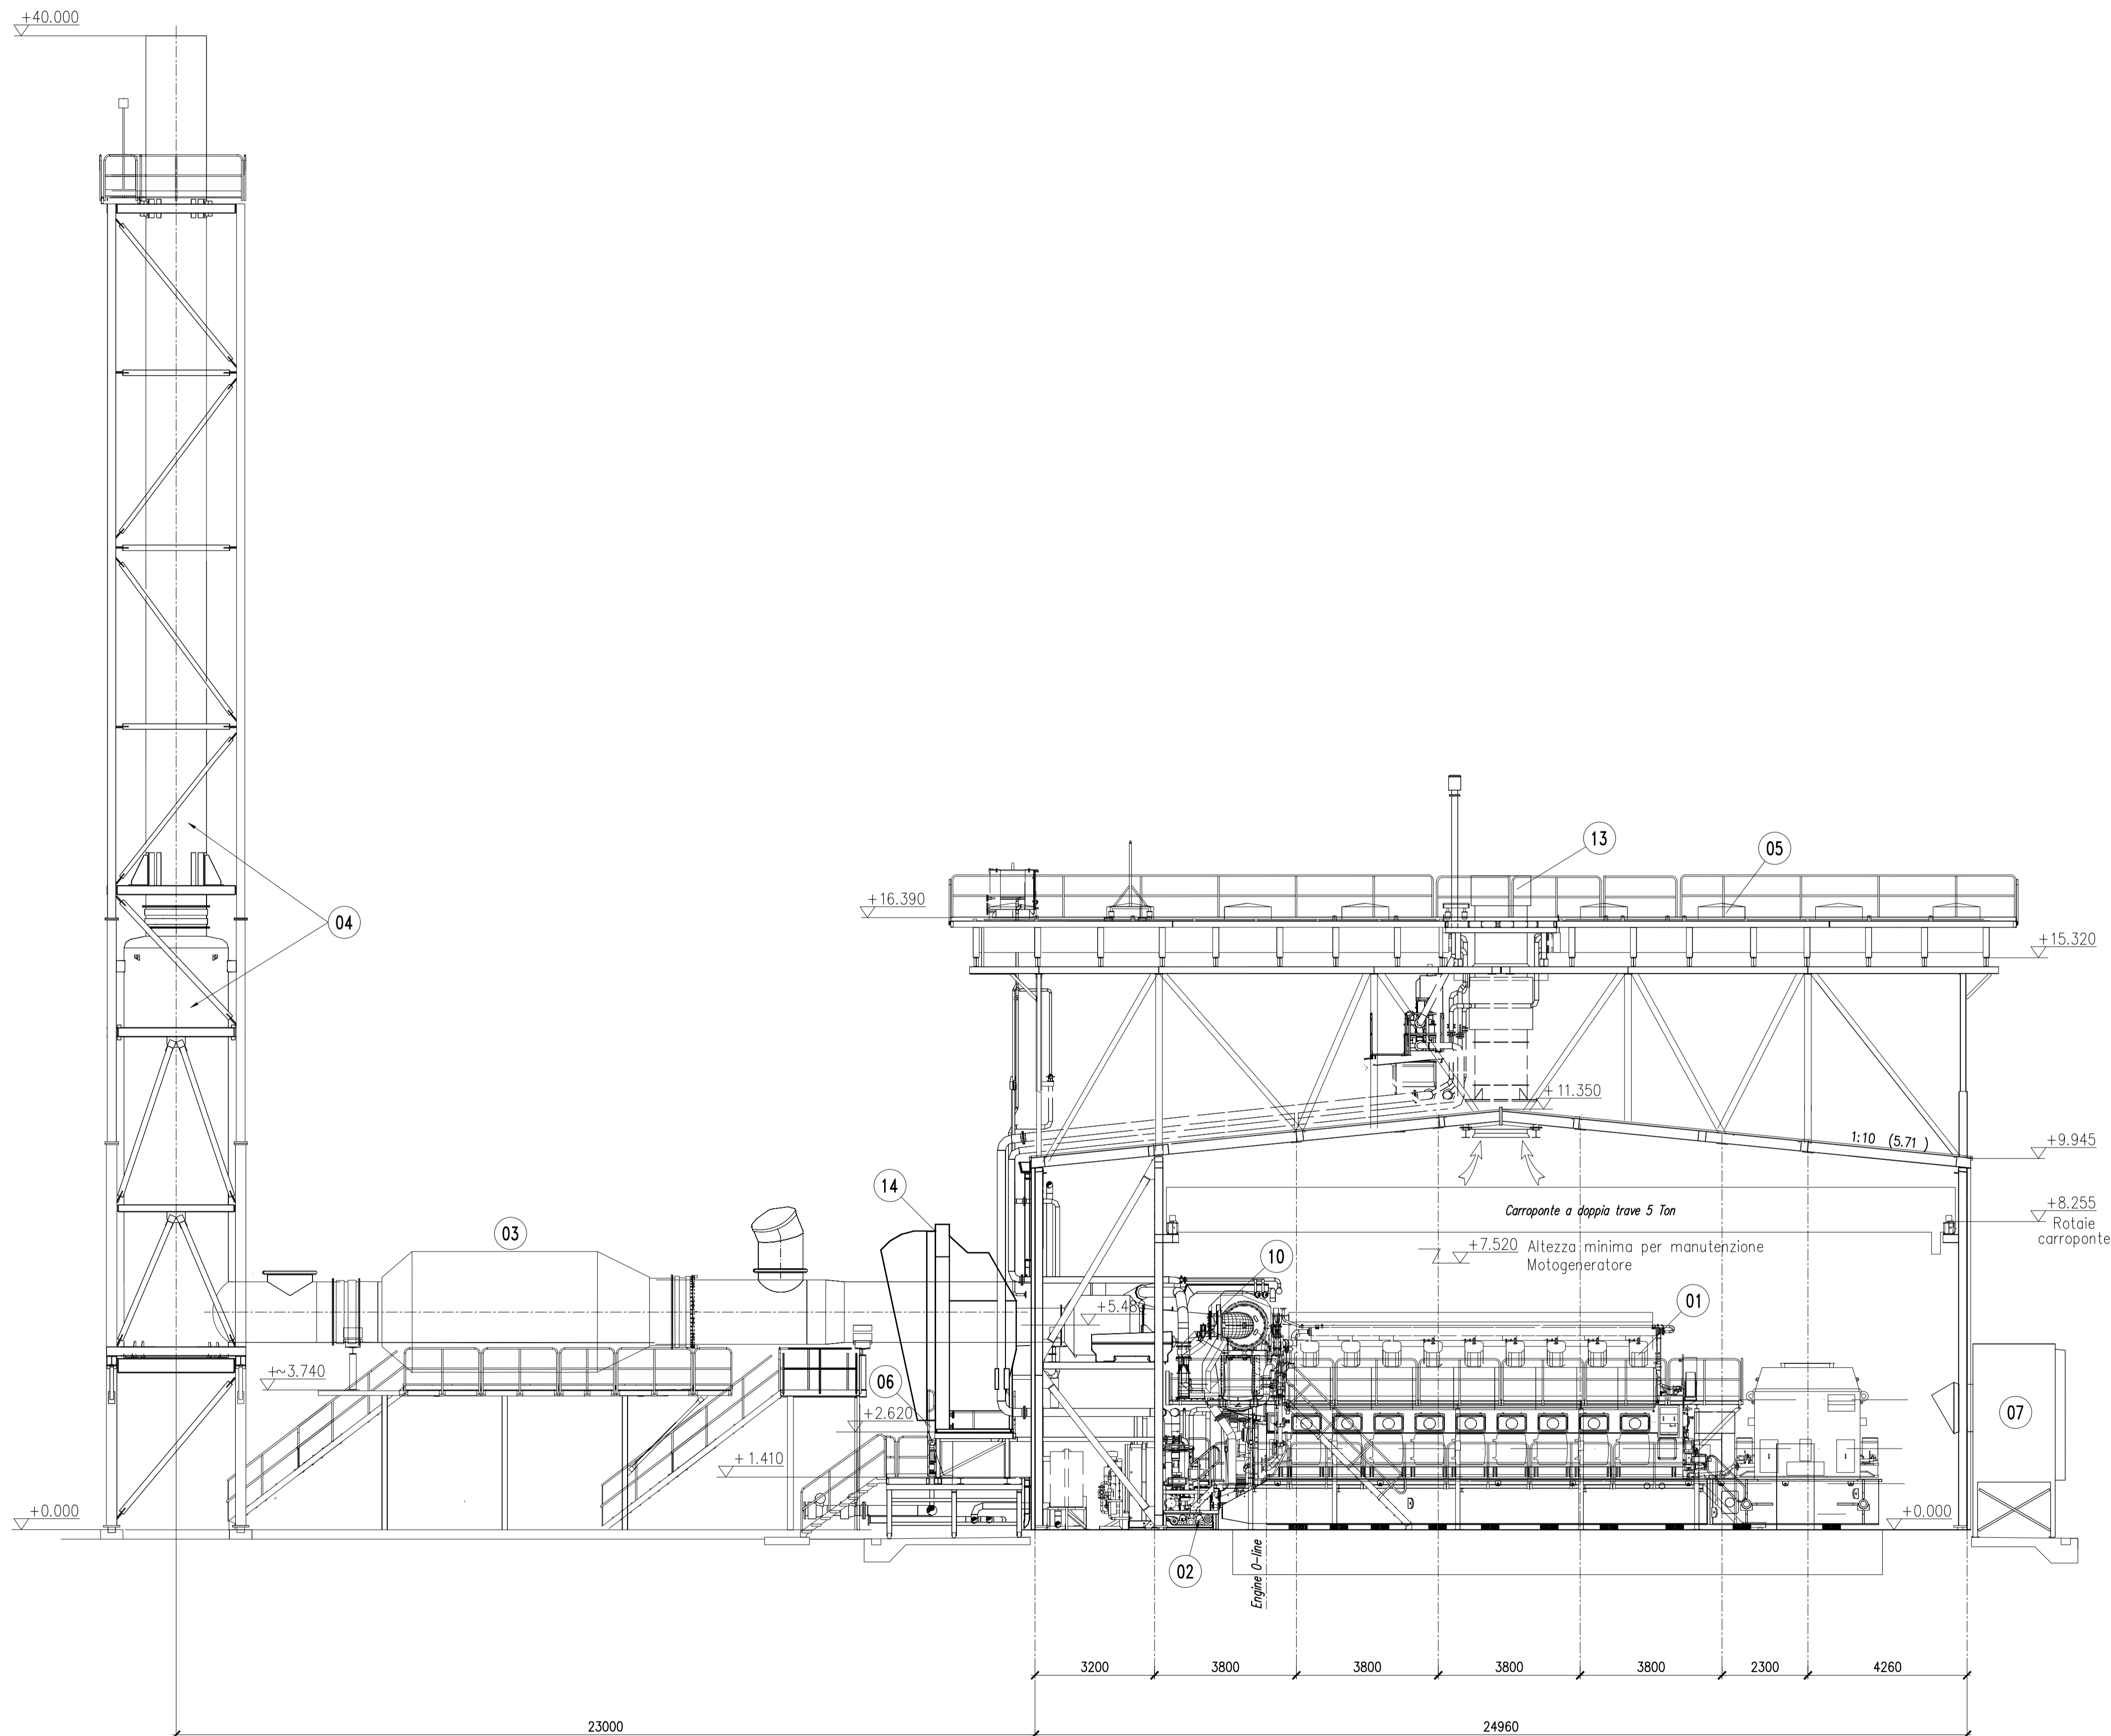

*Paolo Godio*

00	10.09.2019	EMMISSIONE PER AUTORIZZAZIONI	Zolanetta	Tagliaferri	Godio	
REV.	DATA	DESCRIZIONE DELLA REVISIONE	EMMISSIONE	DISEGNATO	VERIFICATO	APPROVATO
Rev.	Date	Revision description	Issued by	Prepared by	Checked by	Approved by
Logo e codice fornitore						
IMPIANTO: Plant: Centrale di Cassano d'Adda IMPIANTO MOTORI A GAS						
TITOLO: Title: SALA MACCHINE E LINEE FUMI SEZIONE						
DISEGNO: Drawing N: CSP-CMM-100011-IMAG						SCALA: Scale: 1:100
NOME FILE: File name: CSP-CMM-100011-IMAG-00-00_Sala macchine sezione.dwg						FORMATO: Size: A1
Questo documento è proprietà del Gruppo A2A: non può essere utilizzato, trasmesso o terzi o riprodotto senza autorizzazione dello stesso. Il Gruppo A2A tutela i propri diritti a norma di legge. - Documento emesso elettronicamente e valido senza firma.						Foglio/Sheet: 01/01